



8892300.00

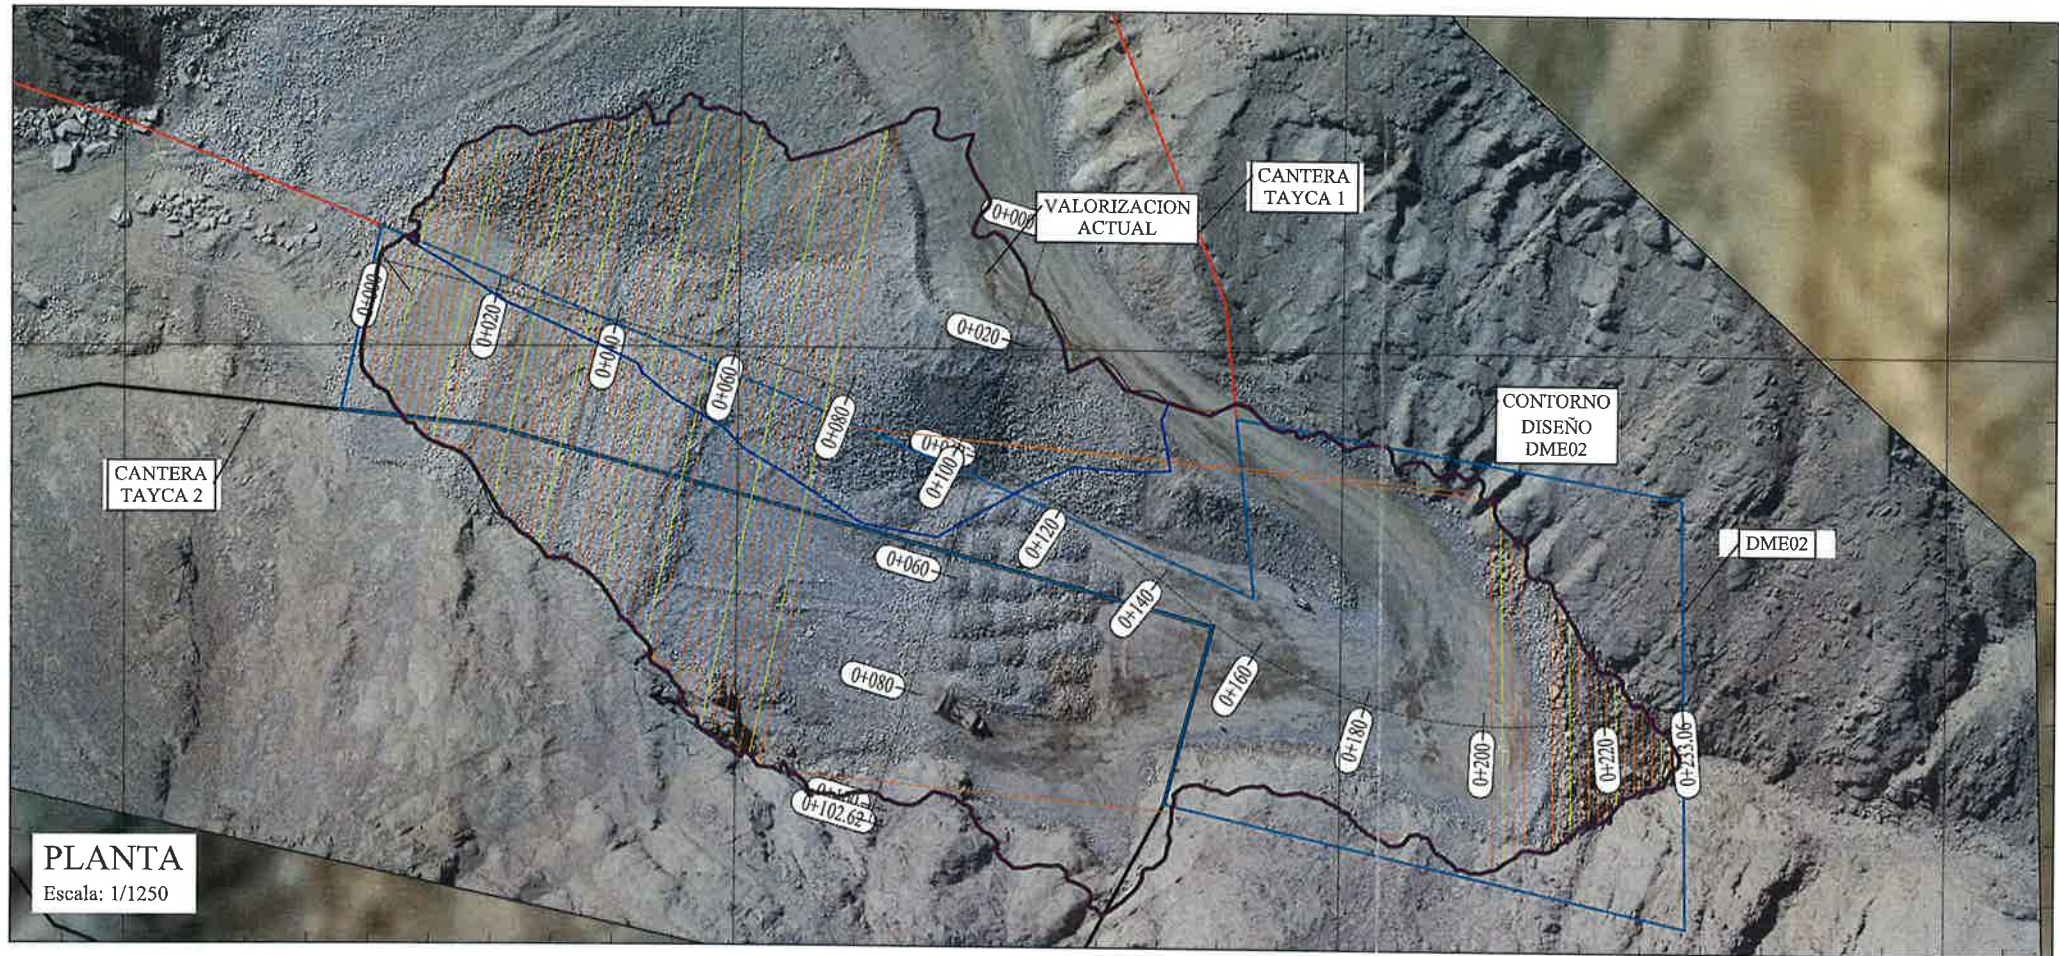

PLANTA
Escala: 1/1250

8892300.00

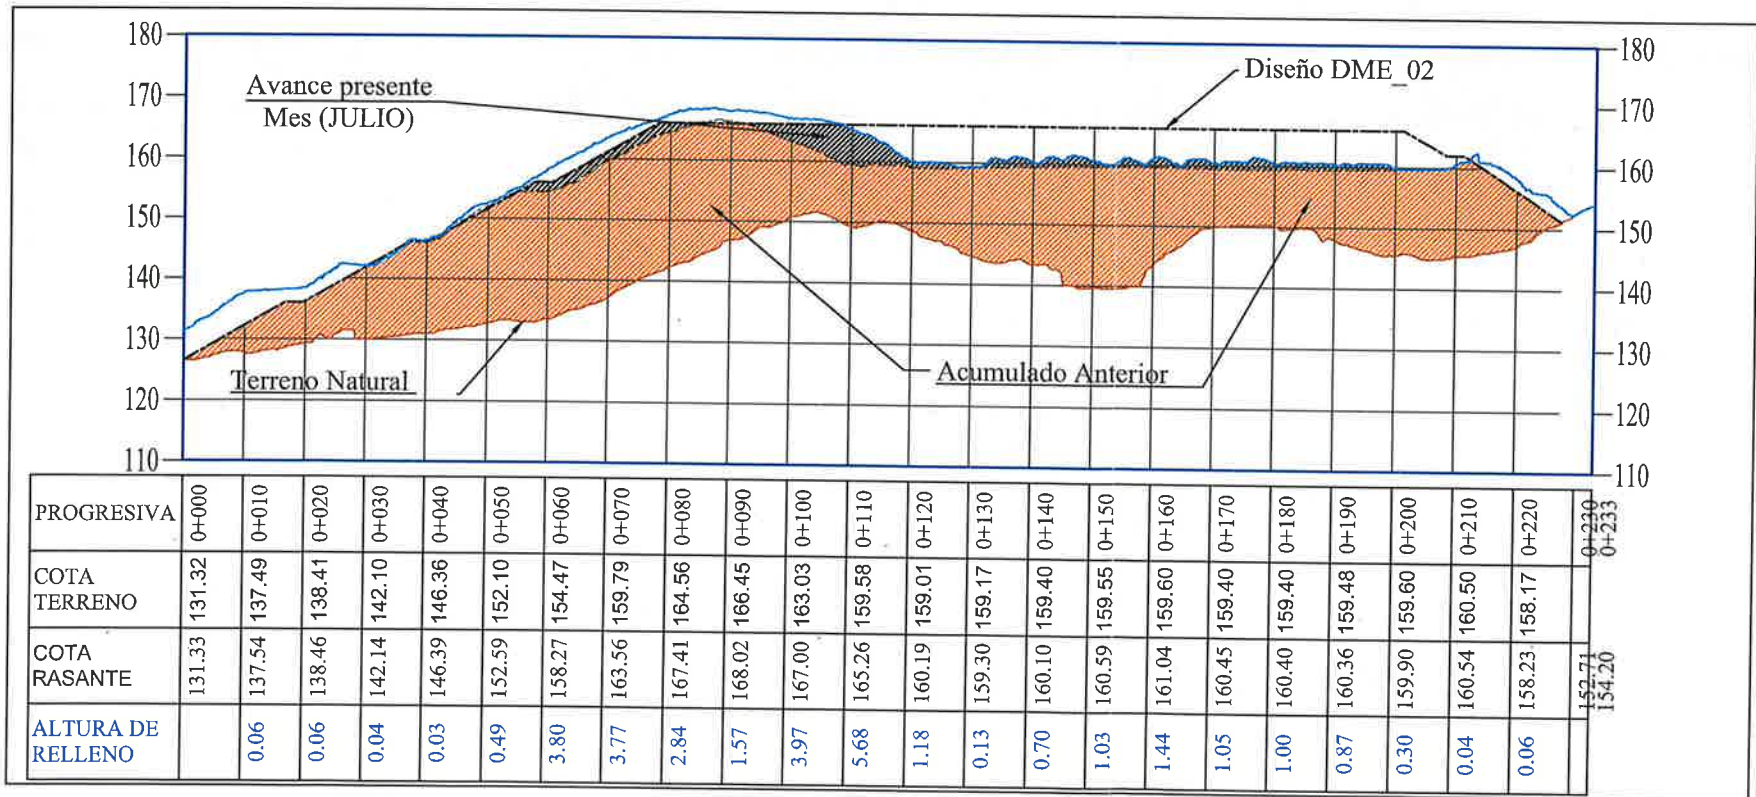

PERFIL LONGITUDINAL
ESCALA 1:1250

N° PARTIDA	DESCRIPCIÓN	UNIDAD DE MEDIDA	ACUMULADO ANTERIOR	AVANCE MENSUAL	ACUMULADO ACTUAL
410.A	COMFORMACION DE DME / DMO	M3	157,469.64	19,825.56	177,295.20

ANIN
REVISIÓN DE DOCUMENTOS TÉCNICOS

☐ A- ACEPTADO
☐ B- ACEPTADO CON COMENTARIOS
☐ C- RECHAZADO

FIRMA: _____ FECHA: _____



ING. JULIO BEDREGAL DELGADO VALDIVIA
INGENIERO RESIDENTE
CIP: 213298
DEFENSAS RIBERENAS DE LOS RIOS CASMA Y HUARMAY

Jhonatan J. Celis Cristóbal
JEFE DE CALIDAD - OBRA
CIP: 201818
CONSORCIO CANTERAS RIOS CASMA - HUARMAY

SILVIO PAUCAR FLORES
COORDINADOR DE TOPOGRAFIA
CIP: 305278
CONSORCIO CANTERAS RIOS CASMA - HUARMAY

Ing. Pascual Coveñas Silva
JEFE DE TOPOGRAFIA
CIP: 305278
CONSORCIO CANTERAS RIOS CASMA - HUARMAY

UBICACIÓN			
CONSORCIO CANTERAS RIOS CASMA - HUARMAY			
OHLA Rosada Perú			
PERÚ Presidencia del Consejo de Ministros			
ANIN AUTORIDAD NACIONAL DE INFRAESTRUCTURA			
PROYECTO: "ENTREGA DE LAS DEFENSAS RIBERENAS DE LOS RIOS CASMA Y HUARMAY (PAQUETE 4)"			
"OPERACIÓN Y EXPLOTACIÓN DE LA CANTERA DE ROCA CUENCA HUARMAY"			
PLANO	PLANTA - PERFIL DME 02 - TAYCA VALORIZACION N° 22		
ESPECIALIDAD:	TOPOGRAFIA		
USO:	GENERAL		
ZONA: RÍO HUARMAY-HUARMAY-ANCASH			
ESCALA:	FECHA:	REV:	
INDICADAS	22.07.2024	R00	
CÓDIGO DEL PLANO: CO-PE-1PE406-GE-D-293-VAL-22-001			