

PROYECTO : "PAQUETE 4: ENTREGA DE LAS DEFENSAS RIBEREÑAS DE LOS RÍOS CASMA Y HUARMEY"
CONTRATO : P1- OPERADOR DE CANTERAS HUARMEY
CODIGO DE PROYECTO : 2501291 **REGISTRO N° :** IR-RT-013
UBICACIÓN : HUARMEY CANTERA IRMAN **FECHA :** 25/01/2024
PLANO DE REFERENCIA : 400199-OHL001-501-RT-OC-VAL-004 Rev. E **PROGRESIVA :** 16+500
DESCRIPCIÓN GENERAL : 6.1 Eliminacion de material excedente ≥ 1 km
 6.2 Eliminacion de material excedente ≤ 1 km (Incluye Carguio)

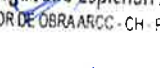
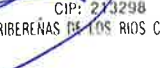
INSPECCION TOPOGRAFICA

ITEM	DESCRIPCION TOPOGRAFICA	NOTAS	CONFORME	NO CONFORME
001	Marcos preliminares	Verificado	☒	☐
002	Línea base de topografía	Verificado	☒	☐
003	Nivelación de los Rellenos	N/A	☐	☐
004	Nivelación final de los Rellenos	N/A	☐	☐
005	Layout de estacas	Delimitado	☒	☐
006	Nivelación de la excavación	N/A	☐	☐
007	Nivelación final de la excavación	N/A	☐	☐
008	Niveles y geometría	Conforme	☒	☐
009	Revisión de limpieza y remoción	N/A	☐	☐
010	Verificación de equipo topográfico	Verificado	☒	☐
011	Certificado de Calibración	Conforme	☒	☐

OBSERVACIONES:

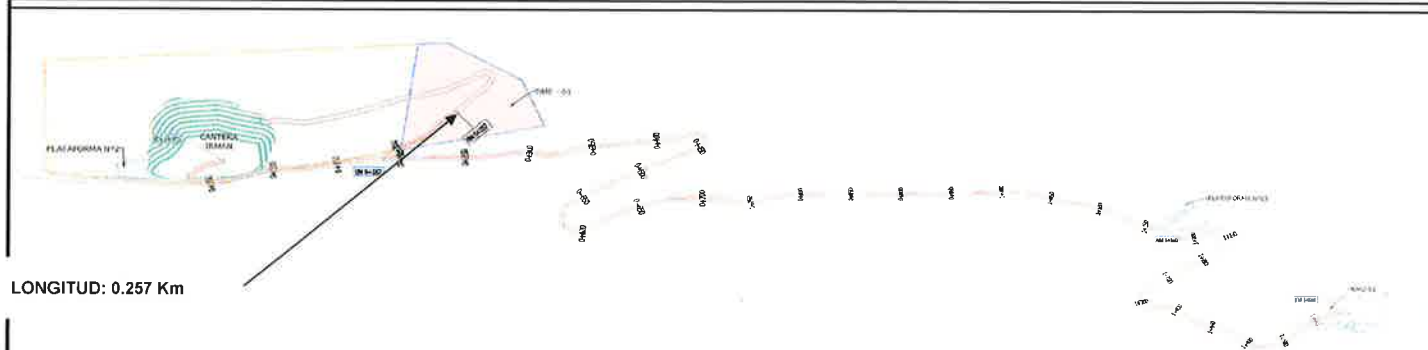
6.1 Eliminacion de material excedente ≥ 1 km
 6.2 Eliminacion de material excedente ≤ 1 km (Incluye Carguio)
 DE LA CANTERA IRMAN HACIA EL DME - 01
 LONGITUD DE RUTA: 0.257 Km


Ing. Pascual Coveñas Silva
 JEFE DE TOPOGRAFIA
 CIP. 305278
 CONSORCIO CANTERAS RIOS CASMA - HUARMEY
OHLA Rosada

Residente Subcontratista: Nombre:  Cargo:  Fecha: 14/12/2023 Firma:  RESIDENTE DE OBRA CONSORCIO CANTERAS RIOS CASMA - HUARMEY OHLA Rosada	Jefe de Topografia Contratista: Nombre:  Cargo:  Fecha: 01/02/2024 Firma:  INGENIERO EN TOPOGRAFIA CONSORCIO CANTERAS RIOS CASMA - HUARMEY OHLA Rosada	Supervisión de ANIN: Nombre:  Cargo:  Fecha: 01/02/2024 Firma:  GESTOR DE OBRA ARCC - CH - FAQ. 1 CONSORCIO CANTERAS RIOS CASMA - HUARMEY OHLA Rosada	Residente de contratista: Nombre:  Cargo:  Fecha: 01/02/2024 Firma:  INGENIERO RESIDENTE DEFENSAS RIBEREÑAS DE LOS RIOS CASMA Y HUARMEY OHLA Rosada
--	--	--	---

PROYECTO	:	"PAQUETE 4: ENTREGA DE LAS DEFENSAS RIBEREÑAS DE LOS RÍOS CASMA Y HUARMEY"		
CONTRATO	:	P1- OPERADOR DE CANTERAS HUARMEY		
CODIGO DE PROYECTO	:	2501291	REGISTRO N° :	IR-RT-013
UBICACIÓN	:	HUARMEY CANTERA IRMAN	FECHA :	25/01/2024
PLANO DE REFERENCIA	:	400199-OHL001-501-RT-OC-VAL-004 Rev. E	PROGRESIVA :	16+500
DESCRIPCIÓN GENERAL	:	6.1 Eliminación de material excedente ≥ 1 km		
	:	6.2 Eliminación de material excedente ≤ 1 km (Incluye Carguio)		

ESQUEMA TOPOGRÁFICO:



LONGITUD: 0.257 Km

[illegible]**OBSERVACIONES:**

6.1 Eliminacion de material excedente ≥ 1 km

6.2 Eliminación de material excedente ≤ 1 km (Incluye Carguio)

DE LA CANTERA IRMAN HACIA EL DME - 01

LONGITUD DE RUTA: 0.257 Km

Ing. Pascual Covenas Silva
JEFE DE TOPOGRAFIA
CIP. 305278
CONSORCIO CANTERAS RIOS CASMA - HUARME
CHLA Posada

Residente Subcontratista:

Nombre:

Cargo:

Cargo:
ing. Fernando Emilio Fuentes Fernandez
Fecha: CIP: 14.122
RESIDENTE DE OBRA
CONSORCIO CANTERAS RIOS CASIMA - HUARMEY
Firma: OHLA Posada

Jefe de Topografía Contratista:

Nombre:

Cargo:  OHRA

Fecha: 14/05/2017
Firma: [Signature]

Supervisión de ANIN:

Nombre:

Cargo:

Ing. Jorge Julio Espichán Avilés
Fecha: GESTOR DE OBRA ARCC-CH-PAQ 1

Firma:

Residente de contratista

Nombre:

OHLA
Cargo:

ING. JULIO BEDREGAL DELGADO VALDIVIA
Fecha: INGENIERO RESIDENTE
CMT 213298
RIBERENAS DE LOS RIOS CASMA Y HUACAY

198500.00

198250.00



DESDE	21-12-23
HASTA	25-01-24

**ANIN**

REVISIÓN DE DOCUMENTOS TÉCNICOS

☐ A- ACEPTADO

☐ B- ACEPTADO CON COMENTARIOS

☐ C- RECHAZADO

FIRMA _____

FECHA _____

RMD 02

PLATAFORMA N°2

KM 0+000
CANTERA
IRMAN

DME - 01

PLATAFORMA N°03



198500.00
198000.00

198250.00
197750.00

198000.00
197500.00

8908250.00

8907750.00

OHLA
CARACTERÍSTICAS PARA CADA COMPONENTE
EVALUACIÓN DE TIPOLOGÍA A LA CONSTRUCCIÓN DE
DEFENSAS DE LOS RÍOS CASMA - HUARMAY

OHLA
ING. JULIO BEDMAR DELGADO VALDIVIA
INGENIERO RESIDENTE
CIP: 213298
DEFENSAS RIBERÑAS DE LOS RÍOS CASMA Y HUARMAY

Ing. Pascual Covenas Silva
JEFE DE TOPOGRAFIA
CIP: 305278
CONSORCIO CANTERAS RIOS CASMA - HUARMAY
OHLA Posada

PLANTA GENERAL
ESCALA 1:1250

197750.00

197500.00

197250.00

RUTA DE TRANSPORTE DE ROCA Y MATERIAL EXCEDENTE - ENERO 2024

6.2 eliminacion de material excedente $\leq$ 1Km (incluye cargio)

6.1 Eliminacion de material excedente $>$ 1km

N°	PUNTO DE INICIO	PUNTO DE LLEGADA	UM	LONG.TOTAL
1	CANTERA IRMAN	DME - 01	Km	0.257



REV. N°	FECHA	DESCRIPCIÓN DE LA REVISIÓN	REVISADO	DIRECTOR
Rev. E	25.01.2024	EMITIDO PARA APROBACION	MH	JC
Rev. D	20.12.2023	EMITIDO PARA APROBACION	MH	JC
Rev. C	25.11.2023	EMITIDO PARA APROBACION	MH	JC
Rev. B	25.10.2023	EMITIDO PARA APROBACION	MH	JC
Rev. A	25.09.2023	EMITIDO PARA APROBACION	MH	JC

FECHA	FIRMA
25.01.2024	
25.01.2024	
25.01.2024	
25.01.2024	
25.01.2024	

CONSORCIO CANTERAS RÍOS CASMA - HUARMAY
OHLA Posada
Perú

PERU
Presidencia
del Consejo de Ministros

ANIN
AUTORIDAD NACIONAL DE INFRAESTRUCTURA

PROYECTO:
"ENTREGA DE LAS DEFENSAS
RIBERÑAS DE LOS RÍOS CASMA
Y HUARMAY (PAQUETE 4)"

"OPERACIÓN Y EXPLOTACIÓN DE LA CANTERA
DE ROCA CUENCA HUARMAY"

PLANO
RUTA DE TRANSPORTE
DESDE CANTERA IRMAN
A DME 01

ESPECIALIDAD:
TOPOGRAFÍA

GENERAL

ZONA:
RÍO AJA-AJA-ANCASH

ESCALA:
INDICADAS

FECHA:
25.01.2024

REV:
Rev. E

CÓDIGO DEL PLANO:
400199-OHL001-501-RT-OC-VAL-004