

PROYECTO : "PAQUETE 4: ENTREGA DE LAS DEFENSAS RIBEREÑAS DE LOS RÍOS CASMA Y HUARMEY"
CONTRATO : P1- OPERADOR DE CANTERAS HUARMEY
CODIGO DE PROYECTO : 2501291 **REGISTRO N° :** T1-RT-005
UBICACIÓN : HUARMEY SECTOR 1 PARTE ALTA **FECHA :** 25/09/2023
PLANO DE REFERENCIA : 400199-OHL001-501-RT-OC-VAL-002 **PROGRESIVA :** 16+500
DESCRIPCIÓN GENERAL : 6.1 Eliminacion de material excedente ≥ 1 km
 6.2 Eliminacion de Material excedente ≤ 1 Km (incluye carguio)

INSPECCION TOPOGRAFICA

ITEM	DESCRIPCION TOPOGRAFICA	NOTAS	CONFORME	NO CONFORME
001	Marcos preliminares	Verificado	☒	☐
002	Línea base de topografía	Verificado	☒	☐
003	Nivelación de los Rellenos	N/A	☐	☐
004	Nivelación final de los Rellenos	N/A	☐	☐
005	Layout de estacas	Delimitado	☒	☐
006	Nivelación de la excavación	N/A	☐	☐
007	Nivelación final de la excavación	N/A	☐	☐
008	Niveles y geometría	Conforme	☒	☐
009	Revisión de limpieza y remoción	N/A	☐	☐
010	Verificación de equipo topográfico	Verificado	☒	☐
011	Certificado de Calibración	Conforme	☒	☐

OBSERVACIONES:

 6.1 Eliminacion de material excedente ≥ 1 km

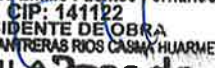
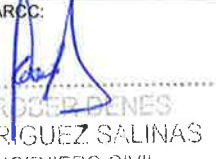
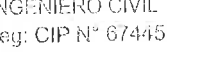
 6.2 Eliminacion de Material excedente ≤ 1 Km (incluye carguio)

DESDE CANTERA TAYCA HACIA DME 2

LONGITUD DE RUTA: 1.605 Km

Ing. Pascual Coveñas Silva
 JEFE DE TOPOGRAFIA
 GIP: 306278
 CONSORCIO CANTERAS RIOS CASMA - HUARMEY
 OHILA Pasada

OHILA
 CHRISTOPHER POMER COPA (COPACU)
 LUGAR DE INICIACIÓN DE TOPOGRAFIA DE OBRAS DE DEFENSAS RIBEREÑAS DE LOS RÍOS CASMA - HUARMEY
 28-09-23

Subcontratista: Nombre:  Cargo:  Fecha:  Firma: RESIDENTE DE OBRA CONSORCIO CANTERAS RIOS CASMA HUARMEY OHILA Pasada	Contratista: Nombre:  Cargo:  Fecha:  Firma: JEFFERSON DAVID ZULOETA SANCHEZ JEFE DE PRODUCCIÓN CIP 138335	Supervisión ARCC: Nombre:  Cargo:  Fecha:  Firma: RODRIGUEZ SALINAS INGENIERO CIVIL Reg: CIP N° 67445	Gerente de proyecto: Nombre:  Cargo:  Fecha:  Firma: 29/09/23 M. Cobena
--	--	--	---

PROYECTO	:	"PAQUETE 4: ENTREGA DE LAS DEFENSAS RIBEREÑAS DE LOS RÍOS CASMA Y HUARMEY"		
CONTRATO	:	P1- OPERADOR DE CANTERAS HUARMEY		
CODIGO DE PROYECTO	:	2501291	REGISTRO N° :	T1-RT-005
UBICACIÓN	:	HUARMEY SECTOR 1 PARTE ALTA	FECHA :	25/09/2023
PLANO DE REFERENCIA	:	400199-OHL001-501-RT-OC-VAL-002	PROGRESIVA :	16+500
DESCRIPCIÓN GENERAL	:	6.1 Eliminacion de material excedente ≥ 1 km 6.2 Eliminacion de Material excedente ≤ 1 Km (incluye carguio)		

ESQUEMA TOPOGRÁFICO:



LONGITUD: 1.605 Km

[illegible]**OBSERVACIONES:**

6.1 Eliminacion de material excedente ≥ 1 km

6.2 Eliminacion de Material excedente $\leq 1\text{Km}$ (incluye carguio)

DESDE CANTERA TAYCA HACIA DME 2

LONGITUD DE RUTA: 1.605 Km

Ing. Pascual Covenas Silva
JEFE DE TOPOGRAFIA
GIP. 306278
CONSORCIO CANTERAS RIOS CASMA - HUAMAY
UHLA Posada

Subcontratista: 
Nombre: 
Cargo: 
Ing. Fernando Emilio Fuentes Fernandez
Fecha: CIP: 141122
RESIDENTE DE OBRA
CONSORCIO CANTERAS RIOS CASMA HUARMEY
Firma: 
OHLA
Perú

Contratista:
Nombre:
Cargo:
Fecha: **10/01/2014**
Firma: **JEFFERSON DAVILLO ZULOETA SANCHEZ**
JEFE DE PRODUCCIÓN
CIP 128325

Supervisión ARCC

Nombre: *[Firma]*

Cargo: **RODRIGUEZ DENES**

Fecha: **RODRIGUEZ SALINAS**

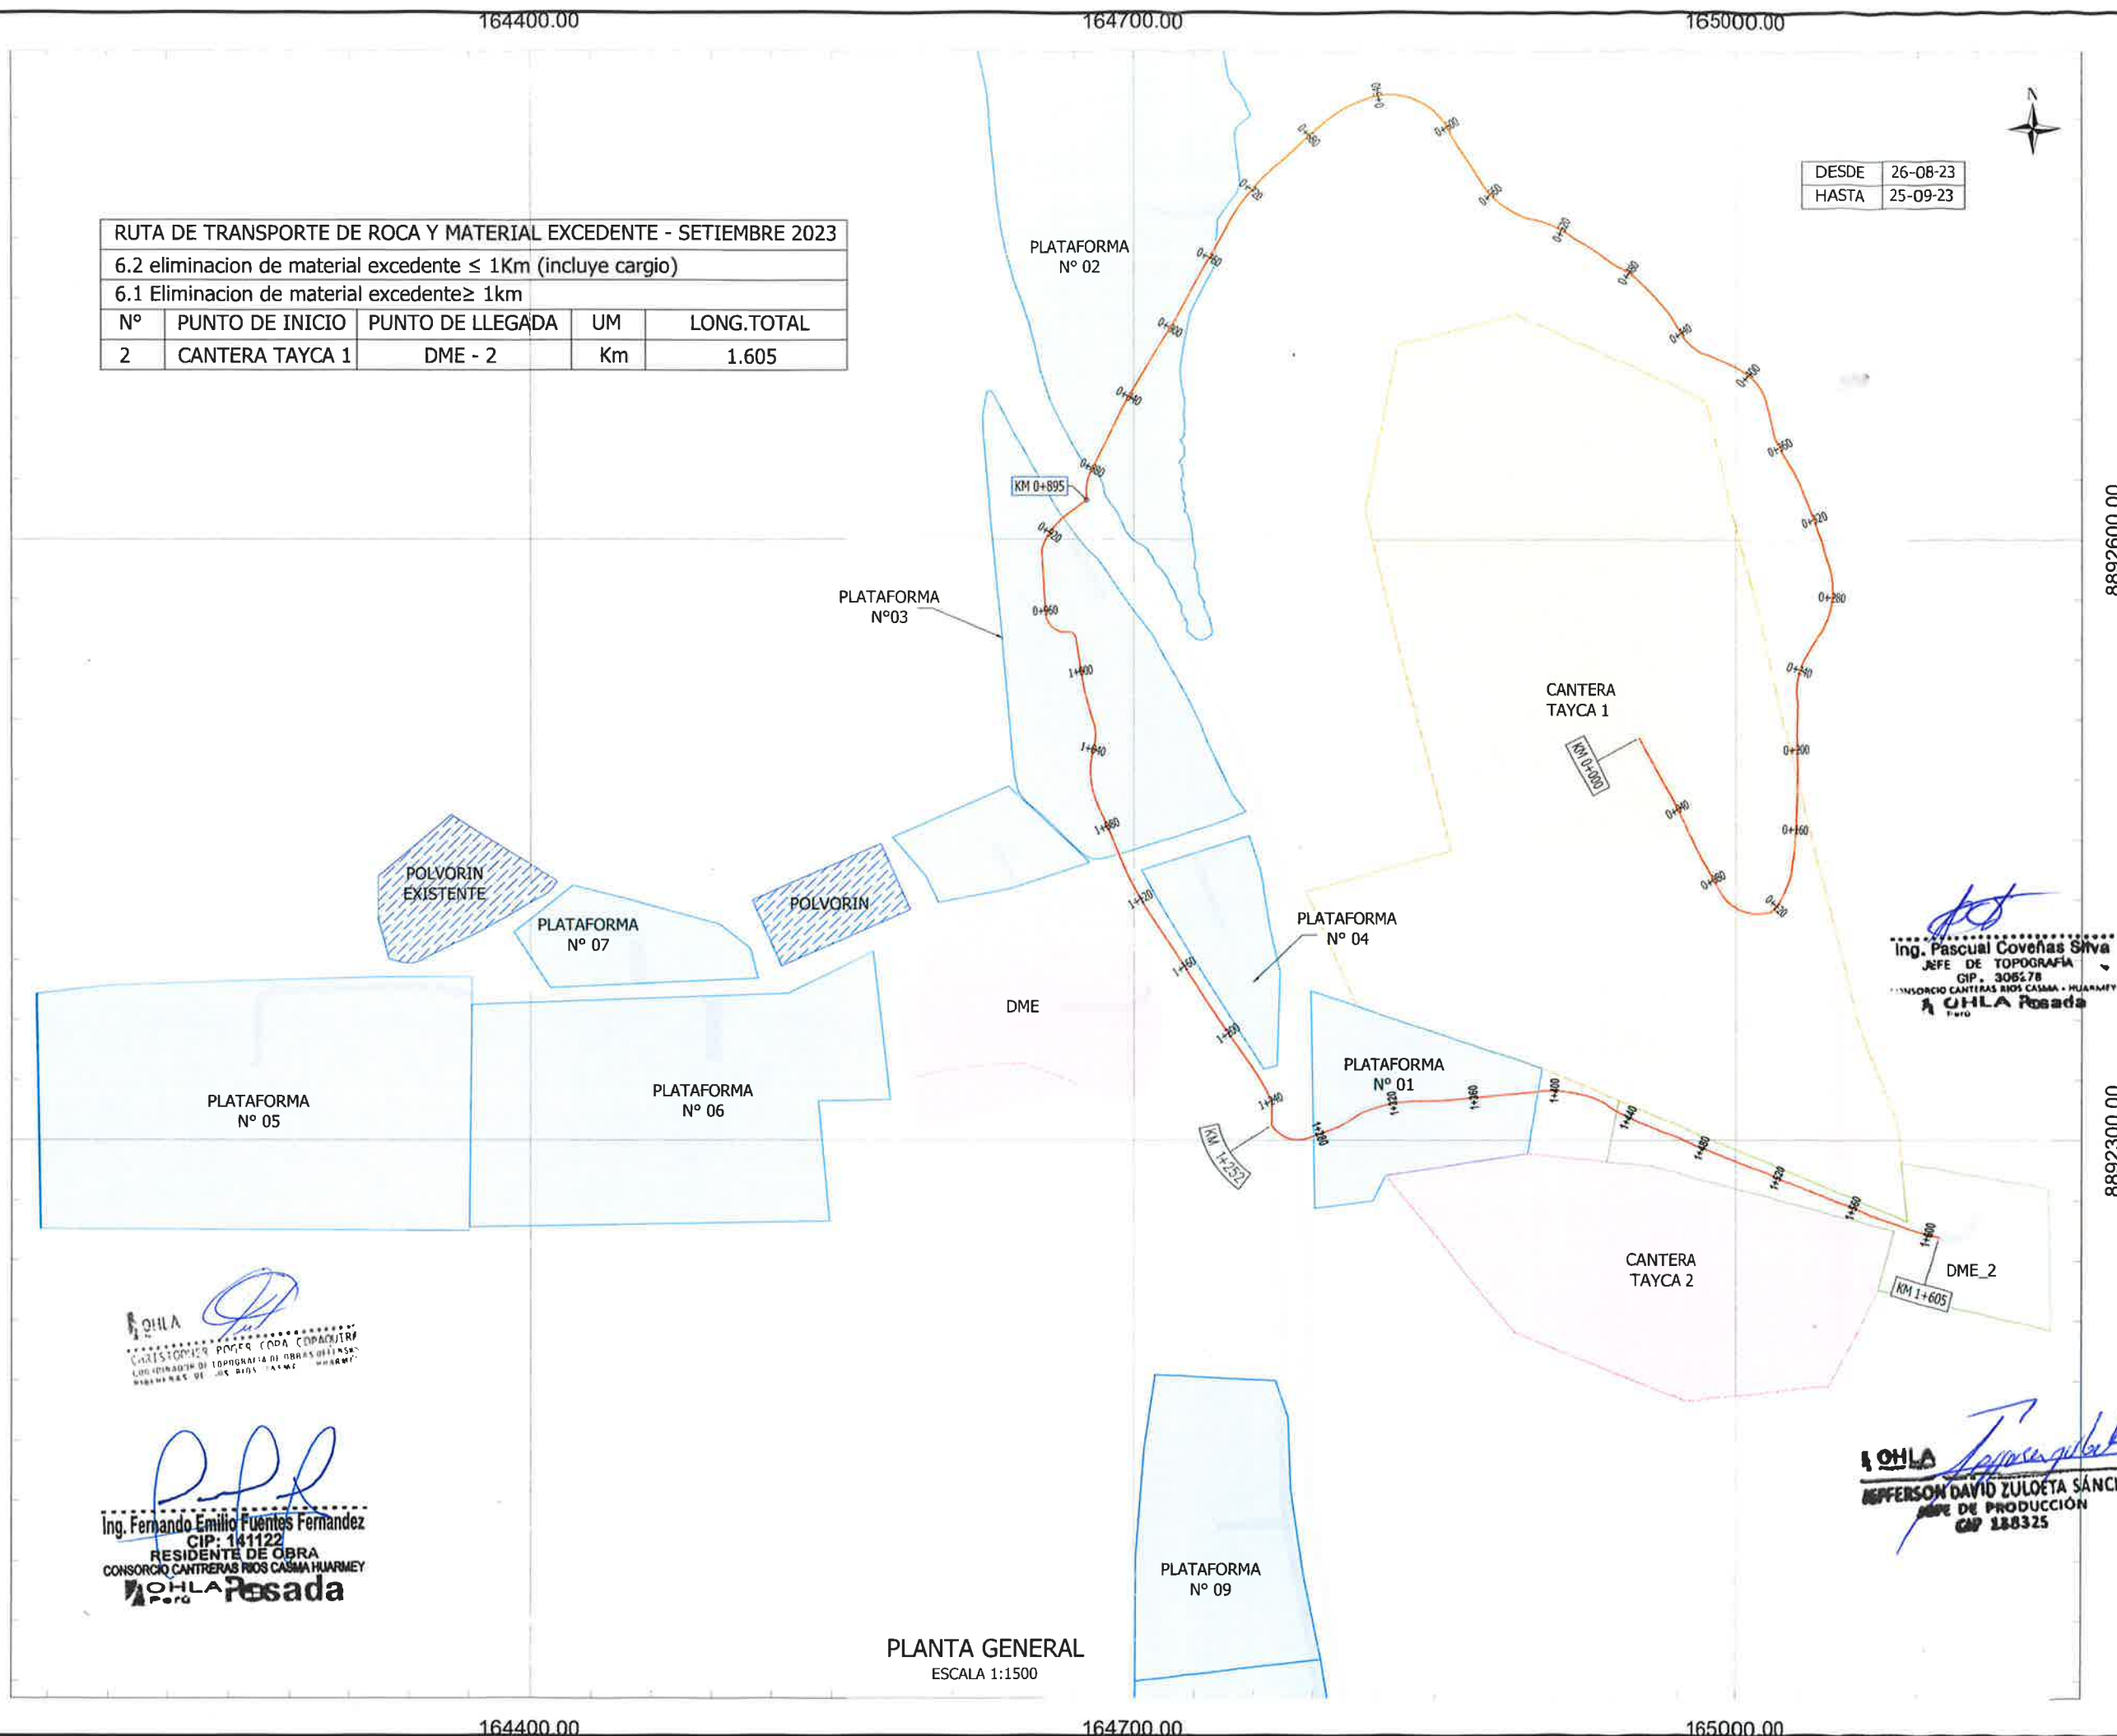
Firma: **INGENIERO CIVIL**
Reg. CIP N° 67445

Gerente de proyecto:	
Nombre:	
Cargo:	
Fecha:	
Firma:	

RUTA DE TRANSPORTE DE ROCA Y MATERIAL EXCEDENTE - SETIEMBRE 2023				
6.2 eliminacion de material excedente ≤ 1Km (incluye cargio)				
6.1 Eliminacion de material excedente ≥ 1km				
Nº	PUNTO DE INICIO	PUNTO DE LLEGADA	UM	LONG.TOTAL
2	CANtera TAYCA 1	DME - 2	Km	1.605

8892600.00

8892300.00



PLANTA GENERAL
ESCALA 1:1500

DESDE	26-08-23
HASTA	25-09-23



REV. Nº	FECHA	DESCRIPCIÓN DE LA REVISIÓN	REVISADO	DIRECTOR
Rev. E	25.09.2023	EMITIDO PARA APROBACIÓN	MH	JC
Rev. D	25.08.2023	EMITIDO PARA APROBACIÓN	MH	JC
Rev. C	25.07.2023	EMITIDO PARA APROBACIÓN	MH	JC
Rev. B	25.06.2023	EMITIDO PARA APROBACIÓN	MH	JC
Rev. A	25.05.2023	EMITIDO PARA APROBACIÓN	MH	JC
Rev. A	24.04.2023	EMITIDO PARA APROBACIÓN	MH	JC
Rev. A	24.03.2023	EMITIDO PARA APROBACIÓN	MH	JC
Rev. A	25.02.2023	EMITIDO PARA APROBACIÓN	MH	JC
Rev. A	24.01.2023	EMITIDO PARA APROBACIÓN	MH	JC



CONSORCIO CANTERAS RÍOS CASMA - HUARMY
OHLA Posada
Perú

PERU Presidencia del Consejo de Ministros

RECONSTRUCCIÓN
CON CAMBIOS

PROYECTO:
"ENTREGA DE LAS DEFENSAS
RIBEREÑAS DE LOS RÍOS CASMA
Y HUARMY (PAQUETE 4)"
"OPERACIÓN Y EXPLOTACIÓN DE LA CANTERA
DE ROCA CUENCA HUARMY"

PLANO
RUTA DE TRANSPORTE
DESDE CANTERA TAYCA 1
A DME EN TAYCA

ESPECIALIDAD:
TOPOGRAFÍA

USO:
GENERAL

ZONA:
RIO HUARMY-HUARMY-ANCASH

ESCALA:
INDICADAS

FECHA:
25.09.2023

REV:
Rev. E

CÓDIGO DEL PLANO:
400199-OHL001-501-RT-OC-VAL-002

8892600.00

8892300.00

Ing. Pascual Coveñas Silva
JEFE DE TOPOGRAFÍA
GIP. 305278
CONSORCIO CANTERAS RÍOS CASMA - HUARMY
OHLA Posada
Perú

OHLA
JEFFERSON DAVID ZULOETA SANCHEZ
JEFE DE PRODUCCIÓN
GIP 188325

OHLA
Ing. Fernando Emilio Fuentes Fernandez
CIP: 141122
RESIDENTE DE OBRA
CONSORCIO CANTERAS RÍOS CASMA HUARMY
OHLA Posada
Perú