
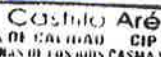
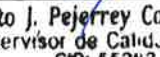
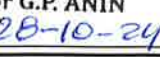


		REGISTRO DE CONTROL TOPOGRAFICO			CO-PE-1PE406-QA-PN-006 F-006		
PROYECTO		"PAQUETE 4: ENTREGA DE LAS DEFENSAS RIBEREÑAS DE LOS RÍOS CASMA Y HUARMEY"					
CONTRATO		P1- OPERADOR DE CANTERAS HUARMEY					
CODIGO DE PROYECTO		2501291		REGISTRO N°		T1-RT-038	
UBICACIÓN		HUARMEY SECTOR 1 PARTE ALTA		FECHA		22/10/2024	
PLANO DE REFERENCIA		CO-PE-1PE406-GE-RT-383-VAL-25-001		PROGRESIVA		16+500	
DESCRIPCIÓN GENERAL		503.A Eliminacion de material excedente ≤ 1 km incluye carguio) 504.A Eliminacion de Material excedente > 1Km					
ESQUEMA TOPOGRÁFICO:							
							
N° PUNTO	COORDENADAS		FECHA DE INSPECCION ANTERIOR	ELEVACION NIVEL ANTERIOR	FECHA DE INSPECCION ACTUAL	ELEVACION NIVEL ACTUAL	DIFERENCIA
	NORTE	ESTE					
001	8892480.905	164954.535				181.600	
002	8892289.280	16503.220				150.726	
OBSERVACIONES: 503.A Eliminacion de material excedente ≤ 1 km incluye carguio) 504.A Eliminacion de Material excedente > 1Km DESDE CANTERA TAYCA HACIA DME 2 LONGITUD DE RUTA: 0.248 Km							
Subcontratista: Nombre:  Cargo: Ronatan Josmell Celis Cristóbal JEFE DE CALIDAD - OBRA C.I.P. 201818 Fecha:  Fianza: 		Contratista: Nombre:  Cargo:  Fecha:  Fianza: 		Supervisión de Calidad: Nombre:  Cargo:  Fecha:  Fianza: 		Gerente de Proyecto: Nombre:  Cargo:  Fecha:  Fianza: 	

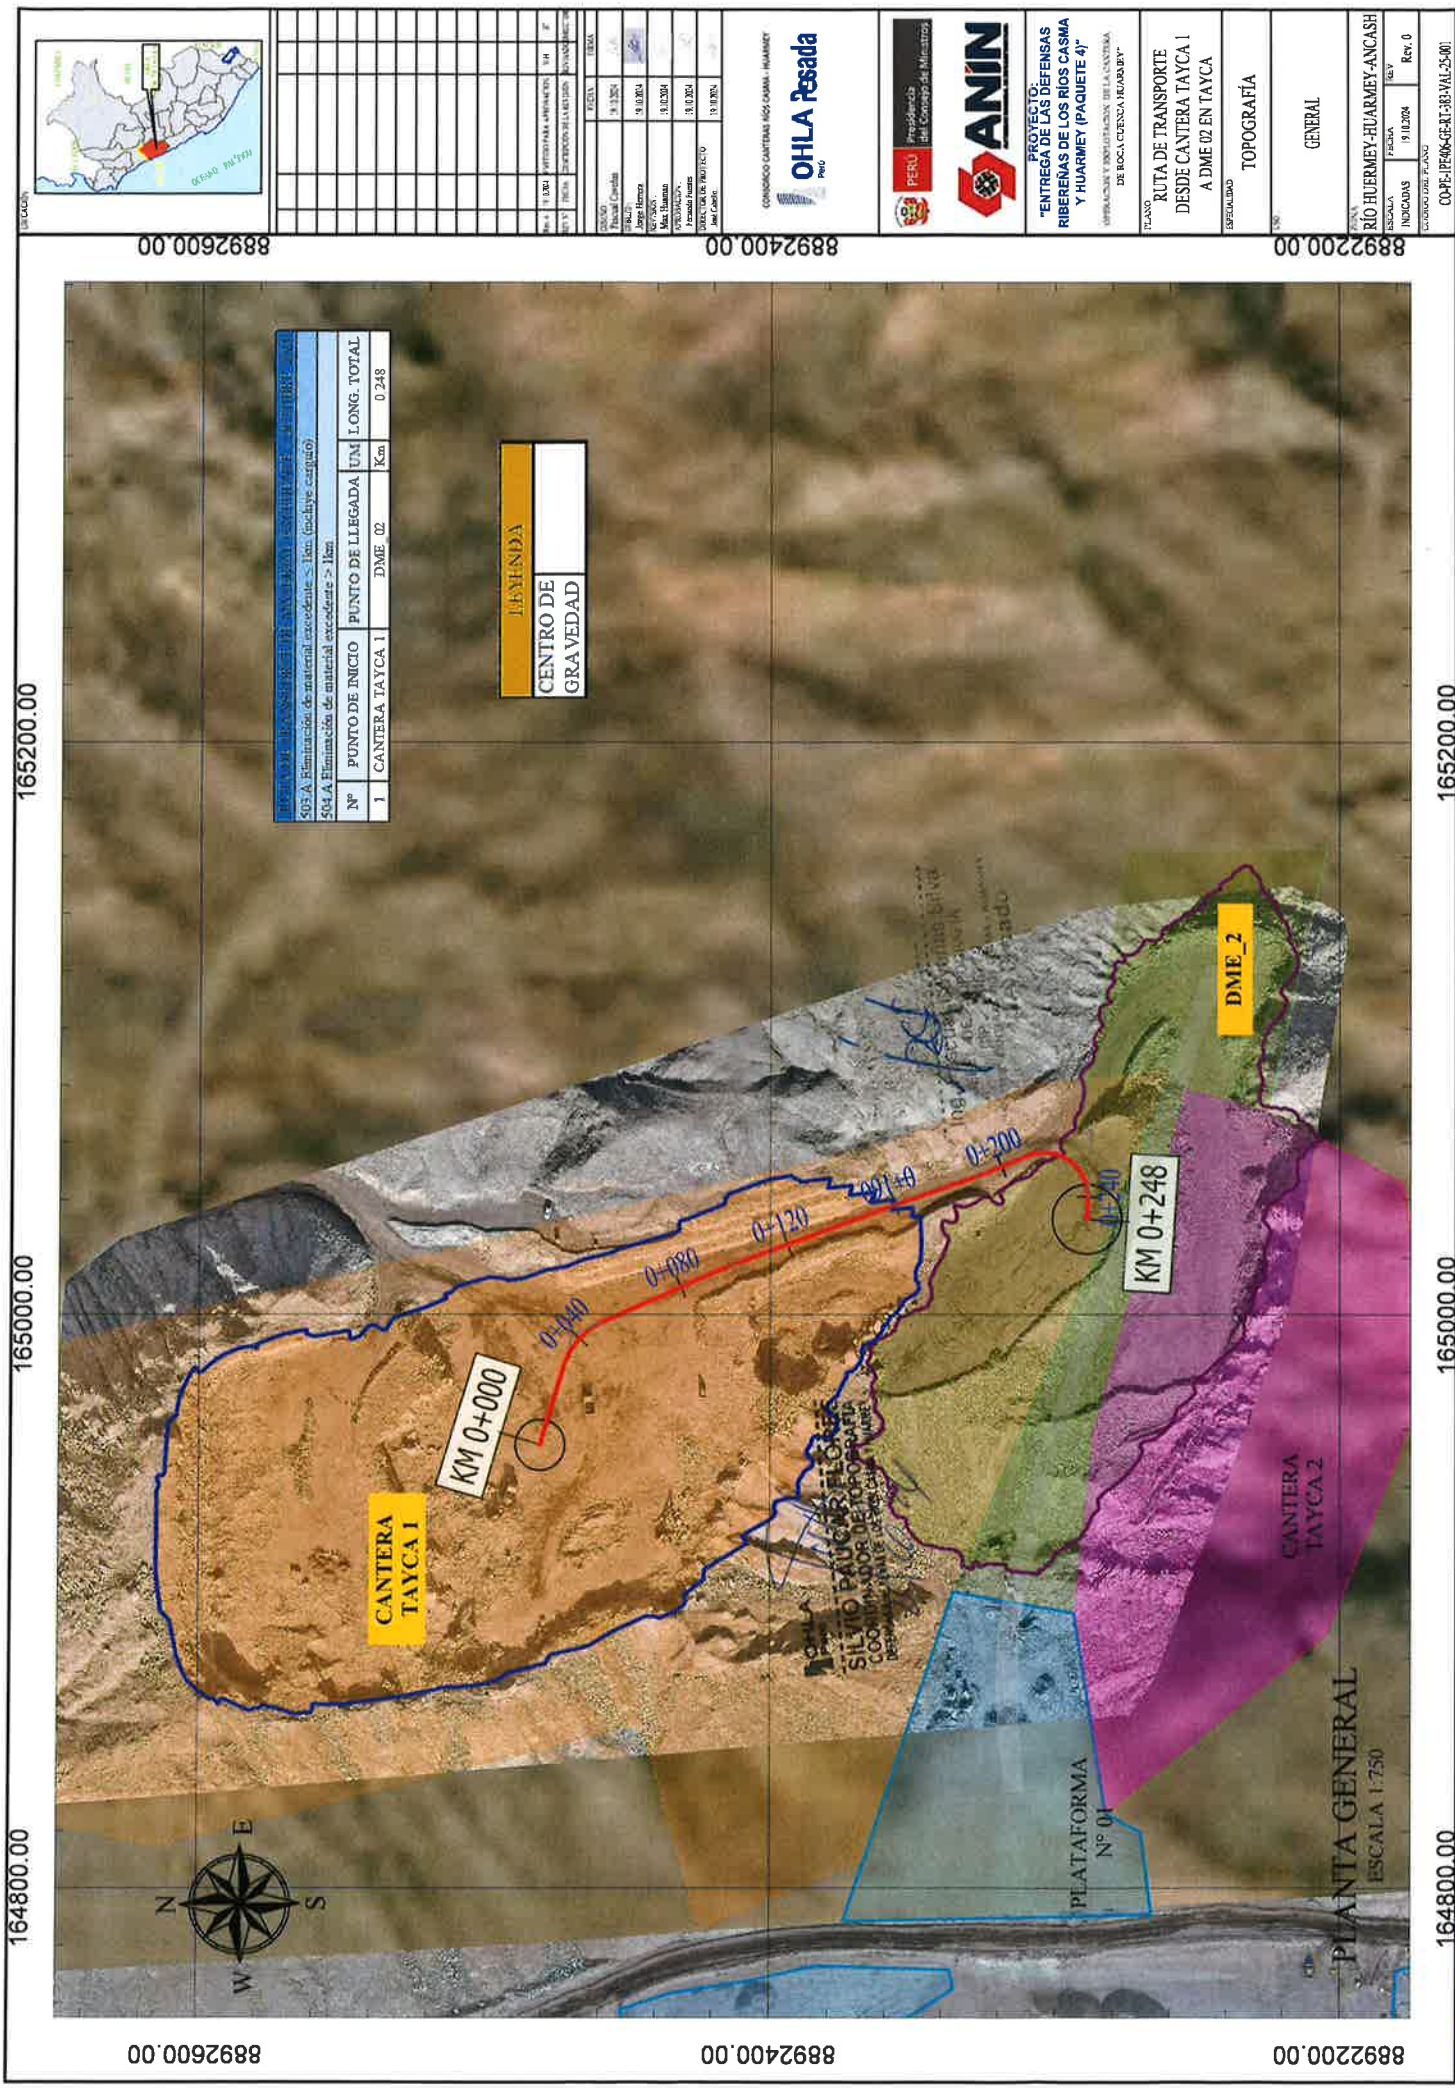

8892600.00

8892400.00

8892200.00

164800.00

165000.00

165200.00

164800.00

165000.00

165200.00

8892600.00

8892400.00

8892200.00



503.A Eliminación de material excavado < 1km (incluye casapuro)			
504.A Eliminación de material excavado > 1km			
Nº	PUNTO DE INICIO	PUNTO DE LLEGADA	UM LONG. TOTAL
1	CANTERA TAYCA 1	DME 02	Km 0.248

LEYENDA	
CENTRO DE GRAVEDAD	

CANTERA TAYCA 1	
1	1.000
2	1.000
3	1.000
4	1.000
5	1.000
6	1.000
7	1.000
8	1.000
9	1.000
10	1.000
11	1.000
12	1.000
13	1.000
14	1.000
15	1.000
16	1.000
17	1.000
18	1.000
19	1.000
20	1.000
21	1.000
22	1.000
23	1.000
24	1.000
25	1.000
26	1.000
27	1.000
28	1.000
29	1.000
30	1.000
31	1.000
32	1.000
33	1.000
34	1.000
35	1.000
36	1.000
37	1.000
38	1.000
39	1.000
40	1.000
41	1.000
42	1.000
43	1.000
44	1.000
45	1.000
46	1.000
47	1.000
48	1.000
49	1.000
50	1.000
51	1.000
52	1.000
53	1.000
54	1.000
55	1.000
56	1.000
57	1.000
58	1.000
59	1.000
60	1.000
61	1.000
62	1.000
63	1.000
64	1.000
65	1.000
66	1.000
67	1.000
68	1.000
69	1.000
70	1.000
71	1.000
72	1.000
73	1.000
74	1.000
75	1.000
76	1.000
77	1.000
78	1.000
79	1.000
80	1.000
81	1.000
82	1.000
83	1.000
84	1.000
85	1.000
86	1.000
87	1.000
88	1.000
89	1.000
90	1.000
91	1.000
92	1.000
93	1.000
94	1.000
95	1.000
96	1.000
97	1.000
98	1.000
99	1.000
100	1.000

CONDICION CANTERA RIOS CASMA - HUARMEY

OH LA Pesada

PERU

ANIN

PROYECTO:
"ENTREGA DE LAS DEFENSAS
RIBERENAS DE LOS RIOS CASMA
Y HUARMEY (PAQUETE 4)"

OPERACION DE BOTA EN LA CANTERA
DE BOTA CANTERA HUARMEY

PLANO
RUTA DE TRANSPORTE
DESDE CANTERA TAYCA 1
A DME 02 EN TAYCA

ESPECIALIDAD
TOPOGRAFIA

GENERAL

RIO HUARMEY-HUARMEY-ANCASH

INDICADOR 1 11/2024 Rev. 0

COORDINADOR PLANO
COPE-IPEN6-GEAT-38-VAL-25-001