


RUTA DE TRASPORTE DE ROCA - ABRIL 2023				
5.2 Transporte de material interno para acopio ≤ 1km (Incluye carguio)				
N°	PUNTO DE INICIO	PUNTO DE LLEGADA	UM	LONG TOTAL
1	CANtera TAYCA 1	PLATAFORMA N°01	Km	1.411
2	CANtera TAYCA 1	PLATAFORMA N°02	Km	0.894
3	CANtera TAYCA 1	PLATAFORMA N°03	Km	1.112
4	CANtera TAYCA 1	PLATAFORMA N°04	Km	1.284
5	CANtera TAYCA 1	PLATAFORMA N°05	Km	1.734

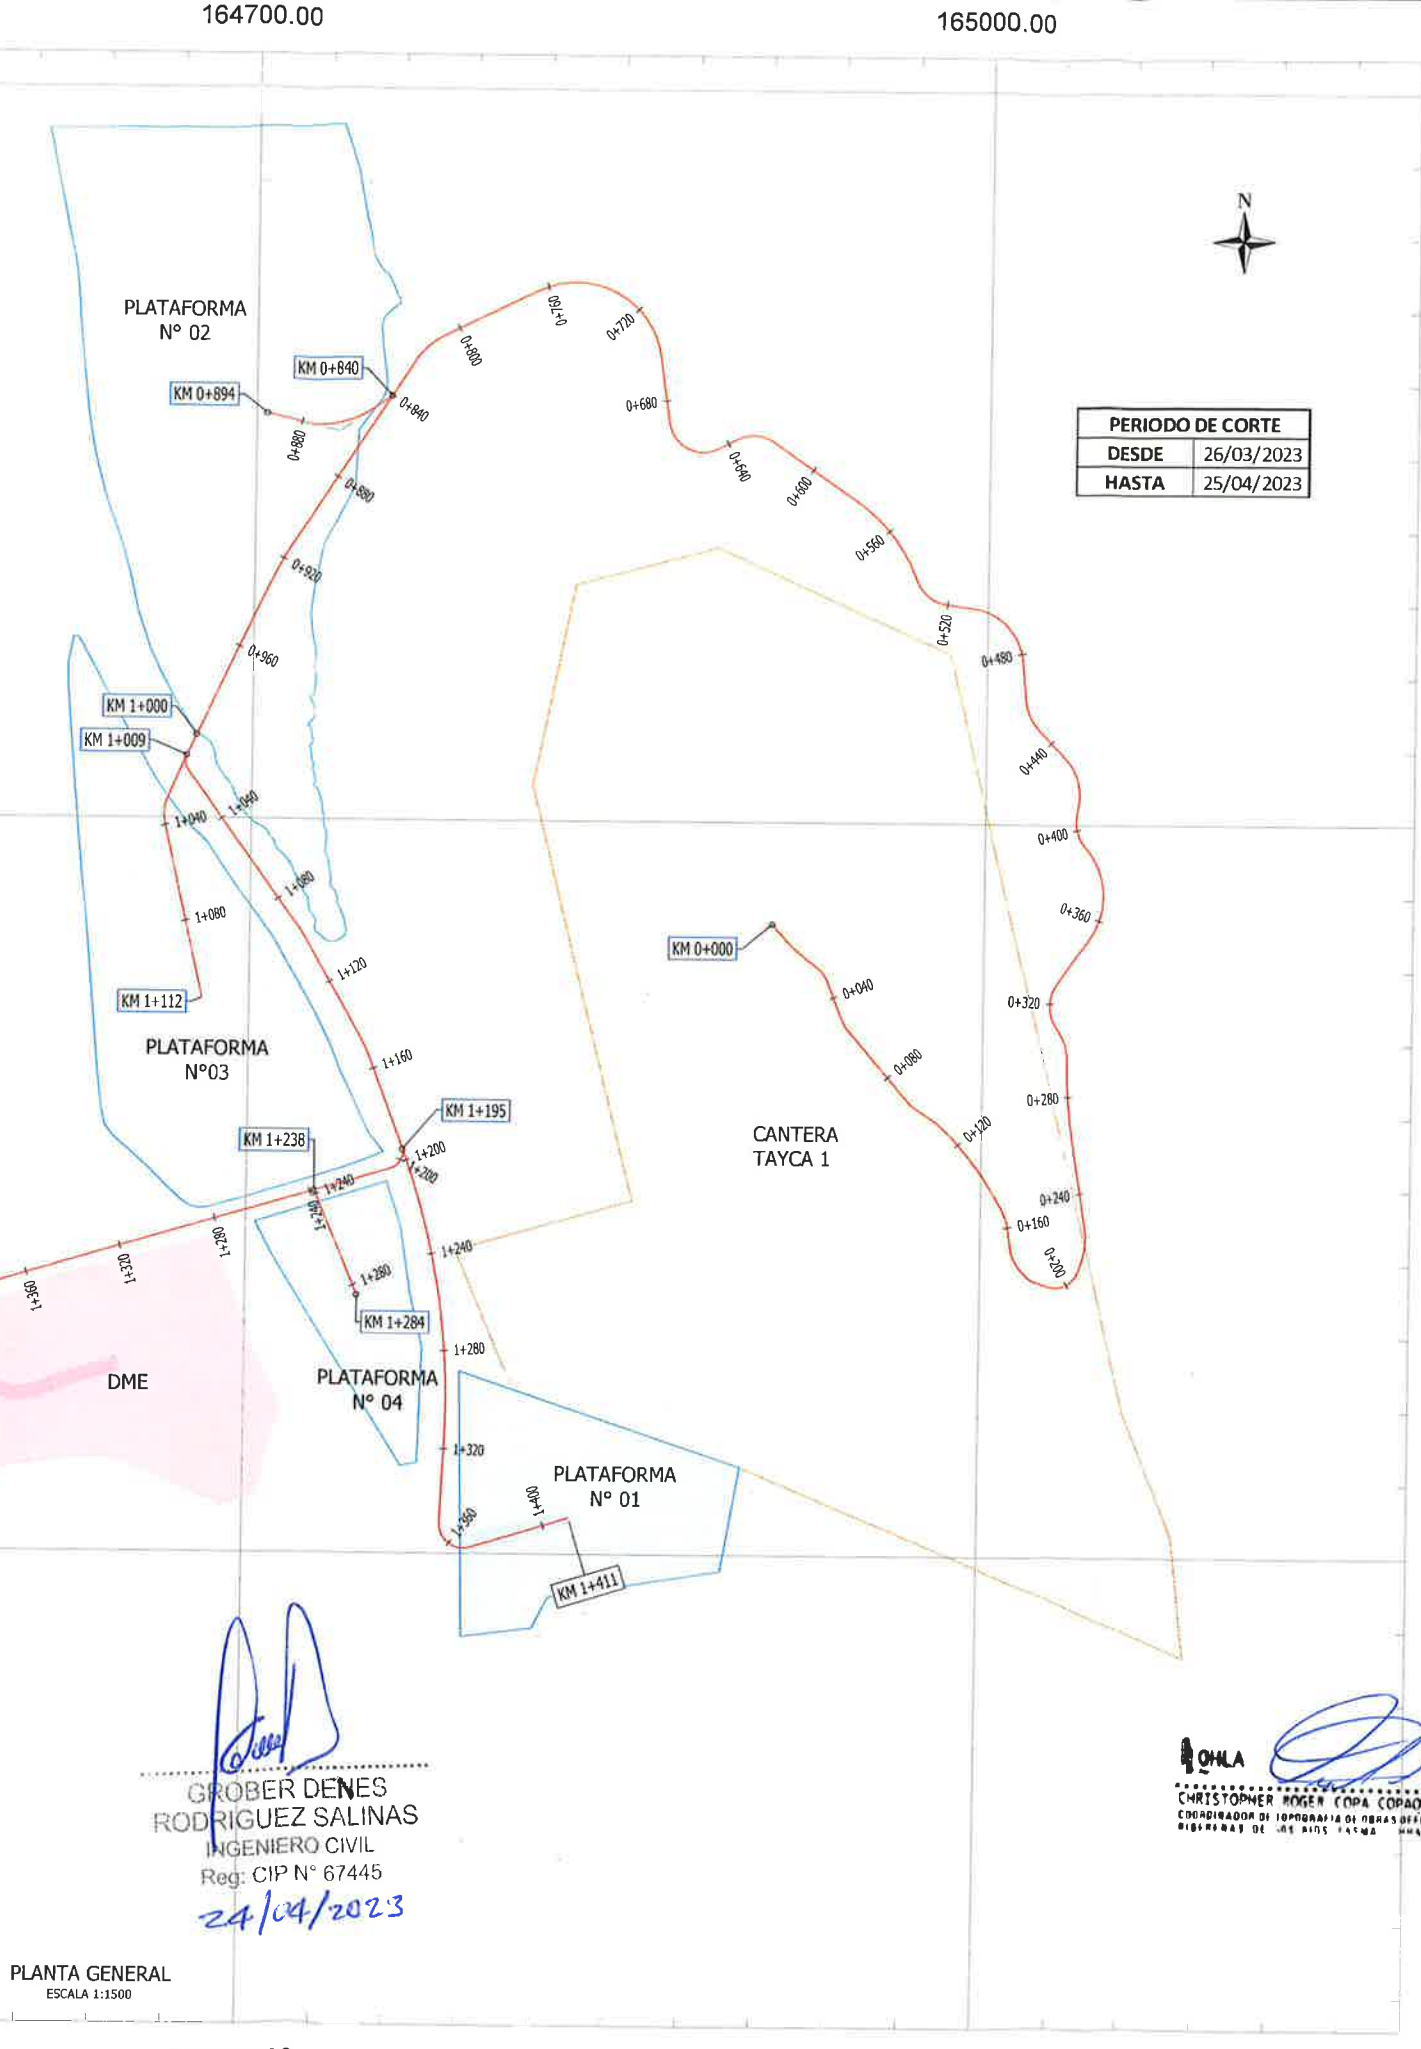

PERIODO DE CORTE	
DESDE	26/03/2023
HASTA	25/04/2023



REV. N°	FECHA	DESCRIPCIÓN DE LA REVISIÓN	REVISADO	DIRECTOR
Rev. D	25.04.2023	EMITIDO PARA APROBACIÓN	MH	JC
Rev. C	25.03.2023	EMITIDO PARA APROBACIÓN	MH	JC
Rev. B	25.02.2023	EMITIDO PARA APROBACIÓN	MH	JC
Rev. A	25.01.2023	EMITIDO PARA APROBACIÓN	MH	JC
Rev. N°	FECHA	DESCRIPCIÓN DE LA REVISIÓN	REVISADO	DIRECTOR
DISEÑO	Juber Espinoza	25.04.2023		
DIBUJO	Peter Marcelo	25.04.2023		
REVISIÓN	Max Huaman	25.04.2023		
APPROBACIÓN	Hernon Ayulo	25.04.2023		
DIRECTOR DE PROYECTO	José Cabello	25.04.2023		

CONSORCIO CANTERAS RÍOS CASMA - HUARMY

OHLA Posada
Perú

PERÚ Presidencia del Consejo de Ministros

RECONSTRUCCIÓN
CON CAMBIOS

PROYECTO:
"ENTREGA DE LAS DEFENSAS
RIBEREÑAS DE LOS RÍOS CASMA
Y HUARMY (PAQUETE 4)"

"OPERACIÓN Y EXPLOTACIÓN DE LA CANTERA
DE ROCA CUENCA HUARMY"

PLANO
RUTA DE TRANSPORTE
DESDE CANTERA TAYCA 1
A PLATAFORMAS DE ACOPIO

ESPECIALIDAD
TOPOGRAFÍA

USO
GENERAL

ZONA:
RÍO HUARMY-HUARMY-ANCASH

ESCALA:	FECHA:	REV:
INDICADAS	25.04.2023	Rev. D

CÓDIGO DEL PLANO:
100100_OH001_E01_PT_00_MM_001

8892900.00

8892600.00

8892300.00

164400.00

164700.00

165000.00

RUTA DE TRANSPORTE DE ROCA Y MATERIAL EXCEDENTE				
6.2 Eliminacion de material excedente ≤ 1km (incluye carguío)				
6.1 Eliminacion de material excedente > 1km				
N°	PUNTO DE INICIO	PUNTO DE LLEGADA	UM	LONG. TOTAL
1	CANTERA TAYCA 1	DME	KM	1.48



INICIO	26/03/2023
FIN	25/04/2023



8892900.00

8892600.00

8892300.00

REV	FECHA	DESCRIPCION DE LA REVISION	REVISADO	DIRECTOR
Rev A	25.04.2023	EMITIDO PARA APROBACION	MH	JC
Rev A	25.03.2023	EMITIDO PARA APROBACION	MH	JC
Rev A	25.02.2023	EMITIDO PARA APROBACION	MH	JC
Rev A	25.01.2023	EMITIDO PARA APROBACION	MH	JC

FECHA	FIRMA
25.04.2023	Juber Espinoza
25.04.2023	Juber Espinoza
25.04.2023	Max Huaman
25.04.2023	Hernan Ayulo
25.04.2023	José Cabello

CONSORCIO CANTERAS RIOS CASMA - HUARMY

OHLA Posada
Perú

PERÚ Presidencia del Consejo de Ministros

RECONSTRUCCIÓN
CON CAMBIOS

PROYECTO:
"ENTREGA DE LAS DEFENSAS
RIBEREÑAS DE LOS RIOS CASMA
Y HUARMY (PAQUETE 4)"

"OPERACIÓN Y EXPLOTACIÓN DE LA CANTERA
DE ROCA CUENCA HUARMY"

PLANO RUTA DE TRANSPORTE
DESDE CANTERA TAYCA 1
A DME EN TAYCA


ESPECIALIDAD:
TOPOGRAFIA

USO:
GENERAL

ZONA:
RÍO HUERMAY-HUARMY-ANCASH

ESCALA: INDICADAS	FECHA: 25.04.2023	REV: Rev.A
----------------------	----------------------	---------------

CÓDIGO DEL PLANO:
400100-OHL-001-501-BT-OC-VAL-002

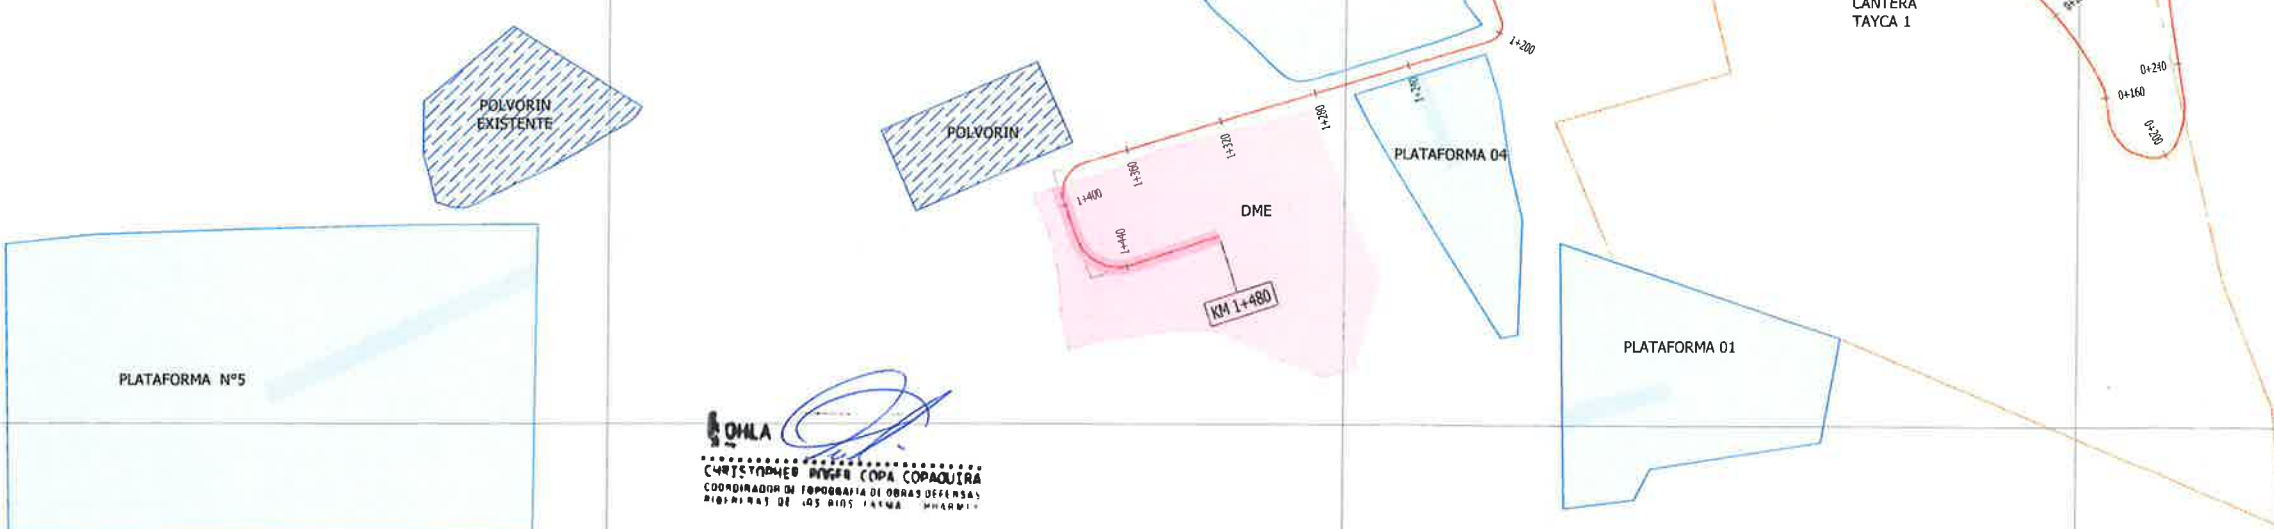

Hernán Ayulo Li
INGENIERO RESIDENTE DE OBRA
CONSORCIO CANTERAS RIOS CASMA - HUARMY
OHLA Posada
Perú

Emerjild Juber Espinoza Bañez
JEFE DE TOPOGRAFIA
CONSORCIO CANTERAS RIOS CASMA - HUARMY
OHLA Posada
Perú

RICARDO ECHEGARAY NUÑEZ
GERENTE DE SITIO
08.04.23

GROBER DENES RODRIGUEZ SALINAS
INGENIERO CIVIL
Reg: CIP N° 67445

PLANTA GENERAL
ESCALA 1:1500