


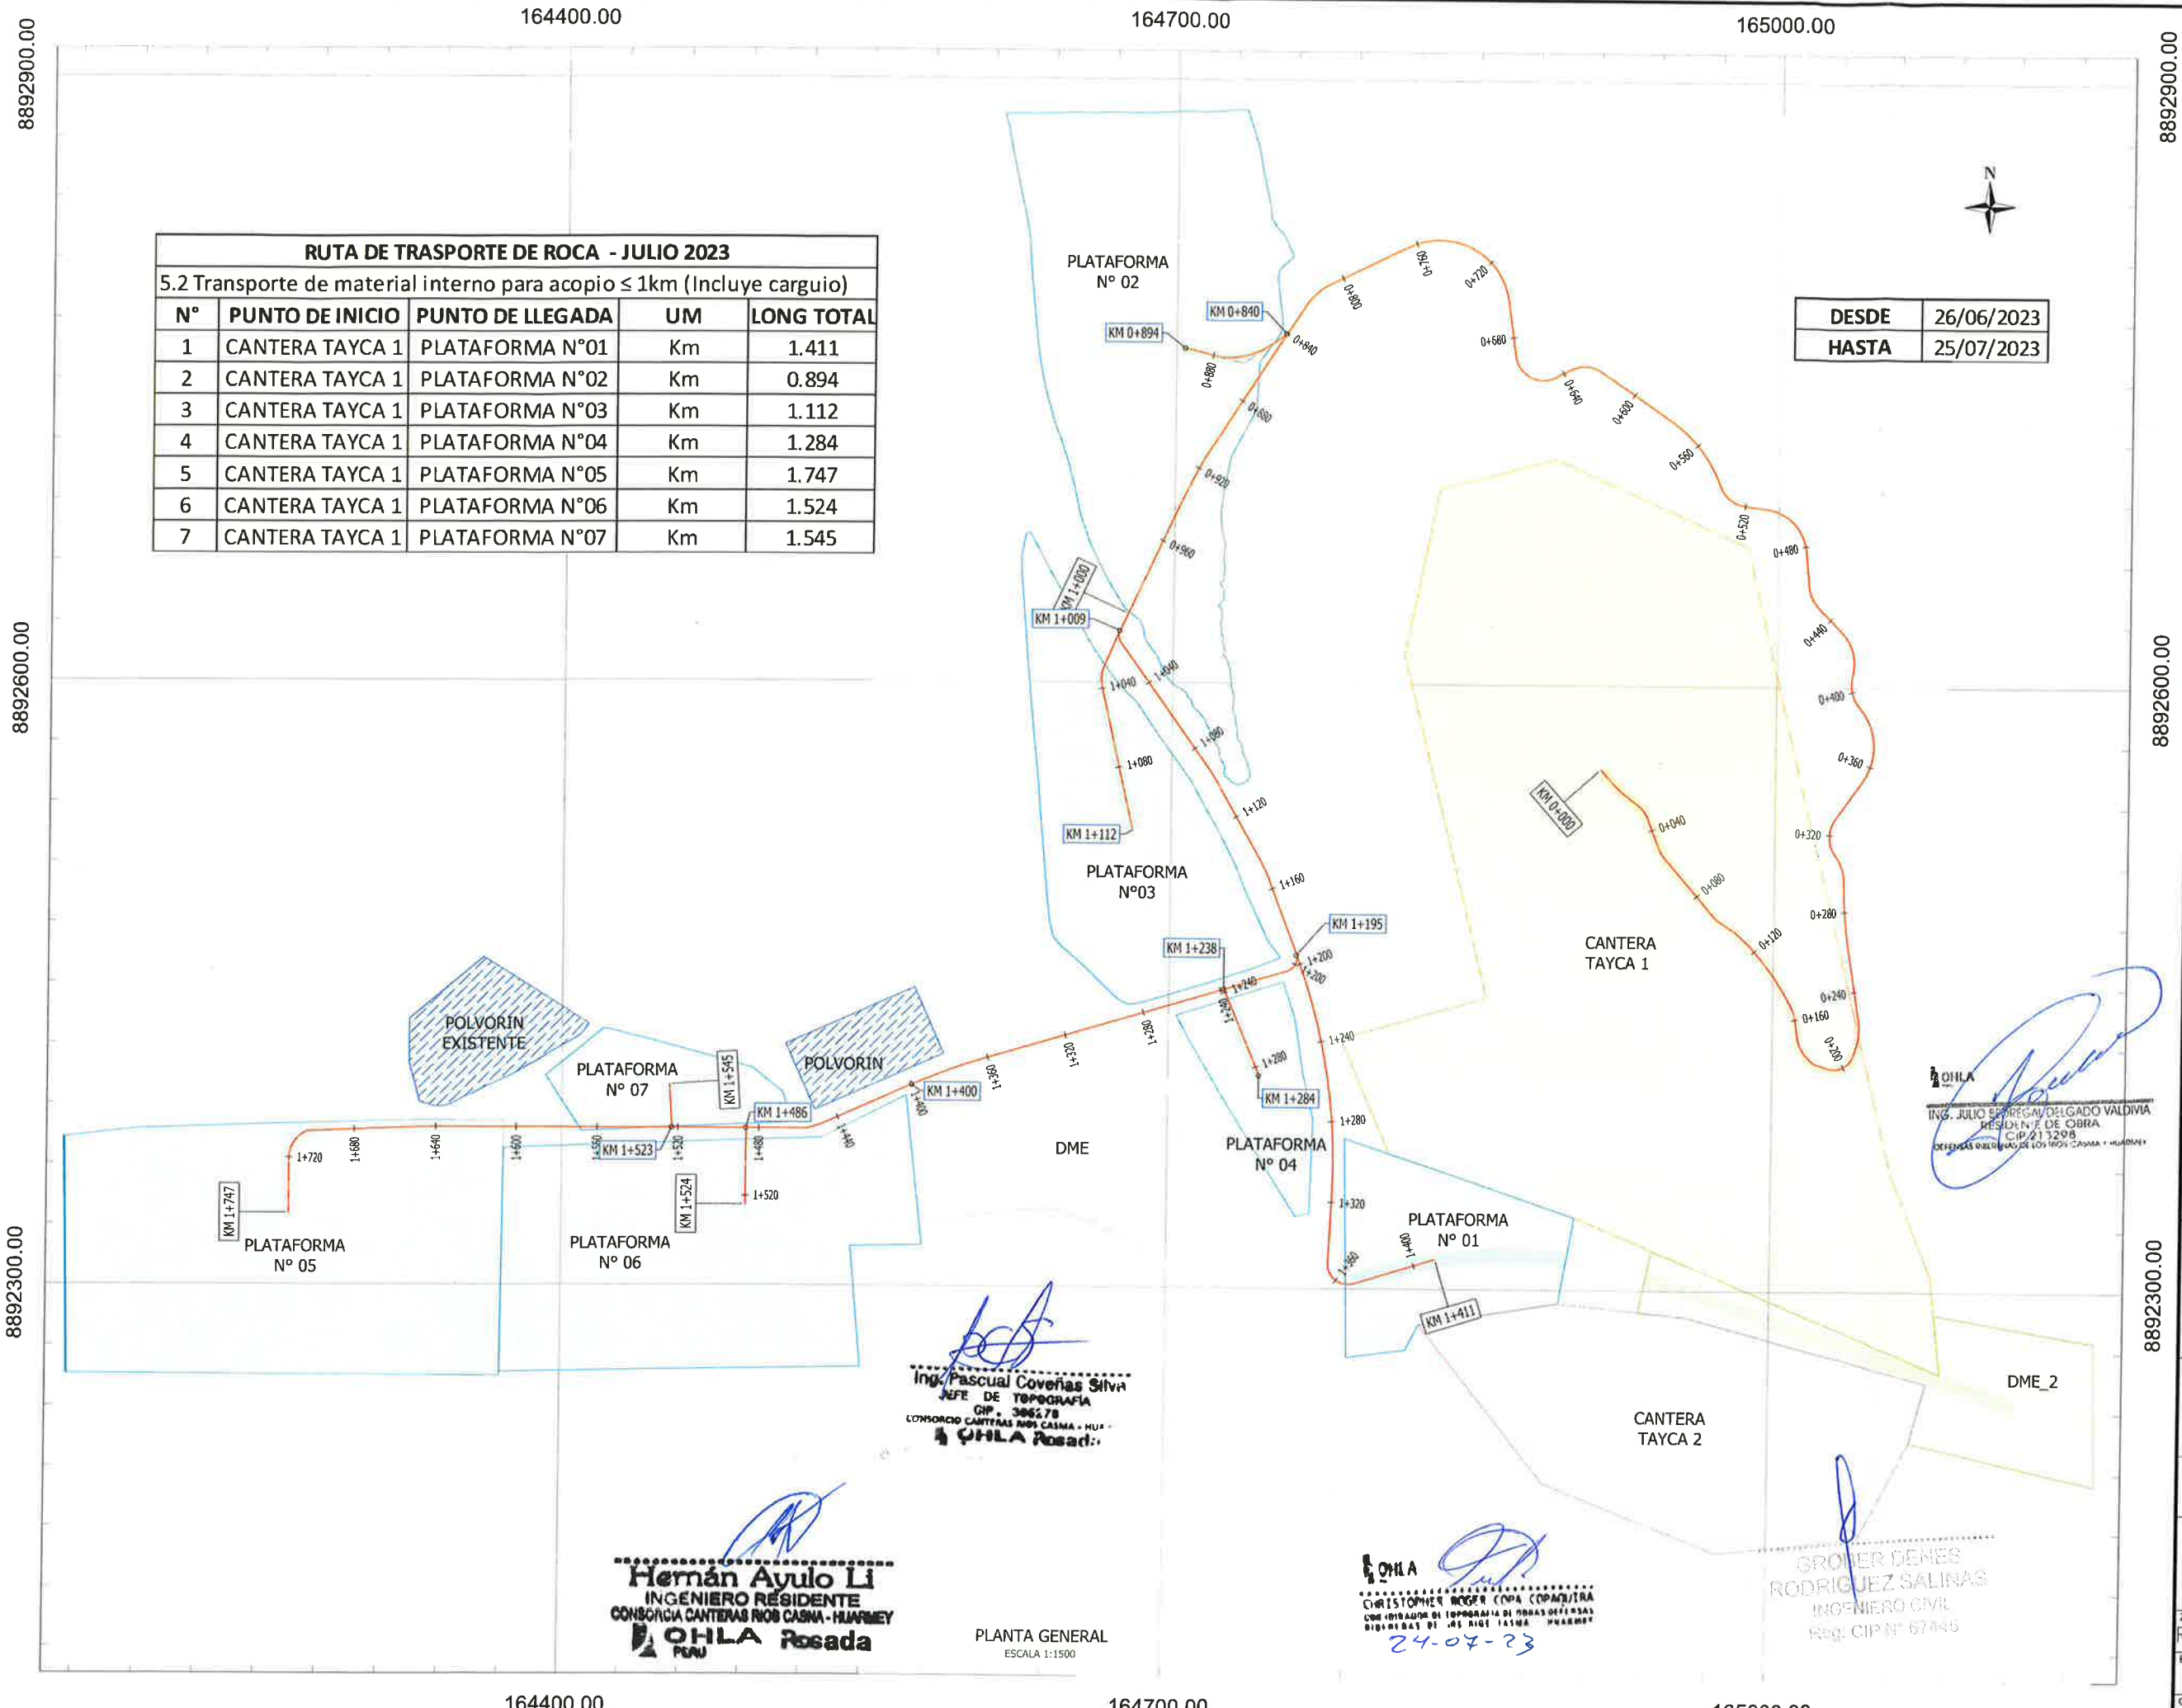

RUTA DE TRANSPORTE DE ROCA - JULIO 2023				
5.2 Transporte de material interno para acopio ≤ 1km (Incluye carguio)				
N°	PUNTO DE INICIO	PUNTO DE LLEGADA	UM	LONG TOTAL
1	CANTERA TAYCA 1	PLATAFORMA N°01	Km	1.411
2	CANTERA TAYCA 1	PLATAFORMA N°02	Km	0.894
3	CANTERA TAYCA 1	PLATAFORMA N°03	Km	1.112
4	CANTERA TAYCA 1	PLATAFORMA N°04	Km	1.284
5	CANTERA TAYCA 1	PLATAFORMA N°05	Km	1.747
6	CANTERA TAYCA 1	PLATAFORMA N°06	Km	1.524
7	CANTERA TAYCA 1	PLATAFORMA N°07	Km	1.545

DESDE	26/06/2023
HASTA	25/07/2023

PERU
ANCASH
OCCIDENTAL
PUNO
CHILE
BRASIL
COLOMBIA

REV. N°	FECHA	DESCRIPCIÓN DE LA REVISIÓN	REVISADO	DIRECTOR
Rev.F	25.07.2023	EMITIDO PARA APROBACIÓN	MH	JC
Rev.E	25.06.2023	EMITIDO PARA APROBACIÓN	MH	JC
Rev.D	25.05.2023	EMITIDO PARA APROBACIÓN	MH	JC
Rev.C	25.04.2023	EMITIDO PARA APROBACIÓN	MH	JC
Rev.B	25.03.2023	EMITIDO PARA APROBACIÓN	MH	JC
Rev.A	25.02.2023	EMITIDO PARA APROBACIÓN	MH	JC
Rev.	25.01.2023	EMITIDO PARA APROBACIÓN	MH	JC

FECHA	FIRMA
25.07.2023	Pascual Coveñas
25.07.2023	Peter Marcelo
25.07.2023	Max Huaman
25.07.2023	Hernán Ayulo
25.07.2023	José Cabello

CONSORCIO CANTERAS RÍOS CASMA - HUARMAY

OHLA Rosada
Perú

PERU Presidencia del Consejo de Ministros

RECONSTRUCCIÓN
CON CAMBIOS

PROYECTO:
"ENTREGA DE LAS DEFENSAS
RIBEREÑAS DE LOS RÍOS CASMA
Y HUARMAY (PAQUETE 4)"

"OPERACIÓN Y EXPLOTACIÓN DE LA CANTERA
DE ROCA CUENCA HUARMAY"

PLANO
RUTA DE TRANSPORTE
DESDE CANTERA TAYCA 1
A PLATAFORMAS DE ACOPIO

ESPECIALIDAD
TOPOGRAFÍA

GENERAL

ZONA:
RÍO HUERMAY-HUARMAY-ANCASH

ESCALA:	FECHA:	REV:
INDICADAS	25.07.2023	Rev. F

CÓDIGO DEL PLANO:
400100_OHL001_501_PT_00_V01_001

Ing. Pascual Coveñas Silva
JEFE DE TOPOGRAFIA
CIP. 386278
CONSORCIO CANTERAS RÍOS CASMA - HUARMAY
OHLA Rosada

Hernán Ayulo Li
INGENIERO RESIDENTE
CONSORCIO CANTERAS RÍOS CASMA - HUARMAY
OHLA Rosada
PERU

PLANTA GENERAL
ESCALA 1:1500

OHLA
CHRISTOPHER ROGER COPA COPALBIRA
CON INSCRIPCIÓN DE TOPOGRAFIA DE OBRAS DEFENSAS
RIBEREÑAS DE LOS RÍOS CASMA HUARMAY
24-07-23

OHLA
GROWER DENES
RODRIGUEZ SALINAS
INGENIERO CIVIL
Reg. CIP N° 67445

OHLA
ING. JULIO ESPEREGAL DELGADO VALDIVIA
RESIDENTE DE OBRA
CIP 213298
DEFENSAS RIBEREÑAS DE LOS RÍOS CASMA - HUARMAY

DAVIDER MCHUARMEY\11- PLANOS PLANOS DE RUTA DME TAYCA (OK) PLANO DE RUTA DME JULIO 2023

8892900.00

8892600.00

8892300.00

164400.00

164700.00

165000.00

RUTA DE TRASPORTE DE ROCA Y MATERIAL EXCEDENTE - JUNIO 2023				
6.2 Eliminacion de material excedente <1Km (Incluye cargo)				
6.1 Eliminacion de material excedente >1Km				
Nº	PUNTO DE INICIO	PUNTO DE LLEGADA	UM	LONG TOTAL
1	CANtera TAYCA 1	DME	Km	1.341
2	CANtera TAYCA 1	DME 2	Km	1.615

DESDE	26/06/2023
HASTA	25/07/2023



8892900.00

8892600.00

8892300.00

REV. N°	FECHA	DESCRIPCION DE LA REVISION	REVISADO	DIRECTOR
Rev. C	25.07.2023	EMITIDO PARA APROBACION	MH	JC
Rev. B	25.06.2023	EMITIDO PARA APROBACION	MH	JC
Rev. B	25.06.2023	EMITIDO PARA APROBACION	MH	JC
Rev. A	24.04.2023	EMITIDO PARA APROBACION	MH	JC
Rev. A	24.03.2023	EMITIDO PARA APROBACION	MH	JC
Rev. A	25.02.2023	EMITIDO PARA APROBACION	MH	JC
Rev. A	24.01.2023	EMITIDO PARA APROBACION	MH	JC

FECHA	FIRMA
25.07.2023	Pascual Coveñas
25.07.2023	Peter Marcelo
25.07.2023	Max Huaman
25.07.2023	Herman Ayulo
25.07.2023	José Cabello

CONSORCIO CANTERAS RÍOS CASMA - HUARMAY



PROYECTO:
"ENTREGA DE LAS DEFENSAS
RIBERENAS DE LOS RÍOS CASMA
Y HUARMAY (PAQUETE 4)"

"OPERACIÓN Y EXPLOTACIÓN DE LA CANTERA
DE ROCA CUENCA HUARMAY"

PLANO RUTA DE TRANSPORTE
DESDE CANTERA TAYCA 1
A DME EN TAYCA

ESPECIALIDAD
TOPOGRAFÍA

USO
GENERAL

ZONA:
RIO HUERMAY-HUARMAY-ANCASH

ESCALA:
INDICADAS

FECHA:
25.07.2023

REV:
Rev.C

CÓDIGO DEL PLANO:
400100 OHLOSA 501 DT 02 JUL 2023

Ing. Pascual Coveñas Silva
USFE DE TOPOGRAFÍA
CIP. 306178
CONSORCIO CANTERAS RÍOS CASMA - HUARMAY
OHLA Posada

Herman Ayulo Li
INGENIERO RESIDENTE
CONSORCIO CANTERAS RÍOS CASMA - HUARMAY
OHLA Posada
ANTALTA GENERAL
ESCALA 1:1500

CHRISTOPHER MOYER COPA COPACQUIRA
CONSEJO DE TOPOGRAFIA DE OBRAS DEL INIA
DIRECCION DE LOS RIOS CASMA - HUARMAY
24-07-23

GROIER DENES
RODRIGUEZ SALINAS
INGENIERO CIVIL
Reg. CIP N° 67445

OHILA
ING. JULIO B. DELGADO VALDIVIA
RESIDENTE DE OBRA
CIP 213298
DEFENSAS RIBERENAS DE LOS RÍOS CASMA - HUARMAY

164400.00

164700.00

165000.00