

PROYECTO : "PAQUETE 4: ENTREGA DE LAS DEFENSAS RIBEREÑAS DE LOS RÍOS CASMA Y HUARMEY"
CONTRATO : P1- OPERADOR DE CANTERAS HUARMEY
CODIGO DE PROYECTO : 2501291 **REGISTRO N° :** IR-RT-003
UBICACIÓN : HUARMEY -CANTERA IRMAN **FECHA :** 25/10/2023
PLANO DE REFERENCIA : 400199-OHL001-501-RT-OC-VAL-003 Rev. B **PROGRESIVA :**
DESCRIPCIÓN GENERAL : 5.2 Transporte de material interno para acopio ≤ 1 km (incluye carguio).
 5.3 Transporte de material interno para acopio ≥ 1 km

INSPECCION TOPOGRAFICA

ITEM	DESCRIPCION TOPOGRAFICA	NOTAS	CONFORME	NO CONFORME
001	Marcos preliminares	Verificado	☒	☐
002	Línea base de topografía	Verificado	☒	☐
003	Nivelación de los Rellenos	N/A	☐	☐
004	Nivelación final de los Rellenos	N/A	☐	☐
005	Layout de estacas	Delimitado	☒	☐
006	Nivelación de la excavación	N/A	☐	☐
007	Nivelación final de la excavación	N/A	☐	☐
008	Niveles y geometría	Conforme	☒	☐
009	Revisión de limpieza y remoción	N/A	☐	☐
010	Verificación de equipo topográfico	Verificado	☒	☐
011	Certificado de Calibración	Conforme	☒	☐

OBSERVACIONES:

 5.2 Transporte de material interno para acopio ≤ 1 km (incluye carguio).

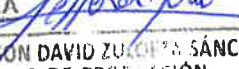
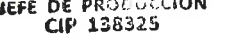
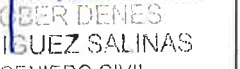
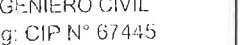
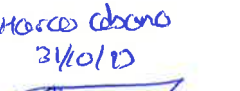
 5.3 Transporte de material interno para acopio ≥ 1 km

DE LA CANTERA IRMAN HACIA LA PLATAFORMA N°1

LONGITUD DE RUTA: 0.275 Km

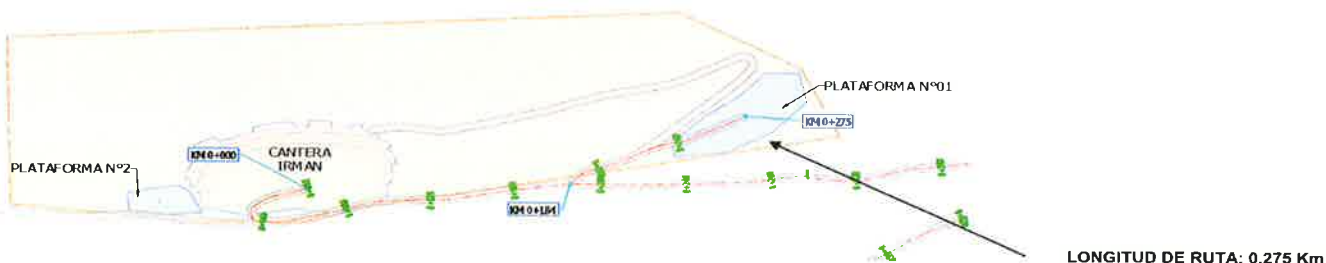
Ing. Pascual Covañas Silva
 JEFE DE TOPOGRAFIA
 GIP. 306278
 CONSORCIO CANTERAS RIOS CASMA - HUARMEY
OHLA Rosada

OHLA
 CLIENTE: PAGER CODA CONADORA
 EJECUTOR DE TOPOGRAFIA DE OBRAS DE OBRA
 26-10-23

Subcontratista: Nombre:  Cargo:  Fecha:  Firma:  Ing. Fernando Emilio Fuentes Fernandez CIP: 141122 RESIDENTE DE OBRA CONSORCIO CANTERAS RIOS CASMA HUARMEY OHLA Rosada	Contratista: Nombre:  Cargo:  Fecha:  Firma:  JEFFERSON DAVID ZÚÑIGA SÁNCHEZ JEFE DE PRODUCCIÓN CIP 138325	Supervisión ARCC: Nombre:  Cargo:  Fecha:  Firma:  GROBER DENES RODRIGUEZ SALINAS INGENIERO CIVIL Reg: CIP N° 67445	Gerente de proyecto: Nombre:  Cargo:  Fecha:  Firma:  MARCOS COVAÑAS 24/10/23
--	--	---	--

PROYECTO	:	"PAQUETE 4: ENTREGA DE LAS DEFENSAS RIBEREÑAS DE LOS RÍOS CASMA Y HUARMEY"		
CONTRATO	:	P1- OPERADOR DE CANTERAS HUARMEY		
CODIGO DE PROYECTO	:	2501291	REGISTRO N° :	IR-RT-003
UBICACIÓN	:	HUARMEY -CANTERA IRMAN	FECHA :	25/10/2023
PLANO DE REFERENCIA	:	400199-OHL001-501-RT-OC-VAL-003 Rev. B	PROGRESIVA :	
DESCRIPCIÓN GENERAL	:	5.2 Transporte de material interno para acopio ≤ 1 km (incluye carguio). 5.3 Transporte de material interno para acopio ≥ 1 km		

ESQUEMA TOPOGRÁFICO:

[illegible]

OBSERVACIONES:

5.2 Transporte de material interno para acopio ≤ 1 km (incluye **carguio**).

5.3 Transporte de material interno para acopio ≥ 1 km

DE LA CANTERA IRMAN HACIA LA PLATAFORMA N°1

LONGITUD DE RUTA: 0.275 Km

Ing. Pascual Covenas Silva
JEFE DE TOPOGRAFIA
CIP. 306278
CONSORCIO CAMERAS RIOS CASIMA - HUAMPA
OHLA Posada

Subcontratista:

Nombre:

Cargo:

Ing. Fernando Emilio Fuentes Fernández
Fecha: CIP: 141122
RESIDENTE DE OBRA
Firma: CONSORCIO CANTERAS RIOS CASMA HUARMEY

RESIDENTE DE OBRA
Firma CONSORCIO CANTERAS RIOS CASMA HUARMEY
OHLA Pesada
Perú

Contratista:

Nombre:

Cargos

Fecha: JEFFERSON DAVILA ZULOETA SA
Firma: JEFE DE PRODUCCIÓN
CIP 158325

Firma: CIP 158325

Supervisión ARCC

Nombre:

Cargo:

Fecha: **RODRIGUEZ SALINAS**
Firma: **INGENIERO CIVIL**
Reg. CIP N° 67445

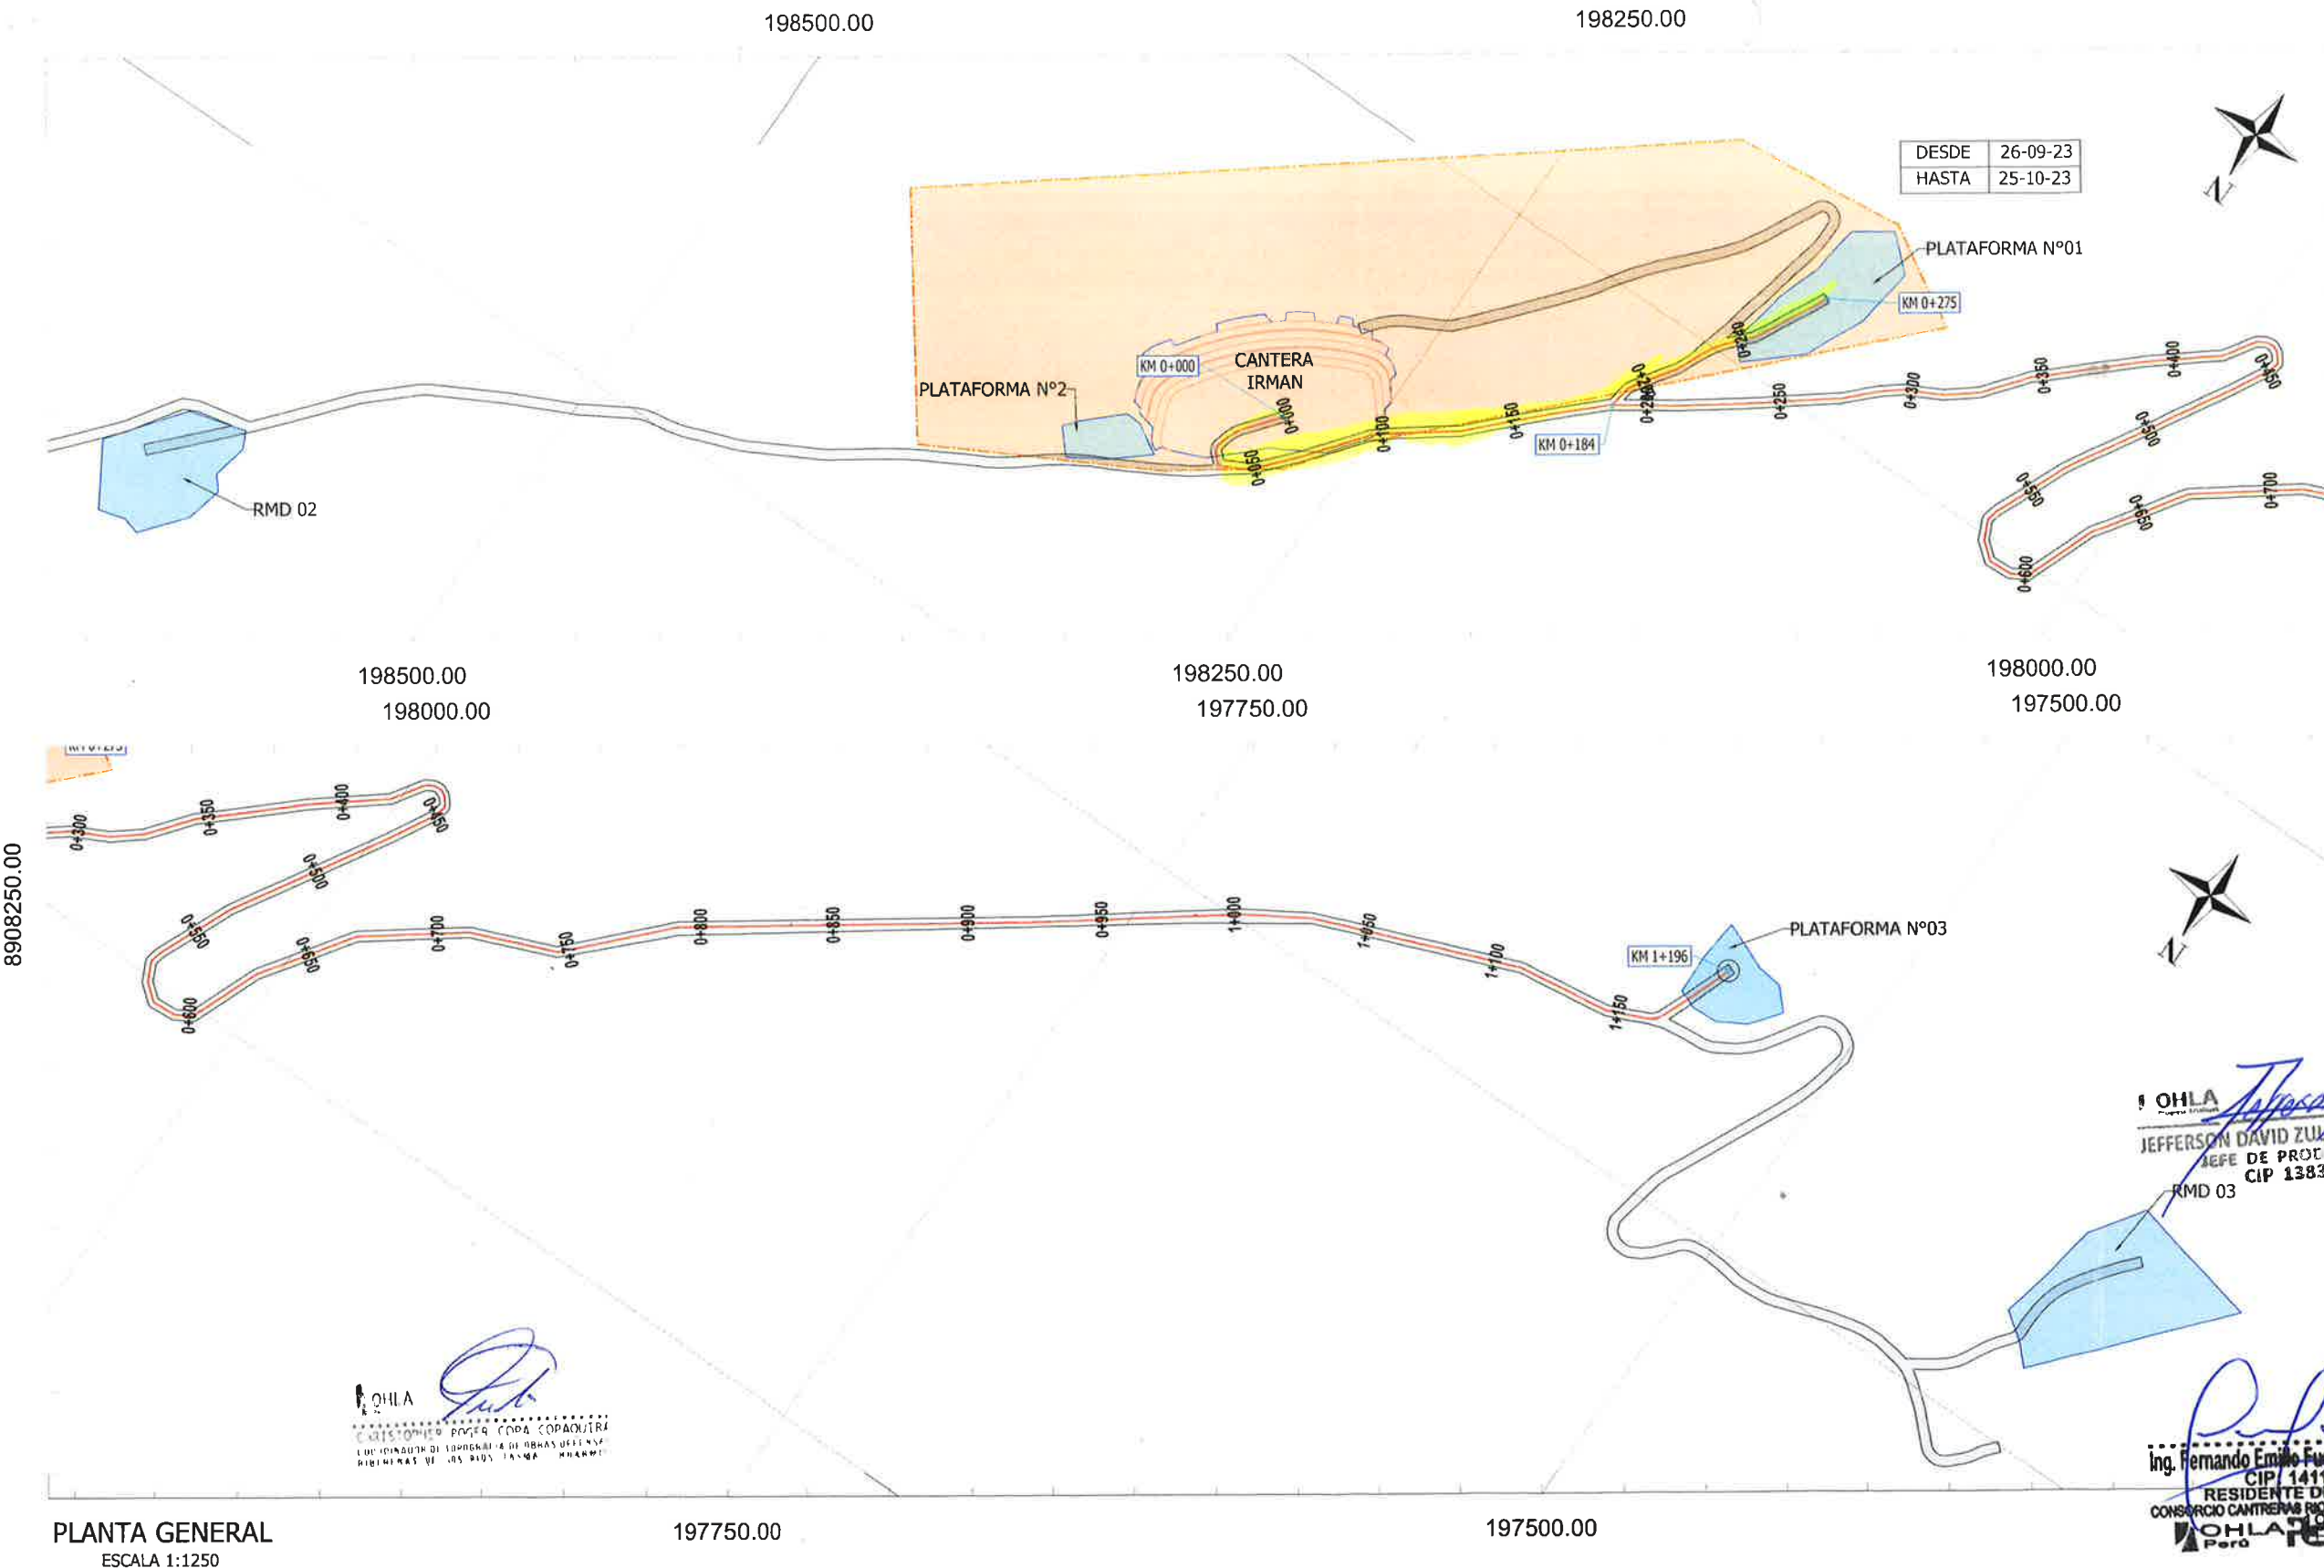
Gerente de proyecto:

Nombre: Mico abona
2/10/22

Cargo:

Fecha:

Firma:



PLANTA GENERAL
ESCALA 1:1250

RUTA DE TRANSPORTE DE ROCA - SETIEMBRE 2023				
5.2 Transporte de material interno para acopio ≤ 1km (incluye carguio)				
N°	PUNTO DE INICIO	PUNTO DE LLEGADA	UM	LONG.TOTAL
1	CANtera IRMAN	PLATAFORMA N° 01	Km	0.275
2	CANtera IRMAN	PLATAFORMA N° 03	Km	1.196

DESDE	26-09-23
HASTA	25-10-23



REV. N°	FECHA	DESCRIPCIÓN DE LA REVISIÓN	REVISADO	DIRECTOR
Rev.B	25.10.2023	EMITIDO PARA APROBACIÓN	MH	JC
Rev.A	25.08.2023	EMITIDO PARA APROBACIÓN	MH	JC
Rev.A	25.07.2023	EMITIDO PARA APROBACIÓN	MH	JC

DISEÑO	FECHA	FIRMA
Pascual Coveñas	25.10.2023	<i>[Firma]</i>
DIBUJO	FECHA	FIRMA
Peter Marcelo	25.10.2023	<i>[Firma]</i>
REVISIÓN	FECHA	FIRMA
Max Huaman	25.10.2023	<i>[Firma]</i>
APROBACIÓN	FECHA	FIRMA
Fernando Fuentes	25.10.2023	<i>[Firma]</i>
DIRECTOR DE PROYECTO	FECHA	FIRMA
José Cabello	25.10.2023	<i>[Firma]</i>

CONSORCIO CANTERAS RÍOS CASMA - HUARMEY
OHLA Pesada
Perú

PERU Presidencia del Consejo de Ministros

RECONSTRUCCIÓN
CON CAMBIOS

PROYECTO:
"ENTREGA DE LAS DEFENSAS
RIBERENAS DE LOS RÍOS CASMA
Y HUARMEY (PAQUETE 4)"
"OPERACIÓN Y EXPLOTACIÓN DE LA CANtera
DE ROCA CUENCA HUARMEY"

RUTA DE TRANSPORTE
DESDE CANtera IRMAN
A PLATAFORMA 1 Y 3

ESPECIFICACIONES:
TOPOGRAFÍA

USO:
GENERAL

ZONA:
RÍO AJA-AJA-ANCASH

ESCALA:
INDICADAS

FECHA:
25.10.2023

REV.:
Rev. B

CÓDIGO DEL PLANO:
400199-OHL001-501-RT-OC-VAL-003

OHLA
JEFFERSON DAVID ZULOETA SANCHEZ
JEFE DE PRODUCCIÓN
CIP 138325

Ing. Fernando Emilio Fuentes Fernandez
CIP 141122
RESIDENTE DE OBRA
CONSORCIO CANTERAS RÍOS CASMA - HUARMEY
OHLA Pesada

Pascual Coveñas Silva
DE TOPOGRAFÍA
CIP. 306278
CANTERAS RÍOS CASMA - HUARMEY
OHLA Pesada