

PROYECTO : "PAQUETE 4: ENTREGA DE LAS DEFENSAS RIBEREÑAS DE LOS RÍOS CASMA Y HUARMEY"
CONTRATO : P1- OPERADOR DE CANTERAS HUARMEY
CODIGO DE PROYECTO : 2501291 **REGISTRO N° :** IR-RT-004
UBICACIÓN : HUARMEY -CANTERA IRMAN **FECHA :** 25/10/2023
PLANO DE REFERENCIA : 400199-OHL001-501-RT-OC-VAL-003 Rev. B **PROGRESIVA :**
DESCRIPCIÓN GENERAL : 5.2 Transporte de material interno para acopio ≤ 1 km (incluye carguio),
 5.3 Transporte de material interno para acopio ≥ 1 km

INSPECCION TOPOGRAFICA

ITEM	DESCRIPCIÓN TOPOGRAFICA	NOTAS	CONFORME	NO CONFORME
001	Marcos preliminares	Verificado	☒	☐
002	Línea base de topografía	Verificado	☒	☐
003	Nivelación de los Rellenos	N/A	☐	☐
004	Nivelación final de los Rellenos	N/A	☐	☐
005	Layout de estacas	Delimitado	☒	☐
006	Nivelación de la excavación	N/A	☐	☐
007	Nivelación final de la excavación	N/A	☐	☐
008	Niveles y geometría	Conforme	☒	☐
009	Revisión de limpieza y remoción	N/A	☐	☐
010	Verificación de equipo topográfico	Verificado	☒	☐
011	Certificado de Calibración	Conforme	☒	☐

OBSERVACIONES:

 5.2 Transporte de material interno para acopio ≤ 1 km (incluye carguio).

 5.3 Transporte de material interno para acopio ≥ 1 km

DE LA CANTERA IRMAN HACIA LA PLATAFORMA N°3

LONGITUD DE RUTA: 1,196 Km

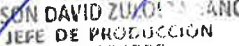
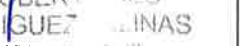
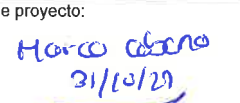


OHLA
 C.RISTÓFOL PACHECO COPA COPACOLIRA
 COORDINADOR DE TOPOGRAFIA DE OBRAS DEFENSAS
 RIBEREÑAS DE LOS RÍOS CASMA - HUARMEY



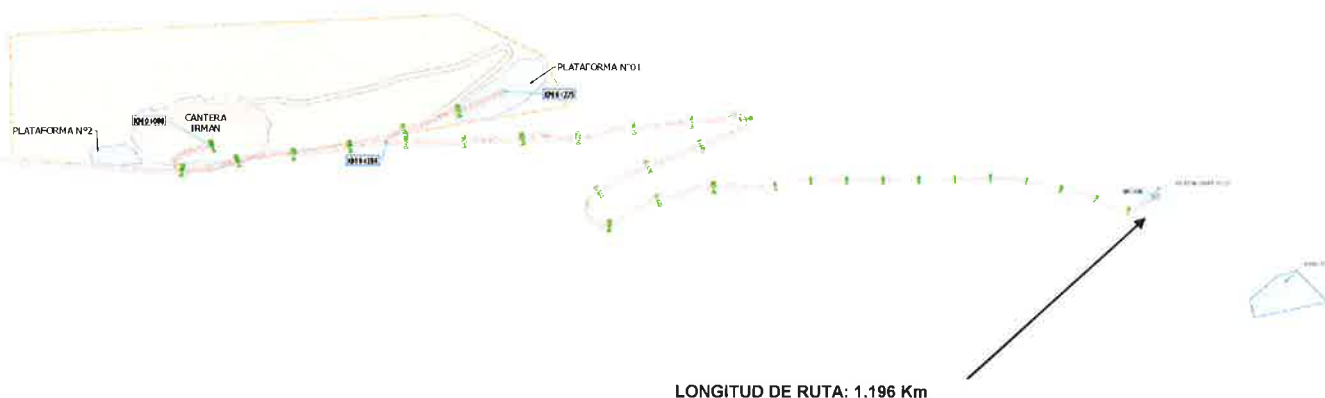
Ing. Pascual Coveñas Silva
 JEFE DE TOPOGRAFIA
 CIP. 306278
 CONSORCIO CANTERAS RIOS CASMA - HUARMEY
 OHLA Pasada

26-10-23

Subcontratista: Nombre:  Cargo:  Fecha:  Ing. Fernando Emilio Fuentes Fernandez CIP: 141122 RESIDENTE DE OBRA CONSORCIO CANTERAS RIOS CASMA HUARMEY OHLA Pasada	Contratista: Nombre:  Cargo:  Fecha:  JEFFERSON DAVID ZUKOR SANCHEZ JEFE DE PRODUCCIÓN CIP 138325	Supervisión ARCC: Nombre:  Cargo:  Fecha:  ROBERTO TORRES RODRIGUEZ LINAS INGENIERO Reg. CI: 445	Gerente de proyecto: Nombre: Marco Caceres Cargo:  Fecha:  Firma: 
---	---	--	--

PROYECTO	"PAQUETE 4: ENTREGA DE LAS DEFENSAS RIBEREÑAS DE LOS RÍOS CASMA Y HUARMEY"		
CONTRATO	P1- OPERADOR DE CANTERAS HUARMEY		
CODIGO DE PROYECTO	2501291	REGISTRO N° :	IR-RT-004
UBICACIÓN	HUARMEY -CANTERA IRMAN	FECHA :	25/10/2023
PLANO DE REFERENCIA	400199-OHL001-501-RT-OC-VAL-003 Rev. B	PROGRESIVA :	
DESCRIPCIÓN GENERAL	5,2 Transporte de material interno para acopio ≤ 1 km (incluye carguio).		
	5,3 Transporte de material interno para acopio ≥ 1 km		

ESQUEMA TOPOGRÁFICO:

[illegible]**OBSERVACIONES:**

5.2 Transporte de material interno para acopio ≤ 1 km (incluye carguio):

5.3 Transporte de material interno para acopio ≥ 1 km

DE LA CANTERA IRMAN HACIA LA PLATAFORMA N°3

LONGITUD DE RUTA: 1.196 Km

Ing. Pascual Covenas Silva
JEFE DE TOPOGRAFIA
GIP. 305278
CONSORCIO CANTERAS RIOS CASMA - HUARMAY
A OHLA Rosada

Subcontratista: 
Nombre: 
Cgo. Ing. Fernando Emilio Fuentes Fernandez
CIP: 141122
RESIDENTE DE OBRA
FORNORCKO CONTRERAS ROS CASMA HUARMEY
Firma:  Pesada

Contratista:
Nombre:
Cargo:
Fecha:
Firma:

Supervisión ARCO

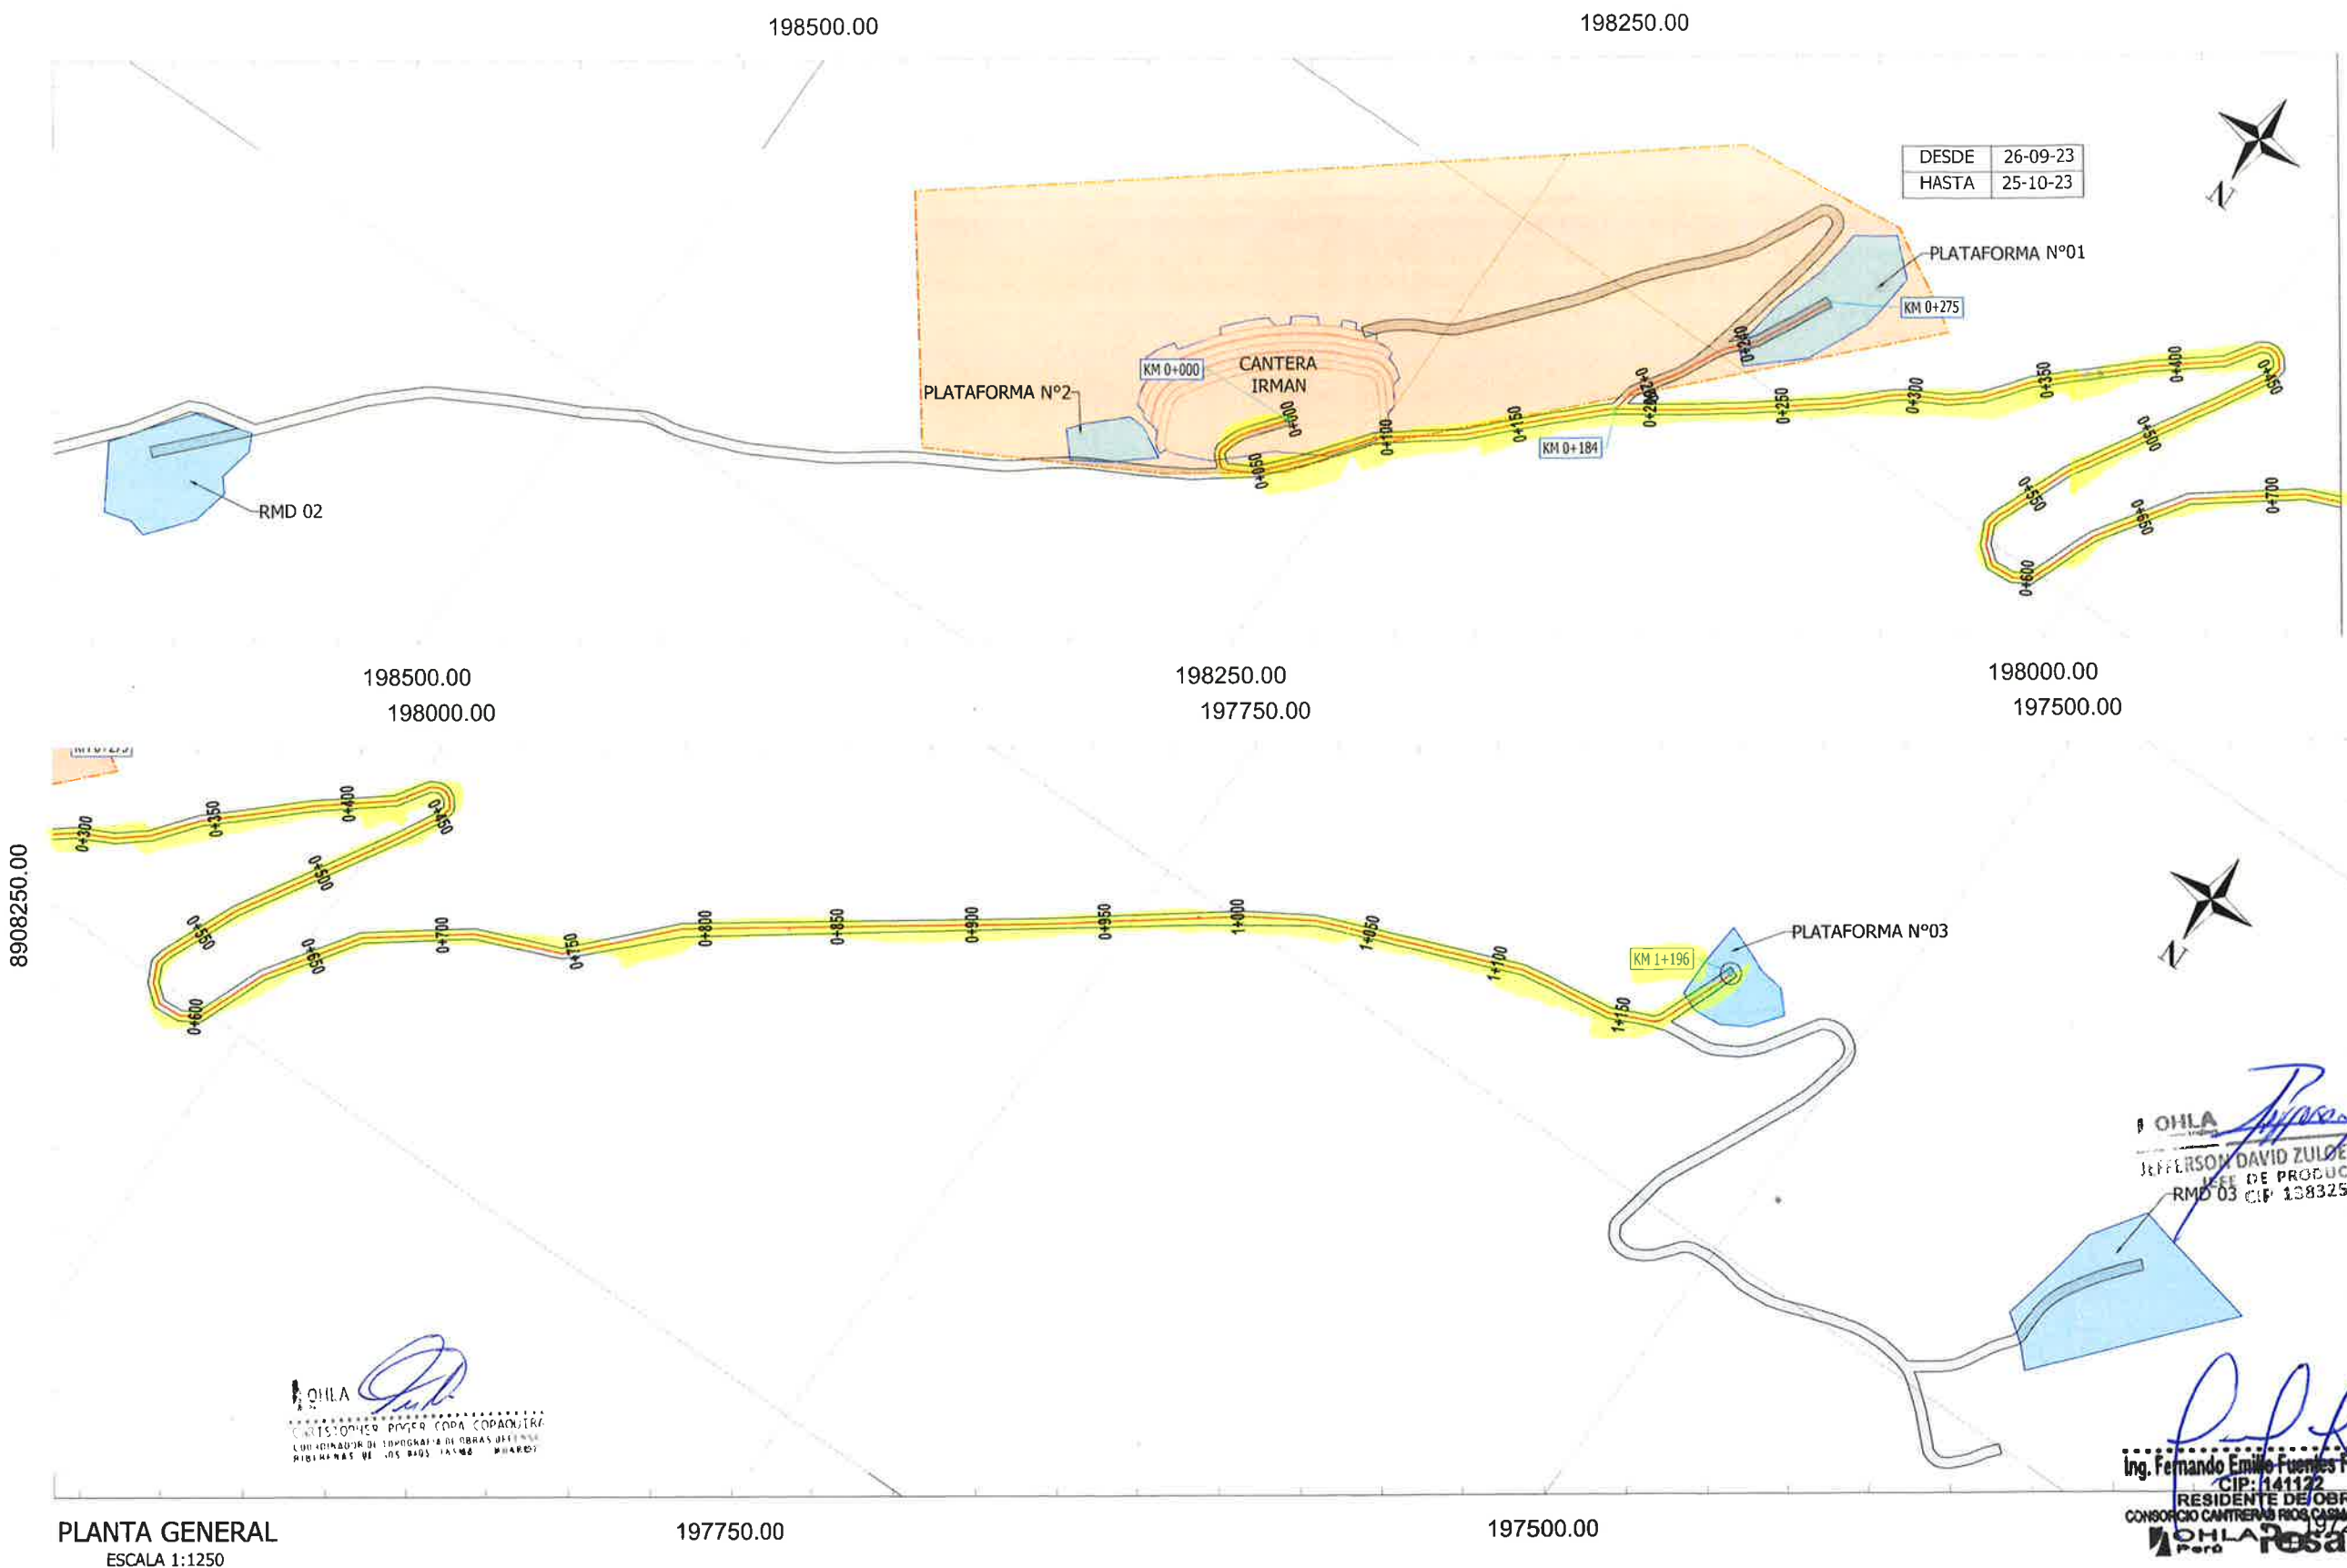
Nombre: 

Cargo: 

Fecha: 01 DE ABRIL DE 2015

Firma: ROGER DENES
ROLANDO GUEZ SALINAS
INGENIERO CIVIL
Reg: CIP N° 67445

Gerente de proyecto:
Nombre: Haro Cabano
Cargo: 31/01/13
Fecha: [Signature]
Firma: [Signature]



PLANTA GENERAL
ESCALA 1:1250

RUTA DE TRANSPORTE DE ROCA - SETIEMBRE 2023				
5.2 Transporte de material interno para acopio ≤ 1km (incluye carguio)				
Nº	PUNTO DE INICIO	PUNTO DE LLEGADA	UM	LONG.TOTAL
1	CANtera IRMAN	PLATAFORMA Nº 01	Km	0.275
2	CANtera IRMAN	PLATAFORMA Nº 03	Km	1.196



REV. Nº	FECHA	DESCRIPCIÓN DE LA REVISIÓN	REVISADO	DIRECTOR
Rev. B	25.10.2023	EMITIDO PARA APROBACIÓN	MH	JC
Rev. A	25.08.2023	EMITIDO PARA APROBACIÓN	MH	JC
Rev. A	25.07.2023	EMITIDO PARA APROBACIÓN	MH	JC

DISEÑO	FECHA	FIRMA
Pascual Covenas	25.10.2023	<i>[Signature]</i>
DIBUJO	FECHA	FIRMA
Peter Marcelo	25.10.2023	<i>[Signature]</i>
REVISIÓN	FECHA	FIRMA
Max Huaman	25.10.2023	<i>[Signature]</i>
APROBACIÓN	FECHA	FIRMA
Fernando Fuentes	25.10.2023	<i>[Signature]</i>
DIRECTOR DE PROYECTO	FECHA	FIRMA
José Cabello	25.10.2023	<i>[Signature]</i>

CONSORCIO CANTERAS RÍOS CASMA - HUARMEY

OHLA Posada
Perú

PERU Presidencia del Consejo de Ministros

RECONSTRUCCIÓN
CON CAMBIOS

PROYECTO:
"ENTREGA DE LAS DEFENSAS
RIBEREÑAS DE LOS RÍOS CASMA
Y HUARMEY (PAQUETE 4)"

"OPERACIÓN Y EXPLOTACIÓN DE LA CANTERA
DE ROCA CUENCA HUARMEY"

OHLA
JEFE DE PRODUCCIÓN
RMD 03 CIP: 138325

Ing. Fernando Emilio Fuentes Fernandez
CIP: 141122
RESIDENTE DE OBRA
CONSORCIO CANTERAS RÍOS CASMA - HUARMEY

Ing. Pascual Covenas Silva
JEFE DE TOPOGRAFIA
CIP: 306278
CONSORCIO CANTERAS RÍOS CASMA - HUARMEY
OHLA Posada
Perú

PLANO
RUTA DE TRANSPORTE
DESDE CANTERA IRMAN
A PLATAFORMA 1 Y 3

ESPECIFICIDAD
TOPOGRAFIA

USO
GENERAL

ZONA:
RÍO AIJA-AIJA-ANCASH

ESCALA:
INDICADAS

FECHA:
25.10.2023

REV:
Rev. B

CÓDIGO DEL PLANO:
400199-OHL001-501-RT-OC-VAL-003 (