

PROYECTO	:	"PAQUETE 4: ENTREGA DE LAS DEFENSAS RIBEREÑAS DE LOS RÍOS CASMA Y HUARMEY"		
CONTRATO	:	P1- OPERADOR DE CANTERAS HUARMEY		
CODIGO DE PROYECTO	:	2501291	REGISTRO N° :	IR-RT-007
UBICACIÓN	:	HUARMEY -CANTERA IRMAN	FECHA :	20/12/2023
PLANO DE REFERENCIA	:	400199-OHL001-501-RT-OC-VAL-003 Rev. C	PROGRESIVA :	
DESCRIPCIÓN GENERAL	:	5.2 Transporte de material interno para acopio ≤ 1 km (incluye carguio). 5.3 Transporte de material interno para acopio ≥ 1 km		

INSPECCION TOPOGRAFICA

ITEM	DESCRIPCION TOPOGRAFICA	NOTAS	CONFORME	NO CONFORME
001	Marcos preliminares	Verificado	☒	☐
002	Línea base de topografía	Verificado	☒	☐
003	Nivelación de los Rellenos	N/A	☐	☐
004	Nivelación final de los Rellenos	N/A	☐	☐
005	Layout de estacas	Delimitado	☒	☐
006	Nivelación de la excavación	N/A	☐	☐
007	Nivelación final de la excavación	N/A	☐	☐
008	Niveles y geometría	Conforme	☒	☐
009	Revisión de limpieza y remoción	N/A	☐	☐
010	Verificación de equipo topográfico	Verificado	☒	☐
011	Certificado de Calibración	Conforme	☒	☐

OBSERVACIONES:

5.2 Transporte de material interno para acopio ≤ 1 km (incluye carguio).

5.3 Transporte de material interno para acopio ≥ 1 km

DE LA CANTERA IRMAN HACIA ACOPIO N°6


LONGITUD DE RUTA: 1.594 Km

[Firma]
Ing. Pascual Covenas Silva
JEFE DE TOPOGRAFIA
CIP. 306278
MORCIO CANTERAS RIOS CASMA - HUARMEY
OHLA Rosada
Perú

Residente Subcontratista: Nombre: <i>[Firma]</i> Cargo: <i>[Firma]</i> Fecha: <i>[Firma]</i> Firma: <i>[Firma]</i> OHLA Rosada Perú	Jefe de Topografia Contratista: Nombre: <i>[Firma]</i> Cargo: <i>[Firma]</i> Fecha: <i>[Firma]</i> Firma: <i>[Firma]</i> OHLA Perú	Supervisión de ARCC: Nombre: <i>[Firma]</i> Cargo: <i>[Firma]</i> Fecha: <i>[Firma]</i> Firma: <i>[Firma]</i> GROBER DENES RODRIGUEZ SALINAS INGENIERO CIVIL Reg: CIP N° 67445	Residente de contratista: Nombre: <i>[Firma]</i> Cargo: <i>[Firma]</i> Fecha: <i>[Firma]</i> Firma: <i>[Firma]</i> ING. JULIO GEORGE DELgado VALDIVIA INGENIERO CIP: 213298 DEFENSAS RIBEREÑAS DE LOS RIOS CASMA Y HUARMEY
--	---	--	---

198500.00

198250.00

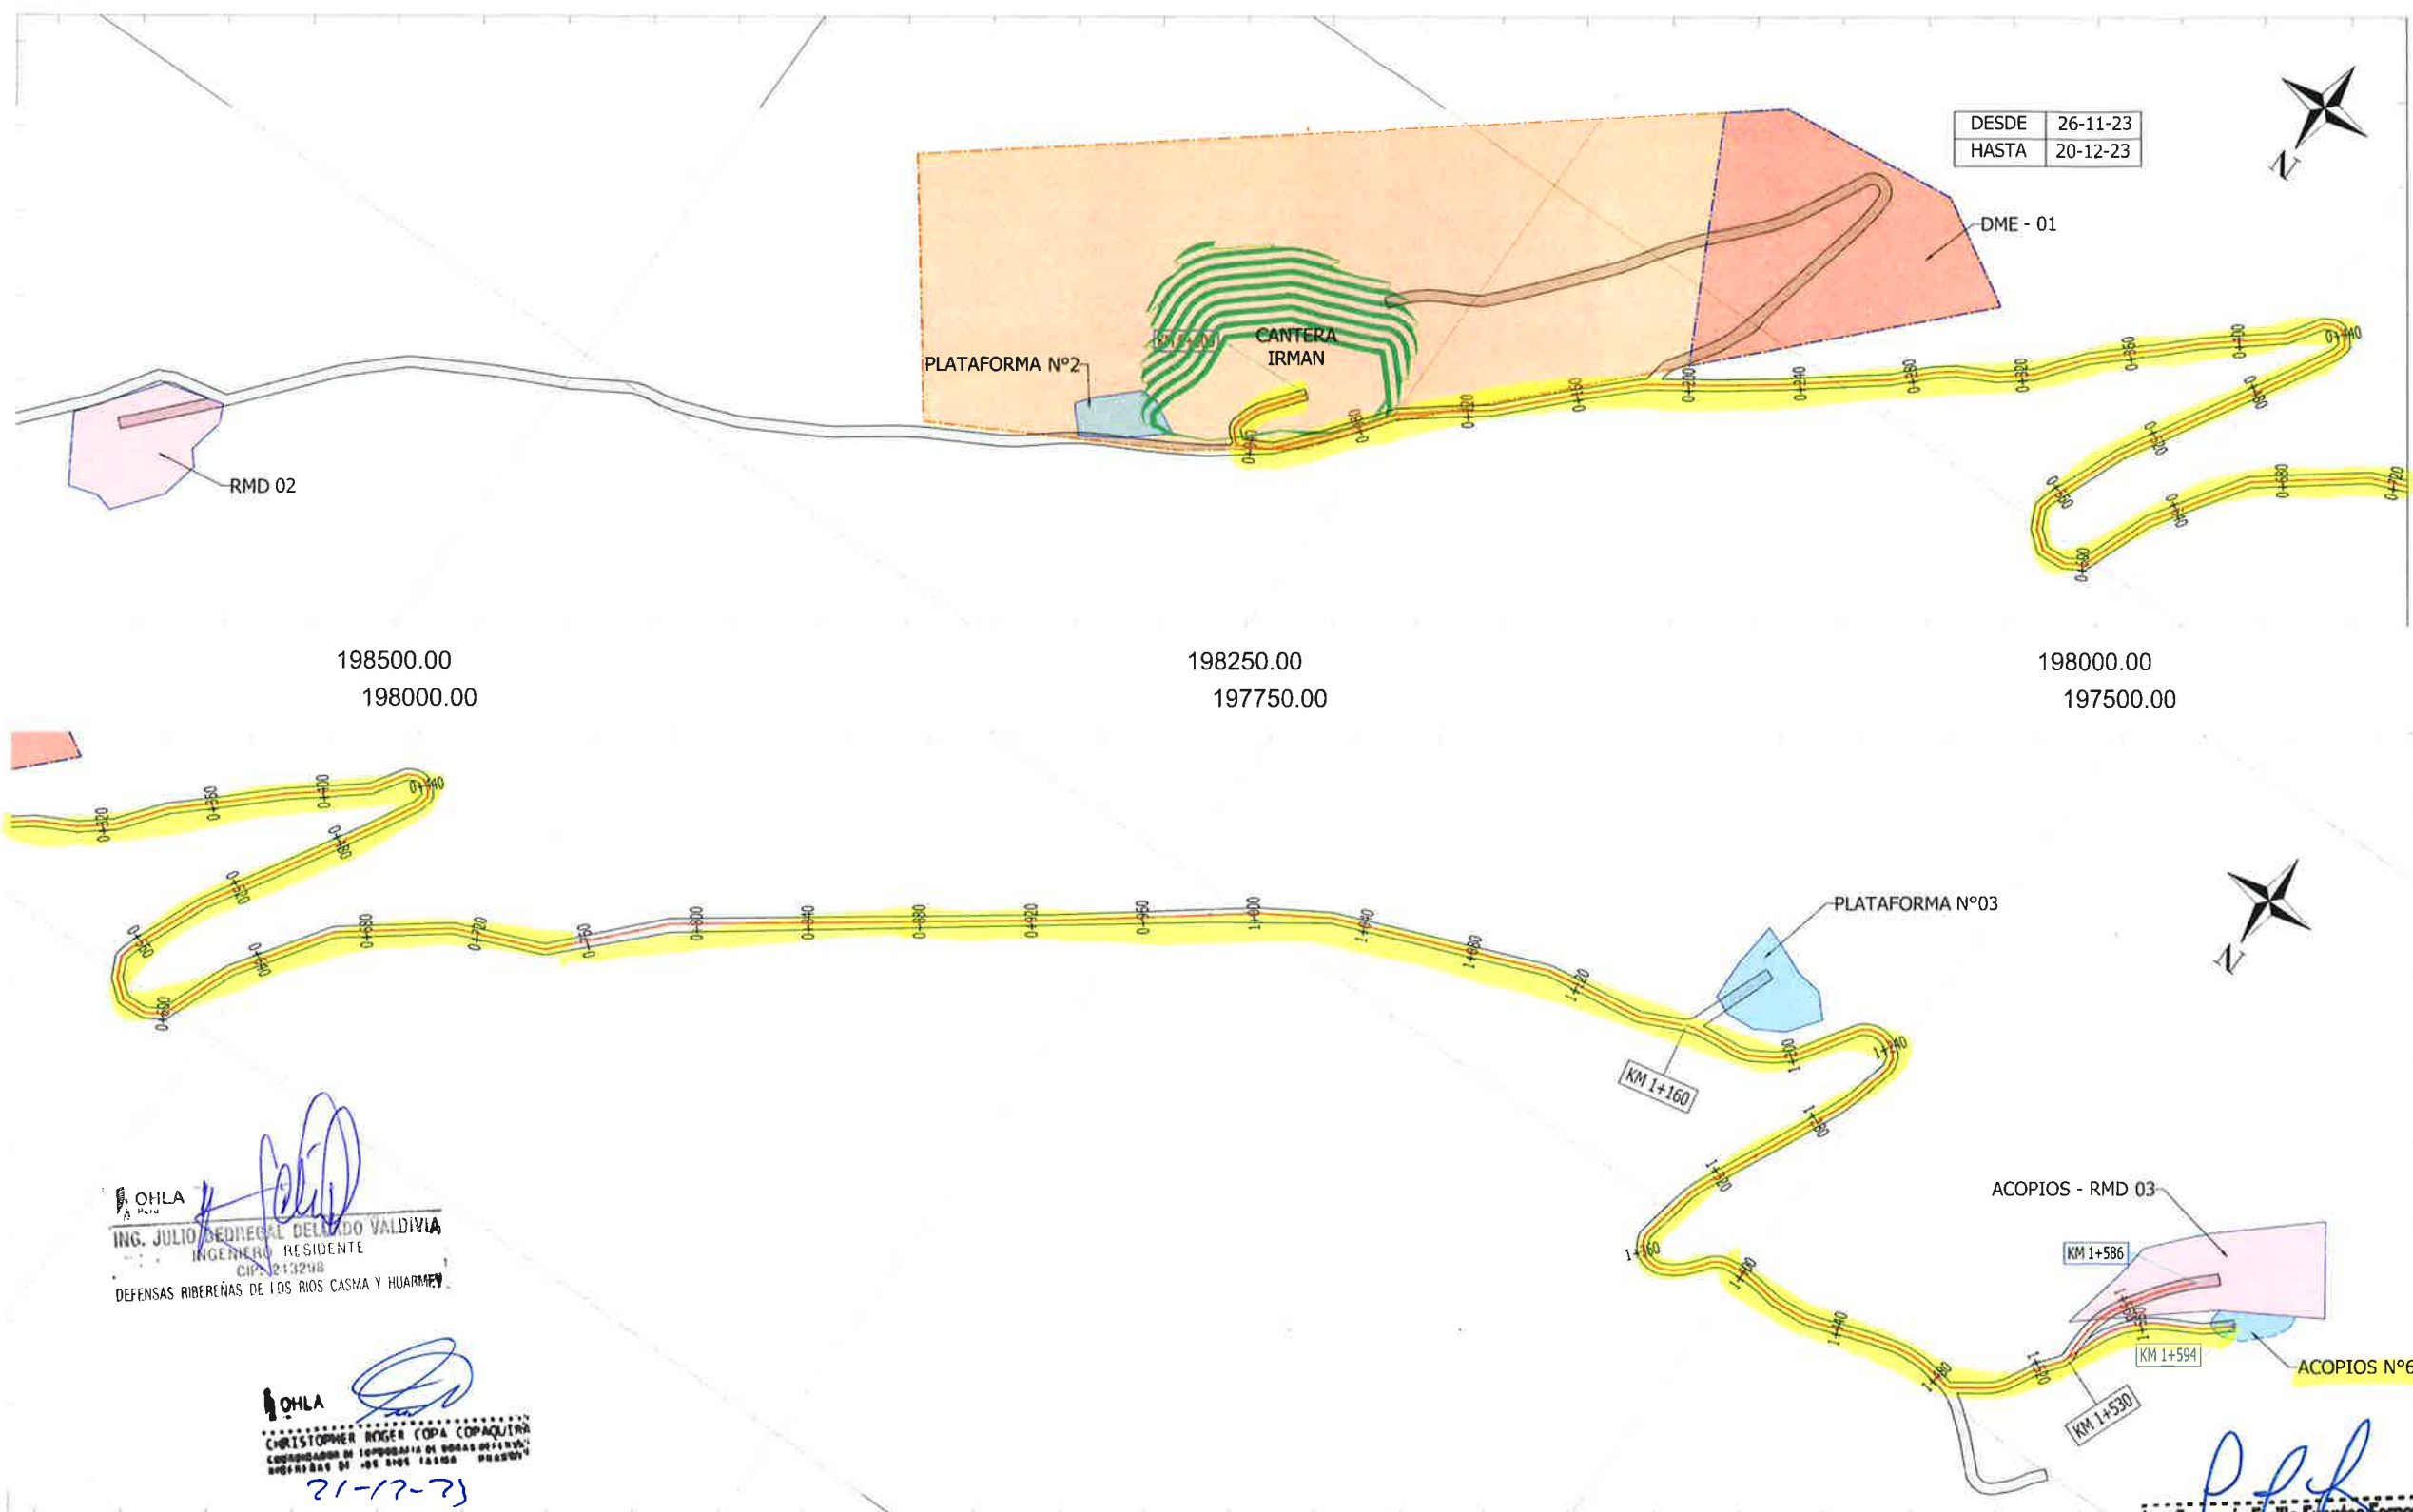

ING. JULIO SEDREGAL DEL VALDIVIA
INGENIERO RESIDENTE
CIP: 213298
DEFENSAS RIBERENAS DE LOS RÍOS CASMA Y HUARMEY

ING. CHRISTOPHER ROGER COPA COPAQUITA
INGENIERO RESIDENTE
CIP: 213298
DEFENSAS RIBERENAS DE LOS RÍOS CASMA Y HUARMEY

PLANTA GENERAL
ESCALA 1:1250

197750.00

197500.00

RUTA DE TRANSPORTE DE ROCA - DICIEMBRE 2023

5.2 Transporte de material interno para acopio $\leq 1\text{km}$ (incluye carguio)

5.3 Transporte de material interno para acopio $\geq 1\text{km}$ (incluye carguio)

N°	PUNTO DE INICIO	PUNTO DE LLEGADA	UM	LONG.TOTAL
1	CANTERA IRMAN	ACOPIO N°6	Km	1.594
2	CANTERA IRMAN	ACOPIOS - RMD03	Km	1.586

DESDE 26-11-23
HASTA 20-12-23

DME - 01

PLATAFORMA N°2

CANTERA
IRMAN

RMD 02

198500.00
198000.00198250.00
197750.00198000.00
197500.00

PLATAFORMA N°03

KM 1+160

ACOPIOS - RMD 03

KM 1+586

KM 1+594

ACOPIOS N°6

Ing. Fernando Emilio Fuentes Fernandez
RESIDENTE DE OBRAS
CIP: 141122
CONSORCIO CANTERAS RÍOS CASMA - HUARMEY

Ing. Pascual Coveñas Silva
JEFE DE TOPOGRAFIA
CIP: 305278
CONSORCIO CANTERAS RÍOS CASMA - HUARMEY



REV N°	FECHA	DESCRIPCIÓN DE LA REVISIÓN	REVISADO	DIRECTOR
Rev C	20.12.2023	EMITIDO PARA APROBACIÓN	MH	JC
Rev B	25.10.2023	EMITIDO PARA APROBACIÓN	MH	JC
Rev A	25.08.2023	EMITIDO PARA APROBACIÓN	MH	JC
Rev A	25.07.2023	EMITIDO PARA APROBACIÓN	MH	JC

FECHA	FIRMA
20.12.2023	Pascual Coveñas
20.12.2023	Peter Marcelo
20.12.2023	Max Huaman
20.12.2023	Fernando Fuentes
20.12.2023	José Cabello

CONSORCIO CANTERAS RÍOS CASMA - HUARMEY

OHLA Posada
Perú

PERU Presidencia
del Consejo de Ministros

RECONSTRUCCIÓN
CON CAMBIOS

PROYECTO:
"ENTREGA DE LAS DEFENSAS
RIBERENAS DE LOS RÍOS CASMA
Y HUARMEY (PAQUETE 4)"

"OPERACIÓN Y EXPLOTACIÓN DE LA CANTERA
DE ROCA CUENCA HUARMEY"

PLANO
RUTA DE TRANSPORTE
DESDE CANTERA IRMAN
ACOPIOS EN RMD03

TOPOGRAFÍA

GENERAL

ZONA: RÍO AJA-AJA-ANCASH

ESCALA: INDICADAS
FECHA: 20.12.2023
REV: Rev. C

CÓDIGO DEL PLANO:
400199-OHL001-501-RT-OC-VAL-003