

PROYECTO	:	"PAQUETE 4: ENTREGA DE LAS DEFENSAS RIBEREÑAS DE LOS RÍOS CASMA Y HUARMEY"		
CONTRATO	:	P1- OPERADOR DE CANTERAS HUARMEY		
CODIGO DE PROYECTO	:	2501291	REGISTRO N° :	IR-RT-009
UBICACIÓN	:	HUARMEY -CANTERA IRMAN	FECHA :	20/12/2023
PLANO DE REFERENCIA	:	400199-OHL001-501-RT-OC-VAL-003 Rev. C	PROGRESIVA :	
DESCRIPCIÓN GENERAL	:	5.2 Transporte de material interno para acopio ≤ 1 km (incluye carguio). 5.3 Transporte de material interno para acopio ≥ 1 km		

INSPECCION TOPOGRAFICA

ITEM	DESCRIPCION TOPOGRAFICA	NOTAS	CONFORME	NO CONFORME
001	Marcos preliminares	Verificado	☒	☐
002	Línea base de topografía	Verificado	☒	☐
003	Nivelación de los Rellenos	N/A	☐	☐
004	Nivelación final de los Rellenos	N/A	☐	☐
005	Layout de estacas	Delimitado	☒	☐
006	Nivelación de la excavación	N/A	☐	☐
007	Nivelación final de la excavación	N/A	☐	☐
008	Niveles y geometría	Conforme	☒	☐
009	Revisión de limpieza y remoción	N/A	☐	☐
010	Verificación de equipo topográfico	Verificado	☒	☐
011	Certificado de Calibración	Conforme	☒	☐

OBSERVACIONES:



 5.2 Transporte de material interno para acopio ≤ 1 km (incluye carguio).

 5.3 Transporte de material interno para acopio ≥ 1 km

DE LA CANTERA IRMAN HACIA ACOPIOS EN RDM03

LONGITUD DE RUTA: 1.586 Km


 Ing. Pascual Covenas Silva
 JEFE DE TOPOGRAFIA
 CIP. 306278
 "CONSORCIO CANTERAS RIOS CASMA - HUARMEY"
OHLA Rosada
 Perú

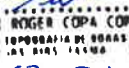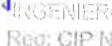Residente Subcontratista: Nombre:  Cargo:  Ing. Fernando Emilio Fuentes Fernandez CIP: 141122 RESIDENTE DE OBRA CONSORCIO CANTERAS RIOS CASMA HUARMEY OHLA Rosada Perú	Jefe de Topografia Contratista: Nombre:  Cargo:  Fecha:  CHRISTOPHER ROGER COPA COPAQUIRA INGENIERO DE TOPOGRAFIA DE OBRAS DE FERROVIA "CONSORCIO DE LOS RIOS CASMA - HUARMEY" 21-12-23	Supervisión de ARCC: Nombre:  Cargo:  Fecha:  ROGER DENES RODRIGUEZ SALINAS INGENIERO CIVIL Reg: CIP N° 67445 27/12/2023	Residente de contratista: Nombre:  Cargo:  Fecha:  ING. JULIO GEORREAL DELGADO VALDIVIA INGENIERO RESIDENTE CIP. 213298 DEFENSAS RIBEREÑAS DE LOS RIOS CASMA Y HUARMEY
---	---	---	--

PROYECTO	:	"PAQUETE 4: ENTREGA DE LAS DEFENSAS RIBEREÑAS DE LOS RÍOS CASMA Y HUARMEY"		
CONTRATO	:	P1- OPERADOR DE CANTERAS HUARMEY		
CODIGO DE PROYECTO	:	2501291	REGISTRO N° :	IR-RT-009
UBICACIÓN	:	HUARMEY -CANTERA IRMAN	FECHA :	20/12/2023
PLANO DE REFERENCIA	:	400199-OHL001-501-RT-OC-VAL-003 Rev. C	PROGRESIVA :	
DESCRIPCIÓN GENERAL	:	5.2 Transporte de material interno para acopio ≤ 1 km (incluye carguio). 5.3 Transporte de material interno para acopio ≥ 1 km		

ESQUEMA TOPOGRÁFICO:

[illegible]**OBSERVACIONES:**

5.2 Transporte de material interno para acopio ≤ 1 km (incluye carguio).

5.3 Transporte de material interno para acopio ≥ 1 km

DE LA CANTERA IRMAN HACIA ACOPIOS EN RDM03

LONGITUD DE RUTA: 1.586 Km

Ing. Pascual Covenas Silva
JEFE DE TOPOGRAFIA
CIP. 305278
CONSORCIO CANTERAS RIOS CASMA - HUARMAY
OHLA Posada

Residente Subcontratista:
Nombre: 
Cargo: 
Ing. Fernando Emilio Fuentes Fernandez
CIP: 141122
Fecha: RESIDENTE DE OBRA
CONSORCIO CANTERAS LOS CASAHUARMEY
Firma: 
ONLA
Pasada

Jefe de Topografía Contratista:

Nombre:

Cargo:

Fecha:

Firma:

CHRISTOPHER RINGER COPA COPACUQUA
 COMANDANTE DE TOPOGRAFIA DE BOMAS OFFICINA
 DE INGENIERIA DE OBRAS DE INGENIERIA

Supervisión de AFCC:

Nombre: *[Firma]*

Cargo: **GOBERNADOR**
RODRIGUEZ SALINAS

Fecha: **INGENIERO CIVIL**

Firma: **Reg. CIP N° 67445**

Residente de contratista:


Nombre: 
A. OHLA
A. Ponce

Cargo: 
ING. JULIO PEDREGAL DELGADO VALDIVIA

Fecha:  INGENIERO RESIDENTE
CIP: 213298

Firma: DEFENSAS RIBERÑAS DE LOS RIOS CASMA Y HUAYBAY

198500.00 198250.00

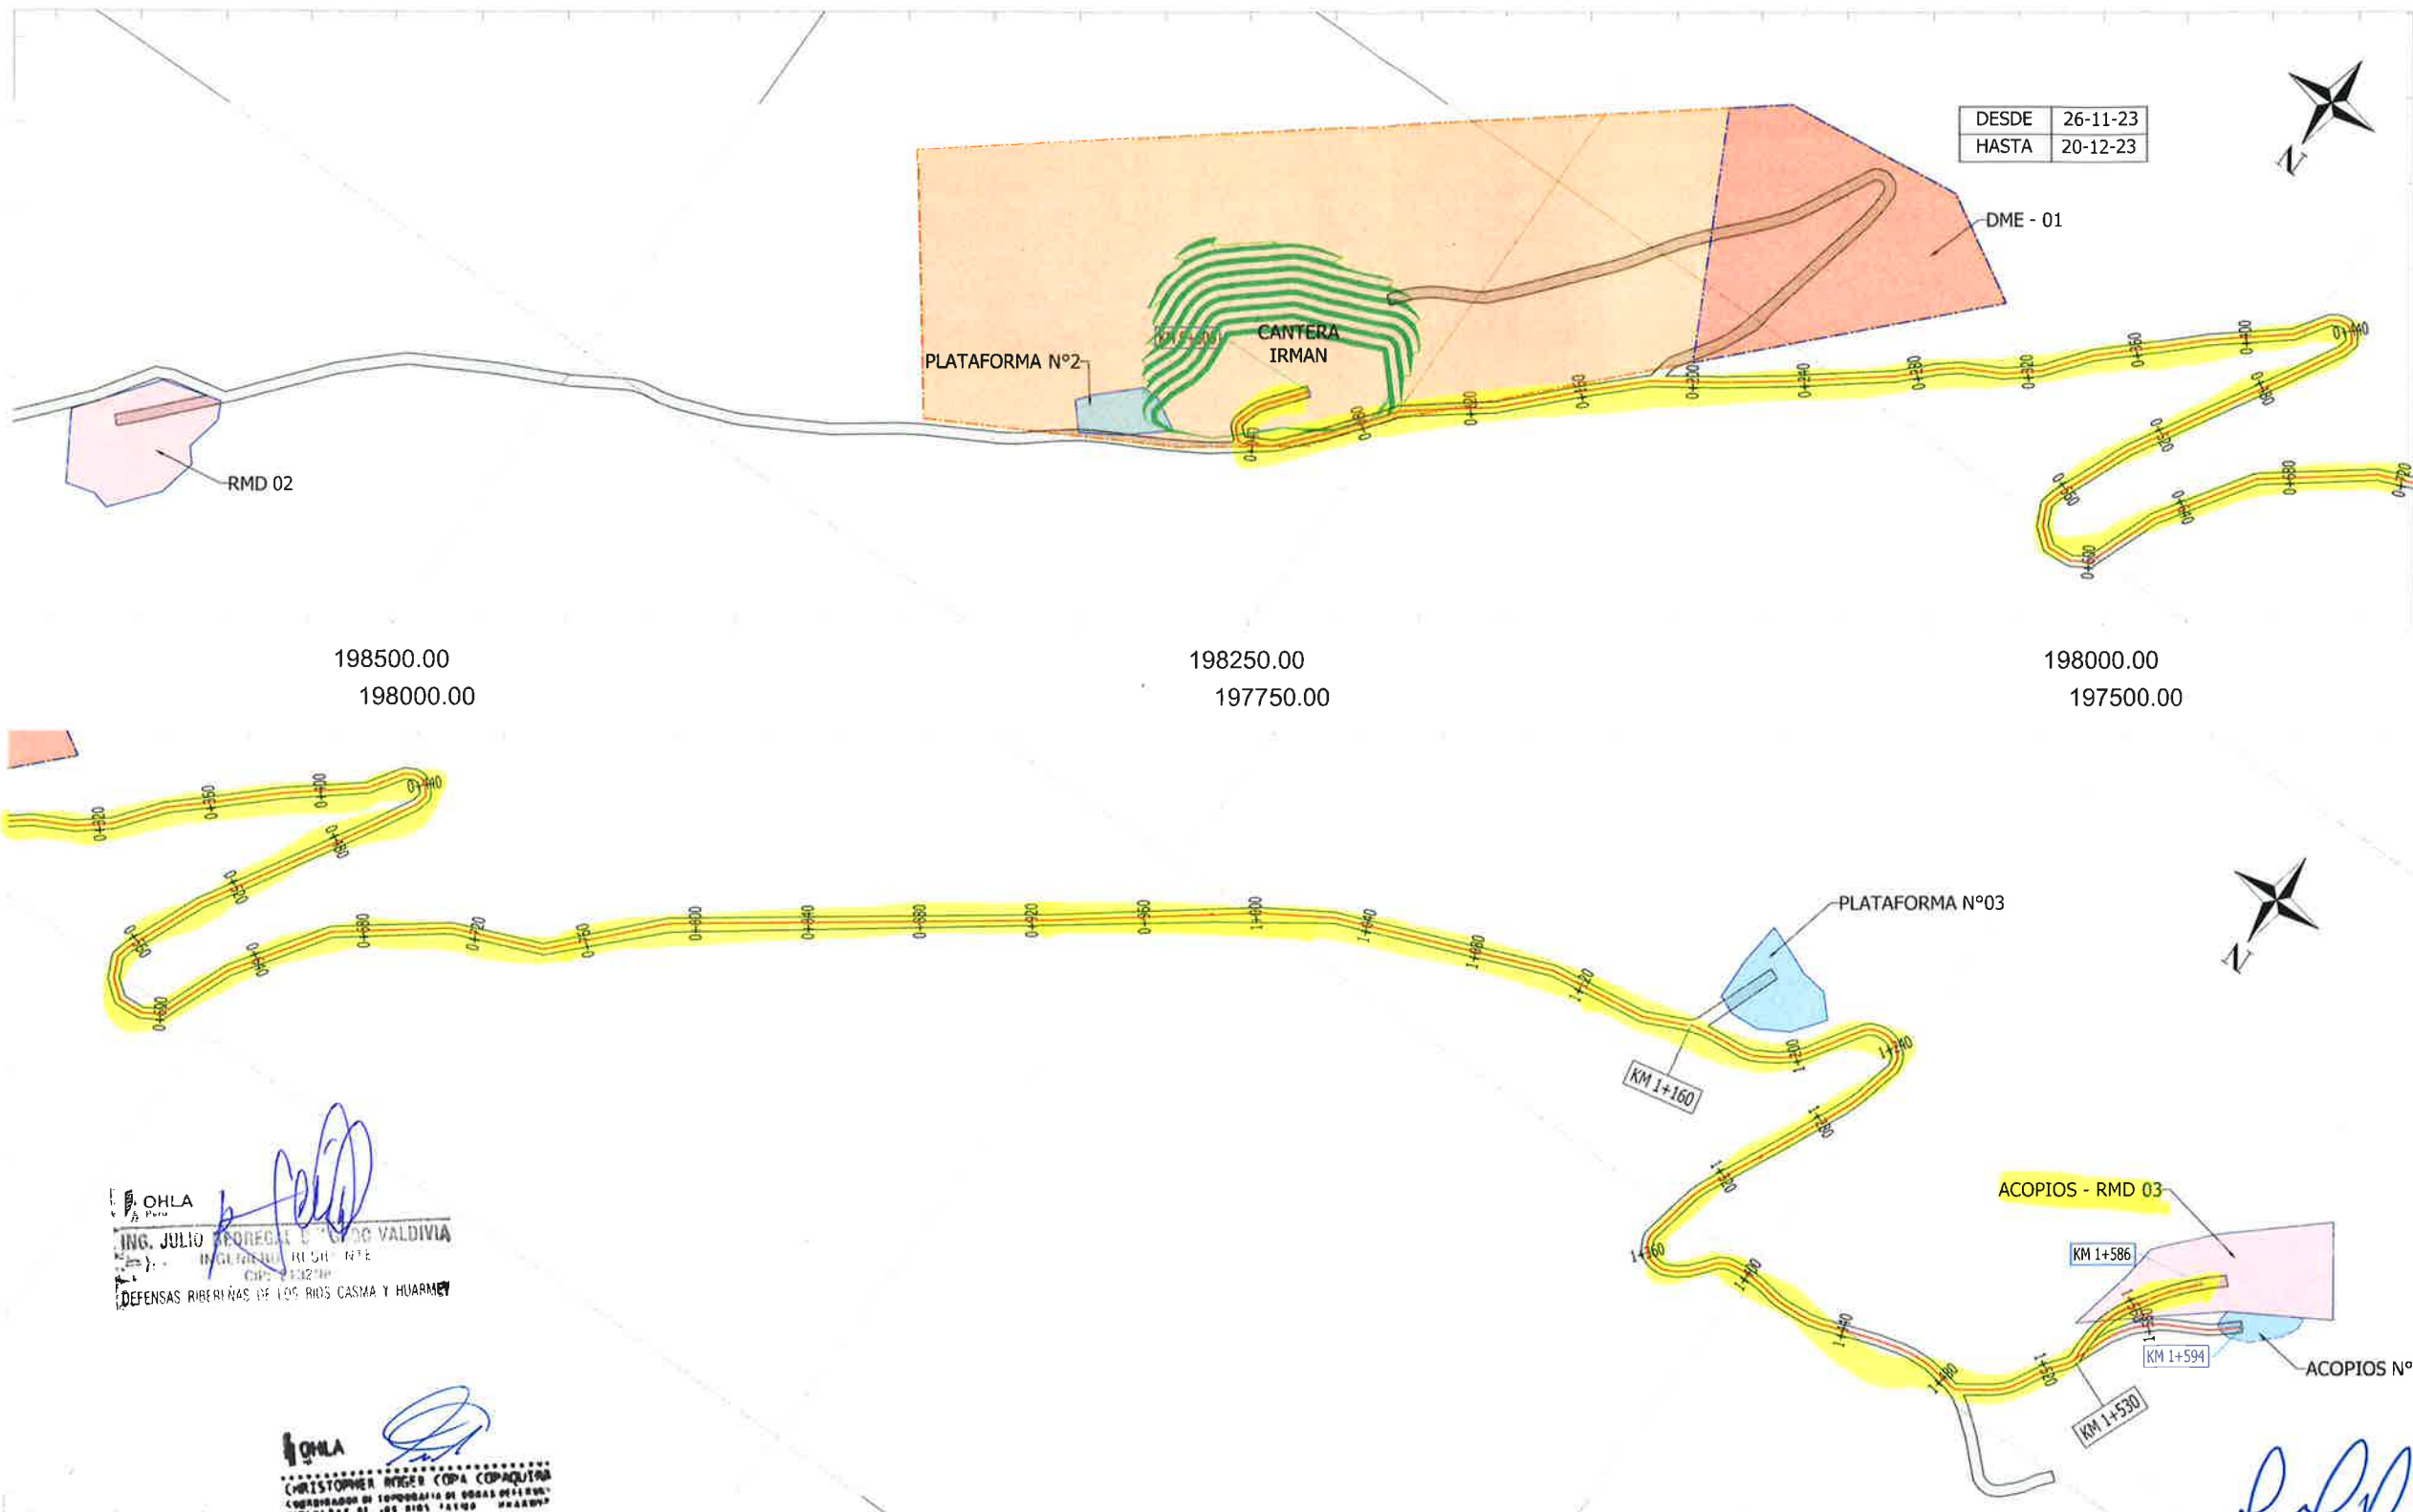

DESDE	26-11-23
HASTA	20-12-23

OHLA
ING. JULIO TEJEDERA
INGENIERO EN CIVIL
DEFENSAS RIBEREÑAS DE LOS RÍOS CASMA Y HUARMAY

OHLA
CHRISTOPHER RIVERA COPA
COORDINADOR DE TOPOGRAFÍA DE OBRAS DE OBRAS
MEMBRADO DE LOS RÍOS CASMA - HUARMAY

PLANTA GENERAL
ESCALA 1:1250

RUTA DE TRANSPORTE DE ROCA - DICIEMBRE 2023				
5.2 Transporte de material interno para acopio ≤ 1km (incluye carguio)				
5.3 Transporte de material interno para acopio ≥ 1km (incluye carguio)				
Nº	PUNTO DE INICIO	PUNTO DE LLEGADA	UM	LONG.TOTAL
1	CANtera IRMAN	ACOPIO N°6	Km	1.594
2	CANtera IRMAN	ACOPIOS - RMD03	Km	1.586



REV. Nº	FECHA	DESCRIPCIÓN DE LA REVISIÓN	REVISADO	DIRECTOR
Rev. C	20.12.2023	EMITIDO PARA APROBACIÓN	MH	JC
Rev. B	25.10.2023	EMITIDO PARA APROBACIÓN	MH	JC
Rev. A	25.08.2023	EMITIDO PARA APROBACIÓN	MH	JC
Rev. A	25.07.2023	EMITIDO PARA APROBACIÓN	MH	JC

CONSORCIO CANTERAS RÍOS CASMA - HUARMAY

OHLA Posada
Perú

PERU Presidencia del Consejo de Ministros

RECONSTRUCCIÓN
CON CAMBIOS

PROYECTO:
"ENTREGA DE LAS DEFENSAS
RIBEREÑAS DE LOS RÍOS CASMA
Y HUARMAY (PAQUETE 4)"

"OPERACIÓN Y EXPLOTACIÓN DE LA CANTERA
DE ROCA CUENCA HUARMAY"

PLANO
RUTA DE TRANSPORTE
DESDE CANtera IRMAN
ACOPIOS EN RMD03

ESPECIFICACIONES
TOPOGRAFÍA

GENERAL

ZONA:
RÍO AJA-AJA-ANCASH

ESCALA:
INDICADAS

FECHA:
20.12.2023


REV:
Rev. C

CÓDIGO DEL PLANO:
400199-OHL001-501-RT-OC-VAL-003

Ing. Fernando Emilio Fuentes Fernandez
RESIDENTE DE OBRA
CONSORCIO CANTERAS RÍOS CASMA - HUARMAY

Ing. Pascual Coveñas Silva
JEFE DE TOPOGRAFÍA
CIP: 3062.78
CONSORCIO CANTERAS RÍOS CASMA - HUARMAY

198500.00 198250.00

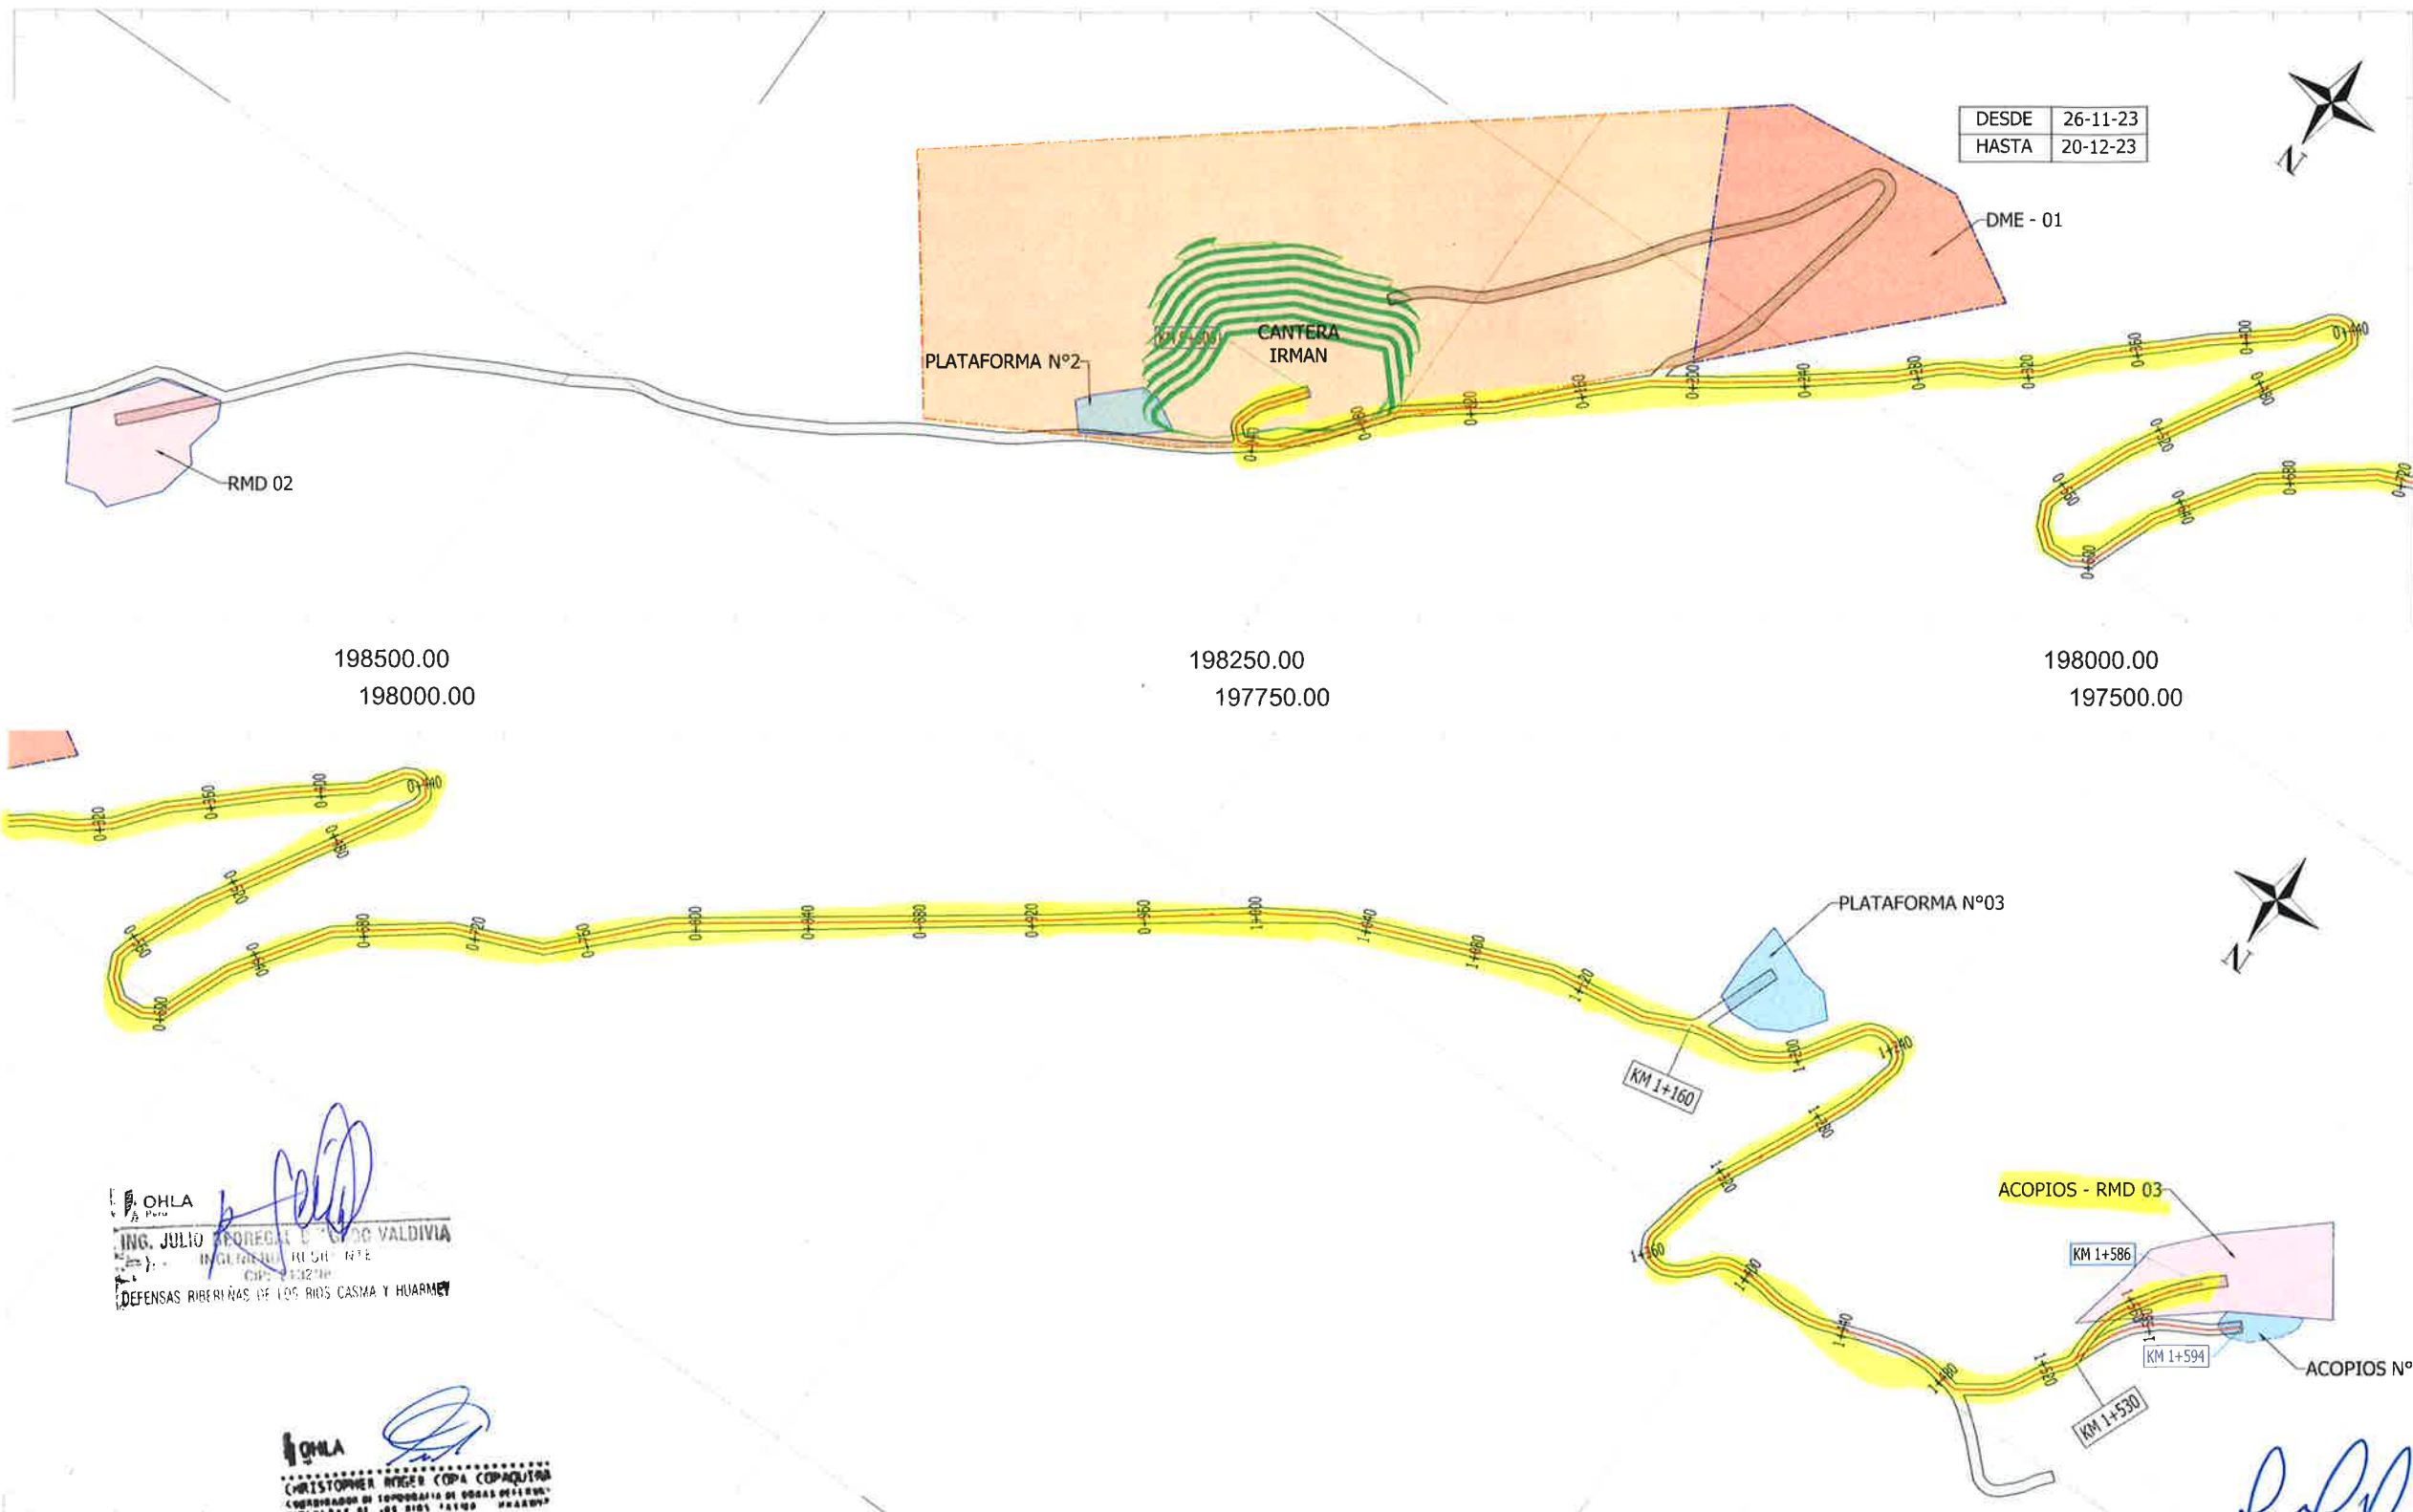

DESDE	26-11-23
HASTA	20-12-23

OHLA
ING. JULIO TEJEREA
INGENIERO EN CIVIL
DEFENSAS RIBEREÑAS DE LOS RÍOS CASMA Y HUARMAY

OHLA
CHRISTOPHER RIVERA COPA
COORDINADOR DE TOPOGRAFÍA DE OBRAS DE OBRAS
MEMBRADO DE LOS RÍOS CASMA - HUARMAY

PLANTA GENERAL
ESCALA 1:1250

RUTA DE TRANSPORTE DE ROCA - DICIEMBRE 2023				
5.2 Transporte de material interno para acopio ≤ 1km (incluye carguio)				
5.3 Transporte de material interno para acopio ≥ 1km (incluye carguio)				
Nº	PUNTO DE INICIO	PUNTO DE LLEGADA	UM	LONG.TOTAL
1	CANtera IRMAN	ACOPIO N°6	Km	1.594
2	CANtera IRMAN	ACOPIOS - RMD03	Km	1.586

Ing. Fernando Emilio Fuentes Fernandez
RESIDENTE DE OBRA
CONSORCIO CANTERAS RIOS CASMA - HUARMAY
OHLA Posada

Ing. Pascual Coveñas Silva
JEFE DE TOPOGRAFIA
CIP: 3062.78
CONSORCIO CANTERAS RIOS CASMA - HUARMAY
OHLA Posada



REV. Nº	FECHA	DESCRIPCIÓN DE LA REVISIÓN	REVISADO	DIRECTOR
Rev. C	20.12.2023	EMITIDO PARA APROBACIÓN	MH	JC
Rev. B	25.10.2023	EMITIDO PARA APROBACIÓN	MH	JC
Rev. A	25.08.2023	EMITIDO PARA APROBACIÓN	MH	JC
Rev. A	25.07.2023	EMITIDO PARA APROBACIÓN	MH	JC

CONSORCIO CANTERAS RÍOS CASMA - HUARMAY

OHLA Posada
Perú

PERU Presidencia del Consejo de Ministros

RECONSTRUCCIÓN
CON CAMBIOS

PROYECTO: "ENTREGA DE LAS DEFENSAS RIBEREÑAS DE LOS RÍOS CASMA Y HUARMAY (PAQUETE 4)"		
"OPERACIÓN Y EXPLOTACIÓN DE LA CANTERA DE ROCA CUENCA HUARMAY"		
PLANO	RUTA DE TRANSPORTE DESDE CANtera IRMAN ACOPIOS EN RMD03	
ESPECIFICACIÓN	TOPOGRAFÍA	
USO	GENERAL	
ZONA	RÍO AJA-AJA-ANCASH	
ESCALA	FECHA	REV.
INDICADAS	20.12.2023	Rev. C
CÓDIGO DEL PLANO:		
400199-OHL001-501-RT-OC-VAL-003		