

PROYECTO : "PAQUETE 4: ENTREGA DE LAS DEFENSAS RIBEREÑAS DE LOS RÍOS CASMA Y HUARMEY"
CONTRATO : P1- OPERADOR DE CANTERAS HUARMEY
CODIGO DE PROYECTO : 2501291 **REGISTRO N° :** IR-RT-010
UBICACIÓN : HUARMEY CANTERA IRMAN **FECHA :** 20/12/2023
PLANO DE REFERENCIA : 400199-OHL001-501-RT-OC-VAL-004 Rev. D **PROGRESIVA :** 16+500
DESCRIPCIÓN GENERAL : 6.1 Eliminacion de material excedente ≥ 1 km
 6.2 Eliminacion de material excedente ≤ 1 km (Incluye Carguio)

INSPECCION TOPOGRAFICA


ITEM	DESCRIPCION TOPOGRAFICA	NOTAS	CONFORME	NO CONFORME
001	Marcos preliminares	Verificado	☒	☐
002	Línea base de topografía	Verificado	☒	☐
003	Nivelación de los Rellenos	N/A	☐	☐
004	Nivelación final de los Rellenos	N/A	☐	☐
005	Layout de estacas	Delimitado	☒	☐
006	Nivelación de la excavación	N/A	☐	☐
007	Nivelación final de la excavación	N/A	☐	☐
008	Niveles y geometría	Conforme	☒	☐
009	Revisión de limpieza y remoción	N/A	☐	☐
010	Verificación de equipo topográfico	Verificado	☒	☐
011	Certificado de Calibración	Conforme	☒	☐

OBSERVACIONES:

6.1 Eliminacion de material excedente ≥ 1 km
 6.2 Eliminacion de material excedente ≤ 1 km (Incluye Carguio)
 DE LA CANTERA IRMAN HACIA EL RMD -3
 LONGITUD DE RUTA: 1.586 Km


 Ing. Pascual Covenhas Silva
 JEFE DE TOPOGRAFIA
 CIP. 305278
 CONSORCIO CANTERAS RIOS CASMA - HUARMEY
OHLA Rosada
 Perú

Residente Subcontratista: Nombre:  Cargo: Ing. Fernando Emilio Fuentes Fernandez Fecha: CIP: 141122 RESIDENTE DE OBRA CONSORCIO CANTERAS RIOS CASMA HUARMEY Firma: OHLA Rosada Perú	Jefe de Topografia Contratista: Nombre:  Cargo: OHLA Fecha: CHRISTOPHER ROGER COPA COPAQUIRA COORDINADOR DE TOPOGRAFIA DE OBRAS DE OBRAS Firma: 21-12-23	Supervisión de ARCC: Nombre:  Cargo: GROBER DENES RODRIGUEZ SALINAS Fecha: INGENIERO CIVIL Firma: Reg: CIP N° 67445	Residente de contratista: Nombre:  Cargo: OHLA Fecha: ING. JULIO REDREGAL DELGADO VALDIVIA INGENIERO RESIDENTE CIP: 13298 DEFENSAS RIBEREÑAS DE LOS RIOS CASMA Y HUARMEY
--	--	--	--

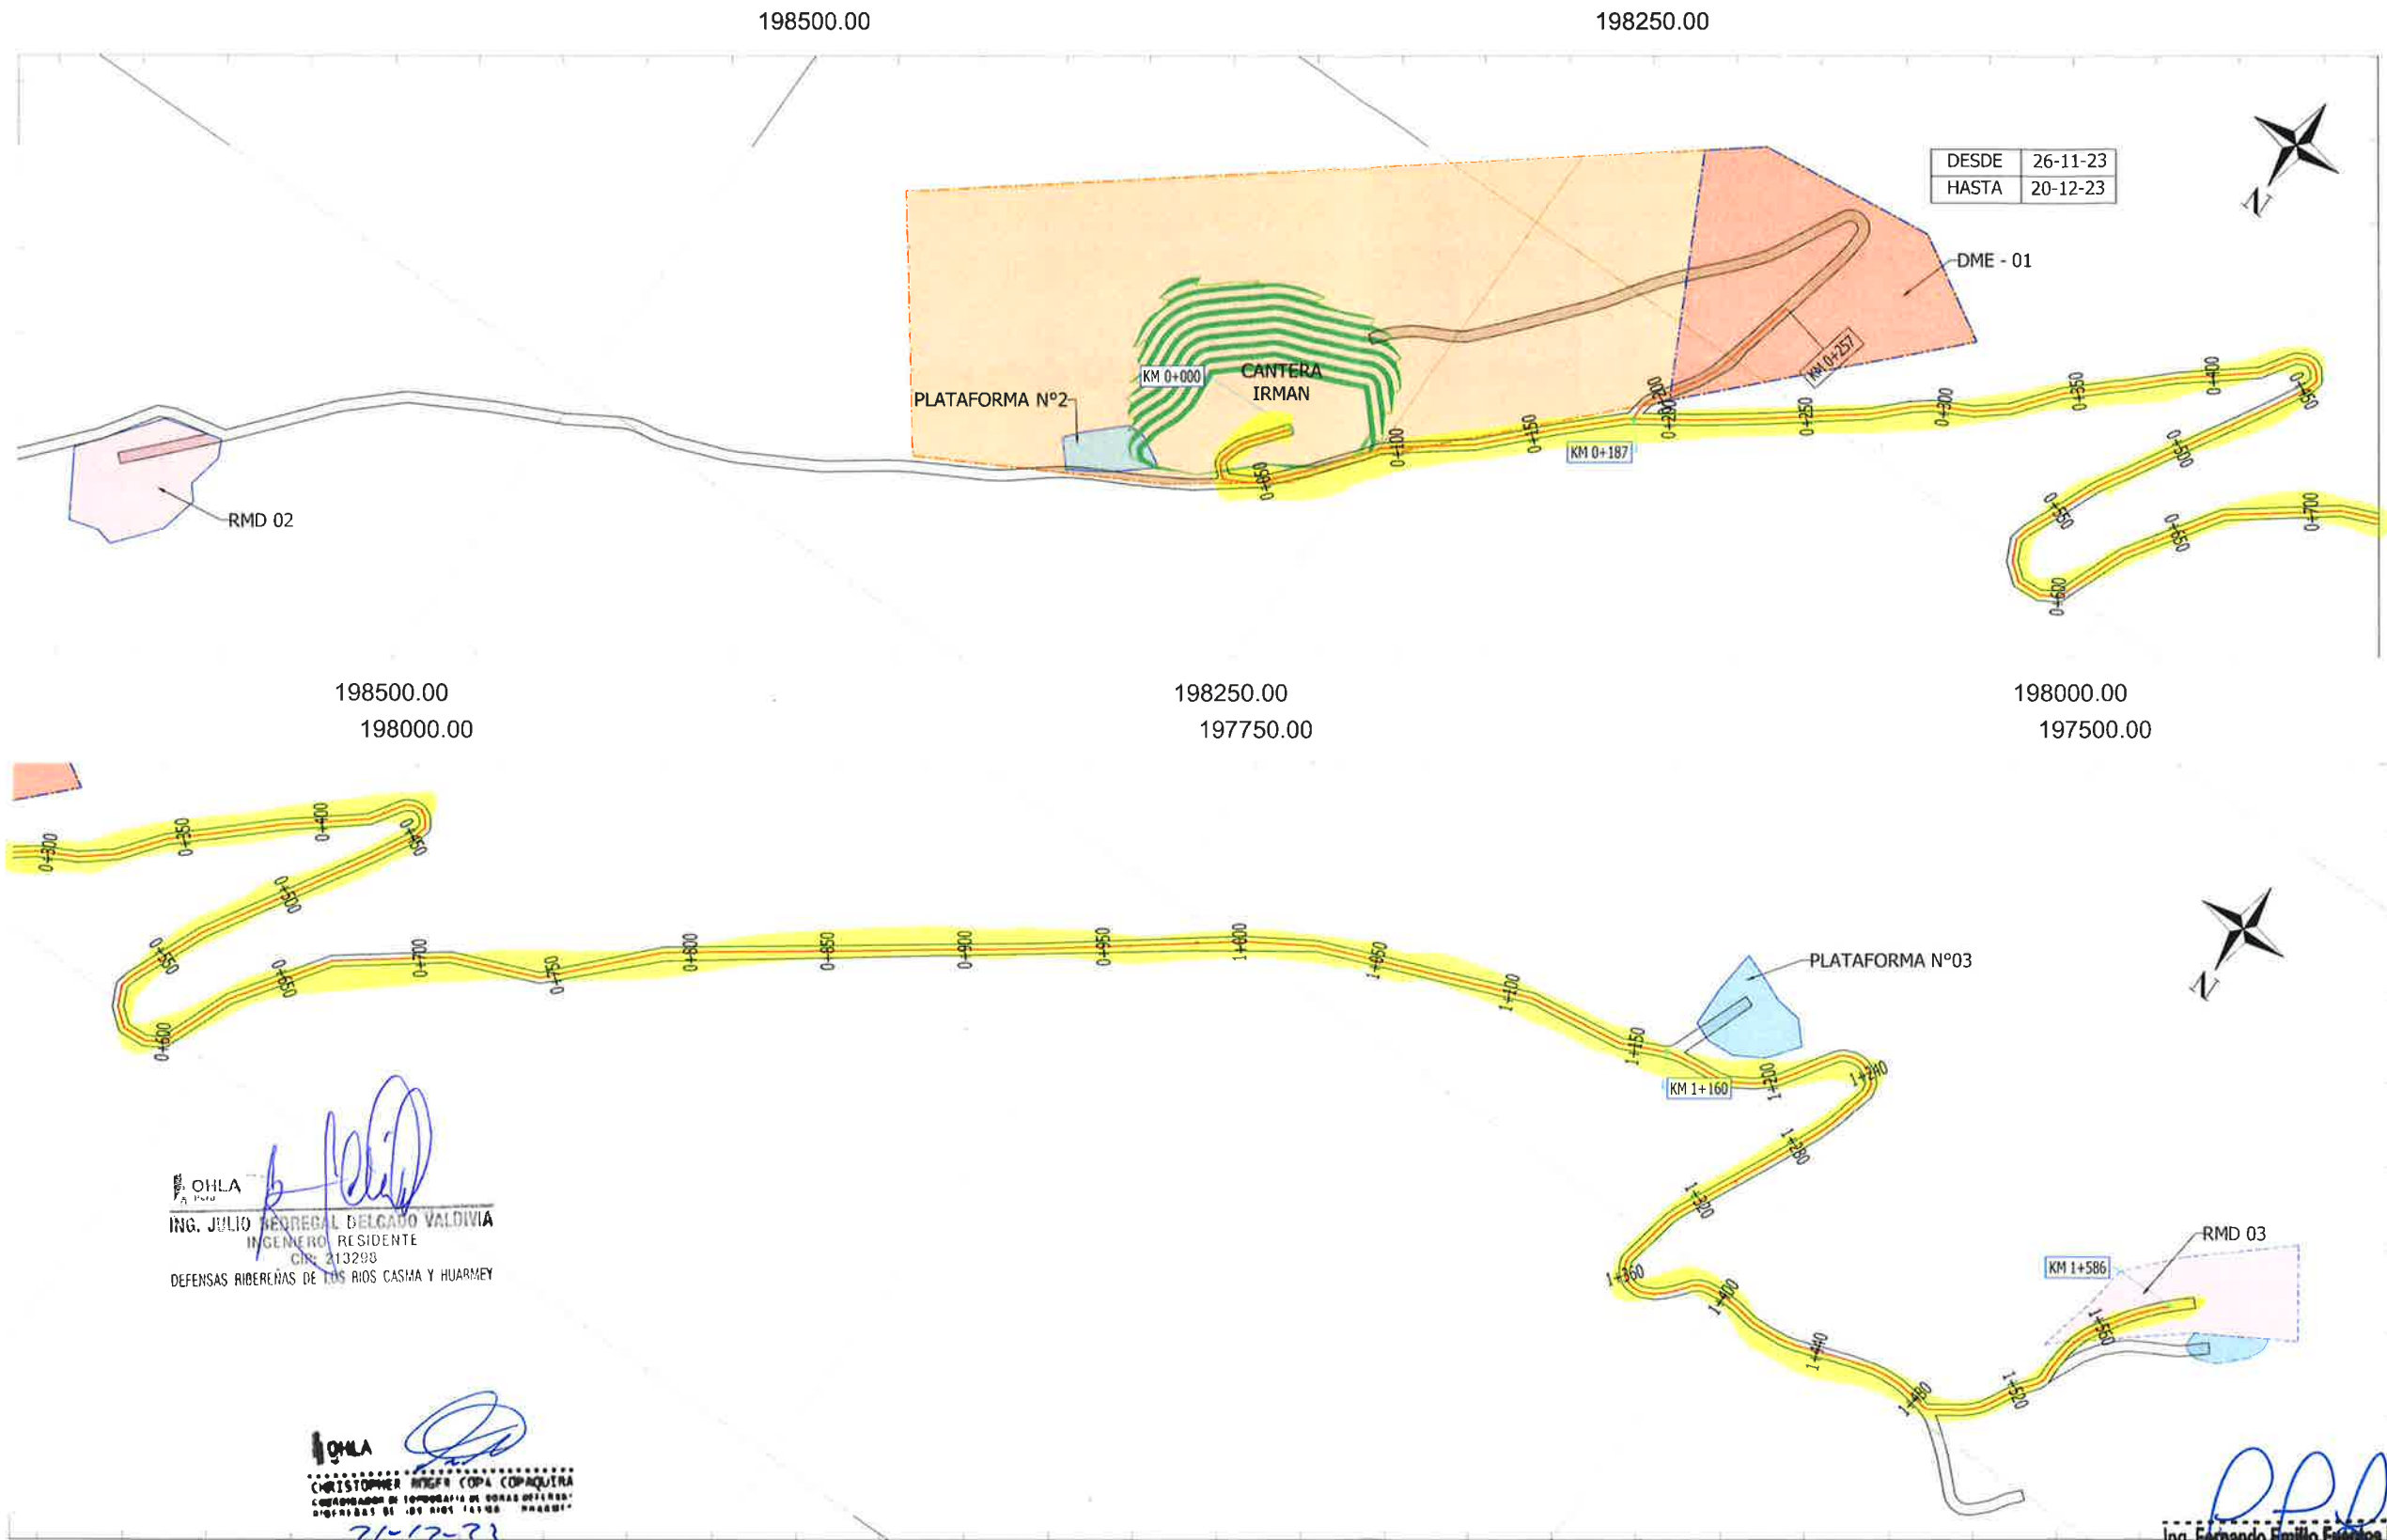

ING. JULIO BERREBAL DELGADO VALDIVIA
INGENIERO RESIDENTE
CIN. 213293
DEFENSAS RIBEREÑAS DE LOS RÍOS CASMA Y HUARMEY

CHRISTOPHER INGA COPA COPACUARA
CARTOGRAFADOR DE TOPOGRAFÍA DE BOMBAS DEFENSAS
DISEÑADOR DE LOS RÍOS CASMA - HUARMEY
21-12-23

PLANTA GENERAL
ESCALA 1:1250

RUTA DE TRANSPORTE DE ROCA Y MATERIAL EXCEDENTE - NOVIEMBRE 2023				
6.2 eliminacion de material excedente ≤ 1Km (incluye cargio)				
6.1 Eliminacion de material excedente > 1km				
Nº	PUNTO DE INICIO	PUNTO DE LLEGADA	UM	LONG.TOTAL
1	CANTERA IRMAN	RMD N°03	Km	1.586
1	CANTERA IRMAN	DME - 01	Km	0.257

DESDE	26-11-23
HASTA	20-12-23

Rev.D	20.12.2023	EMITIDO PARA APROBACION	MH	JC
Rev.C	25.11.2023	EMITIDO PARA APROBACION	MH	JC
Rev.B	25.10.2023	EMITIDO PARA APROBACION	MH	JC
Rev.A	25.09.2023	EMITIDO PARA APROBACION	MH	JC
REV. N°	FECHA	DESCRIPCION DE LA REVISION	REVISADO	DIRECTOR

	FECHA	FIRMA
DISEÑO :	20.12.2023	<i>[Signature]</i>
DIBUJO :	20.12.2023	<i>[Signature]</i>
REVISION :	20.12.2023	
APROBACION :	20.12.2023	<i>[Signature]</i>
DIRECTOR DE PROYECTO :	20.12.2023	

CONSORCIO CANTERAS RÍOS CASMA - HUARMEY

OHLA Rosada
Perú

PERU Presidencia del Consejo de Ministros

RECONSTRUCCIÓN
CON CAMBIOS

PROYECTO:
"ENTREGA DE LAS DEFENSAS RIBEREÑAS DE LOS RÍOS CASMA Y HUARMEY (PAQUETE 4)"

"OPERACIÓN Y EXPLOTACIÓN DE LA CANTERA DE ROCA CUENCA HUARMEY"

PLANO:
RUTA DE TRANSPORTE DESDE CANTERA IRMAN A RMD 03 Y DME 01

ESPECIFICADO:
TOPOGRAFÍA

USO:
GENERAL

ZONA:
RÍO AJIA-AJIA-ANCASH

ESCALA :	FECHA :	REV :
INDICADAS	20.12.2023	Rev. D

CÓDIGO DEL PLANO:
400199-OHL001-501-RT-OC-VAL-004

Ing. Fernando Emilio Fuentes Fernandez
CIP: 141122
RESIDENTE DE OBRA
CONSORCIO CANTERAS RÍOS CASMA - HUARMEY
OHLA Rosada
Perú

Ing. Pasqual Coveñas Silva
JEFE DE TOPOGRAFÍA
CIP: 305278
CONSORCIO CANTERAS RÍOS CASMA - HUARMEY
OHLA Rosada
Perú