

		REGISTRO DE CONTROL TOPOGRAFICO		CO-PE-1PE406-QA-PN-006 F-006	
PROYECTO :		"PAQUETE 4: ENTREGA DE LAS DEFENSAS RIBEREÑAS DE LOS RÍOS CASMA Y HUARMEY"			
CONTRATO :		P1- OPERADOR DE CANTERAS HUARMEY			
CODIGO DE PROYECTO :		2501291	REGISTRO N° :	T1-RT-014	
UBICACIÓN :		HUARMEY SECTOR 1 PARTE ALTA	FECHA :	20/12/2023	
PLANO DE REFERENCIA :		400199-OHL001-501-RT-OC-VAL-001 Rev. K	PROGRESIVA :	16+500	
DESCRIPCIÓN GENERAL :		5.2 Transporte de material interno para acopio ≤ 1 km (incluye carguio) 5.3 Transporte de material interno para acopio ≥ 1 km			
INSPECCION TOPOGRAFICA					
ITEM	DESCRIPCION TOPOGRAFICA	NOTAS	CONFORME	NO CONFORME	
001	Marcos preliminares	Verificado	☒	☐	
002	Línea base de topografía	Verificado	☒	☐	
003	Nivelación de los Rellenos	N/A	☐	☐	
004	Nivelación final de los Rellenos	N/A	☐	☐	
005	Layout de estacas	Delimitado	☒	☐	
006	Nivelación de la excavación	N/A	☐	☐	
007	Nivelación final de la excavación	N/A	☐	☐	
008	Niveles y geometría	Conforme	☒	☐	
009	Revisión de limpieza y remoción	N/A	☐	☐	
010	Verificación de equipo topográfico	Verificado	☒	☐	
011	Certificado de Calibración	Conforme	☒	☐	
OBSERVACIONES:					
5.2 Transporte de material interno para acopio ≤ 1 km (incluye carguio)					
5.3 Transporte de material interno para acopio ≥ 1 km					
DESDE CANTERA TAYCA HACIA PLATAFORMA N°2					
LONGITUD DE RUTA: 0.82 Km					
Residente Subcontratista:		Jefe de Topografía Contratista:	Supervisión de ARCC:	Residente de contratista:	
Nombre: 		Nombre: 	Nombre: 	Nombre: 	
Cargo: 		Cargo: OHLA 	Cargo: 	Cargo: OHLA 	
Ing. Fernando Emilio Fuentes Fernandez CIP: 141122 RESIDENTE DE OBRA CONSORCIO CANTERAS RÍOS CASMA Y HUARMEY OHLA Rosada		Fecha: CHRISTOPHER ROGER COPÁ COPACINA COORDINADOR DE TOPOGRAFIA DE OBRAS DE OBRAS DEBENAS DE LOS RÍOS CASMA Y HUARMEY Firma: 21-12-23	Fecha: Juliana I. Paredes Soria INGENIERO CIVIL CIP: 114237 Firma: 29/12/23 12:20pm con observaciones	Fecha: ING. JULIO BEBEGAL DELGADO VALDIVIA INGENIERO RESIDENTE CIP: 213298 DEFENSAS RIBEREÑAS DE LOS RÍOS CASMA Y HUARMEY Firma:	

Observación ARCC - JIRS:
- No se adjunta protocolos de calidad firmado por calidad de la ARCC
- No se presenta certificado de calibración.

PROYECTO	:	"PAQUETE 4: ENTREGA DE LAS DEFENSAS RIBEREÑAS DE LOS RÍOS CASMA Y HUARMEY"		
CONTRATO	:	P1- OPERADOR DE CANTERAS HUARMEY		
CODIGO DE PROYECTO	:	2501291	REGISTRO N° :	T1-RT-014
UBICACIÓN	:	HUARMEY SECTOR 1 PARTE ALTA	FECHA :	20/12/2023
PLANO DE REFERENCIA	:	400199-OHL001-501-RT-OC-VAL-001 Rev. K	PROGRESIVA :	16+500
DESCRIPCIÓN GENERAL	:	5.2 Transporte de material interno para acopio $\leq$ 1 km (incluye carguo) 5.3 Transporte de material interno para acopio $\geq$ 1 km		

ESQUEMA TOPOGRÁFICO:

LONGITUD DE RUTA: 0.82 Km

[illegible]**OBSERVACIONES:**

5.2 Transporte de material interno para acopio ≤ 1 km (incluye carguio)

5.3 Transporte de material interno para acopio ≥ 1 km

DESDE CANTERA TAYCA HACIA PLATAFORMA N°2

LONGITUD DE RUTA: 0.82 Km

Residente Subcontratista:

Nombre:

g. Fernando Emilio Fuentes Fernandez
CIP: 141122
Fecha: RESIDENTE DE OBRA
CONSORCIO CANTERAS RIOS CASAMA HUARMEY
Perú

Jefe de Topografía Contratista:

Nombre:

Cargo: **CHULA**
 Fecha: **CHRISTOPHER ROGER COPA COPACUINA**
 COORDINADOR DE TENDENCIAS DE OBRAS DE INGENIERIA
 Firmas: **71-12-73**

Supervisión de ARCC:

Nombre:

Cargo: INGENIERO CIVIL
CIP. 114237


Fecha: 24/12/23 12:20pm

Firma: Con observaciones

Residente de contratista

Nombre:

Cartagolillo, Bedregal, Delgado, Valdivia
 INGENIERO RESIDENTE
 CIP: 213298
 DEFENSAS RIBERINAS DE LOS RIOS CASMA Y HUARMAY
 Firma:

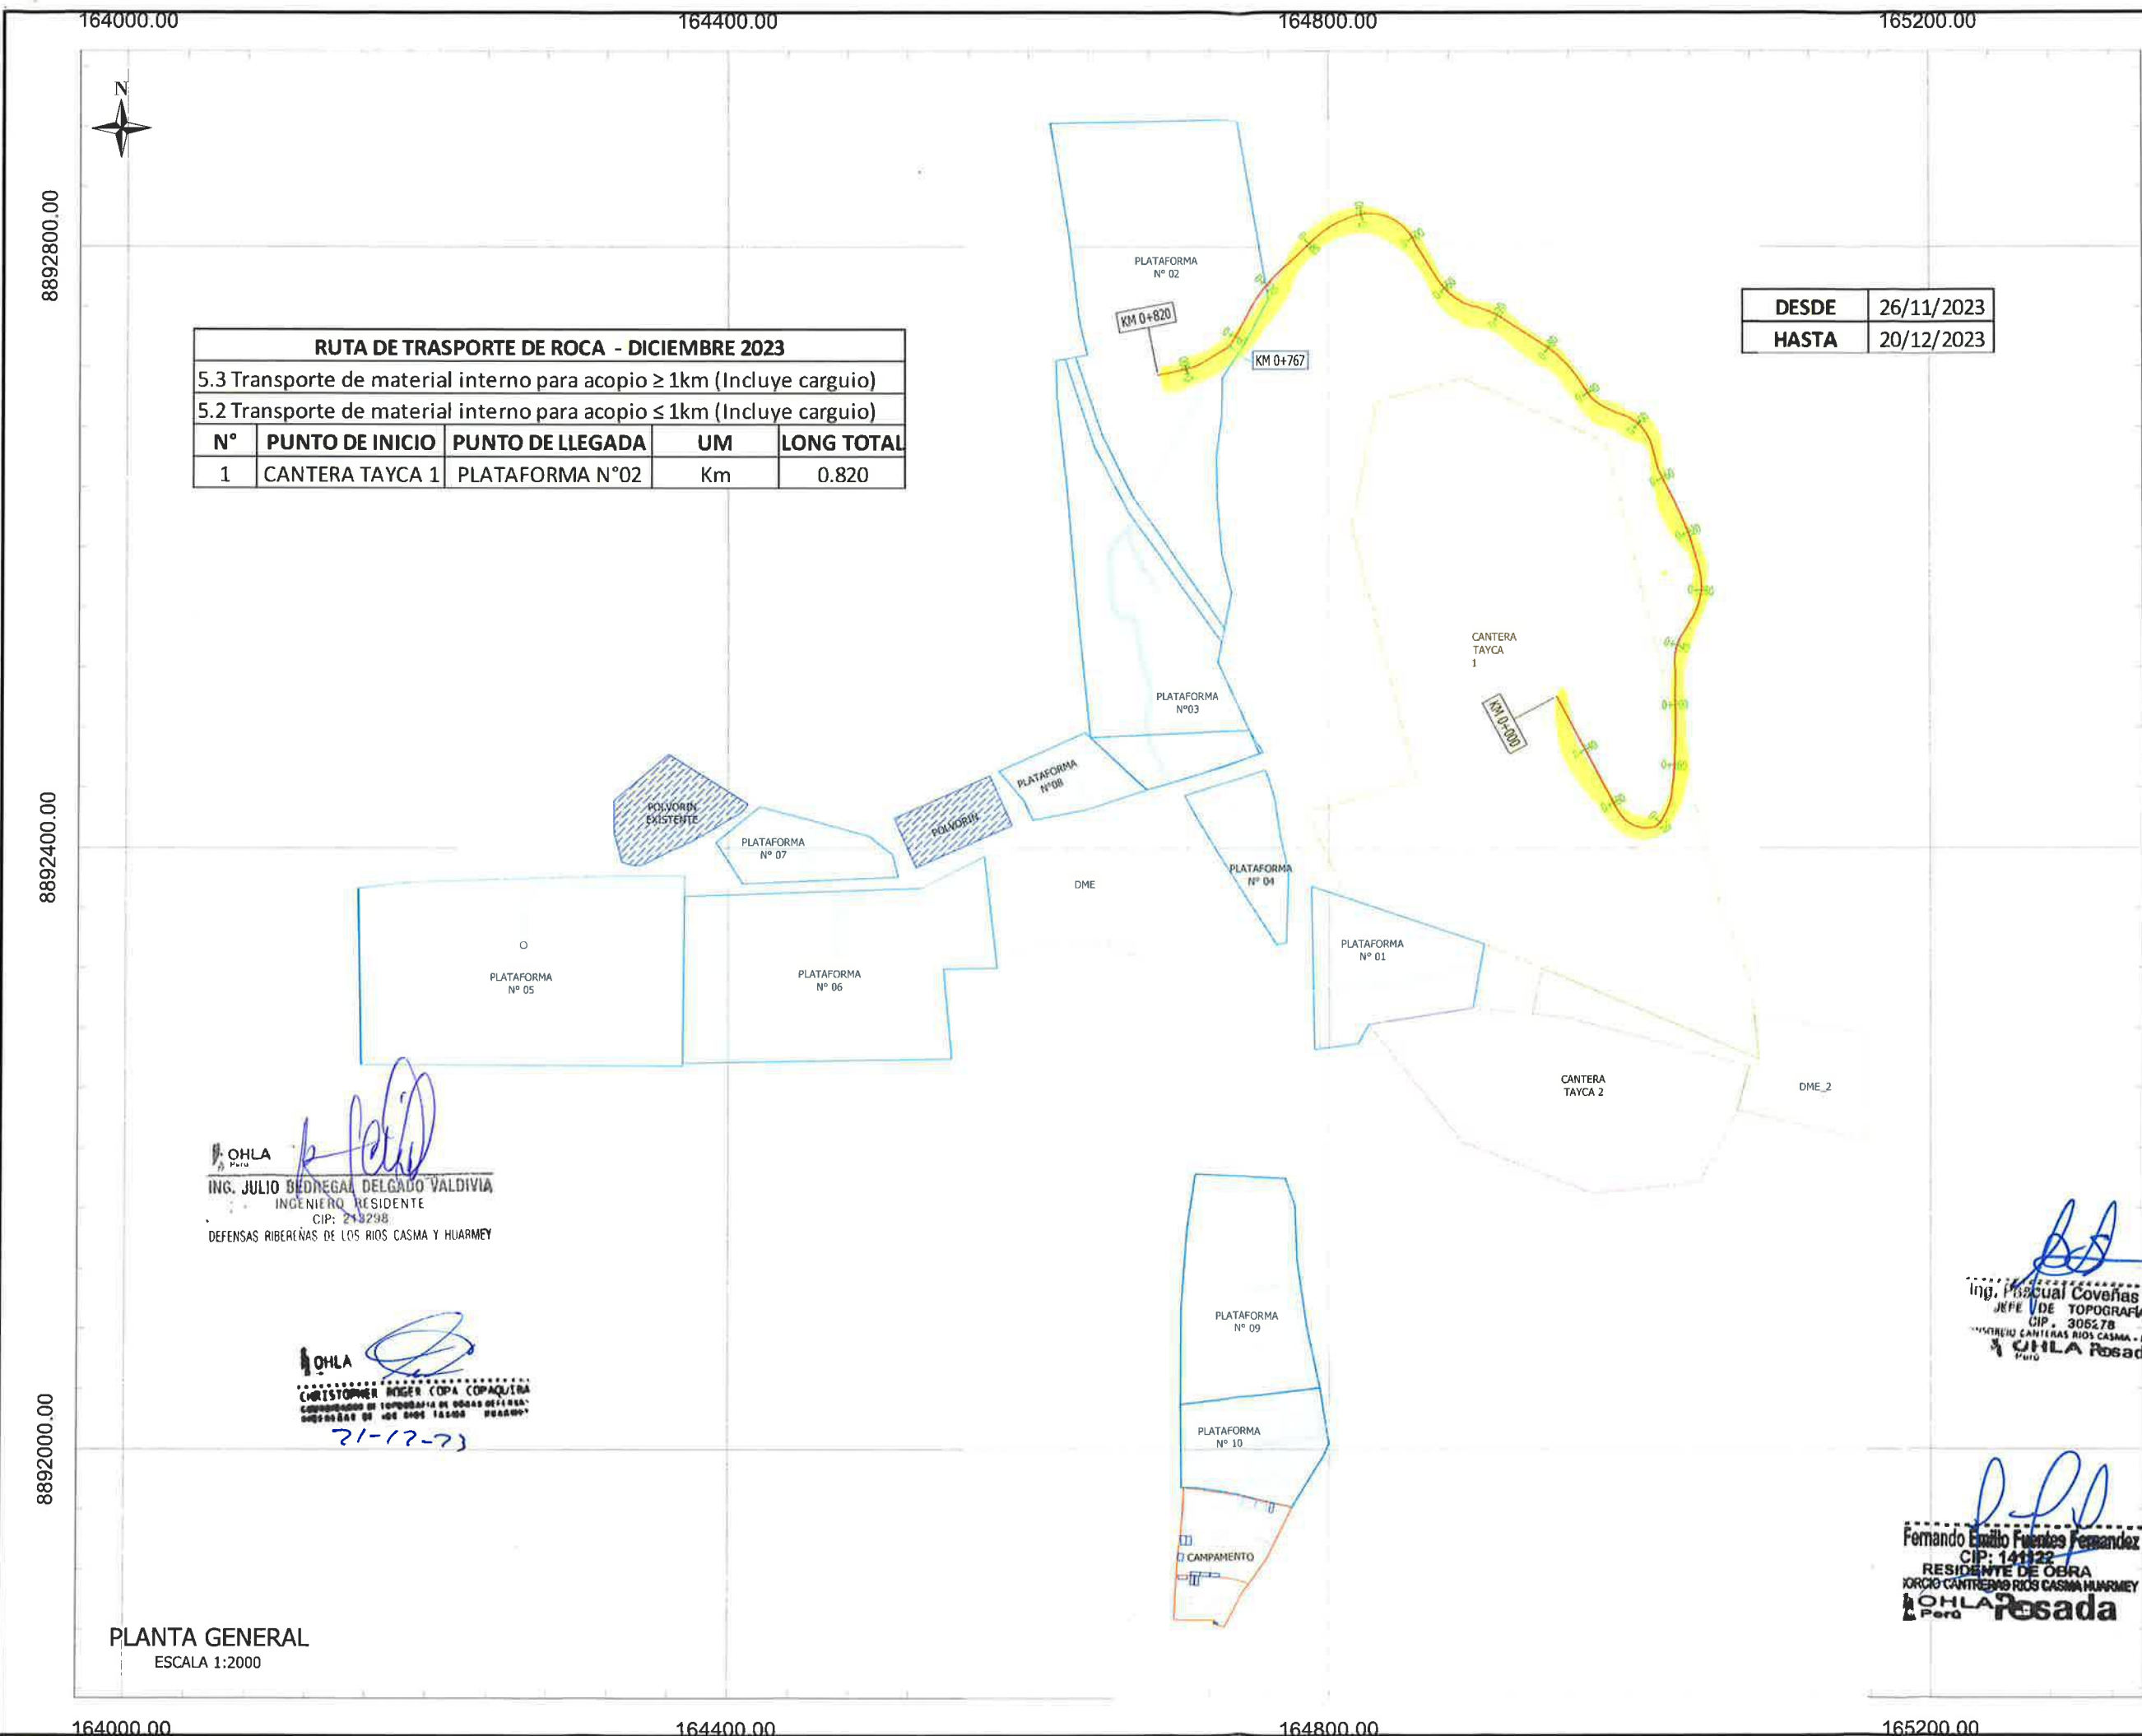

RUTA DE TRANSPORTE DE ROCA - DICIEMBRE 2023				
5.3 Transporte de material interno para acopio ≥ 1km (Incluye carguio)				
5.2 Transporte de material interno para acopio ≤ 1km (Incluye carguio)				
N°	PUNTO DE INICIO	PUNTO DE LLEGADA	UM	LONG TOTAL
1	CANTERA TAYCA 1	PLATAFORMA N°02	Km	0.820

DESDE	26/11/2023
HASTA	20/12/2023

OHLA
ING. JULIO BEDNEGA DELGADO VALDIVIA
INGENIERO RESIDENTE
CIP: 213298
DEFENSAS RIBEREÑAS DE LOS RIOS CASMA Y HUARMEY

OHLA
CHRISTOPHER RIVER COPA COPAQUIRA
COPROPIETARIO DE TOPOGRAFIA DE OBRAS DE OBRAS
COPROPIETARIO DE LOS RIOS CASMA HUARMEY
21-12-23

Ing. Pascual Coveñas Silva
JEFE DE TOPOGRAFIA
CIP: 305278
CONSORCIO CANTERAS RIOS CASMA - HUARMEY
OHLA Posada

Fernando Emilio Fuentes Fernandez
CIP: 141122
RESIDENTE DE OBRA
CONSORCIO CANTERAS RIOS CASMA HUARMEY
OHLA Posada

PLANTA GENERAL
ESCALA 1:2000

8892800.00
8892400.00
8892000.00



Rev. K	20.12.2023	EMITIDO PARA APROBACION	MH	JC
Rev. J	25.11.2023	EMITIDO PARA APROBACION	MH	JC
Rev. I	25.10.2023	EMITIDO PARA APROBACION	MH	JC
Rev. H	25.09.2023	EMITIDO PARA APROBACION	MH	JC
Rev. G	25.08.2023	EMITIDO PARA APROBACION	MH	JC
Rev. F	25.07.2023	EMITIDO PARA APROBACION	MH	JC
Rev. E	25.06.2023	EMITIDO PARA APROBACION	MH	JC
Rev. D	25.05.2023	EMITIDO PARA APROBACION	MH	JC
Rev. C	25.04.2023	EMITIDO PARA APROBACION	MH	JC
Rev. B	25.03.2023	EMITIDO PARA APROBACION	MH	JC
Rev. A	25.02.2023	EMITIDO PARA APROBACION	MH	JC
Rev. 1	25.01.2023	EMITIDO PARA APROBACION	MH	JC
REV. N°	FECHA	DESCRIPCION DE LA REVISION	REVISADO	DIRECTOR
DISENO :				
Pascual Coveñas	20.12.2023			
DIBUJO :				
Peter Marcelo	20.12.2023			
REVISION :				
Max Huaman	20.12.2023			
APROBACION :				
Fernando Fuentes	20.12.2023			
DIRECTOR DE PROYECTO :				
José Cabello	20.12.2023			

CONSORCIO CANTERAS RIOS CASMA - HUARMEY

OHLA Posada
Perú

 **PERU** Presidencia del Consejo de Ministros

RECONSTRUCCIÓN
CON CAMBIOS

PROYECTO:
"ENTREGA DE LAS DEFENSAS RIBEREÑAS DE LOS RIOS CASMA Y HUARMEY (PAQUETE 4)"

"OPERACION Y EXPLOTACION DE LA CANTERA DE ROCA CUENCA HUARMEY"

PLANO
RUTA DE TRANSPORTE
DESDE CANTERA TAYCA 1
A PLATAFORMAS DE ACOPIO

ESPECIFICIDAD
TOPOGRAFIA

GEN.0
GENERAL

ZONA :
RIO HUARMEY-HUARMEY-ANCASH

ESCALA :	FECHA :	REV :
INDICADAS	20.12.2023	Rev. K

CÓDIGO DEL PLANO :
400199-OHL001-501-RT-OC-VAL-001