

PROYECTO : "PAQUETE 4: ENTREGA DE LAS DEFENSAS RIBEREÑAS DE LOS RÍOS CASMA Y HUARMEY"
CONTRATO : P1- OPERADOR DE CANTERAS HUARMEY
CODIGO DE PROYECTO : 2501291 **REGISTRO N° :** T1-RT-004
UBICACIÓN : HUARMEY SECTOR 1 PARTE ALTA **FECHA :** 25/09/2023
PLANO DE REFERENCIA : 400199-OHL001-501-RT-OC-VAL-001 Rev. H **PROGRESIVA :** 16+500
DESCRIPCIÓN GENERAL : 5.2 Transporte de material interno para acopio ≤ 1 km (incluye carguio)
 5.3 Transporte de material interno para acopio ≥ 1 km

INSPECCION TOPOGRAFICA

ITEM	DESCRIPCION TOPOGRAFICA	NOTAS	CONFORME	NO CONFORME
001	Marcos preliminares	Verificado	☒	☐
002	Línea base de topografía	Verificado	☒	☐
003	Nivelación de los Rellenos	N/A	☐	☐
004	Nivelación final de los Rellenos	N/A	☐	☐
005	Layout de estacas	Delimitado	☒	☐
006	Nivelación de la excavación	N/A	☐	☐
007	Nivelación final de la excavación	N/A	☐	☐
008	Niveles y geometría	Conforme	☒	☐
009	Revisión de limpieza y remoción	N/A	☐	☐
010	Verificación de equipo topográfico	Verificado	☒	☐
011	Certificado de Calibración	Conforme	☒	☐

OBSERVACIONES:


 5.2 Transporte de material interno para acopio ≤ 1 km (incluye carguio)

 5.3 Transporte de material interno para acopio ≥ 1 km

DESDE CANTERA TAYCA HACIA PLATAFORMA 10

LONGITUD DE RUTA: 1.598 Km


Ing. Pascual Coveñas Silva
 JEFE DE TOPOGRAFIA
 CIP. 306278
 CONSORCIO CANTERAS RIOS CASMA - HUARMEY
OHLA Rosada
 Perú
 28-09-23

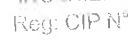Subcontratista: Nombre:  Cargo:  Fecha:  Ing. Fernando Emilio Fuentes Fernandez CIP: 141122 RESIDENTE DE OBRA CONSORCIO CANTERAS RIOS CASMA - HUARMEY OHLA Rosada Perú	Contratista: Nombre:  Cargo:  Fecha:  JEFFERSON DAVID ZULOETA SANCHEZ JEFE DE PRODUCCIÓN CIP 188325	Supervisión ARCC: Nombre:  Cargo:  Fecha:  ROQUE DENES RODRIGUEZ SALINAS INGENIERO CIVIL Reg: CIP N° 67445	Gerente de proyecto: Nombre:  Cargo:  Fecha:  M. Cebano 24/08/23
---	--	--	--

164000.00 164400.00 164800.00 165200.00




8892800.00

8892400.00

8892000.00

RUTA DE TRANSPORTE DE ROCA - SETIEMBRE 2023				
5.3 Transporte de material interno para acopio $\geq$ 1km (incluye carguio)				
5.2 Transporte de material interno para acopio $\leq$ 1km (incluye carguio)				
N°	PUNTO DE INICIO	PUNTO DE LLEGADA	UM	LONG.TOTAL
1	CANtera TAYCA 1	PLATAFORMA N° 08	Km	1.230
2	CANtera TAYCA 1	PLATAFORMA N° 10	Km	1.598

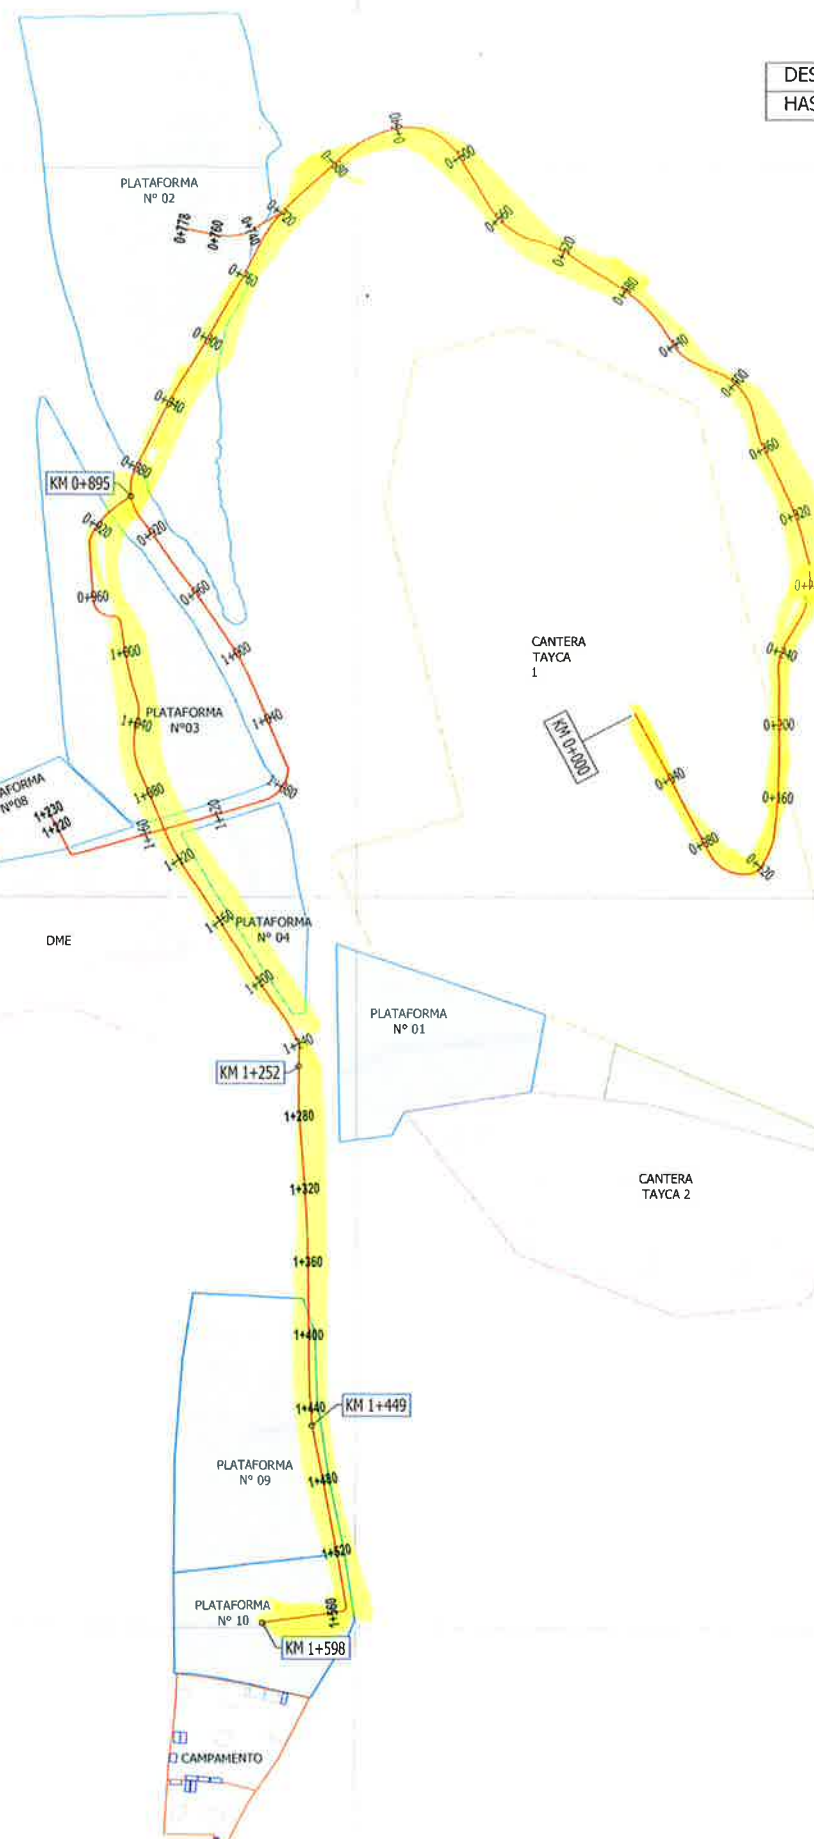

OHLA
Cristopher Rojas Cerna Copacurpa
LON INGENIERO DE TOPOGRAFIA DE INGENIERIA
PUNTALES DE LOS DIOS TAYCA HUARMEY

Ing. Fernando Emilio Fuentes Fernandez
CIP: 141122
RESIDENTE DE OBRA
CONSORCIO CANTERAS RIOS CASMA HUARMEY
OHLA Posada

PLANTA GENERAL
ESCALA 1:2000

DESDE	26/08/23
HASTA	25/09/23

8892800.00

8892400.00

8892000.00



Rev.H	25.09.2023	EMITIDO PARA APROBACION	MH	JC
Rev.G	25.08.2023	EMITIDO PARA APROBACION	MH	JC
Rev.F	25.07.2023	EMITIDO PARA APROBACION	MH	JC
Rev.E	25.06.2023	EMITIDO PARA APROBACION	MH	JC
Rev.E	25.05.2023	EMITIDO PARA APROBACION	MH	JC
Rev.D	25.04.2023	EMITIDO PARA APROBACION	MH	JC
Rev.C	25.03.2023	EMITIDO PARA APROBACION	MH	JC
Rev.A	25.02.2023	EMITIDO PARA APROBACION	MH	JC
Rev.A	25.01.2023	EMITIDO PARA APROBACION	MH	JC
REV N°	FECHA	DESCRIPCION DE LA REVISION	REVISADO	DIRECTOR

FECHA	FIRMA
25.09.2023	Pascual Coveñas
25.09.2023	Peter Marcelo
25.09.2023	Max Huaman
25.09.2023	Fernando Fuentes
25.09.2023	José Cabello

OHLA
JEFFERSON DAVID ZULOETA SANCHEZ
JEFE DE PRODUCCION
CIP 188325

Ing. Pascual Coveñas Silva
JEFE DE TOPOGRAFIA
CIP. 308278
CONSORCIO CANTERAS RIOS CASMA - HUARMEY
OHLA Posada

CONSORCIO CANTERAS RIOS CASMA - HUARMEY

OHLA Posada
Perú

PERU
Presidencia
del Consejo de Ministros

RECONSTRUCCION
CON CAMBIOS

PROYECTO:
"ENTREGA DE LAS DEFENSAS
RIBEREÑAS DE LOS RIOS CASMA
Y HUARMEY (PAQUETE 4)"

"OPERACION Y EXPLOTACION DE LA CANTERA
DE ROCA CUENCA HUARMEY"

PLANO
RUTA DE TRANSPORTE
DESDE CANTERA TAYCA 1
A PLATAFORMAS DE ACOPIO

ESPECIFICACIONES
TOPOGRAFIA

GENERAL

ZONA:
RIO HUARMEY-HUARMEY-ANCASH

ESCALA: 1:2000
FECHA: 25.09.2023
REV: H

CODIGO DEL PLANO:
400199-OHL001-501-RT-OC-VAL-001

164000.00

164400.00

164800.00

165200.00