

PROYECTO : "PAQUETE 4: ENTREGA DE LAS DEFENSAS RIBEREÑAS DE LOS RÍOS CASMA Y HUARMEY"
CONTRATO : P1- OPERADOR DE CANTERAS HUARMEY
CODIGO DE PROYECTO : 2501291 **REGISTRO N° :** T1-RT-007
UBICACIÓN : HUARMEY SECTOR 1 PARTE ALTA **FECHA :** 25/10/2023
PLANO DE REFERENCIA : 400199-OHL001-501-RT-OC-VAL-001 Rev. I **PROGRESIVA :** 16+500
DESCRIPCIÓN GENERAL : 5.2 Transporte de material interno para acopio ≤ 1 km (incluye carguio)
 5.3 Transporte de material interno para acopio ≥ 1 km

INSPECCION TOPOGRAFICA

ITEM	DESCRIPCION TOPOGRAFICA	NOTAS	CONFORME	NO CONFORME
001	Marcos preliminares	Verificado	☒	☐
002	Línea base de topografía	Verificado	☒	☐
003	Nivelación de los Rellenos	N/A	☐	☐
004	Nivelación final de los Rellenos	N/A	☐	☐
005	Layout de estacas	Delimitado	☒	☐
006	Nivelación de la excavación	N/A	☐	☐
007	Nivelación final de la excavación	N/A	☐	☐
008	Niveles y geometría	Conforme	☒	☐
009	Revisión de limpieza y remoción	N/A	☐	☐
010	Verificación de equipo topográfico	Verificado	☒	☐
011	Certificado de Calibración	Conforme	☒	☐

OBSERVACIONES:

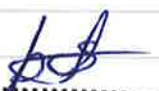
 5.2 Transporte de material interno para acopio ≤ 1 km (incluye carguio)

 5.3 Transporte de material interno para acopio ≥ 1 km

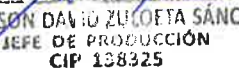
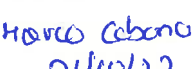
DESDE CANTERA TAYCA HACIA PLATAFORMA N°5

LONGITUD DE RUTA: 1,577 Km


 CRISTOPHER PONGER CORA COPACUZCO
 COORDINADOR DE TOPOGRAFIA DE OBRAS DE OBRA
 DE LAS RÍOS CASMA - HUARMEY

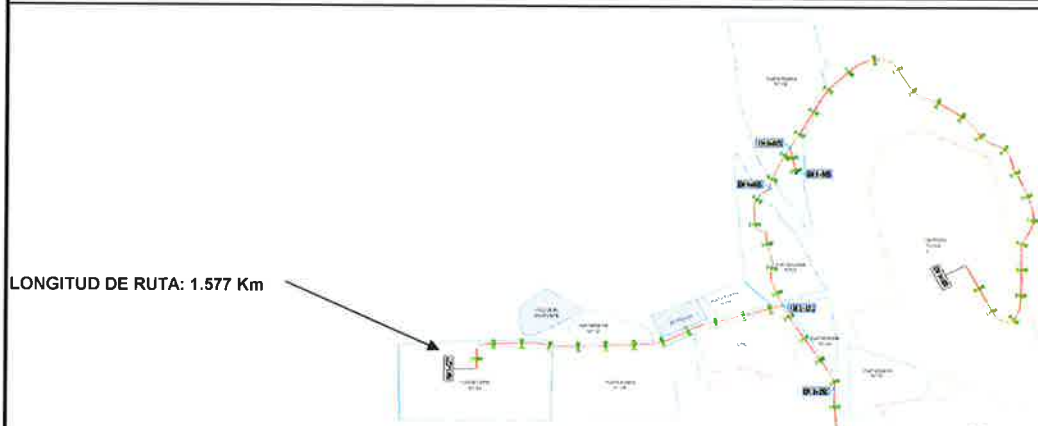

 Ing. Pascual Coveñas Silva
 JEFE DE TOPOGRAFIA
 CIP: 305678
 CONSORCIO CANTERAS RÍOS CASMA - HUARMEY
 OHLA Rosada

26-10-23

Subcontratista: Nombre:  Cargo:  Ing. Fernando Emilio Fuentes Fernandez CIP: 141122 RESIDENTE DE OBRA CONSORCIO CANTERAS RÍOS CASMA HUARMEY OHLA Rosada	Contratista: Nombre:  Cargo:  Jefferson David Zuloeta Sanchez JEFE DE PRODUCCIÓN CIP 138325	Supervisión ARCO: Nombre:  Cargo:  GROBER DENES RODRIGUEZ SALINAS INGENIERO CIVIL Reg: CIP N° 67445	Gerente de proyecto: Nombre:  Cargo:  Marco Ceballos 24/10/23 Fecha:  Firma: 
--	--	--	--

PROYECTO	:	"PAQUETE 4: ENTREGA DE LAS DEFENSAS RIBEREÑAS DE LOS RÍOS CASMA Y HUARMEY"		
CONTRATO	:	P1- OPERADOR DE CANTERAS HUARMEY		
CODIGO DE PROYECTO	:	2501291	REGISTRO N° :	T1-RT-007
UBICACIÓN	:	HUARMEY SECTOR 1 PARTE ALTA	FECHA :	25/10/2023
PLANO DE REFERENCIA	:	400199-OHL001-501-RT-OC-VAL-001 Rev. I	PROGRESIVA :	16+500
DESCRIPCIÓN GENERAL	:	5.2 Transporte de material interno para acopio ≤ 1 km (incluye carguio) 5.3 Transporte de material interno para acopio ≥ 1 km		

ESQUEMA TOPOGRÁFICO:

[illegible]**OBSERVACIONES:**

5.2 Transporte de material interno para acopio ≤ 1 km (incluye carguio)

5.3 Transporte de material interno para acopio ≥ 1 km

DESDE CANTERA TAYCA HACIA PLATAFORMA N°5, QUILA

LONGITUD DE RUTA: 1.577 Km

CUSTOMER RING CARD CAPACITY

26-10-7

Subcontratista

Nombre:

Cargo: **Ing. Fernando Emilio Fuentes Fernández**
CIP: 141122
RESIDENTE DE OBRA

Firma:  **Posada**

Firma:

Contratista:

Nombre:

Cargo: **OHLA** *[Signature]*

Fecha: JEFFERSON DAVILA ZULOETA S.A.
Firma: JEFE DE PRODUCCIÓN
CIP 138325

Firma:

Supervisión ARCC

Nombre:

Cargo: DERENES

Fecha: 02/07/2018
Firma: RODRIGUEZ SALINAS
INGENIERO CIVIL
Reg: CIP N° 67445

Firma:

Gerente de proyecto:

Nombre: Marco Cabone

Cargo: 34/10/27

Fecha: 14/05/2023
Firma: [Firma]

Firma

164000.00 164400.00 164800.00 165200.00

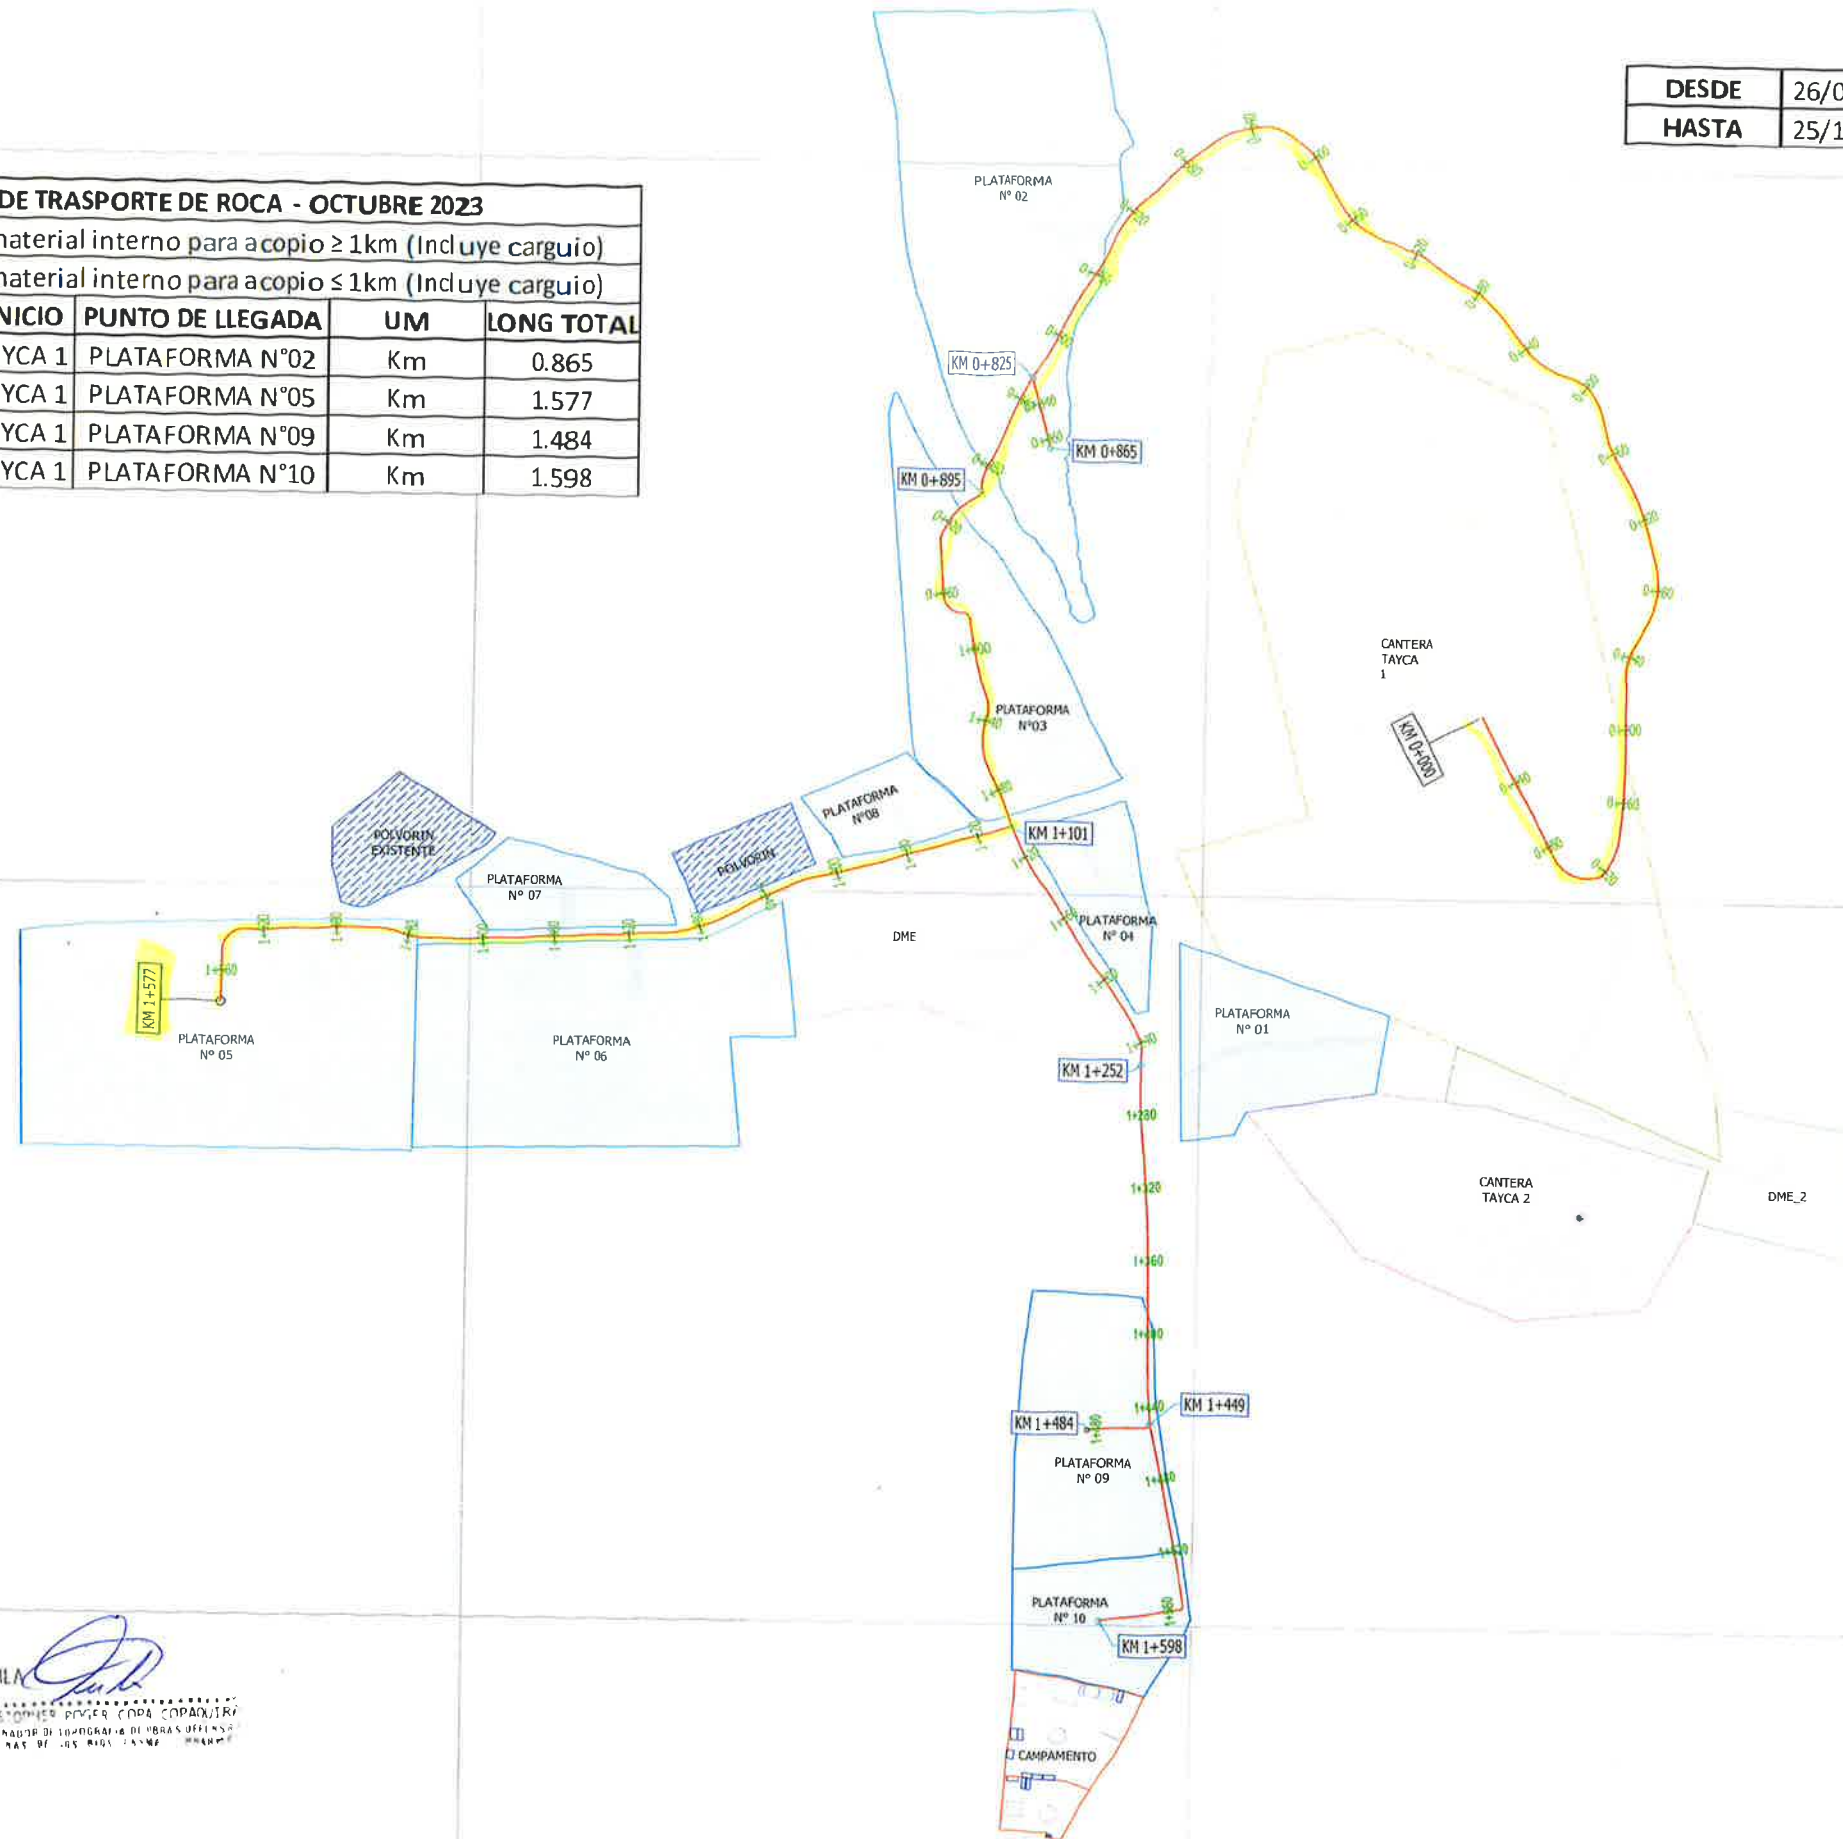


8892800.00

8892400.00

8892000.00

RUTA DE TRASPORTE DE ROCA - OCTUBRE 2023				
5.3 Transporte de material interno para acopio ≥ 1 km (Incluye carguio)				
5.2 Transporte de material interno para acopio ≤ 1 km (Incluye carguio)				
N°	PUNTO DE INICIO	PUNTO DE LLEGADA	UM	LONG TOTAL
1	CANtera TAYCA 1	PLATAFORMA N°02	Km	0.865
2	CANtera TAYCA 1	PLATAFORMA N°05	Km	1.577
3	CANtera TAYCA 1	PLATAFORMA N°09	Km	1.484
4	CANtera TAYCA 1	PLATAFORMA N°10	Km	1.598



DESDE	26/09/2023
HASTA	25/10/2023

8892800.00

8892400.00

8892000.00



REV. N°	FECHA	DESCRIPCIÓN DE LA REVISIÓN	REVISADO	DIRECTOR
Rev. I	25.10.2023	EMITIDO PARA APROBACIÓN	MH	JC
Rev. H	25.09.2023	EMITIDO PARA APROBACIÓN	MH	JC
Rev. G	25.08.2023	EMITIDO PARA APROBACIÓN	MH	JC
Rev. F	25.07.2023	EMITIDO PARA APROBACIÓN	MH	JC
Rev. E	25.06.2023	EMITIDO PARA APROBACIÓN	MH	JC
Rev. D	25.05.2023	EMITIDO PARA APROBACIÓN	MH	JC
Rev. C	25.04.2023	EMITIDO PARA APROBACIÓN	MH	JC
Rev. B	25.03.2023	EMITIDO PARA APROBACIÓN	MH	JC
Rev. A	25.02.2023	EMITIDO PARA APROBACIÓN	MH	JC
Rev. A	25.01.2023	EMITIDO PARA APROBACIÓN	MH	JC

FECHA	FIRMA
25.10.2023	Pascual Coveñas
25.10.2023	Peter Marcelo
25.10.2023	Max Huaman
25.10.2023	Fernando Fuentes
25.10.2023	José Cabello

CONSORCIO CANTERAS RÍOS CASMA - HUARMY

OHLA Posada
Peru

OHLA
JEFFERSON DAVID ZULOETA SANCHEZ
JEFE DE PRODUCCIÓN
CIP 138315

PERU Presidencia del Consejo de Ministros

RECONSTRUCCIÓN
CON CAMBIOS

OHLA Posada
Ing. Fernando Emilio Fuentes Fernandez
CIP: 141122
RESIDENTE DE OBRA
CONSORCIO CANTERAS RÍOS CASMA - HUARMY

PROYECTO:
"ENTREGA DE LAS DEFENSAS
RIBERENAS DE LOS RÍOS CASMA
Y HUARMY (PAQUETE 4)"
OPERACIÓN Y EXPLOTACIÓN DE LA CANTERA
DE ROCA CUENCA HUARMY

RUTA DE TRANSPORTE
DESDE CANTERA TAYCA 1
A PLATAFORMAS DE ACOPIO

ESPECIFICIDAD:
TOPOGRAFÍA

GENERAL

ZONA:
RÍO HUARMY - HUARMY - ANCASH

ESCALA:
INDICADAS 25.10.2023 REV: I

GÓDIGO DEL PLANO:
400199-OHL001-501-RT-OC-VAL-001

PLANTA GENERAL
ESCALA 1:2000

164000.00 164400.00 164800.00 165200.00

400199-OHL001-501-RT-OC-VAL-001