

PROYECTO	:	"PAQUETE 4: ENTREGA DE LAS DEFENSAS RIBEREÑAS DE LOS RÍOS CASMA Y HUARMEY"		
CONTRATO	:	P1- OPERADOR DE CANTERAS HUARMEY		
CODIGO DE PROYECTO	:	2501291	REGISTRO N° :	T1-RT-009
UBICACIÓN	:	HUARMEY SECTOR 1 PARTE ALTA	FECHA :	25/10/2023
PLANO DE REFERENCIA	:	400199-OHL001-501-RT-OC-VAL-001 Rev. I	PROGRESIVA :	16+500
DESCRIPCIÓN GENERAL	:	5.2 Transporte de material interno para acopio ≤ 1 km (incluye carguio) 5.3 Transporte de material interno para acopio ≥ 1 km		

INSPECCION TOPOGRAFICA

ITEM	DESCRIPCION TOPOGRAFICA	NOTAS	CONFORME	NO CONFORME
001	Marcos preliminares	Verificado	☒	☐
002	Línea base de topografía	Verificado	☒	☐
003	Nivelación de los Rellenos	N/A	☐	☐
004	Nivelación final de los Rellenos	N/A	☐	☐
005	Layout de estacas	Delimitado	☒	☐
006	Nivelación de la excavación	N/A	☐	☐
007	Nivelación final de la excavación	N/A	☐	☐
008	Niveles y geometría	Conforme	☒	☐
009	Revisión de limpieza y remoción	N/A	☐	☐
010	Verificación de equipo topográfico	Verificado	☒	☐
011	Certificado de Calibración	Conforme	☒	☐

OBSERVACIONES:

 5.2 Transporte de material interno para acopio ≤ 1 km (incluye carguio)

 5.3 Transporte de material interno para acopio ≥ 1 km

DESDE CANTERA TAYCA HACIA PLATAFORMA 10


LONGITUD DE RUTA: 1.598 Km



 CONSORCIO PROMOTORA COPACU...
 SUBCONTRATISTA DE TOPOGRAFIA DE OBRAS DE INFRA...
 QUINIENTAS DE LOS RIOS CASMA - HUARMEY

 Ing. Pascual Coveñas Silva
 JEFE DE TOPOGRAFIA
 CIP : 306278
 CONSORCIO CANTERAS RIOS CASMA - HUARMEY


26-10-23

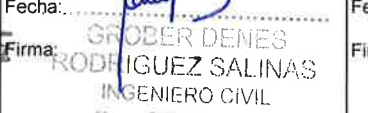Subcontratista: Nombre:  Cargo: RESIDENTE DE OBRA Fecha: CIP: 141122 Firma:  OHLA Perú Resada	Contratista: Nombre:  Cargo: JEFE DE PRODUCCIÓN Fecha: CIP 138325 Firma:  OHLA Perú	Supervisión ARCC: Nombre:  Cargo: INGENIERO CIVIL Fecha: Reg. CIP N° 67445 Firma:  GROBER DENES RODRIGUEZ SALINAS	Gerente de proyecto: Nombre: Rosario Abona Cargo: 31/10/23 Fecha:  Firma: 
---	--	--	---

164000.00 164400.00 164800.00 165200.00




8892800.00

8892400.00

8892000.00

RUTA DE TRASPORTE DE ROCA - OCTUBRE 2023				
5.3 Transporte de material interno para acopio ≥ 1 km (Incluye carguio)				
5.2 Transporte de material interno para acopio ≤ 1 km (Incluye carguio)				
N°	PUNTO DE INICIO	PUNTO DE LLEGADA	UM	LONG TOTAL
1	CANtera TAYCA 1	PLATAFORMA N°02	Km	0.865
2	CANtera TAYCA 1	PLATAFORMA N°05	Km	1.577
3	CANtera TAYCA 1	PLATAFORMA N°09	Km	1.484
4	CANtera TAYCA 1	PLATAFORMA N°10	Km	1.598

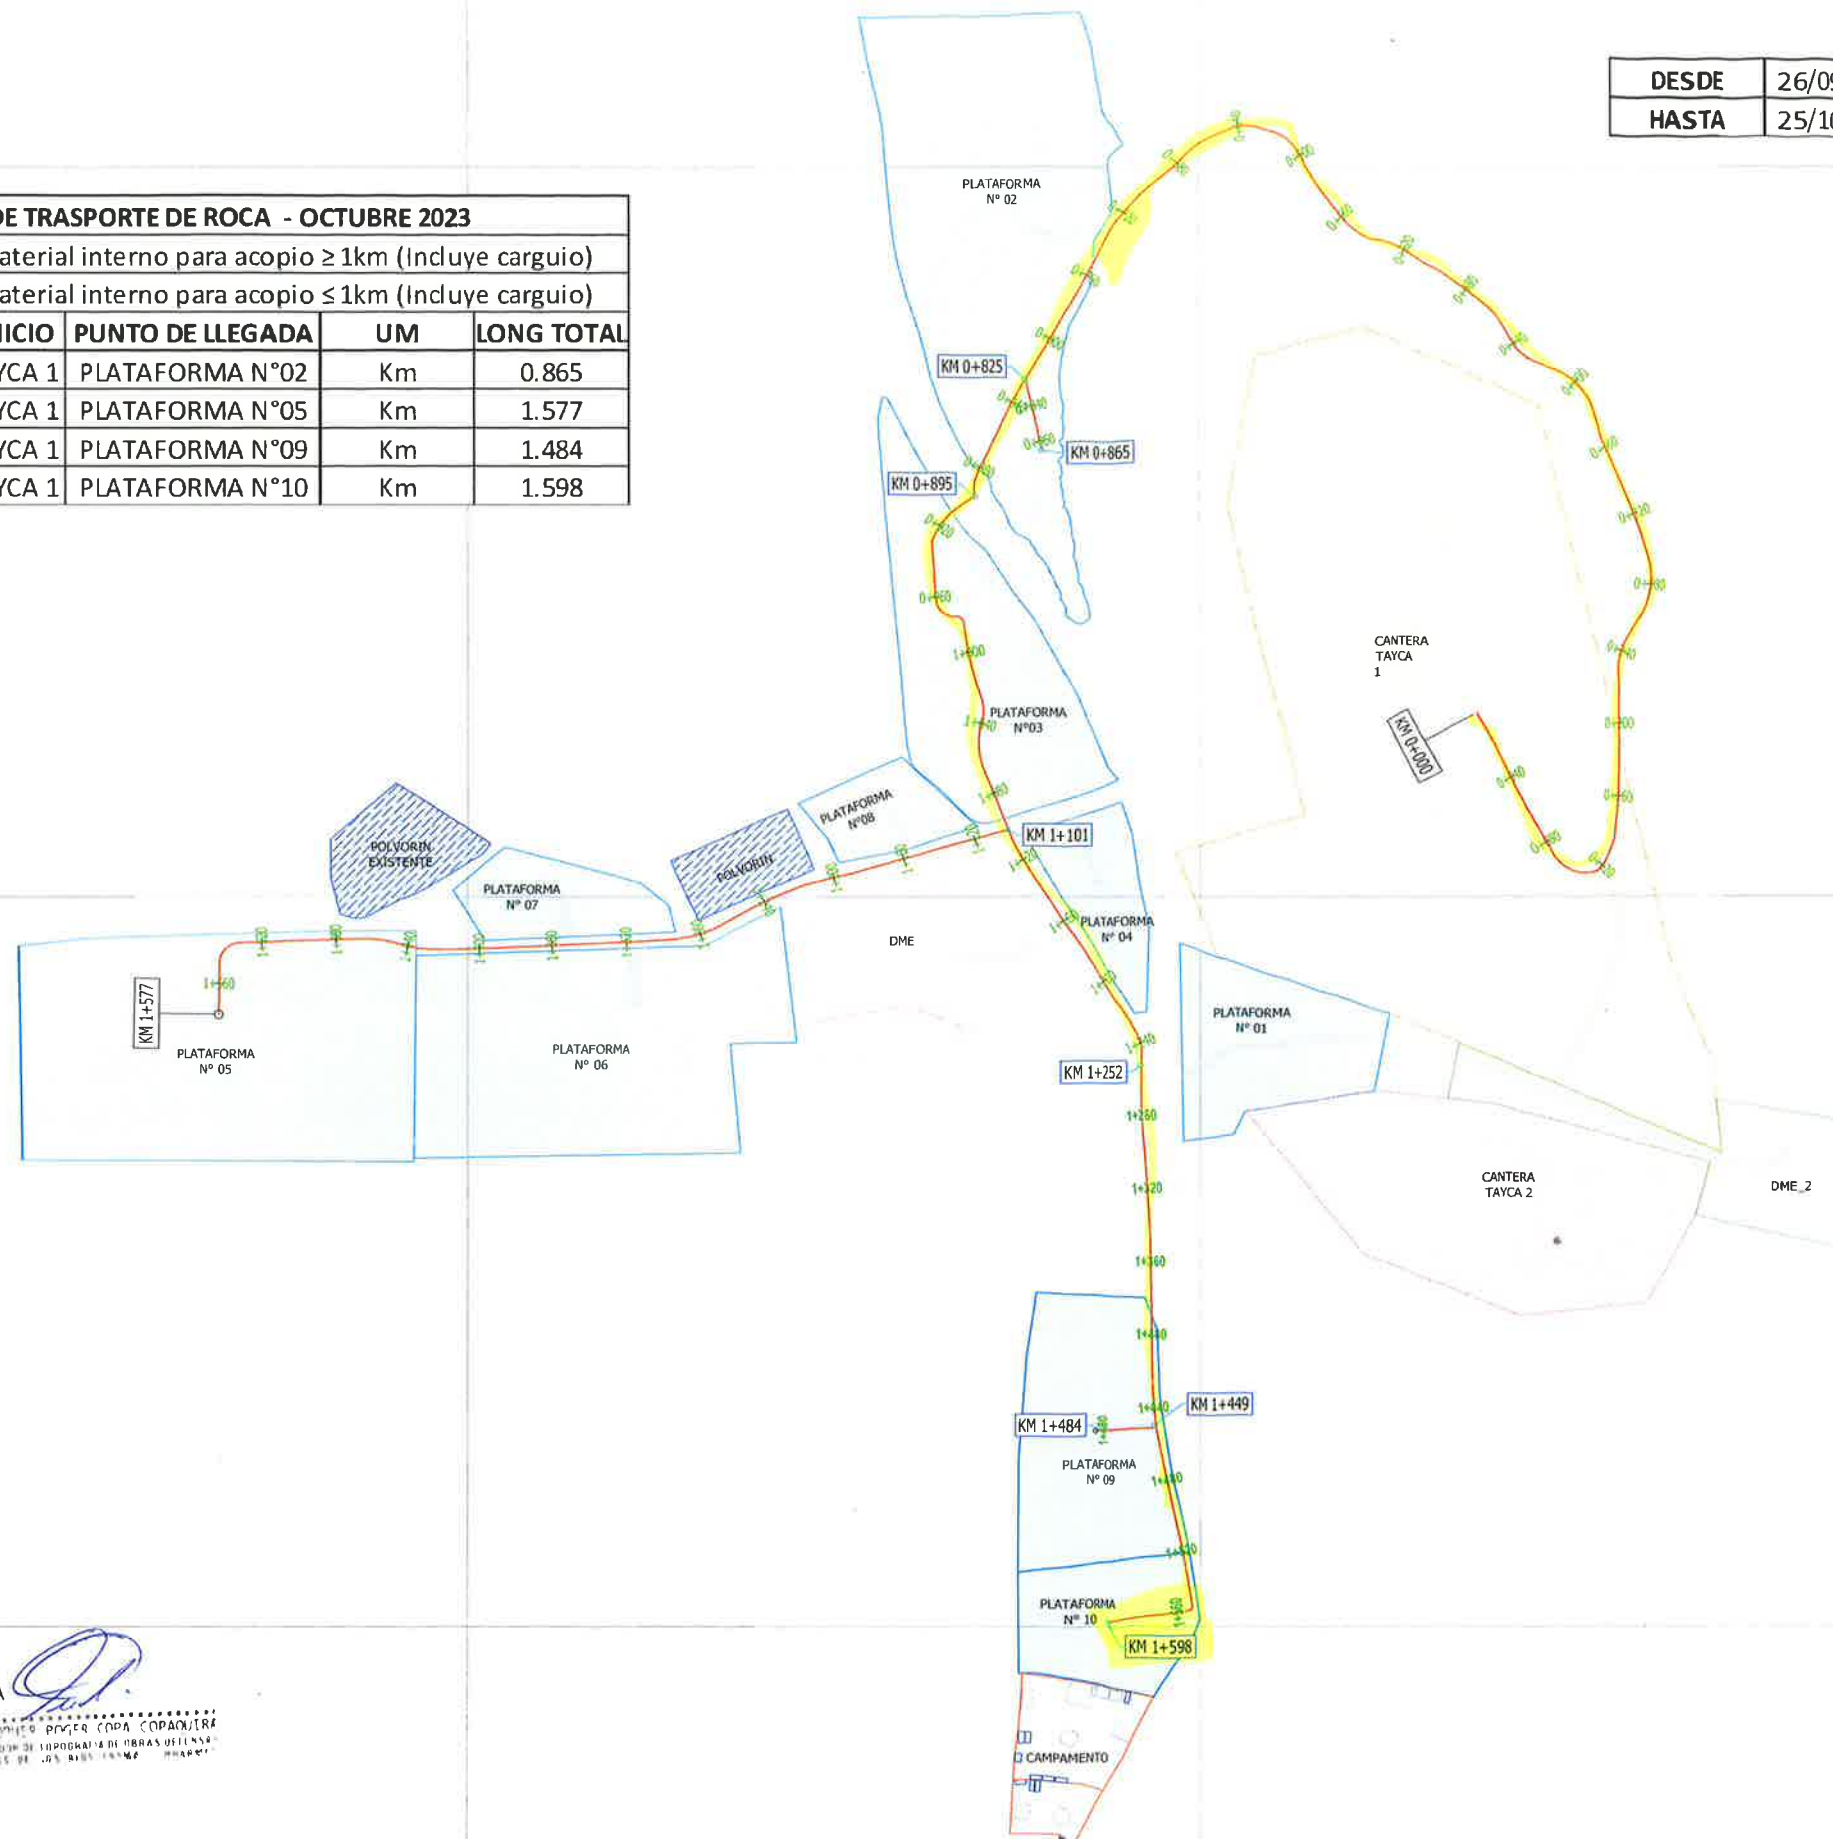

PLANTA GENERAL
ESCALA 1:2000

DESDE	26/09/2023
HASTA	25/10/2023

8892800.00

8892400.00

8892000.00



Rev. N°	FECHA	DESCRIPCIÓN DE LA REVISIÓN	REVISADO	DIRECCIÓN
Rev. J	25.10.2023	EMITIDO PARA APROBACIÓN	MH	JC
Rev. H	25.09.2023	EMITIDO PARA APROBACIÓN	MH	JC
Rev. G	25.08.2023	EMITIDO PARA APROBACIÓN	MH	JC
Rev. F	25.07.2023	EMITIDO PARA APROBACIÓN	MH	JC
Rev. E	25.06.2023	EMITIDO PARA APROBACIÓN	MH	JC
Rev. D	25.05.2023	EMITIDO PARA APROBACIÓN	MH	JC
Rev. C	25.04.2023	EMITIDO PARA APROBACIÓN	MH	JC
Rev. B	25.03.2023	EMITIDO PARA APROBACIÓN	MH	JC
Rev. A	25.02.2023	EMITIDO PARA APROBACIÓN	MH	JC
Rev. A	25.01.2023	EMITIDO PARA APROBACIÓN	MH	JC

FECHA	FIRMA
25.10.2023	
25.10.2023	
25.10.2023	
25.10.2023	
25.10.2023	
25.10.2023	

CONSORCIO CANTERAS RÍOS CASMA - HUARMY



PROYECTO:
"ENTREGA DE LAS DEFENSAS
RIBERENAS DE LOS RÍOS CASMA
Y HUARMY (PAQUETE 4)"

OPERACIÓN Y EXPLOTACIÓN DE LA CANTERA
DE ROCA CUENCA HUARMY

PLANO
RUTA DE TRANSPORTE
DESDE CANTERA TAYCA 1
A PLATAFORMAS DE ACOPIO

ESPECIALIDAD:
TOPOGRAFÍA

GENERAL

ZONA:
RÍO HUARMY-HUARMY-ANCASH

ESCALA:	FECHA:	REV:
INDICADAS	25.10.2023	Rev. I

CÓDIGO DEL PLANO:

400199-OHL001-501-RT-OC-VAL-001

164000.00 164400.00 164800.00 165200.00