

PROYECTO : "PAQUETE 4: ENTREGA DE LAS DEFENSAS RIBEREÑAS DE LOS RÍOS CASMA Y HUARMEY"
CONTRATO : P1- OPERADOR DE CANTERAS HUARMEY
CODIGO DE PROYECTO : 2501291 **REGISTRO N°** : T1-RT-012
UBICACIÓN : HUARMEY SECTOR 1 PARTE ALTA **FECHA** : 25/11/2023
PLANO DE REFERENCIA : 400199-OHL001-501-RT-OC-VAL-001 Rev. J **PROGRESIVA** : 16+500
DESCRIPCIÓN GENERAL : 5.2 Transporte de material interno para acopio ≤ 1 km (incluye carguio)
 5.3 Transporte de material interno para acopio ≥ 1 km

INSPECCION TOPOGRAFICA

ITEM	DESCRIPCION TOPOGRAFICA	NOTAS	CONFORME	NO CONFORME
001	Marcos preliminares	Verificado	☒	☐
002	Línea base de topografía	Verificado	☒	☐
003	Nivelación de los Rellenos	N/A	☐	☐
004	Nivelación final de los Rellenos	N/A	☐	☐
005	Layout de estacas	Delimitado	☒	☐
006	Nivelación de la excavación	N/A	☐	☐
007	Nivelación final de la excavación	N/A	☐	☐
008	Niveles y geometría	Conforme	☒	☐
009	Revisión de limpieza y remoción	N/A	☐	☐
010	Verificación de equipo topográfico	Verificado	☒	☐
011	Certificado de Calibración	Conforme	☒	☐

OBSERVACIONES:

 5.2 Transporte de material interno para acopio ≤ 1 km (incluye carguio)

 5.3 Transporte de material interno para acopio ≥ 1 km

DESDE CANTERA TAYCA HACIA PLATAFORMA N°2

LONGITUD DE RUTA: 0.82 Km

Ing. Pascual Coveñas Silva
 JEFE DE TOPOGRAFIA
 GIP. 305278
 CONSORCIO CANTERAS RIOS CASMA - HUARMEY
OHLA Rosada
 Perú

Subcontratista: Nombre: Ing. Fernando Emilio Fuentes Fernandez Cargo: RESIDENTE DE OBRA Fecha: CIP: 141122 Firma: OHLA Rosada CONSORCIO CANTERAS RIOS CASMA - HUARMEY	Contratista: Nombre: JEFE DE PRODUCCIÓN Cargo: DAVID ZULOETA SANCHEZ Fecha: CIP 128325 Firma:	Supervisión ARCC: Nombre: RODRIGUEZ SALINAS Cargo: INGENIERO CIVIL Fecha: Reg: CIP N° 67445 Firma:	Gerente de proyecto: Nombre: Marco Cabano Cargo: 25/11/23 Fecha:
---	---	--	--

164000.00 164400.00 164800.00 165200.00




8892800.00

8892400.00

8892000.00

ruta de transporte de roca - noviembre 2023				
5.3 Transporte de material interno para acopio ≥ 1km (Incluye carguio)				
5.2 Transporte de material interno para acopio ≤ 1km (Incluye carguio)				
N°	PUNTO DE INICIO	PUNTO DE LLEGADA	UM	LONG TOTAL
1	CANtera TAYCA 1	PLATAFORMA N°01	Km	1.335
2	CANtera TAYCA 1	PLATAFORMA N°02	Km	0.820

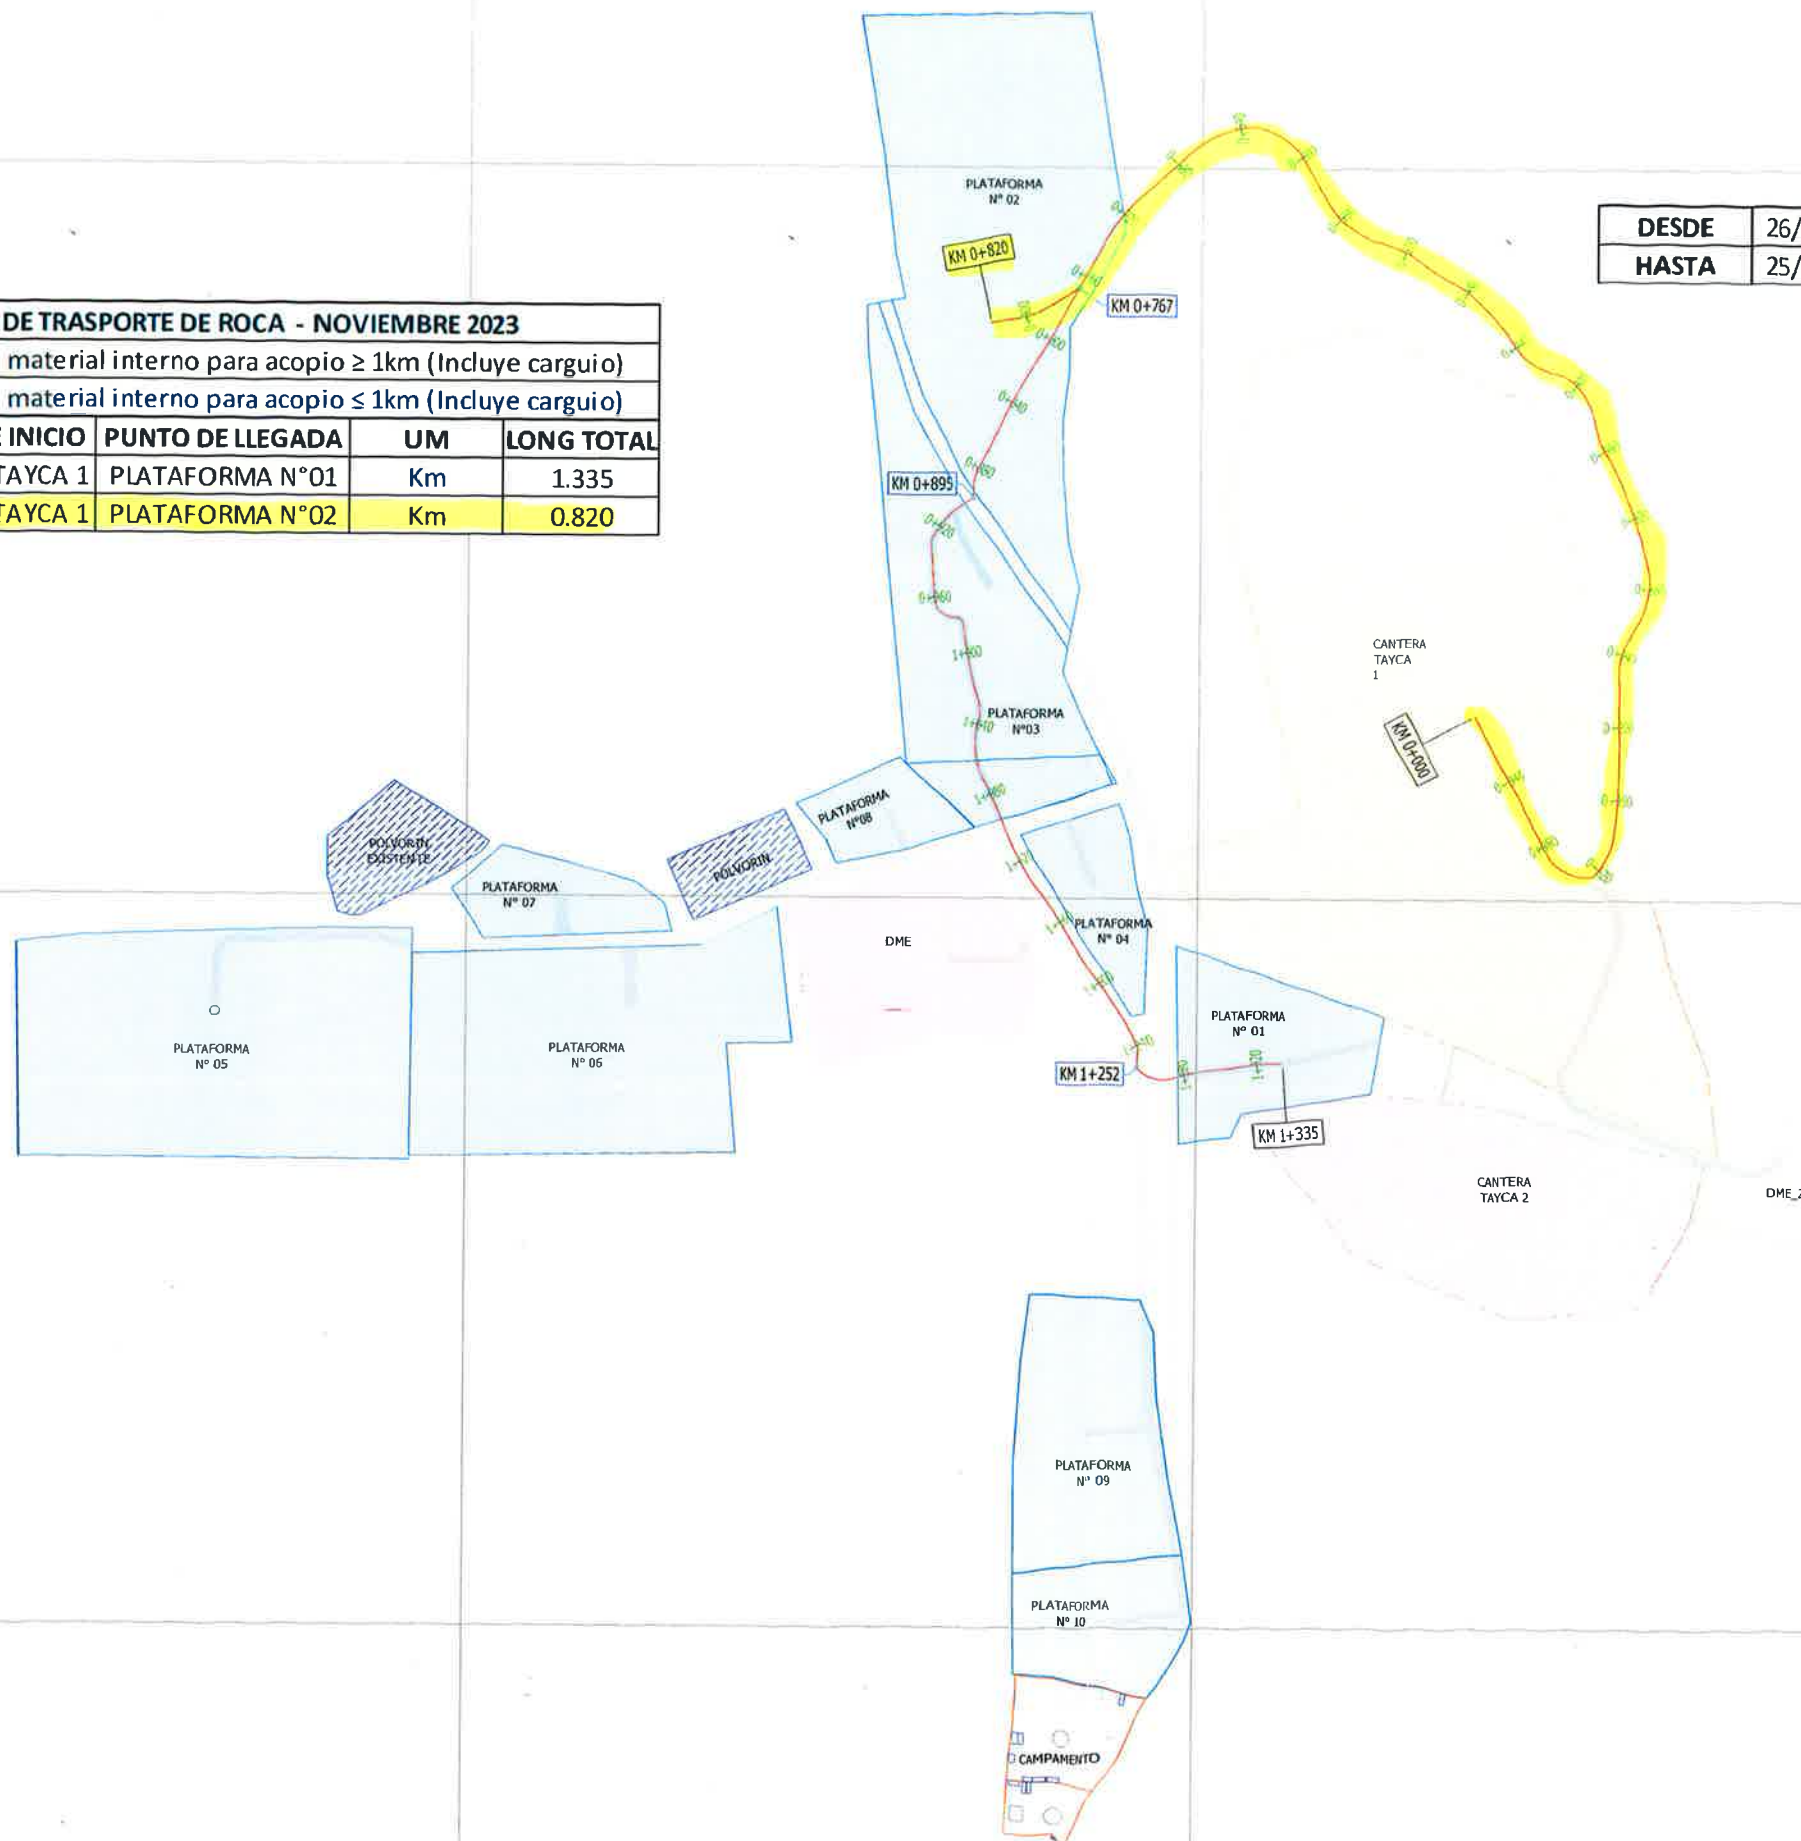

PLANTA GENERAL
ESCALA 1:2000

164000.00 164400.00 164800.00 165200.00

DESDE	26/10/2023
HASTA	25/11/2023

OHLA
JEFFERSON DAVID ZULOETA SANCHEZ
JEFE DE PRODUCCIÓN
CIP 138325

Ing. Fernando Emilio Fuentes Fernandez
CIP: 141122
RESIDENTE DE OBRA
CONSORCIO CANTERAS RÍOS CASMA - HUARMAY
OHLA Posada

Ing. Pascual Coveñas Silva
JEFE DE TOPOGRAFÍA
CIP: 305278
CONSORCIO CANTERAS RÍOS CASMA - HUARMAY
OHLA Posada

OHLA
CARLOS OTTEO RIVERA CORDA
COORDINADOR DE TOPOGRAFÍA
CIP: 305278
CONSORCIO CANTERAS RÍOS CASMA - HUARMAY

8892800.00

8892400.00

8892000.00



Rev. N°	FECHA	DESCRIPCIÓN DE LA REVISIÓN	REVISADO	DIRECTOR
Rev. J	25.11.2023	EMITIDO PARA APROBACIÓN	MH	JC
Rev. I	25.10.2023	EMITIDO PARA APROBACIÓN	MH	JC
Rev. H	25.09.2023	EMITIDO PARA APROBACIÓN	MH	JC
Rev. G	25.08.2023	EMITIDO PARA APROBACIÓN	MH	JC
Rev. F	25.07.2023	EMITIDO PARA APROBACIÓN	MH	JC
Rev. E	25.06.2023	EMITIDO PARA APROBACIÓN	MH	JC
Rev. D	25.05.2023	EMITIDO PARA APROBACIÓN	MH	JC
Rev. C	25.04.2023	EMITIDO PARA APROBACIÓN	MH	JC
Rev. B	25.03.2023	EMITIDO PARA APROBACIÓN	MH	JC
Rev. A	25.02.2023	EMITIDO PARA APROBACIÓN	MH	JC
Rev. A	25.01.2023	EMITIDO PARA APROBACIÓN	MH	JC

DISEÑO	FECHA	FIRMA
Pascual Coveñas	25.11.2023	
Revisión: Marcelo	25.11.2023	
Revisión: Max Huaman	25.11.2023	
Aprobación: Fernando Fuentes	25.11.2023	
DIRECTOR DE PROYECTO: José Cabello	25.11.2023	

CONSORCIO CANTERAS RÍOS CASMA - HUARMAY

OHLA Posada
Perú

PERÚ
Presidencia del Consejo de Ministros

RECONSTRUCCIÓN
CON CAMBIOS

PROYECTO:
"ENTREGA DE LAS DEFENSAS
RIBEREÑAS DE LOS RÍOS CASMA
Y HUARMAY (PAQUETE 4)"

"OPERACIÓN Y EXPLOTACIÓN DE LA CANtera DE ROCA CUENCA HUARMAY"

PLANO
RUTA DE TRANSPORTE
DESDE CANtera TAYCA 1
A PLATAFORMAS DE ACOPIO

ESPECIALIDAD
TOPOGRAFÍA

GENERAL

ZONA:
RÍO HUARMAY-HUARMAY-ANCASH

ESCALA	FECHA	REV
INDICADAS	25.11.2023	Rev. J

CÓDIGO DEL PLANO:
400199-OHL001-501-RT-OC-VAL-001