

PROYECTO : "PAQUETE 4: ENTREGA DE LAS DEFENSAS RIBEREÑAS DE LOS RÍOS CASMA Y HUARMEY"
CONTRATO : P1- OPERADOR DE CANTERAS HUARMEY
CODIGO DE PROYECTO : 2501291 **REGISTRO N°** : T1-RT-016
UBICACIÓN : HUARMEY SECTOR 1 PARTE ALTA **FECHA** : 25/01/2024
PLANO DE REFERENCIA : 400199-OHL001-501-RT-OC-VAL-001 Rev. L **PROGRESIVA** : 16+500
DESCRIPCIÓN GENERAL : 5.2 Transporte de material interno para acopio ≤ 1 km (incluye carguio)
 5.3 Transporte de material interno para acopio ≥ 1 km

INSPECCION TOPOGRAFICA

ITEM	DESCRIPCIÓN TOPOGRAFICA	NOTAS	CONFORME	NO CONFORME
001	Marcos preliminares	Verificado	☒	☐
002	Línea base de topografía	Verificado	☒	☐
003	Nivelación de los Rellenos	N/A	☐	☐
004	Nivelación final de los Rellenos	N/A	☐	☐
005	Layout de estacas	Delimitado	☒	☐
006	Nivelación de la excavación	N/A	☐	☐
007	Nivelación final de la excavación	N/A	☐	☐
008	Niveles y geometría	Conforme	☒	☐
009	Revisión de limpieza y remoción	N/A	☐	☐
010	Verificación de equipo topográfico	Verificado	☒	☐
011	Certificado de Calibración	Conforme	☒	☐

OBSERVACIONES:

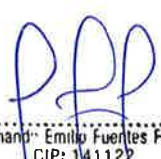
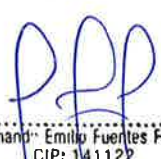
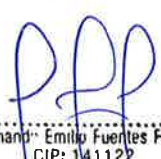
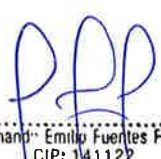
 5.2 Transporte de material interno para acopio ≤ 1 km (incluye carguio)

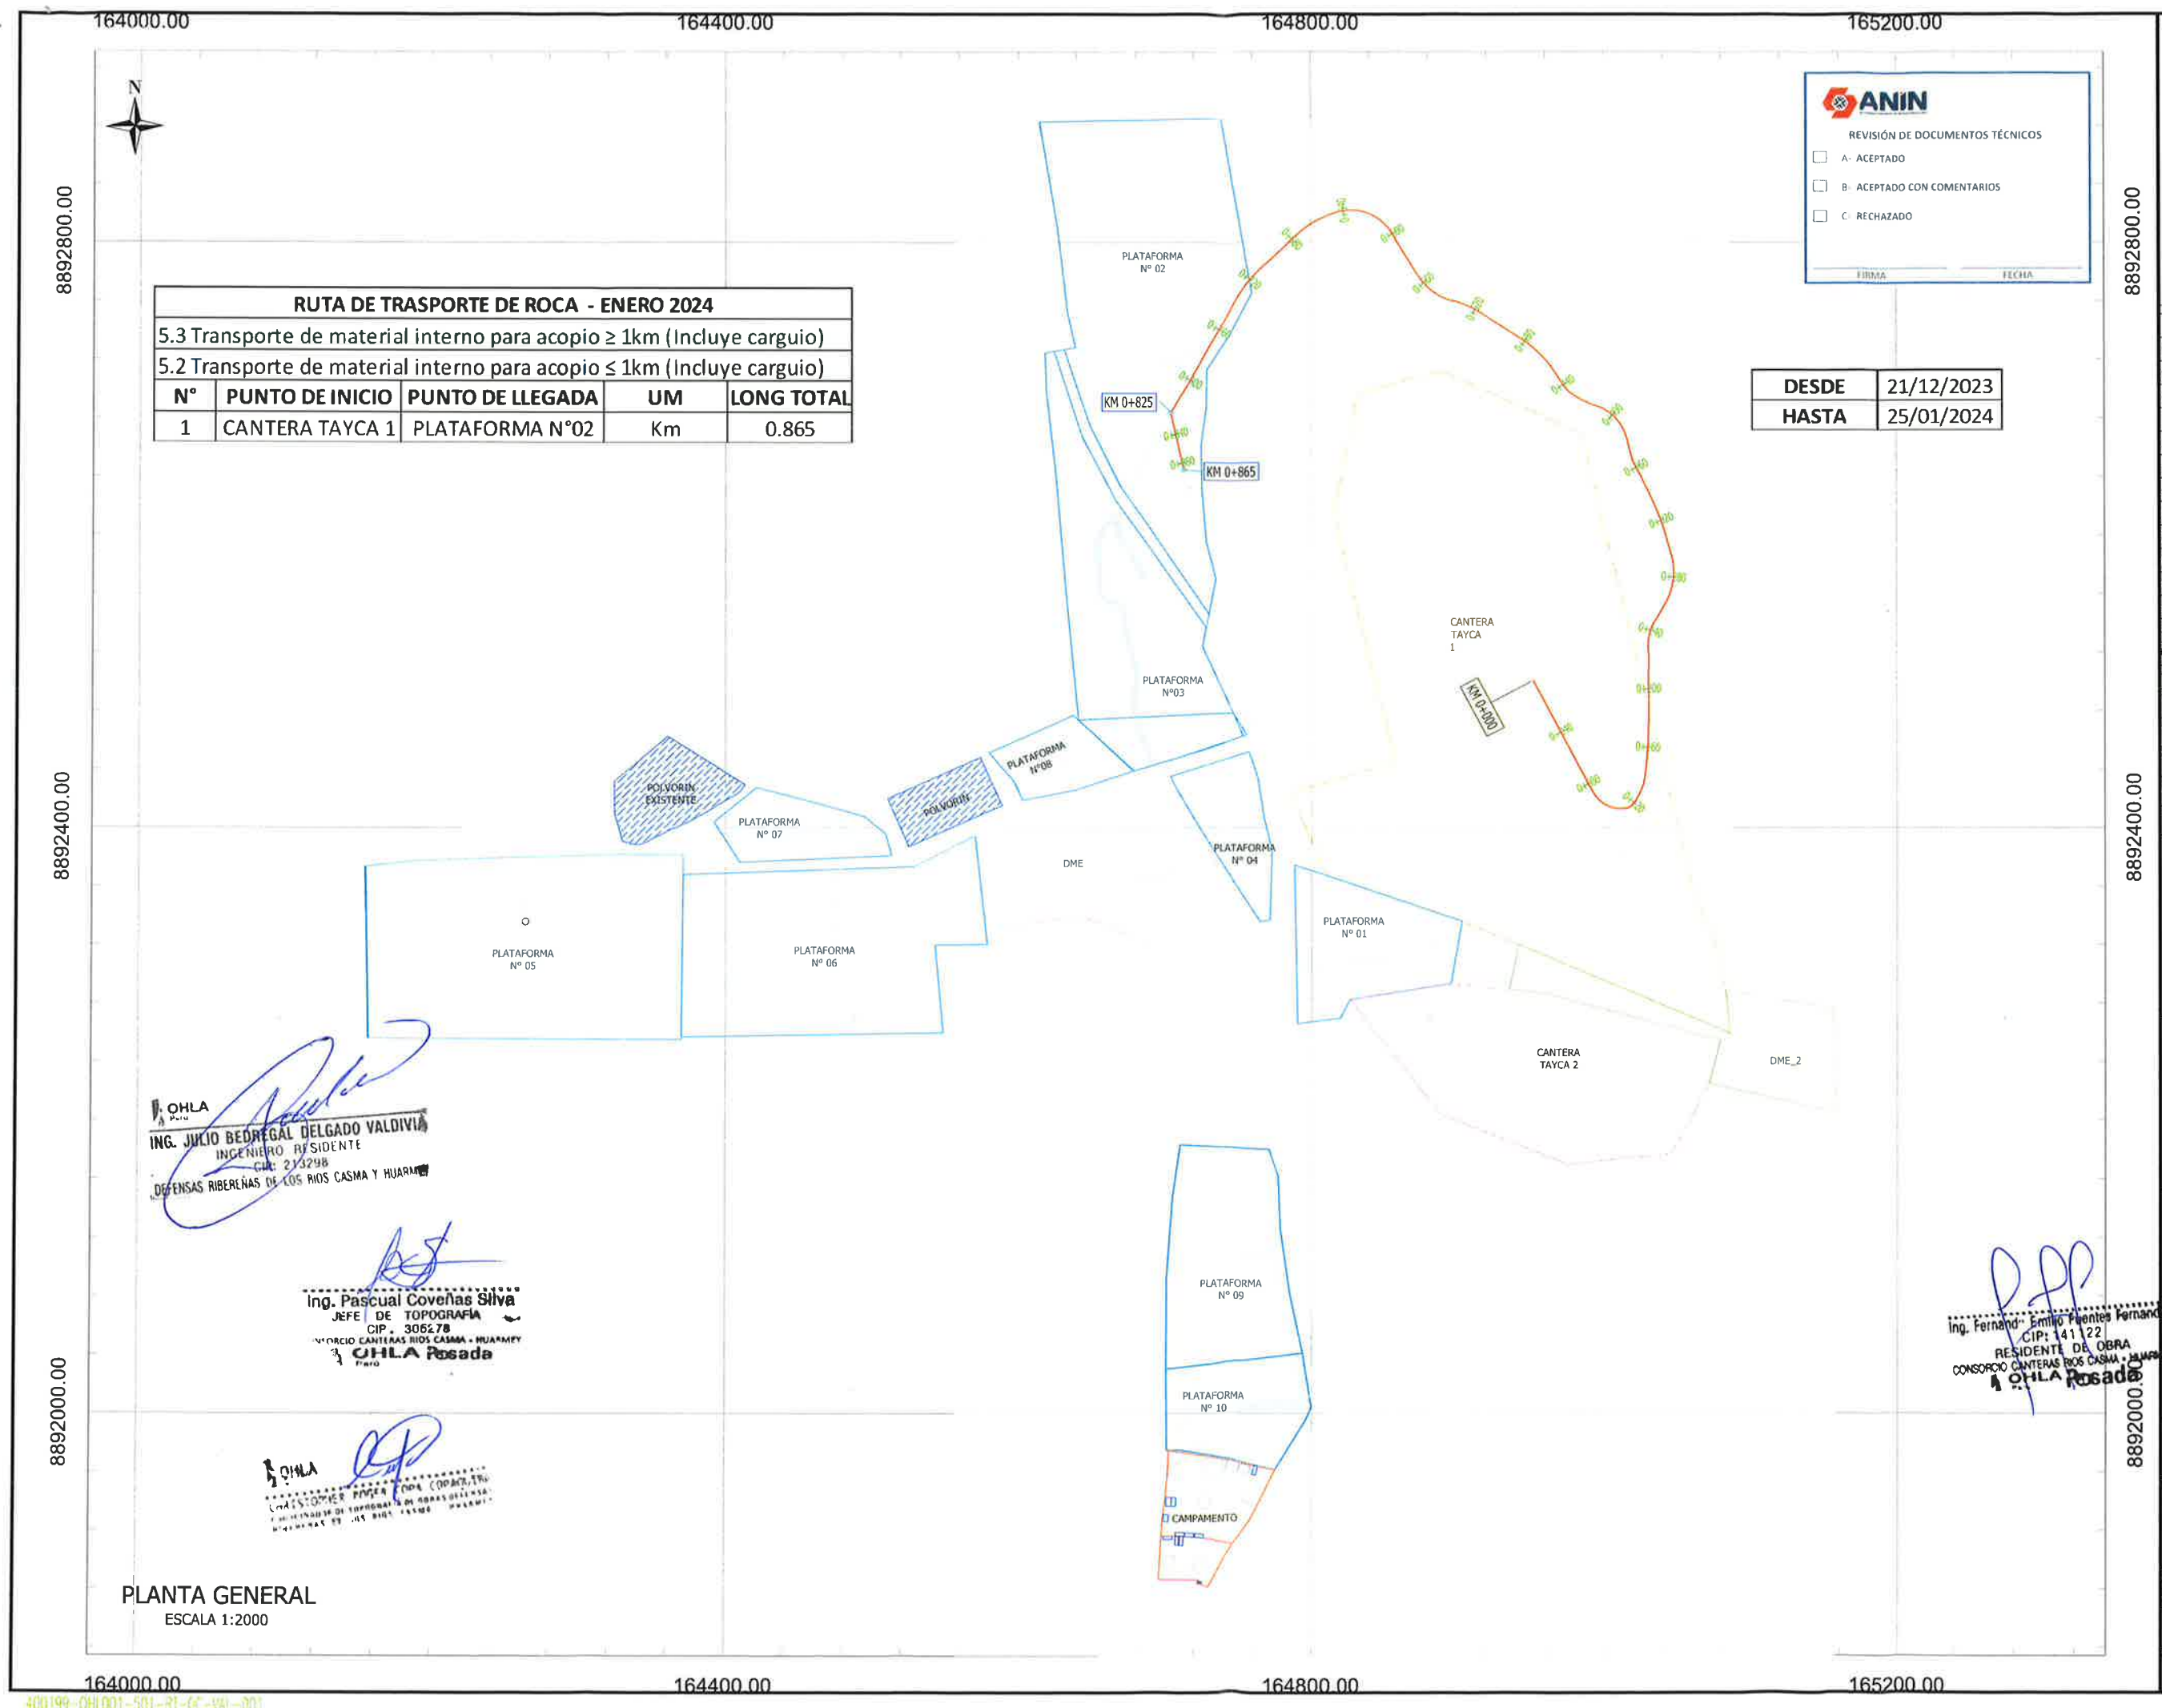
 5.3 Transporte de material interno para acopio ≥ 1 km

DESDE CANTERA TAYCA HACIA PLATAFORMA N°2

LONGITUD DE RUTA: 0.865 Km


Ing. Pascual Coveñas Silva
 JEFE DE TOPOGRAFIA
 CIP: 305278
 CONSORCIO CANTERAS RIOS CASMA - HUARMEY
OHLA Rosada
 Perú

Residente Subcontratista: Nombre:  Cargo:  Fecha:  Firma:  ing. Fernando Emilio Fuentes Fernandez CIP: 141122 RESIDENTE DE OBRA CONSORCIO CANTERAS RIOS CASMA - HUARMEY OHLA Rosada	Jefe de Topografia Contratista: Nombre:  Cargo:  Fecha:  Firma:  CHRISTOPHER POMA CODA CONDOMINIO REPRESENTANTE DE LA OBRA REPRESENTANTE DE LA OBRA REPRESENTANTE DE LA OBRA	Supervisión de ANIN: Nombre:  Cargo:  Fecha:  Firma:  Ing. Jorge Julio Espichán Avilés GESTOR DE OBRA ARCC - CH - PAQ. 4 01/02/2024	Residente de contratista: Nombre:  Cargo:  Fecha:  Firma:  MAURICIO BEDREGAL DELGADO VALDIVIA INGENIERO RESIDENTE CIP: 217298 DEFENSAS RIBEREÑAS DE LOS RIOS CASMA Y HUARMEY
--	---	---	---



RUTA DE TRASPORTE DE ROCA - ENERO 2024				
5.3 Transporte de material interno para acopio ≥ 1km (Incluye carguio)				
5.2 Transporte de material interno para acopio ≤ 1km (Incluye carguio)				
N°	PUNTO DE INICIO	PUNTO DE LLEGADA	UM	LONG TOTAL
1	CANTERA TAYCA 1	PLATAFORMA N°02	Km	0.865



REVISIÓN DE DOCUMENTOS TÉCNICOS

☐ A- ACEPTADO

☐ B- ACEPTADO CON COMENTARIOS

☐ C- RECHAZADO

FIRMA _____ FECHA _____

DESDE	21/12/2023
HASTA	25/01/2024


ING. JULIO BEDREGAL DELGADO VALDIVIA
INGENIERO RESIDENTE
CIP: 213248
DEFENSAS RIBEREÑAS DE LOS RÍOS CASMA Y HUARMAY


Ing. Pascual Coveñas Silva
JEFE DE TOPOGRAFIA
CIP: 305678
CONSORCIO CANTERAS RÍOS CASMA - HUARMAY



Ing. Fernando Emilio Puente Fernandez
RESIDENTE DE OBRA
CONSORCIO CANTERAS RÍOS CASMA - HUARMAY


PLANTA GENERAL
ESCALA 1:2000



Rev. L	25.01.2024	EMITIDO PARA APROBACION	MH	JC
Rev. X	20.12.2023	EMITIDO PARA APROBACION	MH	JC
Rev. J	25.11.2023	EMITIDO PARA APROBACION	MH	JC
Rev. I	25.10.2023	EMITIDO PARA APROBACION	MH	JC
Rev. H	25.09.2023	EMITIDO PARA APROBACION	MH	JC
Rev. G	25.08.2023	EMITIDO PARA APROBACION	MH	JC
Rev. F	25.07.2023	EMITIDO PARA APROBACION	MH	JC
Rev. E	25.06.2023	EMITIDO PARA APROBACION	MH	JC
Rev. D	25.05.2023	EMITIDO PARA APROBACION	MH	JC
Rev. C	25.04.2023	EMITIDO PARA APROBACION	MH	JC
Rev. B	25.03.2023	EMITIDO PARA APROBACION	MH	JC
Rev. A	25.02.2023	EMITIDO PARA APROBACION	MH	JC
Rev. A	25.01.2023	EMITIDO PARA APROBACION	MH	JC
REV. N°	FECHA	DESCRIPCION DE LA REVISION	REVISADO	DIRECTOR

DISEÑO :	Pascual Coveñas	FECHA	25.01.2024	FIRMA	
DIBUJO :	Peter Marcelo	FECHA	25.01.2024	FIRMA	
REVISION :	Max Huaman	FECHA	25.01.2024	FIRMA	
APROBACION :	Fernando Fuentes	FECHA	25.01.2024	FIRMA	
DIRECTOR DE PROYECTO :	José Cobello	FECHA	25.01.2024	FIRMA	

CONSORCIO CANTERAS RÍOS CASMA - HUARMAY



PERU Presidencia del Consejo de Ministros



PROYECTO:
"ENTREGA DE LAS DEFENSAS RIBEREÑAS DE LOS RÍOS CASMA Y HUARMAY (PAQUETE 4)"

"OPERACIÓN Y EXPLOTACIÓN DE LA CANTERA DE ROCA CUENCA HUARMAY"

PLANO
RUTA DE TRANSPORTE DESDE CANTERA TAYCA 1 A PLATAFORMAS DE ACOPIO

ESPECIFICADO
TOPOGRAFÍA

USO
GENERAL

ZONA:
RIO HUARMAY-HUARMAY-ANCASH

ESCALA :	FECHA :	REV :
INDICADAS	25.01.2024	Rev. L

CÓDIGO DEL PLANO :
400199-OHL001-501-RT-OC-VAL-001