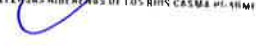
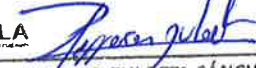
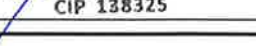
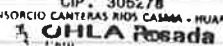


		REGISTRO DE CONTROL TOPOGRAFICO		CO-PE-1PE406-QA-PN-006 F-006			
PROYECTO	:	"PAQUETE 4: ENTREGA DE LAS DEFENSAS RIBEREÑAS DE LOS RÍOS CASMA Y HUARMEY"					
CONTRATO	:	P1- OPERADOR DE CANTERAS HUARMEY					
CODIGO DE PROYECTO	:	2501291	REGISTRO N° :	T1-RT-018			
UBICACIÓN	:	HUARMEY SECTOR 1 PARTE ALTA	FECHA :	25/02/2024			
PLANO DE REFERENCIA	:	400199-OHL001-501-RT-OC-VAL-001 Rev. L	PROGRESIVA :	16+500			
DESCRIPCIÓN GENERAL	:	5.2 Transporte de material interno para acopio ≤ 1 km (incluye carguio) 5.3 Transporte de material interno para acopio ≥ 1 km					
INSPECCION TOPOGRAFICA							
ITEM	DESCRIPCION TOPOGRAFICA	NOTAS	CONFORME	NO CONFORME			
001	Marcos preliminares	Verificado	☒	☐			
002	Línea base de topografía	Verificado	☒	☐			
003	Nivelación de los Rellenos	N/A	☐	☐			
004	Nivelación final de los Rellenos	N/A	☐	☐			
005	Layout de estacas	Delimitado	☒	☐			
006	Nivelación de la excavación	N/A	☐	☐			
007	Nivelación final de la excavación	N/A	☐	☐			
008	Niveles y geometría	Conforme	☒	☐			
009	Revisión de limpieza y remoción	N/A	☐	☐			
010	Verificación de equipo topográfico	Verificado	☒	☐			
011	Certificado de Calibración	Conforme	☒	☐			
OBSERVACIONES:							
5.2 Transporte de material interno para acopio ≤ 1 km (incluye carguio)							
5.3 Transporte de material interno para acopio ≥ 1 km							
DESDE CANTERA TAYCA HACIA PLATAFORMA N°2							
LONGITUD DE RUTA: 0.865 Km							
Residente Subcontratista: Nombre:  Cargo:  Fecha:  Firma:  Ing. Fernando Emilio Fuentes Fernandez CIP: 141122 RESIDENTE DE OBRA CONSORCIO CANTERAS RIOS CASMA HUARMEY 		Jefe de Topografia Contratista: Nombre:  Cargo:  Fecha:  Firma:  Osorio Perez Jesus Alfonso COORDINADOR DE TOPOGRAFIA DEFENSAS RIBEREÑAS DE LOS RIOS CASMA HUARMEY		Supervisión de ANIN: Nombre:  Cargo:  Fecha:  Firma:  Ing. Jorge Julio Espichán Avilés GESTOR DE OBRA ANIN - CH - PAO 4 05/03/2024		Residente de contratista: Nombre:  Cargo:  Fecha:  Firma:  JEFFERSON DAVID ZULOETA SÁNCHEZ JEFE DE PRODUCCIÓN CIP 138325	


 Ing. Pascual Coveñas Silva
 JEFE DE TOPOGRAFIA
 CIP: 305278
 CONSORCIO CANTERAS RIOS CASMA - HUARMEY


PROYECTO	"PAQUETE 4: ENTREGA DE LAS DEFENSAS RIBEREÑAS DE LOS RÍOS CASMA Y HUARMEY"		
CONTRATO	P1- OPERADOR DE CANTERAS HUARMEY		
CODIGO DE PROYECTO	2501291	REGISTRO N°	T1-RT-018
UBICACIÓN	HUARMEY SECTOR 1 PARTE ALTA	FECHA	25/02/2024
PLANO DE REFERENCIA	400199-OHL001-501-RT-OC-VAL-001 Rev. L	PROGRESIVA	16+500
DESCRIPCIÓN GENERAL	5.2 Transporte de material interno para acopio ≤ 1 km (incluye carguio)		
	5.3 Transporte de material interno para acopio ≥ 1 km		

ESQUEMA TOPOGRÁFICO:

LONGITUD DE RUTA: 0.865 Km

[illegible]**OBSERVACIONES:**

5.2 Transporte de material interno para acopio ≤ 1 km (incluye carguio)


5.3 Transporte de material interno para acopio ≥ 1 km

DESDE CANTERA TAYCA HACIA PLATAFORMA N°2

LONGITUD DE RUTA: 0.865 Km

Ing. Pascual Covañas Silva
JEFE DE TOPOGRAFIA
CIP. 306278
CONSORCIO CAMERAS RIOS CASMA - HUAMAY
A OHLA Pasada

Residente Subcontratista: Nombre: <u>[Firma]</u> Cargo: <u>[Firma]</u> Ing. <u>Fernando Emilio Fuentes Fernandez</u> Fecha: <u>CIP: 141122</u> RESIDENTE DE OBRA CONSORCIO CANTERAS RIOS CASMA HUARMEY OHLA Posada	Jefe de Topografia Contratista: Nombre: <u>[Firma]</u> Cargo: <u>OHLA</u> Fecha: <u>Osorio Perez Jesus Alfonso</u> COORDINADOR DE TOPOGRAFIA DEFENSAS RIBERENA DE LOS RIOS CASMA HUARMEY Firma: <u>[Firma]</u>	Supervisión de ANIN: Nombre: <u>[Firma]</u> Cargo: <u>Ing. Jorge Julio Espichán Avilés</u> Fecha: <u>GESTOR DE OBRA ANIN - CH - PAO A</u> Firma: <u>05/03/2024</u>	Residente de contratista: Nombre: <u>[Firma]</u> Cargo: <u>OHLA</u> Fecha: <u>[Firma]</u> JEFFERSON DAVID ZULOETA SANCHEZ JEFE DE PRODUCCIÓN CIP 138325
---	---	---	---

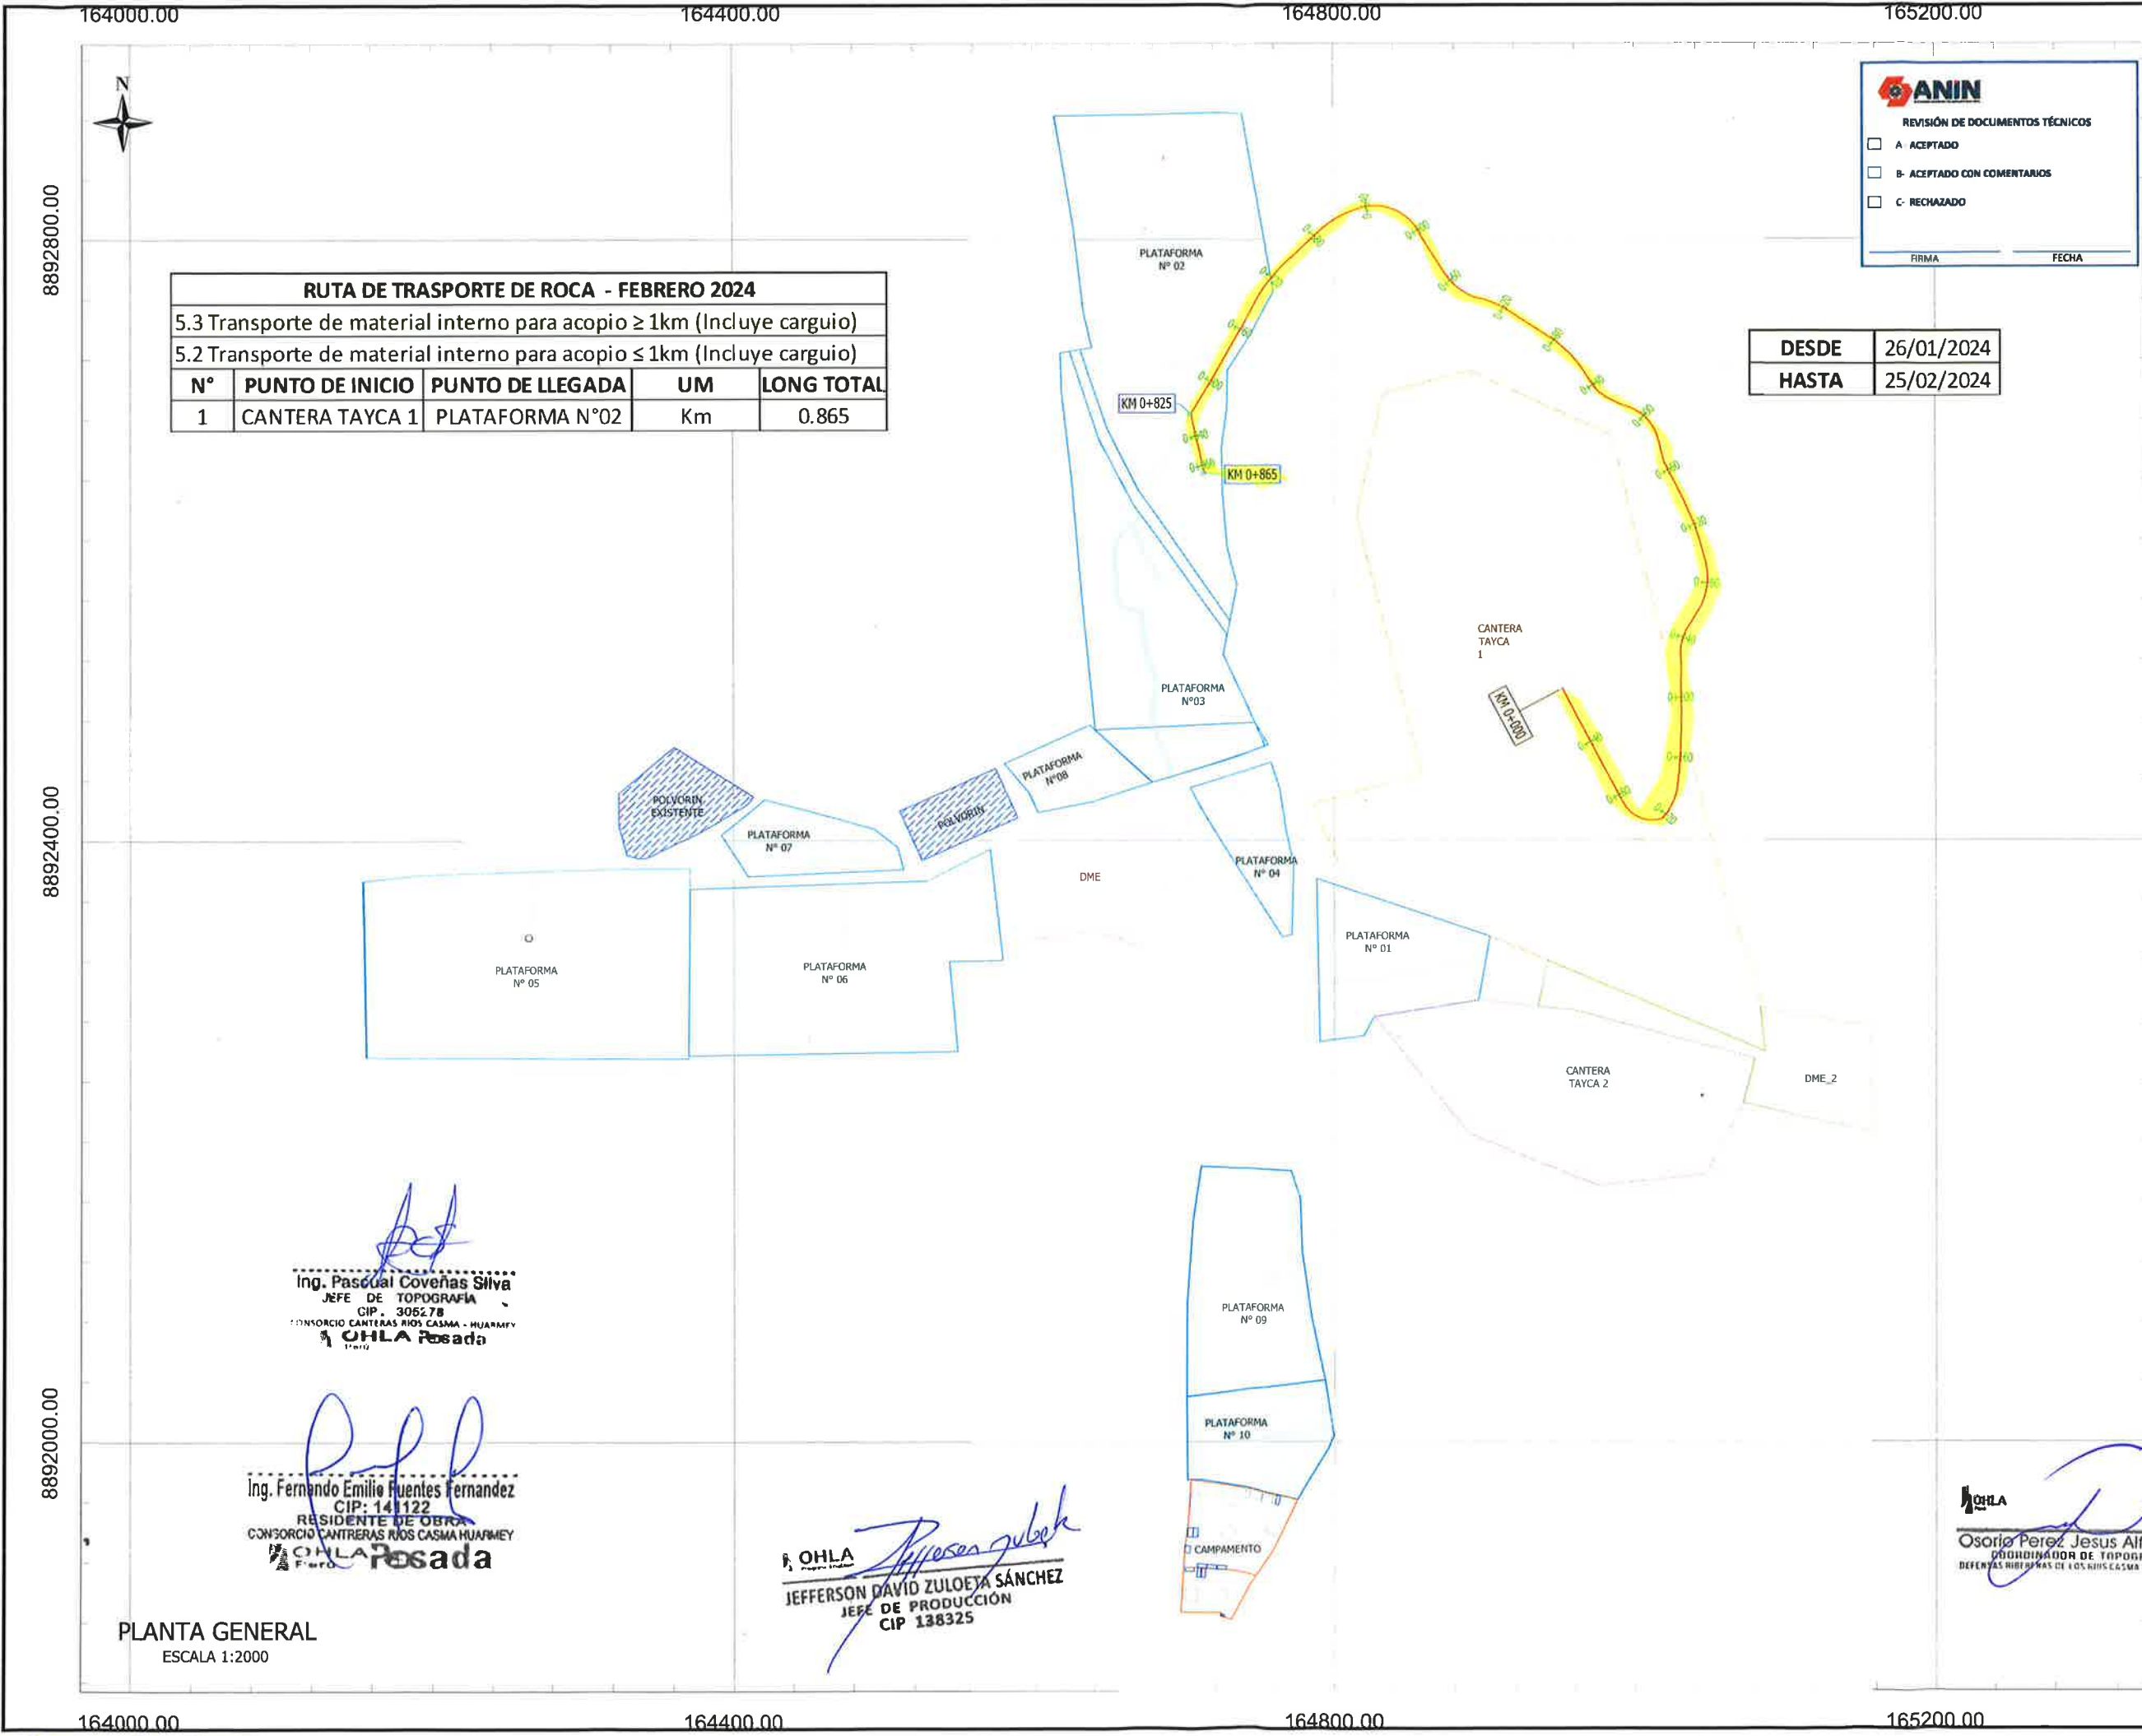

ruta de transporte de roca - febrero 2024				
5.3 Transporte de material interno para acopio ≥ 1km (Incluye carguio)				
5.2 Transporte de material interno para acopio ≤ 1km (Incluye carguio)				
N°	PUNTO DE INICIO	PUNTO DE LLEGADA	UM	LONG TOTAL
1	CANtera TAYCA 1	PLATAFORMA N°02	Km	0.865



REVISIÓN DE DOCUMENTOS TÉCNICOS

☐ A ACEPTADO

☐ B- ACEPTADO CON COMENTARIOS

☐ C- RECHAZADO

FIRMA

FECHA

DESDE	26/01/2024
HASTA	25/02/2024

Ing. Pascual Coveñas Silva
JEFE DE TOPOGRAFIA
CIP: 305278
CONSORCIO CANTERAS RÍOS CASMA - HUARMAY
OHLA Posada

Ing. Fernando Emilio Fuentes Fernandez
CIP: 141122
RESIDENTE DE OBRA
CONSORCIO CANTERAS RÍOS CASMA - HUARMAY
OHLA Posada

JEFFERSON DAVID ZULOETA SANCHEZ
JEFE DE PRODUCCIÓN
CIP 138325

Osorio Perez Jesus Alfonso
COORDINADOR DE TOPOGRAFIA
DEFENSAS RIBEREÑAS DE LOS RÍOS CASMA HUARMAY

PLANTA GENERAL
ESCALA 1:2000



REVISIÓN DE DOCUMENTOS TÉCNICOS

☐ A ACEPTADO

☐ B- ACEPTADO CON COMENTARIOS

☐ C- RECHAZADO

FIRMA

FECHA

Rev. I	25.02.2024	EMITIDO PARA APROBACION	MH	JC
Rev. K	25.01.2024	EMITIDO PARA APROBACION	MH	JC
Rev. J	20.12.2023	EMITIDO PARA APROBACION	MH	JC
Rev. I	25.11.2023	EMITIDO PARA APROBACION	MH	JC
Rev. I	25.10.2023	EMITIDO PARA APROBACION	MH	JC
Rev. H	25.09.2023	EMITIDO PARA APROBACION	MH	JC
Rev. G	25.08.2023	EMITIDO PARA APROBACION	MH	JC
Rev. F	25.07.2023	EMITIDO PARA APROBACION	MH	JC
Rev. E	25.06.2023	EMITIDO PARA APROBACION	MH	JC
Rev. E	25.05.2023	EMITIDO PARA APROBACION	MH	JC
Rev. D	25.04.2023	EMITIDO PARA APROBACION	MH	JC
Rev. C	25.03.2023	EMITIDO PARA APROBACION	MH	JC
Rev. A	25.02.2023	EMITIDO PARA APROBACION	MH	JC
Rev. A	25.02.2023	EMITIDO PARA APROBACION	MH	JC

REV. N°	FECHA	DESCRIPCIÓN DE LA REVISIÓN	REVISADO	DIRECTOR

FECHA	FIRMA
25.02.2024	
25.02.2024	
25.02.2024	
25.02.2024	
25.02.2024	

DISEÑO : Pascual Coveñas
DIBUJO : Peter Marcelo
REVISIÓN : Max Huaman
APROBACIÓN : Fernando Fuentes
DIRECTOR DE PROYECTO : José Cabello

CONSORCIO CANTERAS RÍOS CASMA - HUARMAY



Perú



PERÚ

Presidencia del Consejo de Ministros



ANIN

AGENCIA NACIONAL DE INFRAESTRUCTURA

PROYECTO:
"ENTREGA DE LAS DEFENSAS RIBEREÑAS DE LOS RÍOS CASMA Y HUARMAY (PAQUETE 4)"

"OPERACIÓN Y EXPLOTACIÓN DE LA CANTERA DE ROCA CUENCA HUARMAY"

PLANO
ruta de transporte desde cantera tayca 1 a plataformas de acopio

ESPECIFICIDAD
TOPOGRAFIA

USO
GENERAL

ZONA:
RIO HUERMAY-HUARMAY-ANCASH

ESCALA:	FECHA:	REV:
INDICADAS	25.02.2024	Rev. L

CÓDIGO DEL PLANO:
400199-OHL001-501-RT-OC-VAL-001