
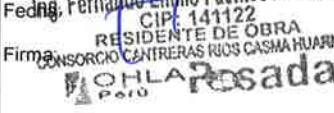


		REGISTRO DE CONTROL TOPOGRAFICO		CO-PE-1PE406-QA-PN-006 F-006			
PROYECTO		"PAQUETE 4: ENTREGA DE LAS DEFENSAS RIBEREÑAS DE LOS RÍOS CASMA Y HUARMEY"					
CONTRATO		P1- OPERADOR DE CANTERAS HUARMEY					
CODIGO DE PROYECTO		2501291		REGISTRO N° :	T1-RT-020		
UBICACIÓN		HUARMEY SECTOR 1 PARTE ALTA		FECHA :	25/03/2024		
PLANO DE REFERENCIA		400199-OHL001-501-RT-OC-VAL-001 Rev. M		PROGRESIVA :	16+500		
DESCRIPCIÓN GENERAL		505.A Transporte de material interno para acopio ≤ 1 km (incluye carguio) 505.A1 Transporte de material interno para acopio > 1 km					
INSPECCION TOPOGRAFICA							
ITEM	DESCRIPCION TOPOGRAFICA	NOTAS	CONFORME	NO CONFORME			
001	Marcos preliminares	Verificado	☒	☐			
002	Línea base de topografía	Verificado	☒	☐			
003	Nivelación de los Rellenos	N/A	☐	☐			
004	Nivelación final de los Rellenos	N/A	☐	☐			
005	Layout de estacas	Delimitado	☒	☐			
006	Nivelación de la excavación	N/A	☐	☐			
007	Nivelación final de la excavación	N/A	☐	☐			
008	Niveles y geometría	Conforme	☒	☐			
009	Revisión de limpieza y remoción	N/A	☐	☐			
010	Verificación de equipo topográfico	Verificado	☒	☐			
011	Certificado de Calibración	Conforme	☒	☐			
OBSERVACIONES:							
505.A Transporte de material interno para acopio ≤ 1 km (incluye carguio)							
505.A1 Transporte de material interno para acopio > 1 km							
DESDE CANTERA TAYCA HACIA PLATAFORMA N°2							
LONGITUD DE RUTA: 0.865 Km							
 Residente Subcontratista: Nombre: Cargo: Firma: 		 Jefe de Topografia Contratista: Nombre: Cargo: Fecha:  Firma:		 Supervisión de ANIN: Nombre: Cargo: Fecha:  Firma:		 Residente de contratista: Nombre: Cargo: Fecha:  Firma:	

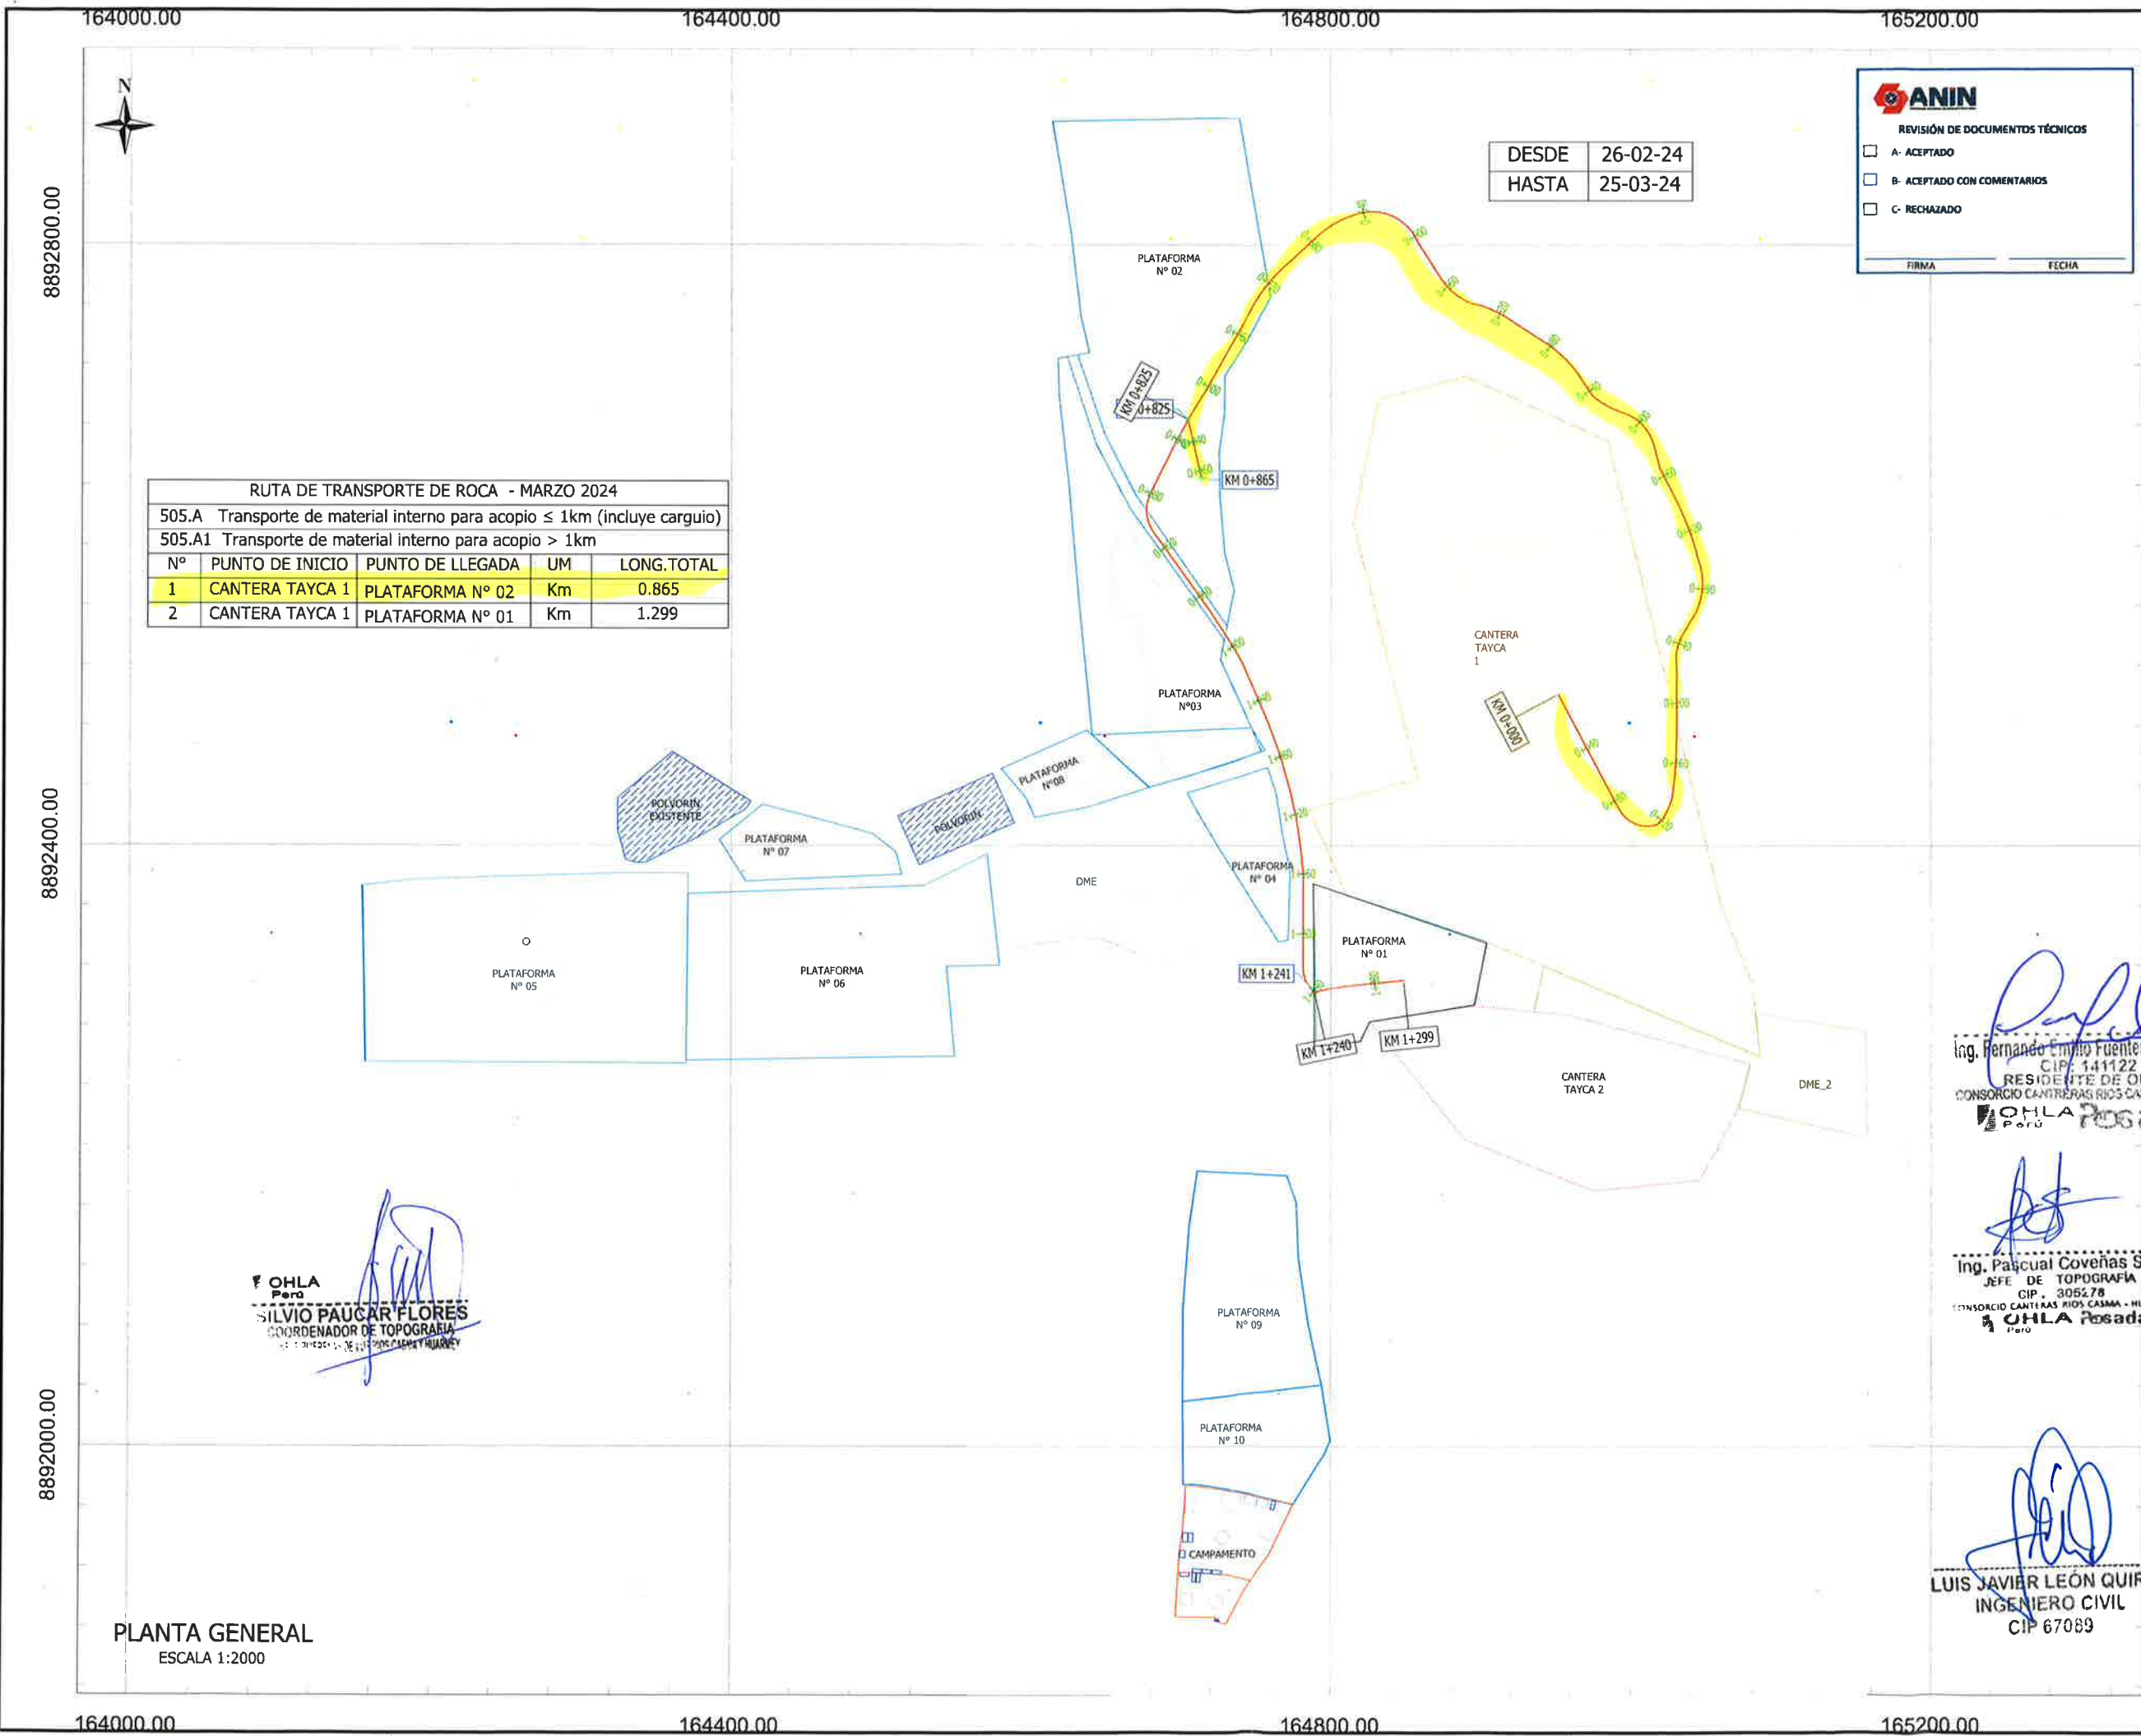

RUTA DE TRANSPORTE DE ROCA - MARZO 2024				
505.A Transporte de material interno para acopio ≤ 1km (incluye carguio)				
505.A1 Transporte de material interno para acopio > 1km				
Nº	PUNTO DE INICIO	PUNTO DE LLEGADA	UM	LONG.TOTAL
1	CANtera TAYCA 1	PLATAFORMA N° 02	Km	0.865
2	CANtera TAYCA 1	PLATAFORMA N° 01	Km	1.299

DESDE	26-02-24
HASTA	25-03-24

**ANIN**

REVISIÓN DE DOCUMENTOS TÉCNICOS

☐ A- ACEPTADO

☐ B- ACEPTADO CON COMENTARIOS

☐ C- RECHAZADO

FIRMA

FECHA



Rev. N°	FECHA	DESCRIPCIÓN DE LA REVISIÓN	REVISADO	DIRECTOR
Rev. M	25.03.2024	EMITIDO PARA ARBOBACIÓN	MH	JC
Rev. L	25.03.2024	EMITIDO PARA APROBACIÓN	MH	JC

FECHA	FIRMA
25.03.2024	
25.03.2024	
25.03.2024	
25.03.2024	
25.03.2024	

CONSORCIO CANTERAS RÍOS CASMA - HUARMEY

**OHSA Posada**

Perú

 **PERU** Presidencia del Consejo de Ministros

**ANIN**

AUTORIDAD NACIONAL DE INFRAESTRUCTURA

PROYECTO:
"ENTREGA DE LAS DEFENSAS
RIBEREÑAS DE LOS RÍOS CASMA
Y HUARMEY (PAQUETE 4)"

"OPERACIÓN Y EXPLOTACIÓN DE LA CANTERA DE ROCA CUENCA HUARMEY"

PLANO
RUTA DE TRANSPORTE
DESDE CANTERA TAYCA 1
A PLATAFORMAS DE ACOPIO

ESPECIFICIDAD
TOPOGRAFIA

GENERAL

ZONA:
RÍO HUARMEY-HUARMEY-ANCASH

ESCALA: INDICADAS 25.03.2024 Rev. M


CÓDIGO DEL PLANO:
400199-OHL001-501-RT-OC-VAL-001

**OHSA**
Perú



SILVIO PAUCAR FLORES
COORDENADOR DE TOPOGRAFIA
CONSORCIO CANTERAS RÍOS CASMA - HUARMEY


Ing. Fernando Fuentes Fernández
CIP: 141122
RESIDENTE DE OBRA
CONSORCIO CANTERAS RÍOS CASMA - HUARMEY

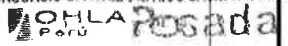**OHSA**
Perú


Ing. Pascual Covenas Silva
JEFE DE TOPOGRAFIA
CIP: 305578
CONSORCIO CANTERAS RÍOS CASMA - HUARMEY

**OHSA**
Perú


LUIS JAVIER LEÓN QUIROZ
INGENIERO CIVIL
CIP 67089

PLANTA GENERAL
ESCALA 1:2000