
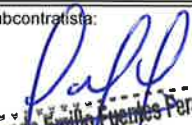
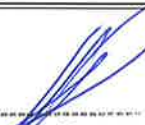
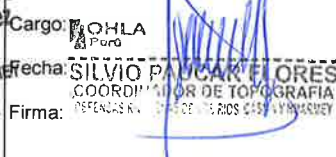


		REGISTRO DE CONTROL TOPOGRAFICO		CO-PE-1PE406-QA-PN-006 F-006	
PROYECTO :		"PAQUETE 4: ENTREGA DE LAS DEFENSAS RIBEREÑAS DE LOS RÍOS CASMA Y HUARMEY"			
CONTRATO :		P1- OPERADOR DE CANTERAS HUARMEY			
CODIGO DE PROYECTO :		2501291		REGISTRO N° :	T1-RT-024
UBICACIÓN :		HUARMEY SECTOR 1 PARTE ALTA		FECHA :	25/04/2024
PLANO DE REFERENCIA :		400199-OHL001-501-RT-OC-VAL-001 Rev. N		PROGRESIVA :	16+500
DESCRIPCIÓN GENERAL :		505.A Transporte de material interno para acopio ≤ 1 km (incluye carguio) 505.A1 Transporte de material interno para acopio > 1 km			
INSPECCION TOPOGRAFICA					
ITEM	DESCRIPCION TOPOGRAFICA	NOTAS	CONFORME	NO CONFORME	
001	Marcos preliminares	Verificado	☒	☐	
002	Línea base de topografía	Verificado	☒	☐	
003	Nivelación de los Rellenos	N/A	☐	☐	
004	Nivelación final de los Rellenos	N/A	☐	☐	
005	Layout de estacas	Delimitado	☒	☐	
006	Nivelación de la excavación	N/A	☐	☐	
007	Nivelación final de la excavación	N/A	☐	☐	
008	Niveles y geometría	Conforme	☒	☐	
009	Revisión de limpieza y remoción	N/A	☐	☐	
010	Verificación de equipo topográfico	Verificado	☒	☐	
011	Certificado de Calibración	Conforme	☒	☐	
OBSERVACIONES:					
505.A Transporte de material interno para acopio ≤ 1 km (incluye carguio)					
505.A1 Transporte de material interno para acopio > 1 km					
DESDE CANTERA TAYCA HACIA PLATAFORMA N°7					
LONGITUD DE RUTA: 1.425 Km					
 Residente Subcontratista: Nombre: Cargo: Fecha: Firma:		 Jefe de Topografia Contratista: Nombre: Cargo: Fecha: Firma:		 Supervisión de ANIN: Nombre: Cargo: Fecha: Firma:	
 Ing. Fernando Emilio Fuentes Fernandez CIP: 141122 RESIDENTE DE OBRA CONSORCIO CANTERAS RIOS CASMA Y HUARMEY OHLA Perú		 SILVIO PAVCAK FLORES COORDINADOR DE TOPOGRAFIA DEFENSAS RIBEREÑAS DE LOS RIOS CASMA Y HUARMEY OHLA Perú		 Ing. Jorge Julio Espichán Avilé GESTOR DE OBRA ANIN - CH - PAC 29/04/2024	
 Residente de contratista: Nombre: Cargo: Fecha: Firma:		 ING. JULIO GEORGE DELGADO VALDIVIA INGENIERO RESIDENTE CIP: 213298 DEFENSAS RIBEREÑAS DE LOS RIOS CASMA Y HUARMEY OHLA Perú			

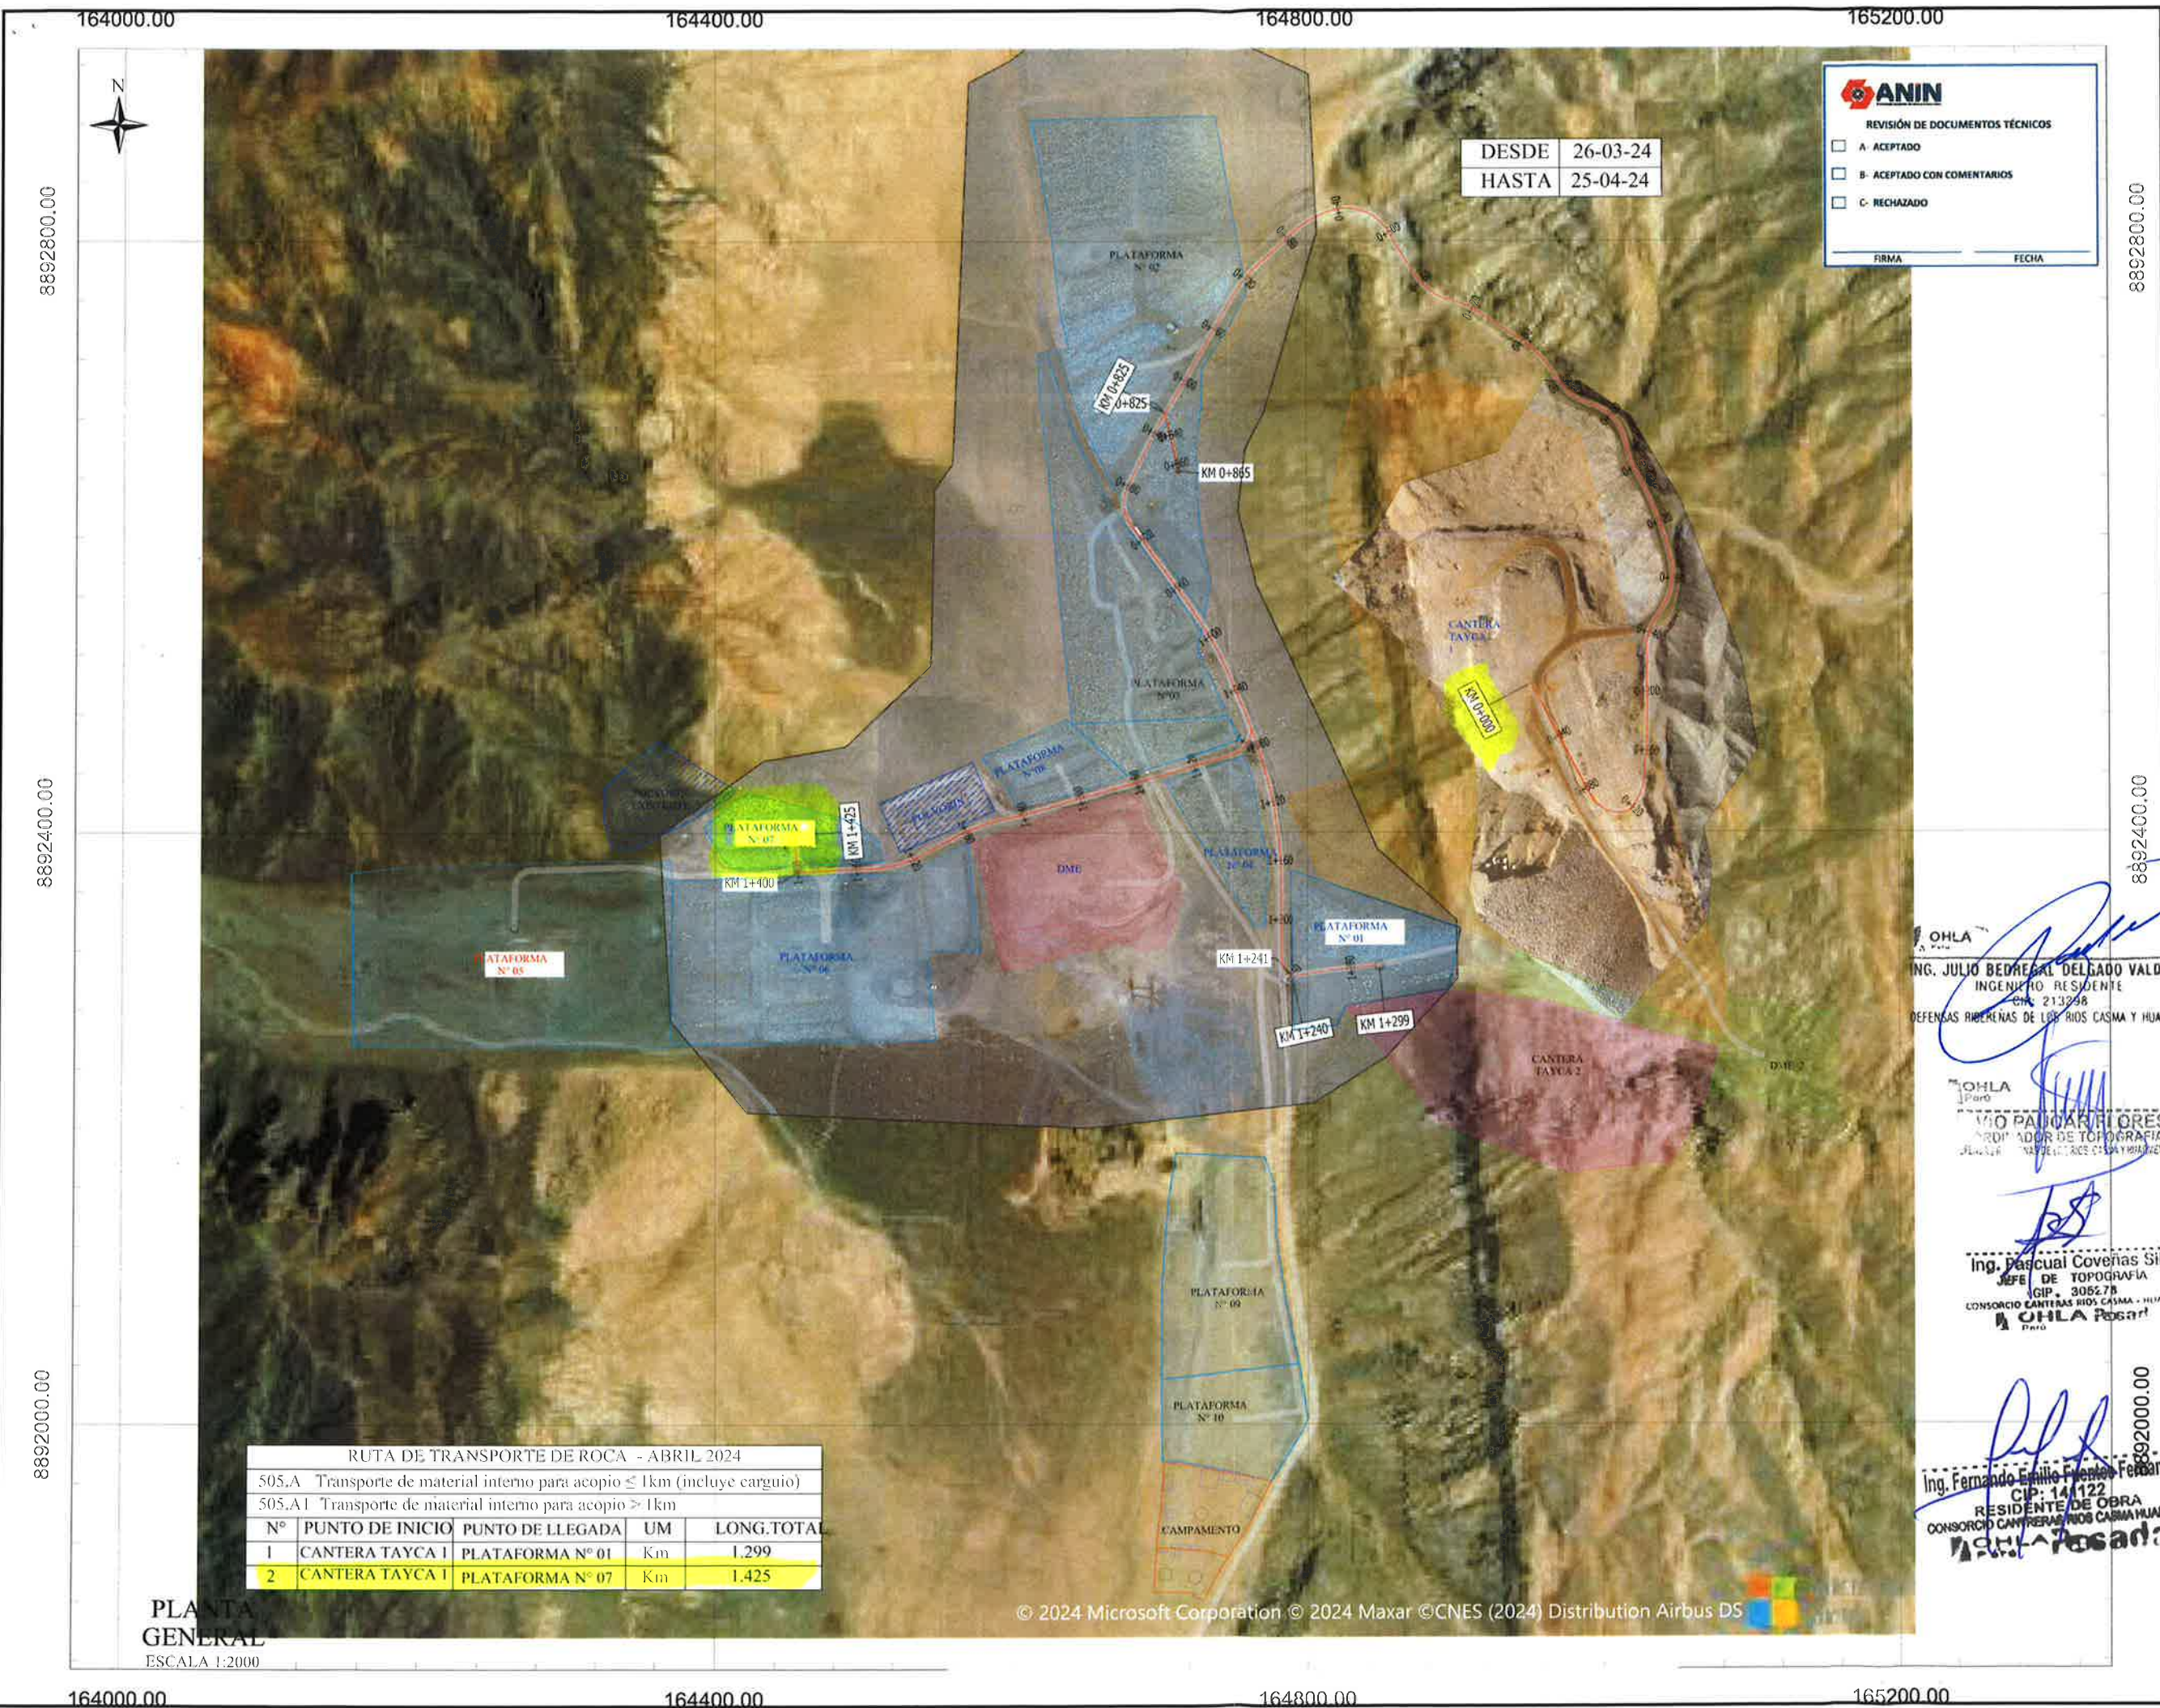

DESDE 26-03-24
HASTA 25-04-24

REVISIÓN DE DOCUMENTOS TÉCNICOS

☐ A- ACEPTADO

☐ B- ACEPTADO CON COMENTARIOS

☐ C- RECHAZADO

FIRMA

FECHA

RUTA DE TRANSPORTE DE ROCA - ABRIL 2024				
505.A Transporte de material interno para acopio ≤ 1km (incluye carguio)				
505.A1 Transporte de material interno para acopio > 1km				
N°	PUNTO DE INICIO	PUNTO DE LLEGADA	UM	LONG.TOTAL
1	CANTERA TAYCA 1	PLATAFORMA N° 01	Km	1.299
2	CANTERA TAYCA 1	PLATAFORMA N° 07	Km	1.425

PLANTA GENERAL
ESCALA 1:2000

© 2024 Microsoft Corporation © 2024 Maxar ©CNES (2024) Distribution Airbus DS

LIBRACIÓN

Rev. N°	25.04.2024	EMITIDO PARA APROBACIÓN	MH	JC
Rev. M	25.03.2024	EMITIDO PARA APROBACIÓN	MH	JC
Rev. L	25.02.2024	EMITIDO PARA APROBACIÓN	MH	JC
REV. N°	FECHA	DESCRIPCIÓN DE LA REVISIÓN	REVISADO	DIRECTOR
DISEÑO:	Pascual Coveñas	25.04.2024		
DIBUJO:	Peter Marcelo	25.04.2024		
REVISIÓN:	Max Huaman	25.04.2024		
APROBACIÓN:	Fernando Fuentes	25.04.2024		
DIRECTOR DE PROYECTO:	José Cabello	25.04.2024		

CONSORCIO CANTERAS RÍOS CASMA - HUARMAY

ING. JULIO BEDREGAL DELGADO VALDIVIA
INGENIERO RESIDENTE
CIP: 213298
DEFENSAS RIBEREÑAS DE LOS RÍOS CASMA Y HUARMAY

ING. PASCUAL COVEÑAS SILVA
JEFE DE TOPOGRAFÍA
CIP: 305278
CONSORCIO CANTERAS RÍOS CASMA - HUARMAY

ING. FERNANDO FUENTES FERNÁNDEZ
RESIDENTE DE OBRA
CONSORCIO CANTERAS RÍOS CASMA - HUARMAY

PERU

Presidencia del Consejo de Ministros

PROYECTO:
"ENTREGA DE LAS DEFENSAS RIBEREÑAS DE LOS RÍOS CASMA Y HUARMAY (PAQUETE 4)"

"OPERACIÓN Y EXPLOTACIÓN DE LA CANTERA DE ROCA CUENCA HUARMAY"

PLANO
RUTA DE TRANSPORTE DESDE CANTERA TAYCA 1 A PLATAFORMAS DE ACOPIO

ESPECIALIDAD:
TOPOGRAFÍA

USO:
GENERAL

ZONA:
RÍO HUARMAY-HUARMAY-ANCASH

ESCALA:
INDICADAS

FECHA:
25.04.2024

REV:
Rev. N

CÓDIGO DEL PLANO:
400199-OHL001-501-RT-OC-VAL-001