



REGISTRO DE CONTROL TOPOGRAFICO

CO-PE-1PE406-QA-PN-006
F-006

PROYECTO : "PAQUETE 4: ENTREGA DE LAS DEFENSAS RIBEREÑAS DE LOS RÍOS CASMA Y HUARMEY"

CONTRATO : P1- OPERADOR DE CANTERAS HUARMEY

CODIGO DE PROYECTO : 2501291 REGISTRO N° : T1-RT-026

UBICACIÓN : HUARMEY SECTOR 1 PARTE ALTA FECHA : 25/05/2024

PLANO DE REFERENCIA : 400199-OHL001-501-RT-OC-VAL-020-2 PROGRESIVA : 16+500

DESCRIPCIÓN GENERAL : 505.A Transporte de material interno para acopio ≤ 1 km (incluye carguio)
505.A1 Transporte de material interno para acopio > 1 km

INSPECCION TOPOGRAFICA

ITEM	DESCRIPCION TOPOGRAFICA	NOTAS	CONFORME	NO CONFORME
001	Marcos preliminares	Verificado	☒	☐
002	Línea base de topografía	Verificado	☒	☐
003	Nivelación de los Rellenos	N/A	☐	☐
004	Nivelación final de los Rellenos	N/A	☐	☐
005	Layout de estacas	Delimitado	☒	☐
006	Nivelación de la excavación	N/A	☐	☐
007	Nivelación final de la excavación	N/A	☐	☐
008	Niveles y geometría	Conforme	☒	☐
009	Revisión de limpieza y remoción	N/A	☐	☐
010	Verificación de equipo topográfico	Verificado	☒	☐
011	Certificado de Calibración	Conforme	☒	☐

OBSERVACIONES:

505.A Transporte de material interno para acopio ≤ 1 km (incluye carguio)

505.A1 Transporte de material interno para acopio > 1 km

DESDE CANTERA TAYCA HACIA PLATAFORMA N°6

LONGITUD DE RUTA: 1.313 Km

Ing. Pascual Covenas Silva
JEFE DE TOPOGRAFIA
CIP. 305278
CONSORCIO CANTERAS RIOS CASMA - HUARMEY
OHLA Rosada
Perú

Residente Subcontratista:

Nombre:

Cargo:

Ing. Fernando Emilio Fuentes Fernandez

Fecha: CIP. 144122

RESIDENTE DE OBRA

CONSORCIO CANTERAS RIOS CASMA HUARMEY

OHLA Rosada

Jefe de Topografía Contratista:

Nombre:

Cargo:

Fecha:

SILVIO PANCAR FLORES

COORDINADOR DE TOPOGRAFIA

DEFENSAS RIBERENAS DE LOS RIOS CASMA Y HUARMEY

Firma:

Supervisión de ANIN:

Nombre:

Cargo:

Fecha:

Ing. Jorge Julio Espichán Aviles

GESTOR DE OBRA ANIN - CH - PAQ. 4

Firma:

31/05/2024

Residente de contratista:

Nombre:

Cargo:


Fecha:

Ing. Julio Bedregal Delgado Valdovinos

RESIDENTE DE OBRA

CIP. 13298

CONSORCIO CANTERAS RIOS CASMA - HUARMEY

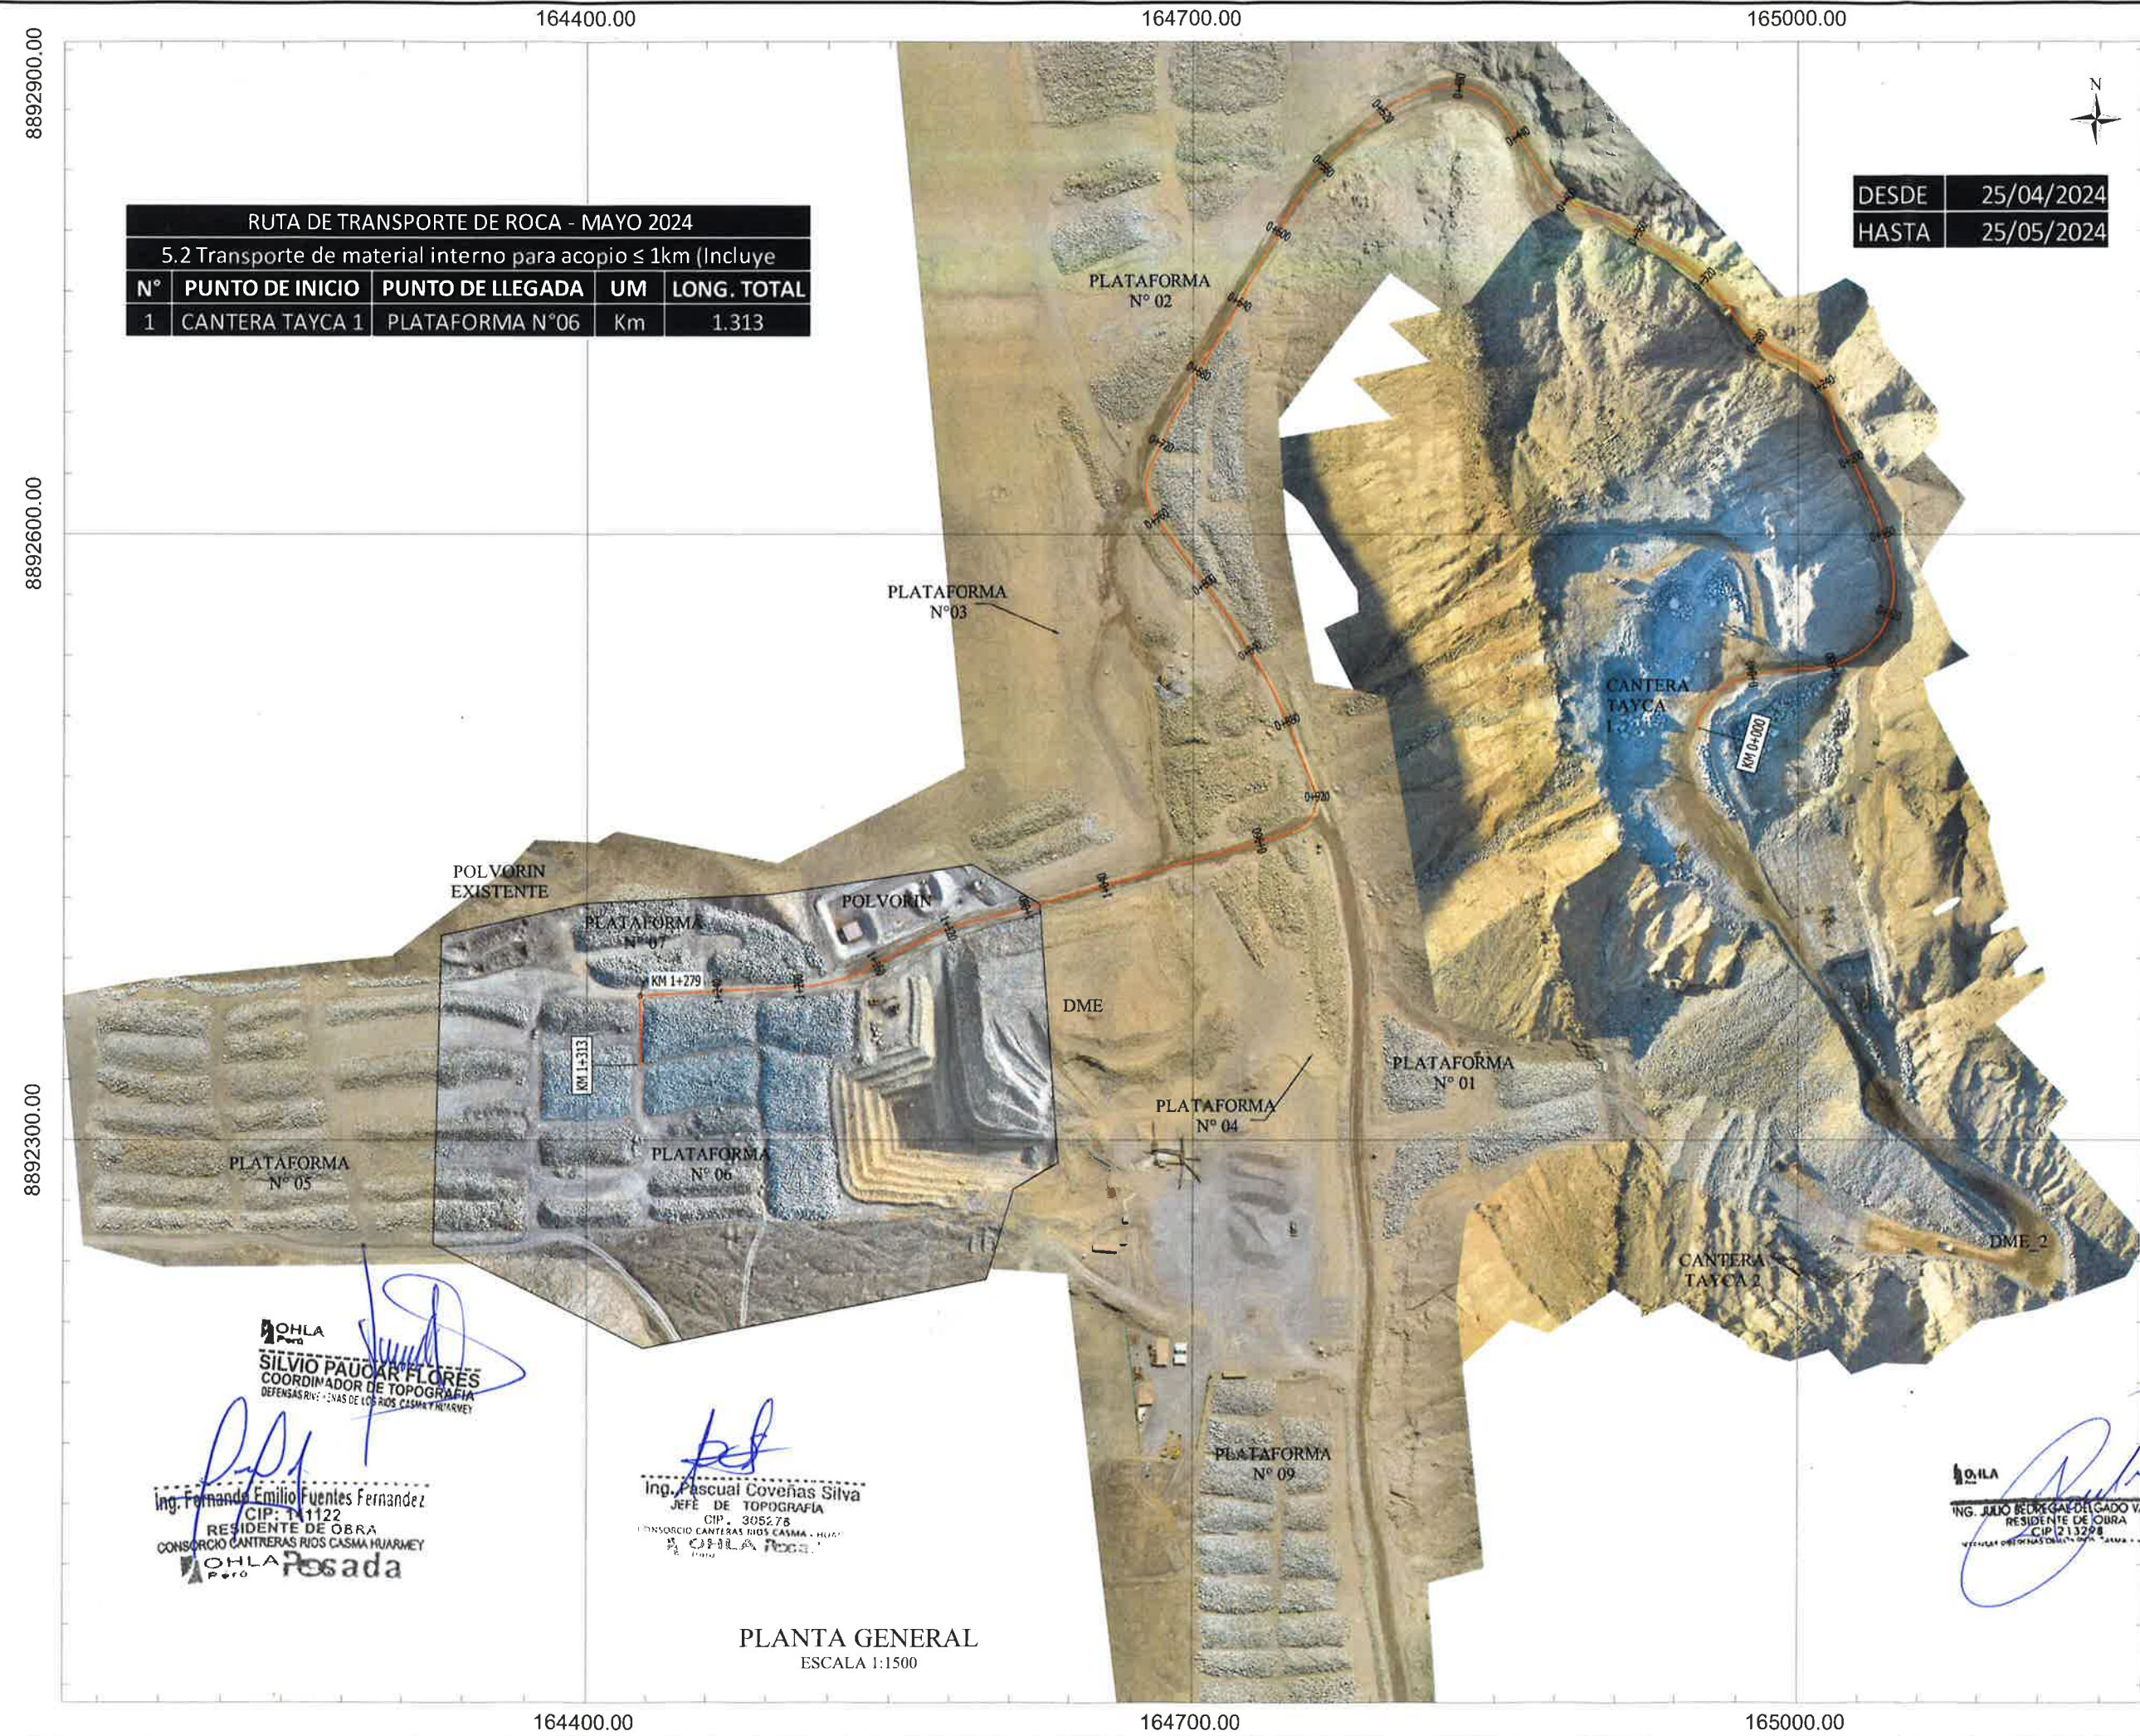

RUTA DE TRANSPORTE DE ROCA - MAYO 2024				
5.2 Transporte de material interno para acopio ≤ 1km (Incluye				
N°	PUNTO DE INICIO	PUNTO DE LLEGADA	UM	LONG. TOTAL
1	CANTERA TAYCA 1	PLATAFORMA N°06	Km	1.313

DESDE	25/04/2024
HASTA	25/05/2024

UBICACION

Rev. G	25.05.2024	EMITIDO PARA APROBACION	MH	JC
Rev. E	25.05.2024	EMITIDO PARA APROBACION	MH	JC
Rev. D	25.05.2024	EMITIDO PARA APROBACION	MH	JC
Rev. C	25.05.2024	EMITIDO PARA APROBACION	MH	JC
Rev. B	25.05.2024	EMITIDO PARA APROBACION	MH	JC
Rev. A	25.05.2024	EMITIDO PARA APROBACION	MH	JC
Rev. N°	FECHA	DESCRIPCION DE LA REVISION	REVISOR	DIRECCION
DISEÑO:	FECHA	FIRMA		
Pascual Coveñas	25.05.2024			
DIBUJO:	FECHA	FIRMA		
Jorge Herrera	25.05.2024			
REVISION:	FECHA	FIRMA		
Max Huaman	25.05.2024			
APROBACION:	FECHA	FIRMA		
Hernán Ayala	25.05.2024			
DIRECTOR DE PROYECTO:	FECHA	FIRMA		
José Cabello	25.05.2024			

CONSORCIO CANTERAS RÍOS CASMA - HUARMEY

RECONSTRUCCIÓN CON CAMBIOS

PROYECTO:
"ENTREGA DE LAS DEFENSAS RIBERENAS DE LOS RÍOS CASMA Y HUARMEY (PAQUETE 4)"

"OPERACIÓN Y EXPLOTACIÓN DE LA CANTERA DE ROCA CUENCA HUARMEY"

PLANO

RUTA DE TRANSPORTE DESDE CANTERA TAYCA 1 A PLATAFORMAS DE ACOPIO

ESPECIALIDAD:

TOPOGRAFÍA

USO:

GENERAL

ZONA:

RÍO HUARMEY-HUARMEY-ANCASH

ESCALA:	FECHA:	REV:
INDICADAS	25.05.2024	Rev. G

CÓDIGO DEL PLANO:

400199-OHL001-501-RT-OC-VAL-020-2

SILVIO PAUCAR FLORES
COORDINADOR DE TOPOGRAFIA
DEFENSAS RIBERENAS DE LOS RÍOS CASMA Y HUARMEY

Ing. Fernando Emilio Fuentes Fernandez
CIP: 11122
RESIDENTE DE OBRA
CONSORCIO CANTERAS RÍOS CASMA - HUARMEY
OHLA Posada

Ing. Pascual Coveñas Silva
JEFE DE TOPOGRAFIA
CIP: 305278
CONSORCIO CANTERAS RÍOS CASMA - HUARMEY
OHLA Posada

ING. JULIO BEDREGAL DELGADO VALDIVIA
RESIDENTE DE OBRA
CIP: 213298
CONSORCIO CANTERAS RÍOS CASMA - HUARMEY
OHLA Posada

PLANTA GENERAL
ESCALA 1:1500