



REGISTRO DE CONTROL TOPOGRAFICO

CO-PE-1PE406-QA-PN-006
F-006

PROYECTO : "PAQUETE 4: ENTREGA DE LAS DEFENSAS RIBEREÑAS DE LOS RÍOS CASMA Y HUARMEY"

CONTRATO : P1- OPERADOR DE CANTERAS HUARMEY

CODIGO DE PROYECTO : 2501291 REGISTRO N° : T1-RT-027

UBICACIÓN : HUARMEY SECTOR 1 PARTE ALTA FECHA : 25/05/2024

PLANO DE REFERENCIA : 400199-OHL001-501-RT-OC-VAL-020-3 PROGRESIVA : 16+500

DESCRIPCIÓN GENERAL : 505.A Transporte de material interno para acopio $\leq$ 1 km (incluye carguio)
505.A1 Transporte de material interno para acopio $>$ 1 km

INSPECCION TOPOGRAFICA

ITEM	DESCRIPCION TOPOGRAFICA	NOTAS	CONFORME	NO CONFORME
001	Marcos preliminares	Verificado	☒	☐
002	Línea base de topografía	Verificado	☒	☐
003	Nivelación de los Rellenos	N/A	☐	☐
004	Nivelación final de los Rellenos	N/A	☐	☐
005	Layout de estacas	Delimitado	☒	☐
006	Nivelación de la excavación	N/A	☐	☐
007	Nivelación final de la excavación	N/A	☐	☐
008	Niveles y geometría	Conforme	☒	☐
009	Revisión de limpieza y remoción	N/A	☐	☐
010	Verificación de equipo topográfico	Verificado	☒	☐
011	Certificado de Calibración	Conforme	☒	☐

OBSERVACIONES:

505.A Transporte de material interno para acopio $\leq$ 1 km (incluye carguio)505.A1 Transporte de material interno para acopio $>$ 1 km

DESDE CANTERA TAYCA HACIA PLATAFORMA N°2

LONGITUD DE RUTA: 0.652 Km

Ing. Pascual Coveñas Silva
JEFE DE TOPOGRAFIA
CIP - 305578
CONSORCIO CANTERAS RIOS CASMA - HUARMEY
OHLA Rosada

Residente Subcontratista:

Nombre: Fernando Emilio Fuentes Fernandez
Cargo: JEFE DE OBRA
Firma: SORCIO CANTERAS RIOS CASMA HUARMEY
OHLA Rosada

Jefe de Topografia Contratista:


Nombre: ILVIO PAUCAR FLORES
Cargo: JEFE DE TOPOGRAFIA
Firma: SORCIO CANTERAS RIOS CASMA HUARMEY

Supervisión de ANIN:

Nombre: Ing. Jorge Julio Espichán Avilés
Cargo: GESTOR DE OBRA ANIN - CH - PAQ.4
Fecha: 31/05/2024
Firma:

Residente de contratista:

Nombre: ING. JULIO BEDOZ GAL DELGADO VALDIVIA
Cargo: RESIDENTE DE OBRA
Firma: CIP 213298

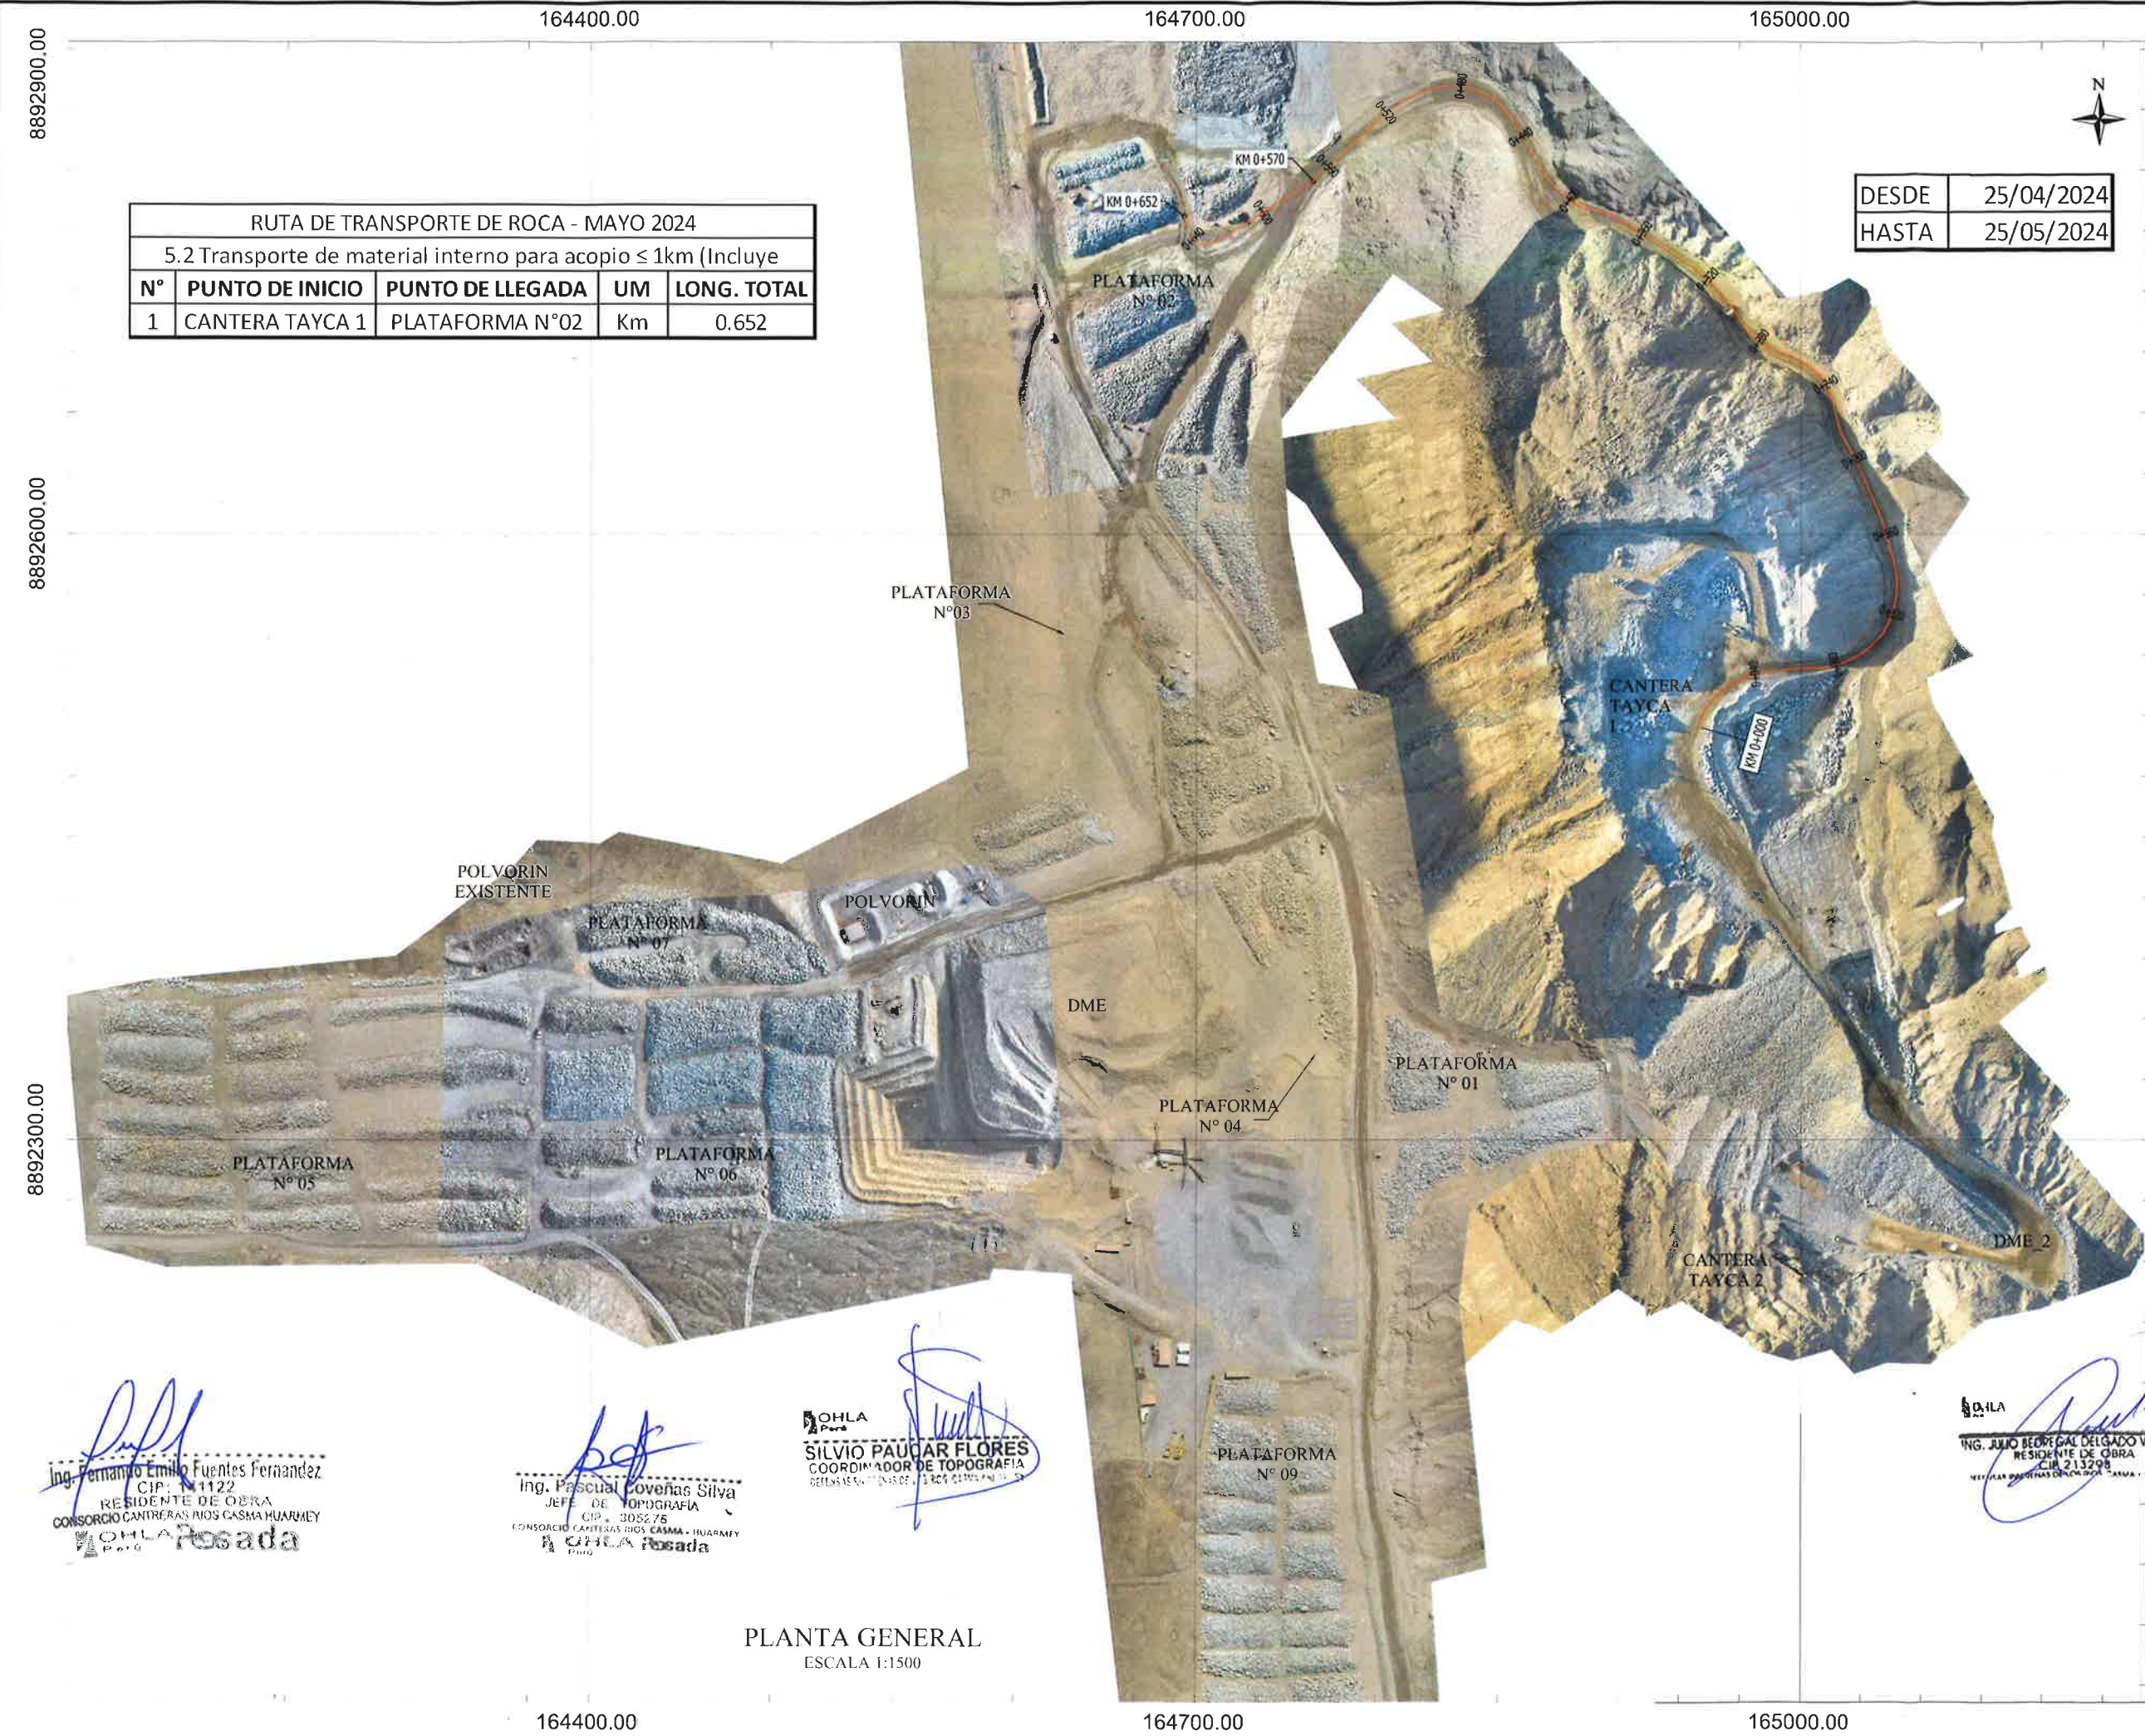

RUTA DE TRANSPORTE DE ROCA - MAYO 2024				
5.2 Transporte de material interno para acopio ≤ 1km (Incluye				
N°	PUNTO DE INICIO	PUNTO DE LLEGADA	UM	LONG. TOTAL
1	CANTERA TAYCA 1	PLATAFORMA N°02	Km	0.652

DESDE	25/04/2024
HASTA	25/05/2024

UBICACIÓN

Rev. G	25.05.2024	EMITIDO PARA APROBACIÓN	MH	JC
Rev. F	25.05.2024	EMITIDO PARA APROBACIÓN	MH	JC
Rev. E	25.05.2024	EMITIDO PARA APROBACIÓN	MH	JC
Rev. D	25.05.2024	EMITIDO PARA APROBACIÓN	MH	JC
Rev. C	25.05.2024	EMITIDO PARA APROBACIÓN	MH	JC
Rev. B	25.05.2024	EMITIDO PARA APROBACIÓN	MH	JC
Rev. A	25.05.2024	EMITIDO PARA APROBACIÓN	MH	JC
REV. N°	FECHA	DESCRIPCIÓN DE LA REVISIÓN	REVISADO	DIRECCIÓN
DISUNO	25.05.2024	Pascual Coveñas		
DIBUJO	25.05.2024	Jorge Herrera		
REVISIÓN	25.05.2024	Max Huaman		
APROBACIÓN	25.05.2024	Herman Ayulo		
DIRECTOR DE PROYECTO	25.05.2024	José Cabello		

CONSORCIO CANTERAS RÍOS CASMA - HUARMAY

OHLA Posada

PERU Presidencia del Consejo de Ministros

RECONSTRUCCIÓN CON CAMBIOS

PROYECTO: "ENTREGA DE LAS DEFENSAS RIBEREÑAS DE LOS RÍOS CASMA Y HUARMAY (PAQUETE 4)"

"OPERACIÓN Y EXPLOTACIÓN DE LA CANTERA DE ROCA CUENCA HUARMAY"

PLANO

RUTA DE TRANSPORTE DESDE CANTERA TAYCA 1 A PLATAFORMAS DE ACOPIO

ESPECIALIDAD:

TOPOGRAFÍA

USO:

GENERAL

ZONA:

RÍO HUARMAY-HUARMAY-ANCASH

ESCALA:	FECHA:	REV:
INDICADAS	25.05.2024	Rev. G

CÓDIGO DEL PLANO:

400199-OHL001-501-RT-OC-VAL-020-3

PLANTA GENERAL
ESCALA 1:1500

Ing. Fernando Emilio Fuentes Fernandez
CIP: 11122
RESIDENTE DE OBRA
CONSORCIO CANTERAS RÍOS CASMA HUARMAY
OHLA Posada

Ing. Pascual Coveñas Silva
JEFE DE TOPOGRAFIA
CIP: 305275
CONSORCIO CANTERAS RÍOS CASMA - HUARMAY
OHLA Posada

OHLA
PERU
SILVIO PAUCAR FLORES
COORDINADOR DE TOPOGRAFIA
DEFENSAS RIBEREÑAS DE LOS RÍOS CASMA Y HUARMAY
OHLA

OHLA
ING. JULIO REGINAL DELGADO VALDIVIA
RESIDENTE DE OBRA
CIP: 213298
CONSORCIO CANTERAS RÍOS CASMA - HUARMAY
OHLA