

PROYECTO	"PAQUETE 4: ENTREGA DE LAS DEFENSAS RIBEREÑAS DE LOS RÍOS CASMA Y HUARMEY"
----------	--

CONTRATO : P1- OPERADOR DE CANTERAS HUARMEY

CODIGO DE PROYECTO	2501291	REGISTRO N° :	T1-RT-029
---------------------------	----------------	----------------------	------------------

UBICACIÓN	HUARMHEY SECTOR 1 PARTE ALTA	FECHA	: 24/06/2024
-----------	------------------------------	-------	--------------

PLANO DE REFERENCIA	CO-PE-1PE406-GE-RT-254-VAL-21-001	PROGRESIVA	16+500
----------------------------	--	-------------------	---------------

DESCRIPCIÓN GENERAL	505.A Transporte de material interno para acopio ≤ 1 km (incluye carguio)
----------------------------	--

505.A1 Transporte de material interno para acopio > 1 km

ESQUEMA TOPOGRÁFICO:



LONGITUD DE RUTA: 0.800 Km

[illegible]**OBSERVACIONES:**

505.A Transporte de material interno para acopio ≤ 1 km (incluye carguio)

505.A1 Transporte de material interno para acopio > 1 km

DESDE CANTERA TAYCA HACIA PLATAFORMA N°2

LONGITUD DE RUTA: 0.800 Km

Ing. Pascual Covenas Silva
JEFE DE TOPOGRAFIA
CIP. 305278
CONSULTOR EN CARRETERAS RIOS CASIMA - HUARMAY

Residente Subcontratista:

Nombre: Emilio Fuentes Ferrandino
Cargo: RESIDENTE DE OBRA
CIP: 141122
Firma: [Firma]

Jefe de Topografía Contratista:

Nombre: _____
Cargo:  OHLA
Perú
Fecha: _____
Firma:  **SILVIO PAUCAR FLORES**
COORDINADOR DE TOPOGRAFIA

Supervisión de ANIN:

Nombre: _____
Cargo: **Saul A. Bustinza Sancho**
Fecha: **GESTOR DE OBRA**
Firma: **CAP N° 018597**
Por G.P. ANIN

Residente de contratista:

Nombre: _____
Cargo: **SECRETARIO**
Fecha: _____
Firma: _____
ING. JULIO BELTRÁN DELGADO VALDIVIA
RESIDENTE DE OBRA
C.D. 213298

8892900000

8892600.00

8892300.00

164400.00

164700.00

165000.00

8892900000

8892600.00

8892300.00

RUTA DE TRANSPORTE DE ROCA - JUNIO 2024				
5.2 Transporte de material interno para acopio ≤ 1km (Incluye				
N°	PUNTO DE INICIO	PUNTO DE LLEGADA	UM	LONG. TOTAL
1	CANtera TAYCA 1	PLATAFORMA N°02	Km	0.800

DESDE	25/05/2024
HASTA	24/06/2024

UBICACIÓN



Ing. Pascual Covenas Silva
JEFE DE TOPOGRAFIA
CIP. 305278
CONSUELO CANTAS RIOS CASMA - HUARMEY

Rev.	FECHA	DESCRIPCIÓN DE LA REVISIÓN	REVISADO/DIRECTOR
Rev. G	24.06.2024	EMITIDO PARA APROBACIÓN	MH JC
Rev. F	26.06.2024	EMITIDO PARA APROBACIÓN	MH JC
Rev. E	24.06.2024	EMITIDO PARA APROBACIÓN	MH JC
Rev. D	24.06.2024	EMITIDO PARA APROBACIÓN	MH JC
Rev. C	24.06.2024	EMITIDO PARA APROBACIÓN	MH JC
Rev. B	24.06.2024	EMITIDO PARA APROBACIÓN	MH JC
Rev. A	24.06.2024	EMITIDO PARA APROBACIÓN	MH JC
Rev. V	24.06.2024	EMITIDO PARA APROBACIÓN	MH JC

FECHA	FIRMA
24.06.2024	
24.06.2024	
24.06.2024	
24.06.2024	
24.06.2024	
24.06.2024	
24.06.2024	

Ing. Fernando C. Pineda
CIP. 141122
CONSUELO CANTAS RIOS CASMA - HUARMEY

PERU Presidente del Consejo de Ministros

ANIN
AUTORIDAD NACIONAL DE INFRAESTRUCTURA

PROYECTO:
"ENTREGA DE LAS DEFENSAS
RIBERENAS DE LOS RÍOS CASMA
Y HUARMEY (PAQUETE 4)"

"OPERACIÓN Y EXPLOTACIÓN DE LA CANtera
DE ROCA CUENCA HUARMEY"

PLANO:
RUTA DE TRANSPORTE
DESDE CANtera TAYCA 1
A PLATAFORMAS DE ACOPIO


ESPECIALIDAD:
TOPOGRAFÍA

USO:
GENERAL

ZONA:
RÍO HUARMEY-HUARMEY-ANCASH

ESCALA:	FECHA:	REV:
INDICADAS	24.06.2024	Rev. 0

CÓDIGO DEL PLANO:
CO-PE-IPE406-GE-RT-254-VAL-21-001

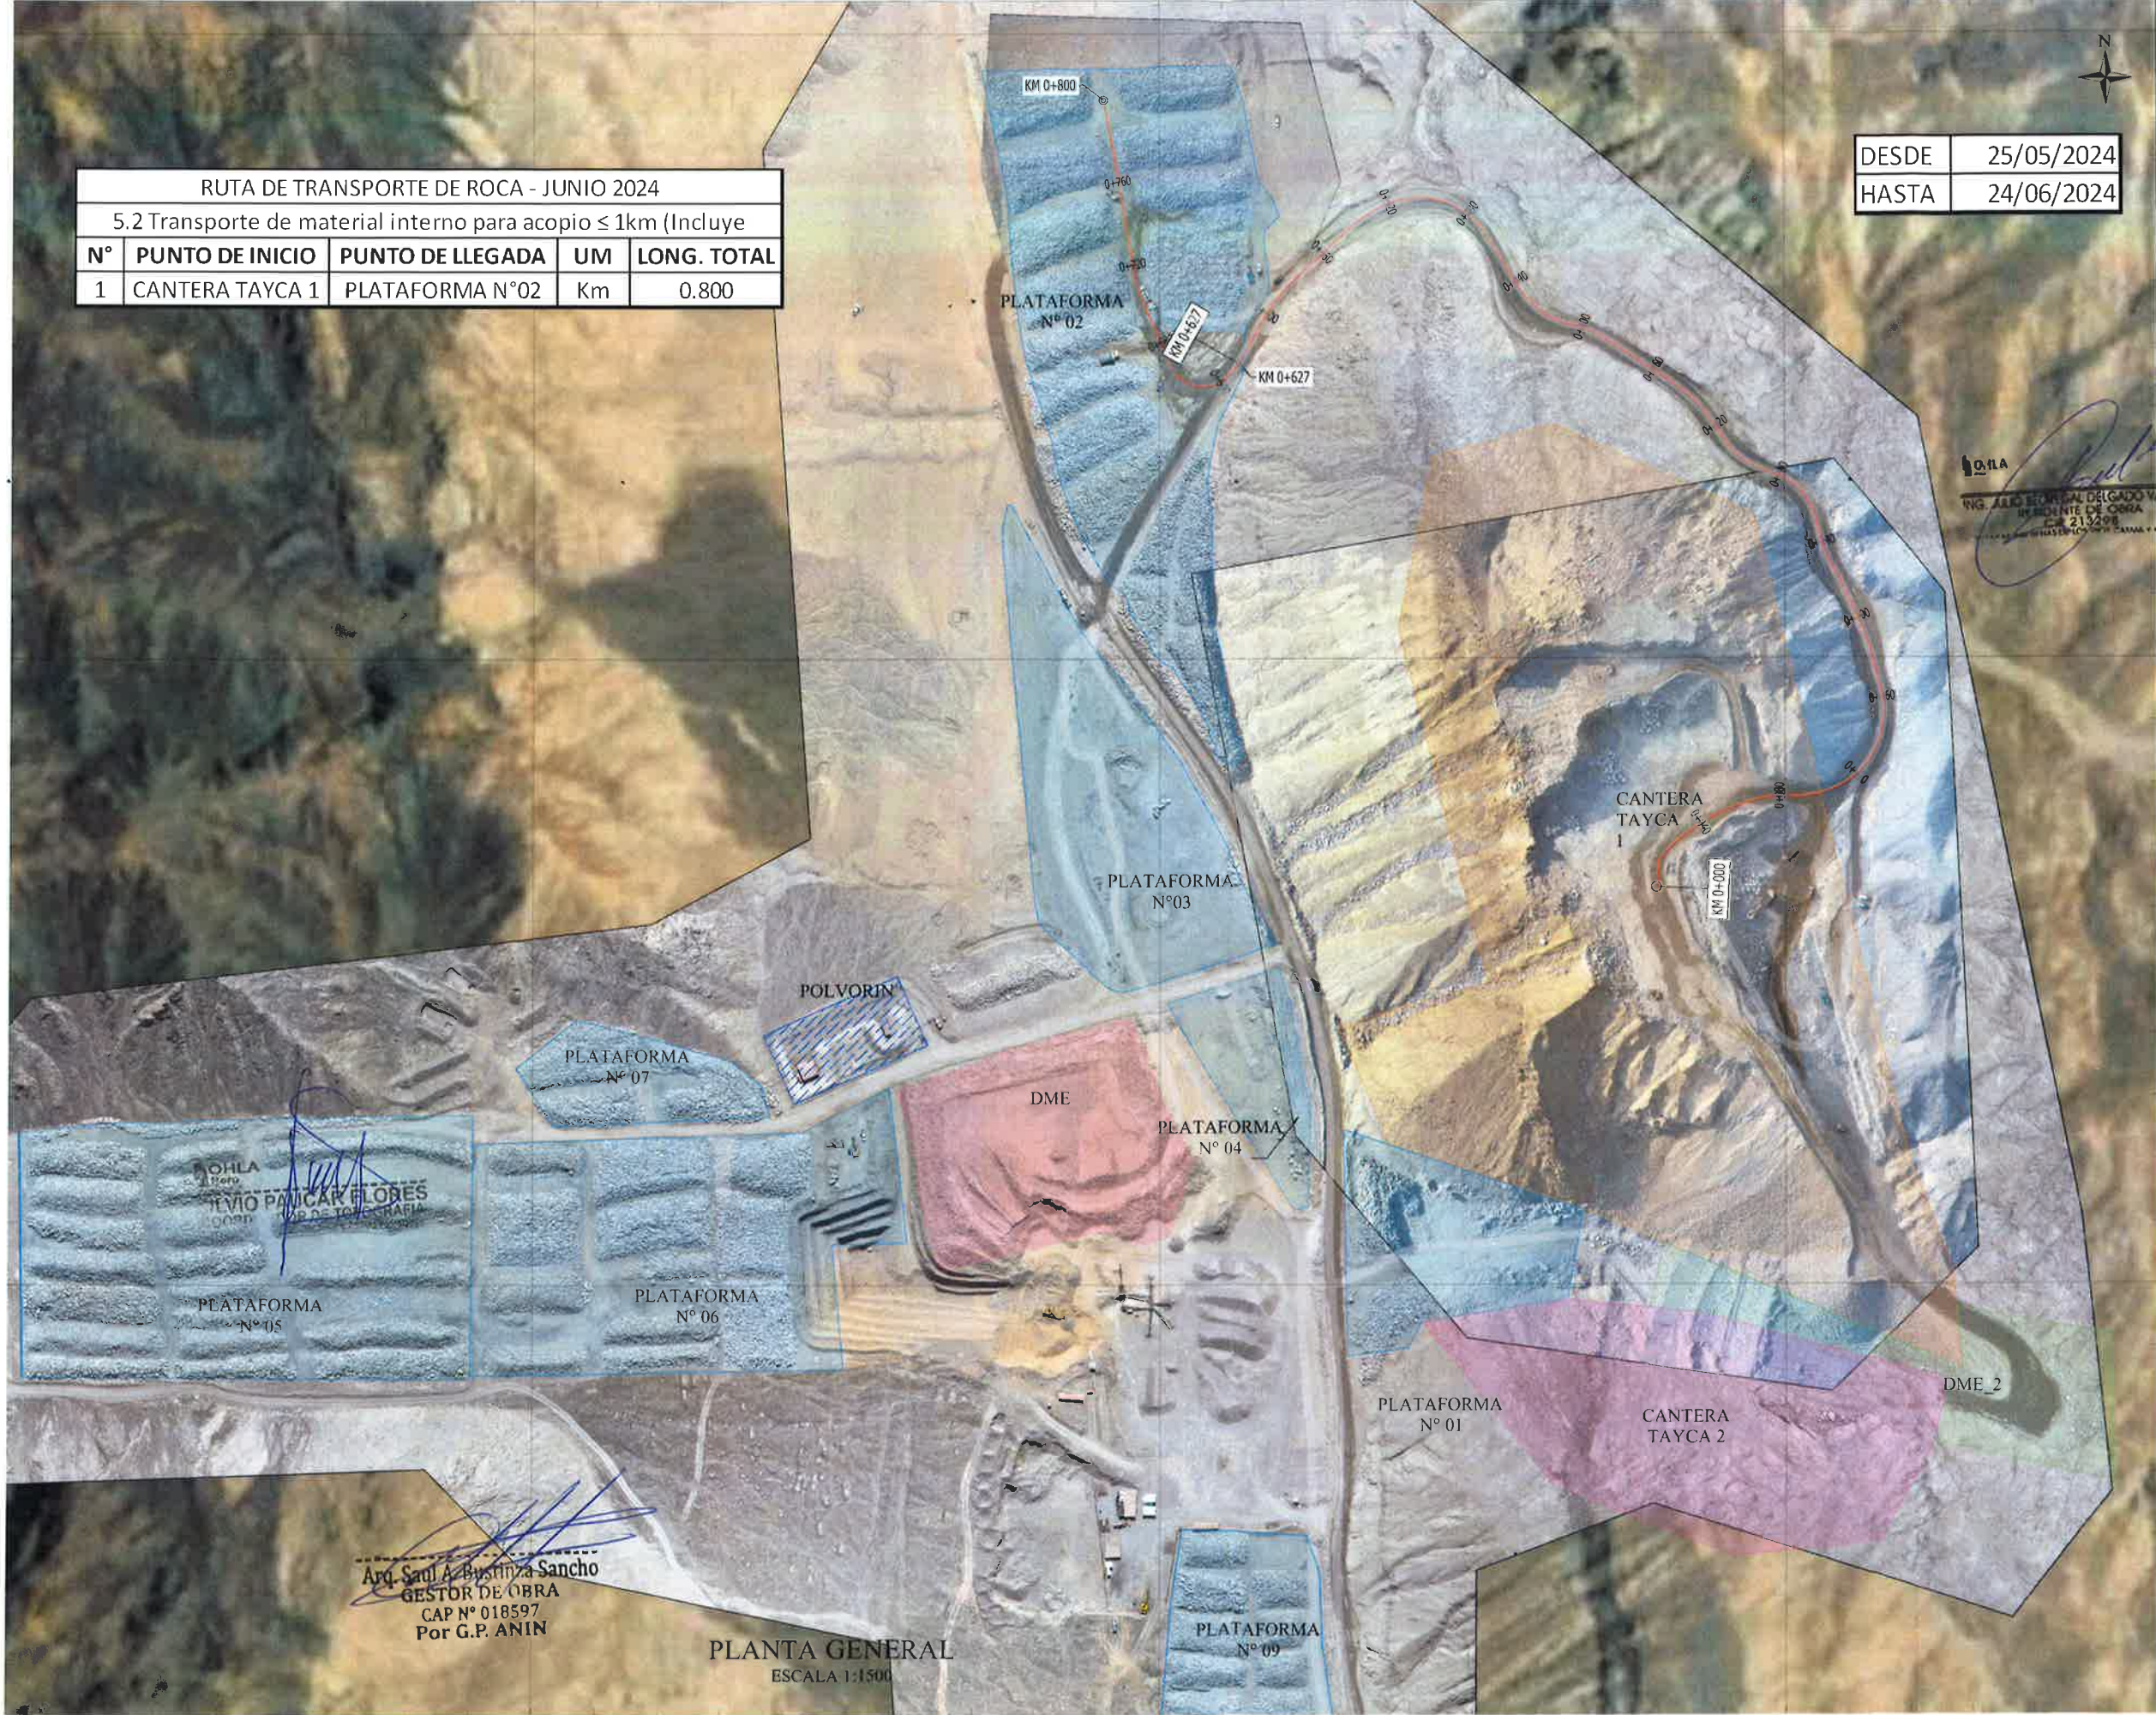

Arq. Saul A. Bustiza Sancho
GESTOR DE OBRA
CAP N° 018597
Por G.P. ANIN

PLANTA GENERAL
ESCALA 1:1500

164400.00

164700.00

165000.00