
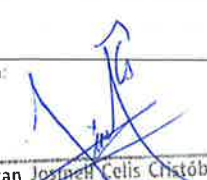
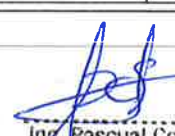


✓ B

		REGISTRO DE CONTROL TOPOGRAFICO		CO-PE-1PE406-QA-PN-006 F-006			
PROYECTO		"PAQUETE 4: ENTREGA DE LAS DEFENSAS RIBEREÑAS DE LOS RÍOS CASMA Y HUARMEY"					
CONTRATO		P1- OPERADOR DE CANTERAS HUARMEY					
CODIGO DE PROYECTO		2501291	REGISTRO N°	T1-RT-034			
UBICACIÓN		HUARMEY SECTOR 1 PARTE ALTA	FECHA	15/08/2024			
PLANO DE REFERENCIA		CO-PE-1PE406-GE-RT-313-VAL-23-001	PROGRESIVA	16+500			
DESCRIPCIÓN GENERAL		505.A Transporte de material interno para acopio ≤ 1km (incluye carguio) 505.A1 Transporte de material interno para acopio > 1km					
ESQUEMA TOPOGRÁFICO:							
LONGITUD DE RUTA: 0.815 Km							
N° PUNTO	COORDENADAS		FECHA DE INSPECCION ANTERIOR	ELEVACION NIVEL ANTERIOR	FECHA DE INSPECCION ACTUAL	ELEVACION NIVEL ACTUAL	DIFERENCIA
	NORTE	ESTE					
001	8892490.330	164938.720				200.150	
002	8892594.930	164652.720				120.500	
OBSERVACIONES:							
505.A Transporte de material interno para acopio ≤ 1km (incluye carguio) 505.A1 Transporte de material interno para acopio > 1km DESDE CANTERA TAYCA HACIA PLATAFORMA N°2 LONGITUD DE RUTA: 0.815 Km							
Subcontratista:		Contratista:		Supervisión de Calidad:		Gerente de Proyecto:	
Nombre:		Nombre:		Nombre:		Nombre:	
Cargo:		Cargo:		Cargo:		Cargo:	
Fecha:		Fecha:		Fecha:		Fecha:	
Firma:		Firma:		Firma:		Firma:	
 Jhonatan Joseph Celis Cristóbal JEFE DE CALIDAD OBRA CIP: 201870 CONSORCIO CANTERAS RÍOS CASMA - HUARMEY OHILA Pasada 15-08-24		 Allen O. Castillo Arévalo ESPECIALISTA DE CALIDAD CIP 103387 DEFENSAS RIBEREÑAS DE LOS RÍOS CASMA Y HUARMEY OHILA Perú		 Ruperto J. Pejerrey Campodónico Supervisor de Calidad - ANIN CP: 55282 26-08-2024		 Ing. Pascual Coveñas Silva JEFE DE TOPOGRAFIA CIP. 306278 CONSORCIO CANTERAS RÍOS CASMA - HUARMEY OHILA Pasada 26-08-24	

889299000000
8892600.00
8892300.00

164400.00 164700.00 165000.00

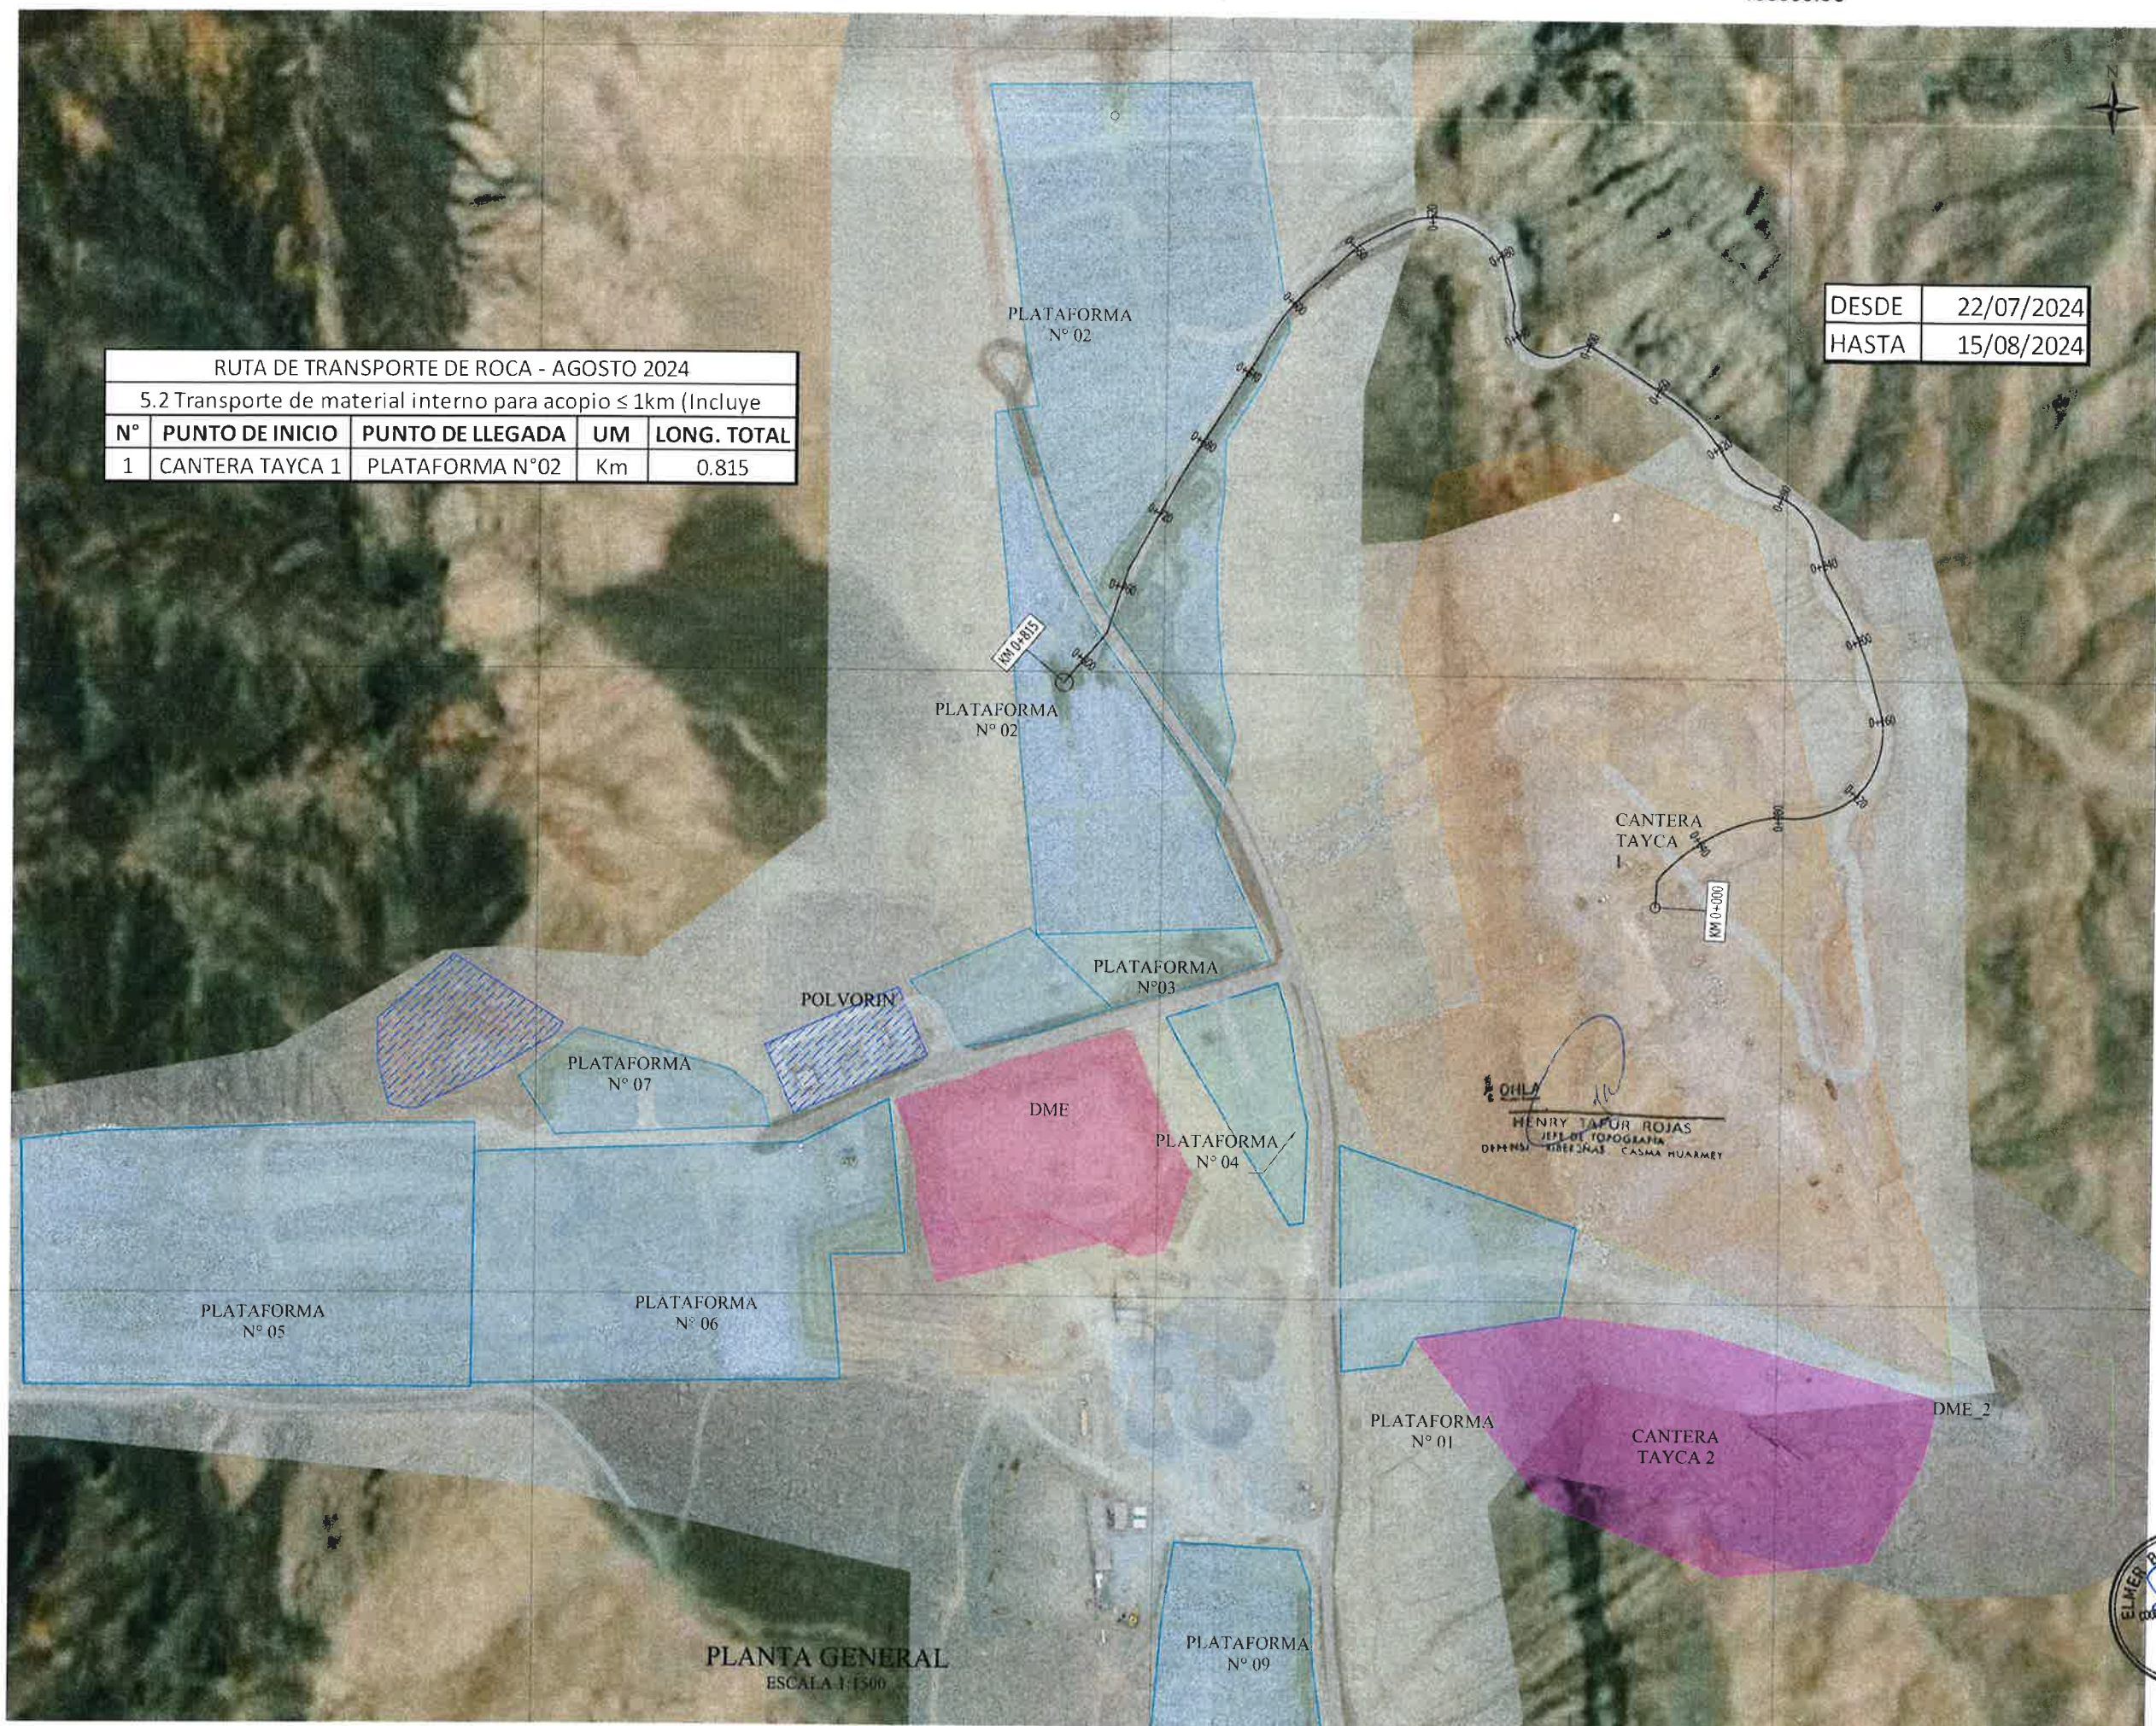

RUTA DE TRANSPORTE DE ROCA - AGOSTO 2024				
5.2 Transporte de material interno para acopio ≤ 1km (Incluye				
N°	PUNTO DE INICIO	PUNTO DE LLEGADA	UM	LONG. TOTAL
1	CANTERA TAYCA 1	PLATAFORMA N°02	Km	0.815

DESDE	22/07/2024
HASTA	15/08/2024

PLANTA GENERAL
ESCALA 1:1500

889299000000
8892600.00
8892300.00

UBICACION

Ing. Pascual Coveñas
JEFE DE TOPOGRAFIA
CIP: 305278
CONSORCIO CANTERAS RÍOS CASMA - HUARMAY
OHLA Pasada

REV. N°	FECHA	DESCRIPCION DE LA REVISIÓN	REVISADO/DIRECTOR
Rev. A	15.08.2024	EMENDADO PARA APROBACION	MH
Rev. N°	FECHA	DESCRIPCION DE LA REVISIÓN	REVISADO/DIRECTOR
DISENO	15.08.2024	Pascual Coveñas	
DIBUJO	15.08.2024	Jorge Henara	
REVISION	15.08.2024	Max Humari	
APROBACION	15.08.2024	Herman Ayala	
DIRECTOR DE PROYECTO	15.08.2024	José Cabello	

CONSORCIO CANTERAS RÍOS CASMA - HUARMAY
OHLA Pasada
Perú
Jhonatan Josmar Celis Cristóbal
JEFE DE CALIDAD - OHLA
CIP: 201848
CONSORCIO CANTERAS RÍOS CASMA - HUARMAY
OHLA Pasada
PERÚ
Presidencia del Consejo de Ministros

ANIN
AUTORIDAD NACIONAL DE INFRAESTRUCTURA

PROYECTO:
"ENTREGA DE LAS DEFENSAS
RIBEREÑAS DE LOS RÍOS CASMA
Y HUARMAY (PAQUETE 4)"

"OPERACIÓN Y EXPLOTACIÓN DE LA CANTERA
DE ROCA CUENCA HUARMAY"

PLANO
RUTA DE TRANSPORTE
DESDE CANTERA TAYCA 1
A PLATAFORMA N°02

ESPECIALIDAD:
TOPOGRAFÍA

GENERAL

ELMER BERROSPE CAMA
COORDINADOR DE CALIDAD
GESTOR
CIP: 226124
ZONA
RÍO HUERMAY-HUARMAY-ANCASH

ESCALA:	FECHA:	REV.:
INDICADAS	15.08.2024	Rev. 0

CÓDIGO DEL PLANO:
CO-PE-IPE406-GE-RT-313-VAL-23-001