

8892900.00

8892600.00

8892300.00


164400.00

164700.00

165000.00

RUTA DE TRANSPORTE DE ROCA - AGOSTO 2024				
5.2 Transporte de material interno para acopio ≤ 1km (Incluye				
N°	PUNTO DE INICIO	PUNTO DE LLEGADA	UM	LONG. TOTAL
1	CANtera TAYCA 1	PLATAFORMA N°06	Km	1.347

DESDE	22/07/2024
HASTA	15/08/2024

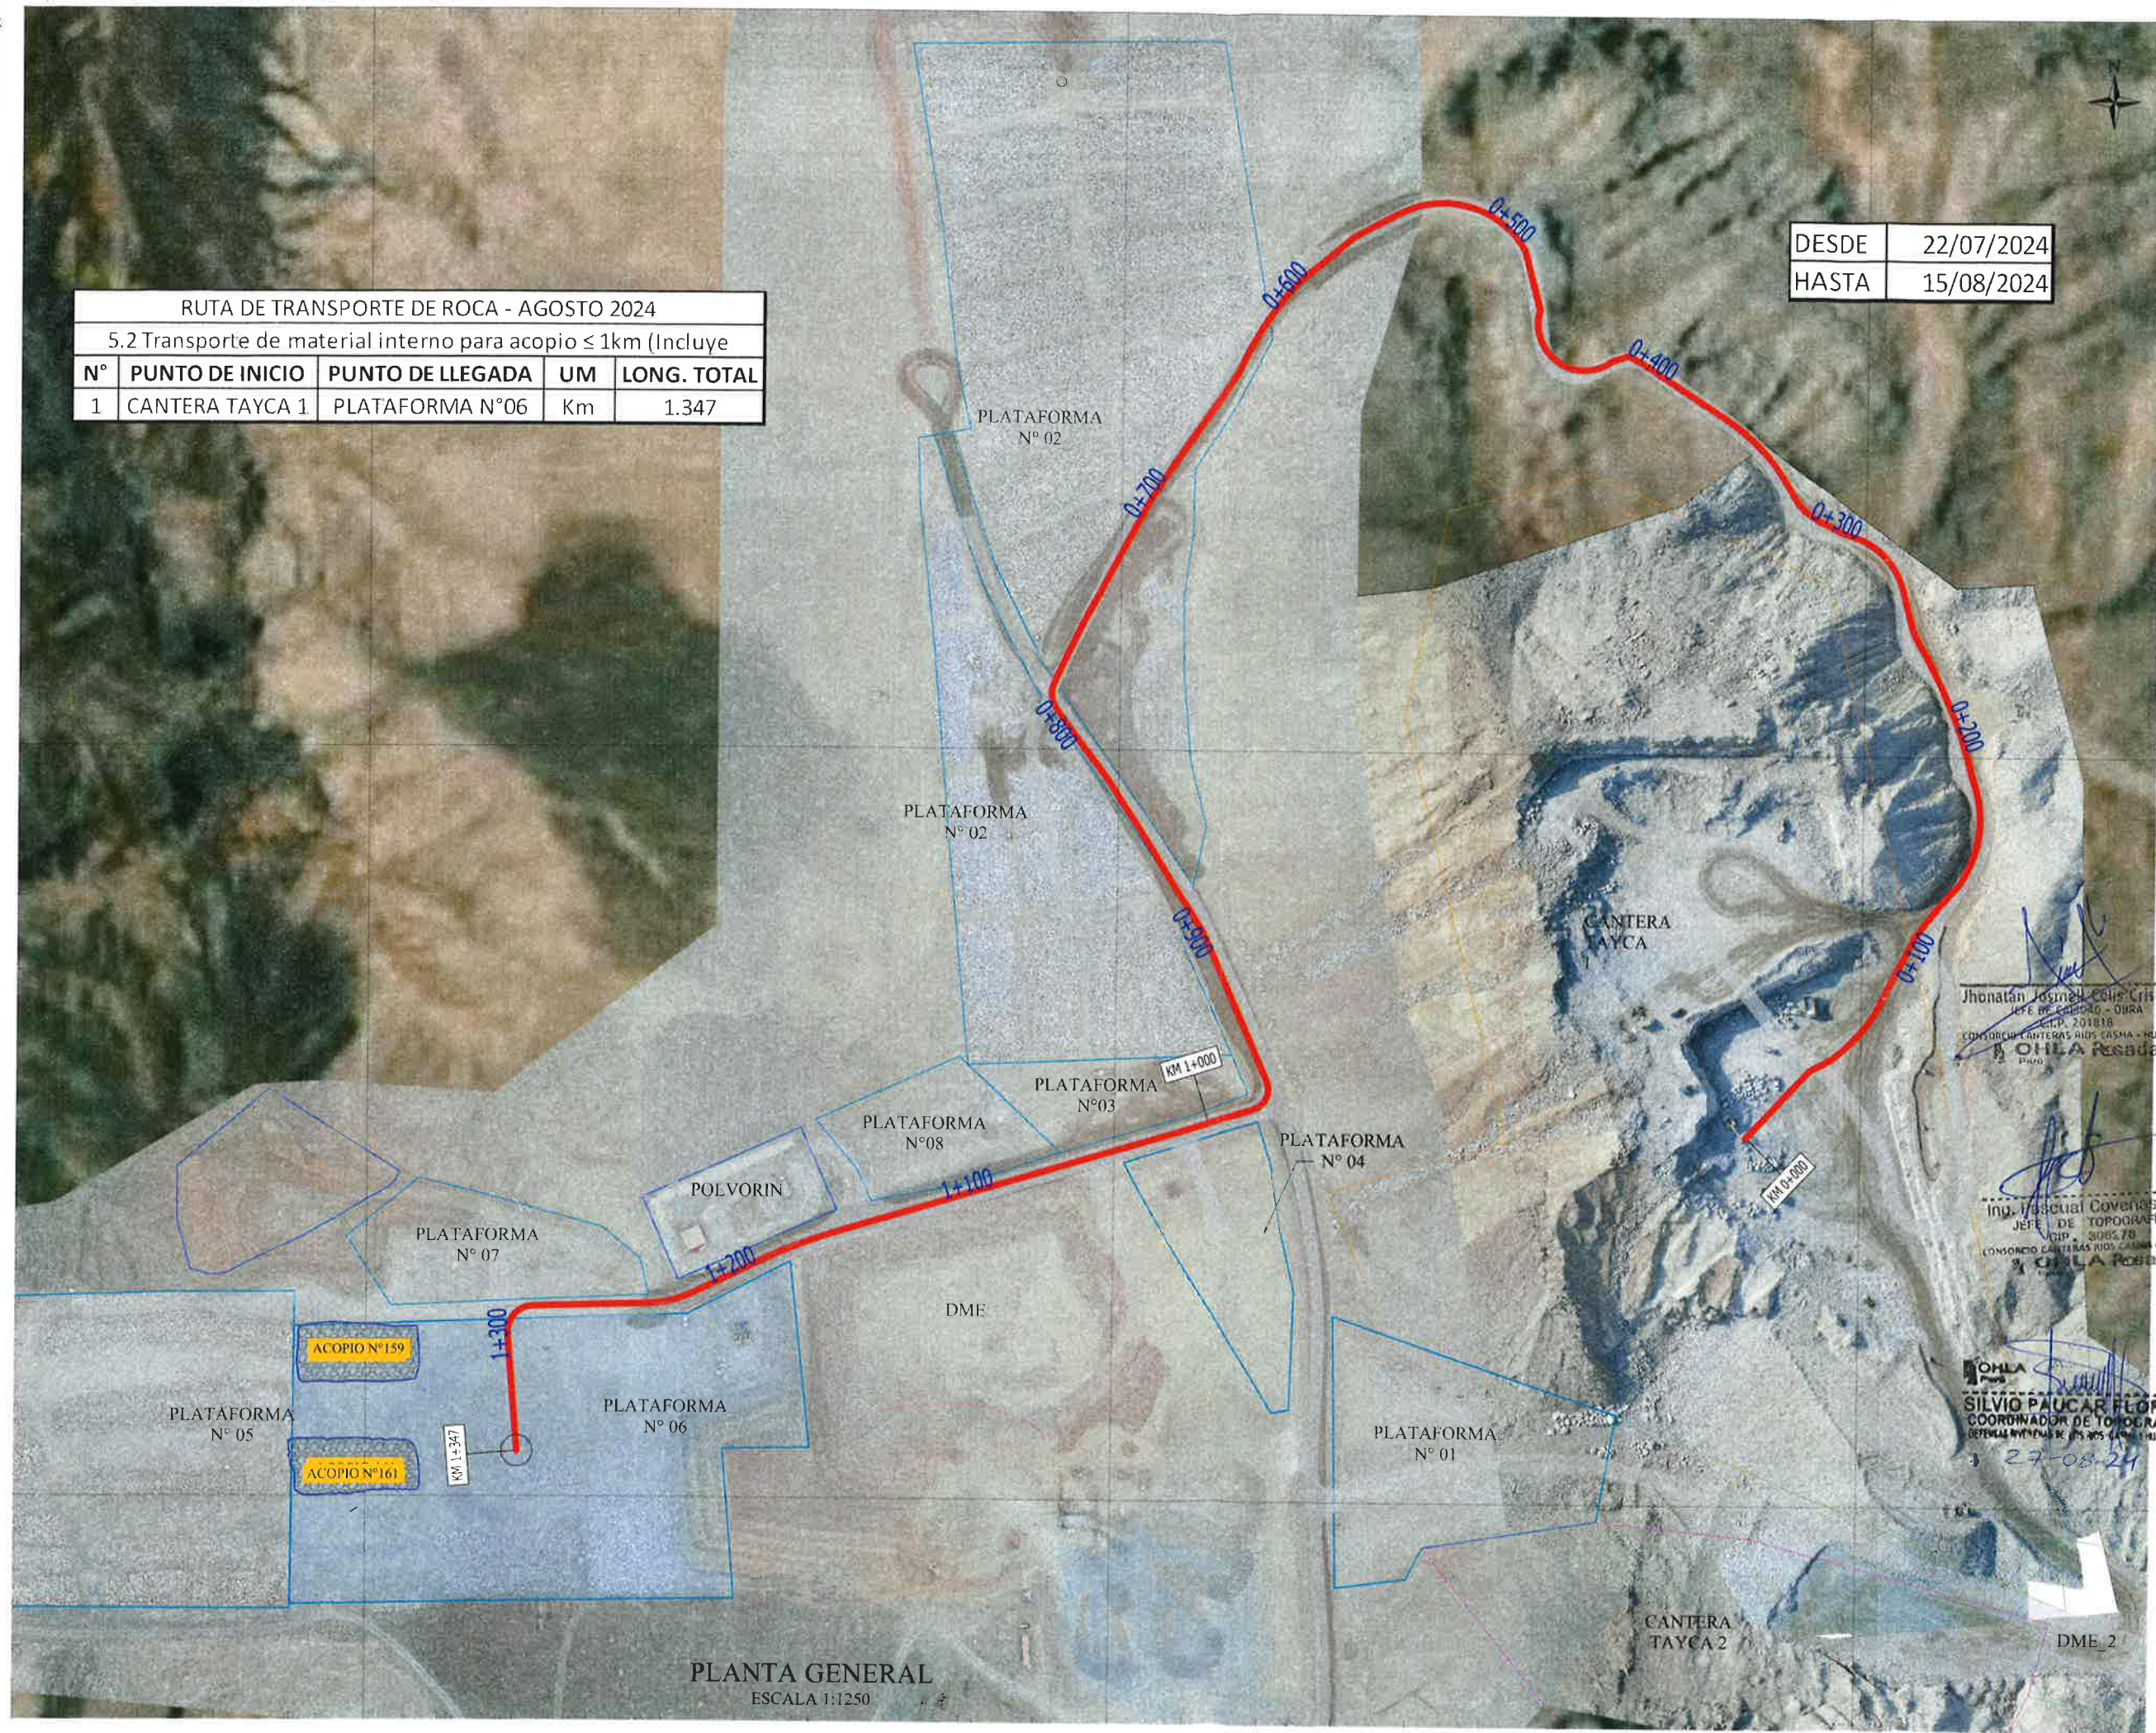

PLANTA GENERAL
ESCALA 1:1250

164400.00

164700.00

165000.00

8892900.00

8892600.00

8892300.00

UBICACIÓN

Rev. A	22/07/2024	VALIDADO PARA APROBACIÓN	MH
Rev. N°	FECHA	DESCRIPCIÓN DE LA REVISIÓN	REVISOR/DIRECCIÓN
DISUNO	Pascual Covenas	23.08.2024	
DIBUJO	Jorge Herrera	23.08.2024	
REVISIÓN	Max Huaman	23.08.2024	
APROBACIÓN	Hernan Ayala	23.08.2024	
DIRECTOR DE PROYECTO	Jose Caballo	23.08.2024	

CONSORCIO CANTERAS RÍOS CASMA - HUARMY

OHLA Posada

Perú

PERÚ

Presidencia del Consejo de Ministros

ANIN

AUTORIDAD NACIONAL DE INFRAESTRUCTURA

PROYECTO:

"ENTREGA DE LAS DEFENSAS RIBEREÑAS DE LOS RÍOS CASMA Y HUARMY (PAQUETE 4)"

"OPERACIÓN Y EXPLOTACIÓN DE LA CANTERA DE ROCA CUENCA HUARMY"

PLANO

RUTA DE TRANSPORTE DESDE CANTERA TAYCA 1 A PLATAFORMA N°06

ESPECIALIDAD:

TOPOGRAFÍA

USO:

GENERAL

ZONA:

RÍO HUARMY-HUARMY-ANCASH

ESCALA:	FECHA:	REV:
INDICADAS	23.08.2024	Rev. 0

CÓDIGO DEL PLANO:

CO-PE-IPE-06-GE-DA-334-400199-001