


[illegible]



RUTA DE TRANSPORTE DE ROCA - SETIEMBRE 2024				
5.2 Transporte de material interno para acopio ≤ 1km (Incluye				
N°	PUNTO DE INICIO	PUNTO DE LLEGADA	UM	LONG. TOTAL
1	CANTERA TAYCA 1	PLATAFORMA N°02	Km	0.783

VOLUMEN DE ACOPIOS DE PLATAFORMA N°02		
ACOPIO	UM	VOLUMEN
ACOPIO 156	m3	3,668.61
ACOPIO 157	m3	2,257.60

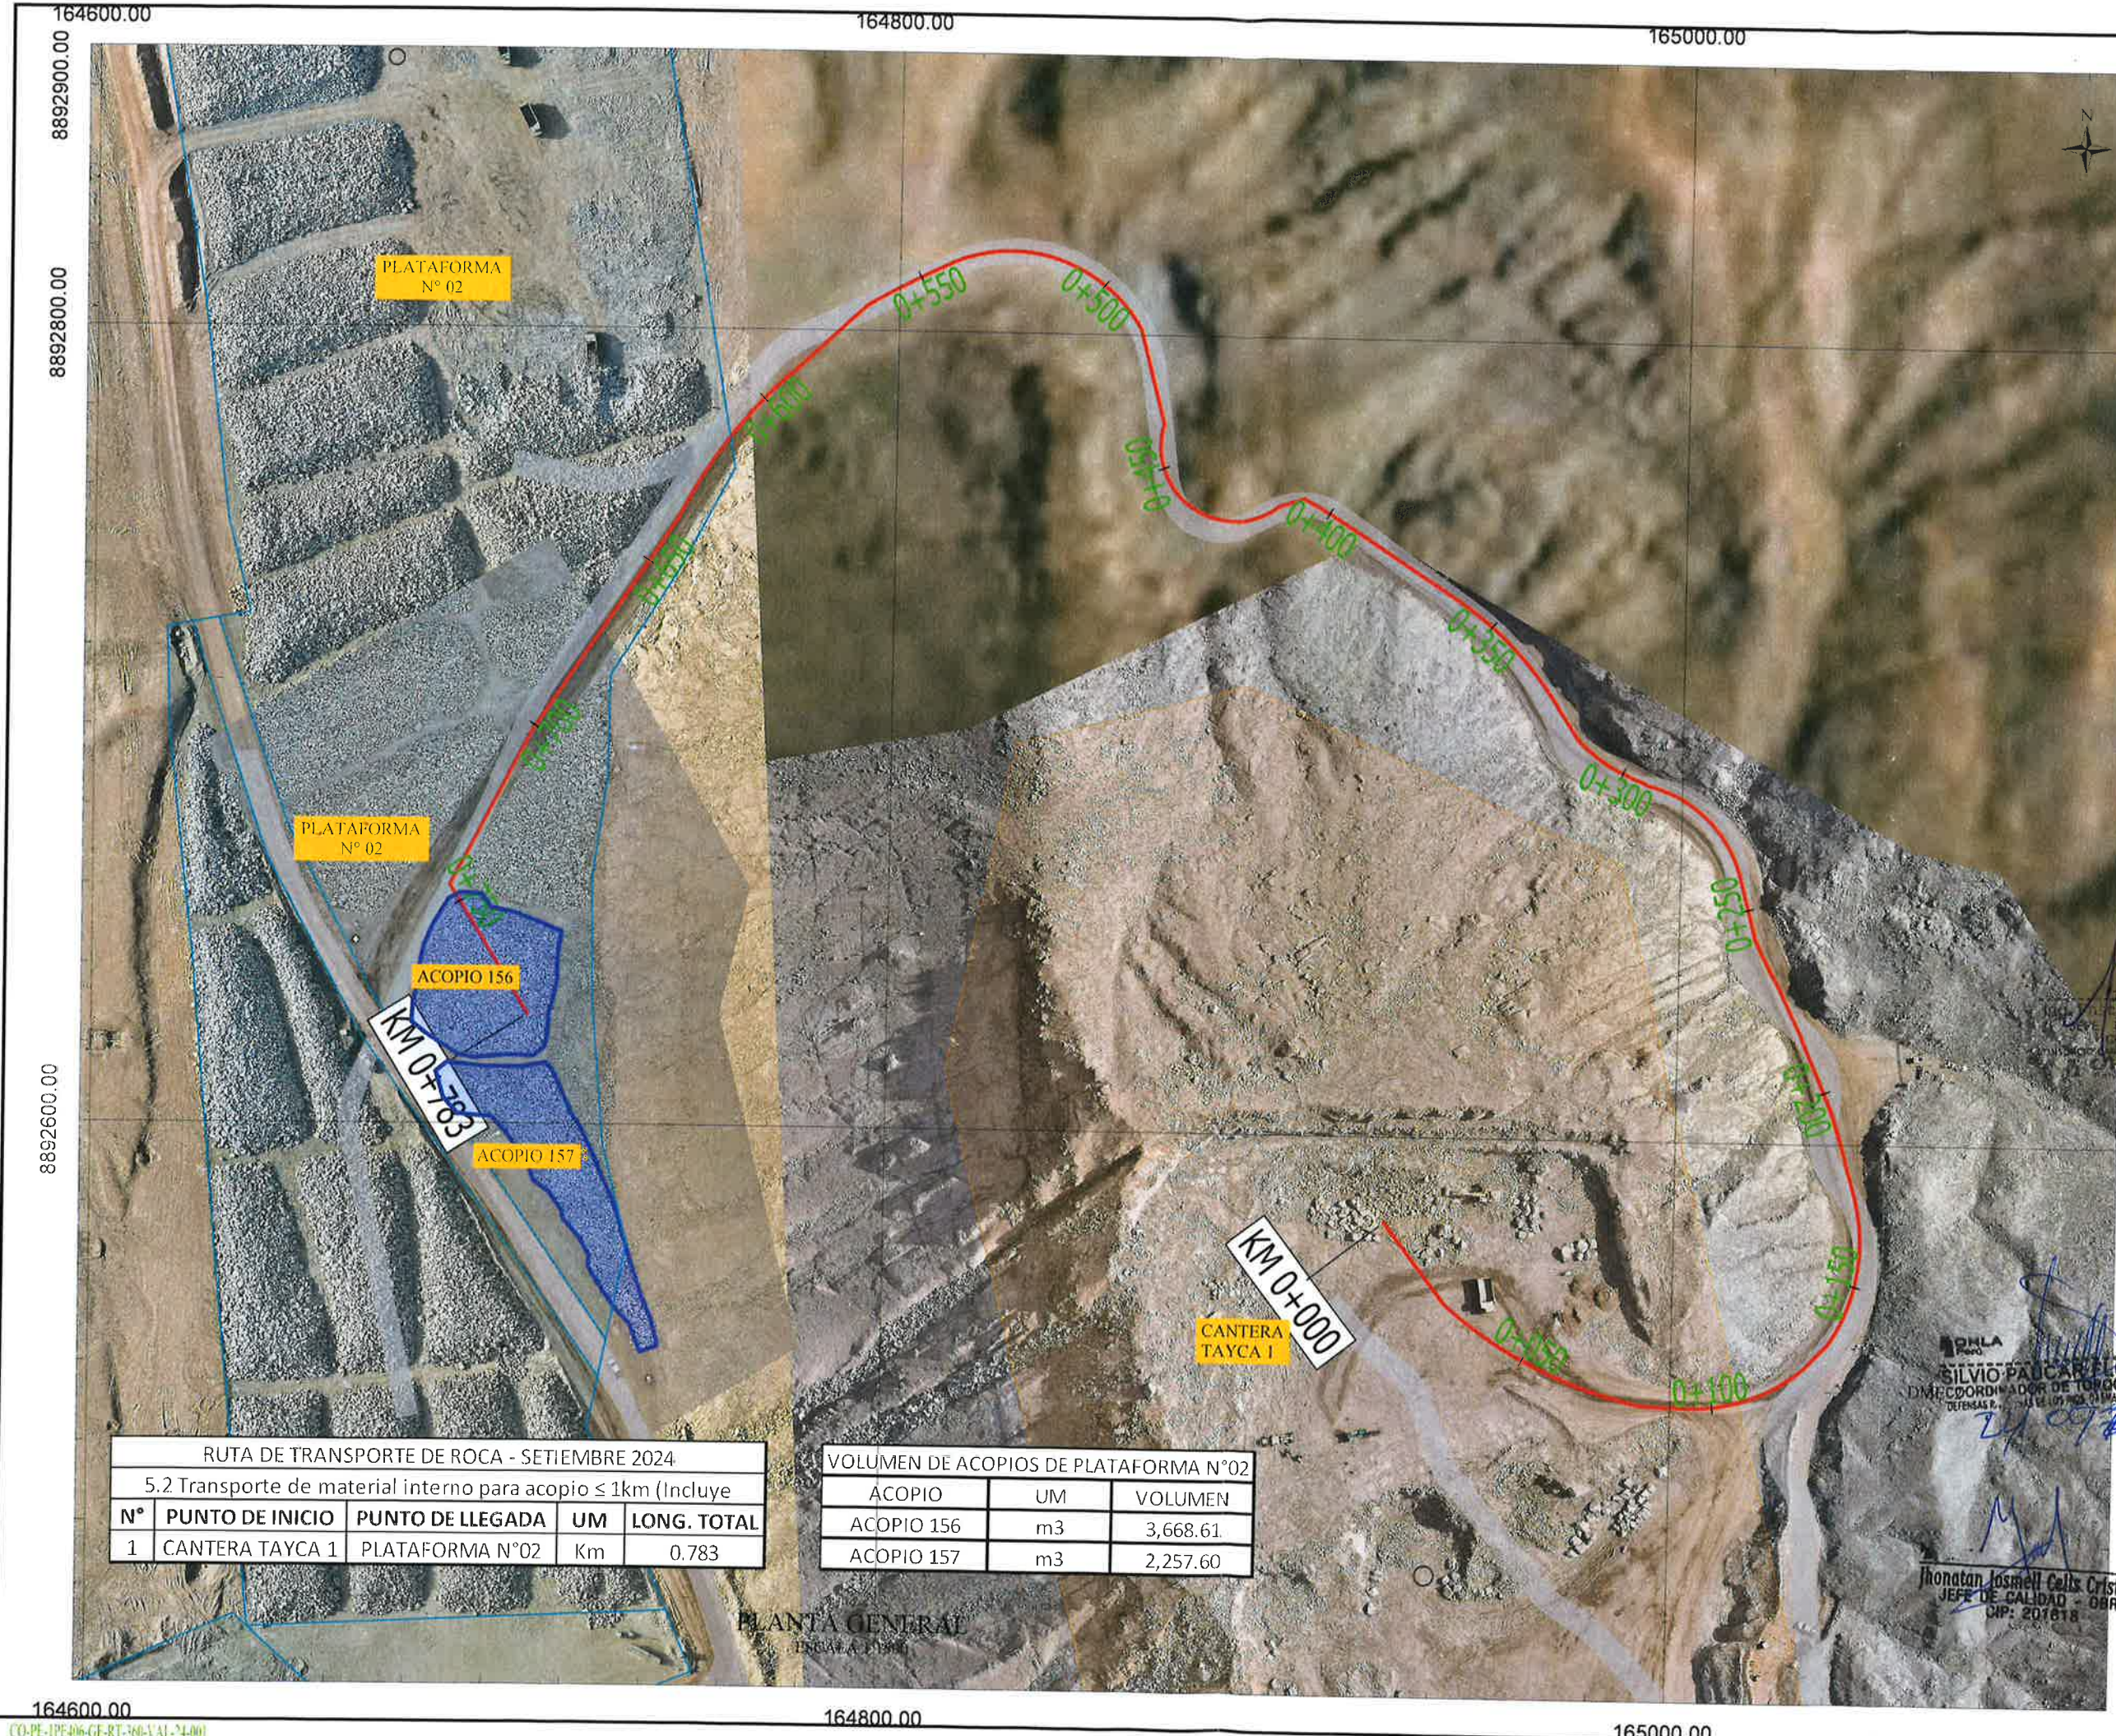

REV. N°	FECHA	DESCRIPCIÓN DE LA REVISIÓN	REVISADO	PROYECTOR
1	23.09.2024	ENTRADA PARA APROBACIÓN	MH	
2	23.09.2024	REVISIÓN		
3	23.09.2024	APPROBACIÓN		
4	23.09.2024	DIRECTOR DE PROYECTO		

CONSORCIO CANTERAS RÍOS CASMA - HUARMY

OHLA Pasada

Pasado
Pascual Cordero Silva
JEFE DE TOPOGRAFÍA
VCP: 305278
CONSORCIO CANTERAS RÍOS CASMA - HUARMY

PERÚ Presidencia del Consejo de Ministros

ANIN
AGENCIA NACIONAL DE INFRAESTRUCTURA

PROYECTO:
"ENTREGA DE LAS DEFENSAS RIBERENAS DE LOS RÍOS CASMA Y HUARMY (PAQUETE 4)"

"OPERACIÓN Y EXPLOTACIÓN DE LA CANTERA DE ROCA CUENCA HUARMY"

PLANO:
RUTA DE TRANSPORTE DESDE CANTERA TAYCA 1 A PLATAFORMA N°02

ESPECIALIDAD:
TOPOGRAFÍA

USO:
GENERAL

ZONA:
RÍO HUARMY-HUARMY-ANCASH

ESCALA INDICADA	FECHA	REV
1:1000	23.09.2024	Rev. 0

CODIGO DEL PLANO:
CO-PE-IPE06-GE-RT-360-VAL-24-001

Jhonatan Jasmell Celis Cristóbal
JEFE DE CALIDAD - OBRA
CP: 201618