

REGISTRO DE CONTROL TOPOGRAFICO

CO-PE-1PE406-QA-PN-006
F-006

PROYECTO	"PAQUETE 4: ENTREGA DE LAS DEFENSAS RIBEREÑAS DE LOS RÍOS CASMA Y HUARMEY"
----------	--

CONTRATO : P1- OPERADOR DE CANTERAS HUARMEY

CODIGO DE PROYECTO 2501291

REGISTRO N° : T1-RT-040

UBICACIÓN : **HUARMEY SECTOR 1 PARTE ALTA**

FECHA : 19/10/2024


PLANO DE REFERENCIA

PROGRESIVA 16+500

DESCRIPCIÓN GENERAL	505.A Transporte de material interno para acopio ≤ 1km (incluye carguio)
---------------------	--

505.A1 Transporte de material interno para acopio > 1km

ESQUEMA TOPOGRÁFICO:

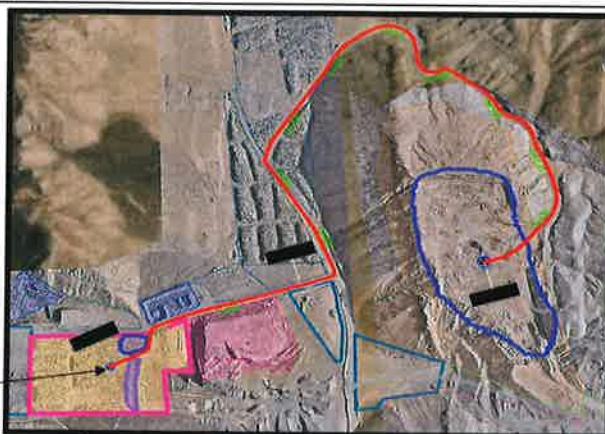

LONGITUD DE RUTA: 1.287 Km

[illegible]

OBSERVACIONES:

505.A Transporte de material interno para acopio $\leq 1\text{km}$ (incluye carguio)

505.A1 Transporte de material interno para acopio > 1km

DESDE CANTERA TAYCA HACIA PLATAFORMA N°6

LONGITUD DE RUTA: 1.287 Km

SILVIO PAUCAR FLORES
COORDINADOR DE TOPOGRAFIA
DIRECCION GENERAL DE LOS RIOS CASMA Y HUARINEY

25th - 10-24

Ing. Pascual Covenas Silva
JEFE DE TOPOGRAFIA
CIP. 305278
CARRERA CANTERA RIOS CASMA - HUARMAY
C. Arellano

Subcontratista:

Nombre: *[Firma]*
Cargo: *[Firma]*
Fecha: 08 de CALIDAD - OBRA
C.I.P. 201818
Firma: *[Firma]* **CONSOLIDADA Pesada**

Contratista:


Nombre: **JOHLA**
 Cedula: 
 Fecha: **Alan O. Castano Arévalo**
 Especialista de Calificación: **CIP 103387**
 Firmado: **ESPECIALISTA DE CALIFICACIÓN CASMA Y HUANUCO**

Supervisión de Calidad:

Nombre: **ANIN**
Cargo: **Ruperto J. Pejerrey Campodón**
Fecha: **Supervisor de Calidad - ANIN**
Firma: **CIP: 55262**
29.10.2014

Gerente de Provento:

Nombre: Yaul A. Bustinza Sancho
Cargo: ESTOR DE OBRA
Firma: Por G.P. ANIN
CAP N° 018597
28-10-24

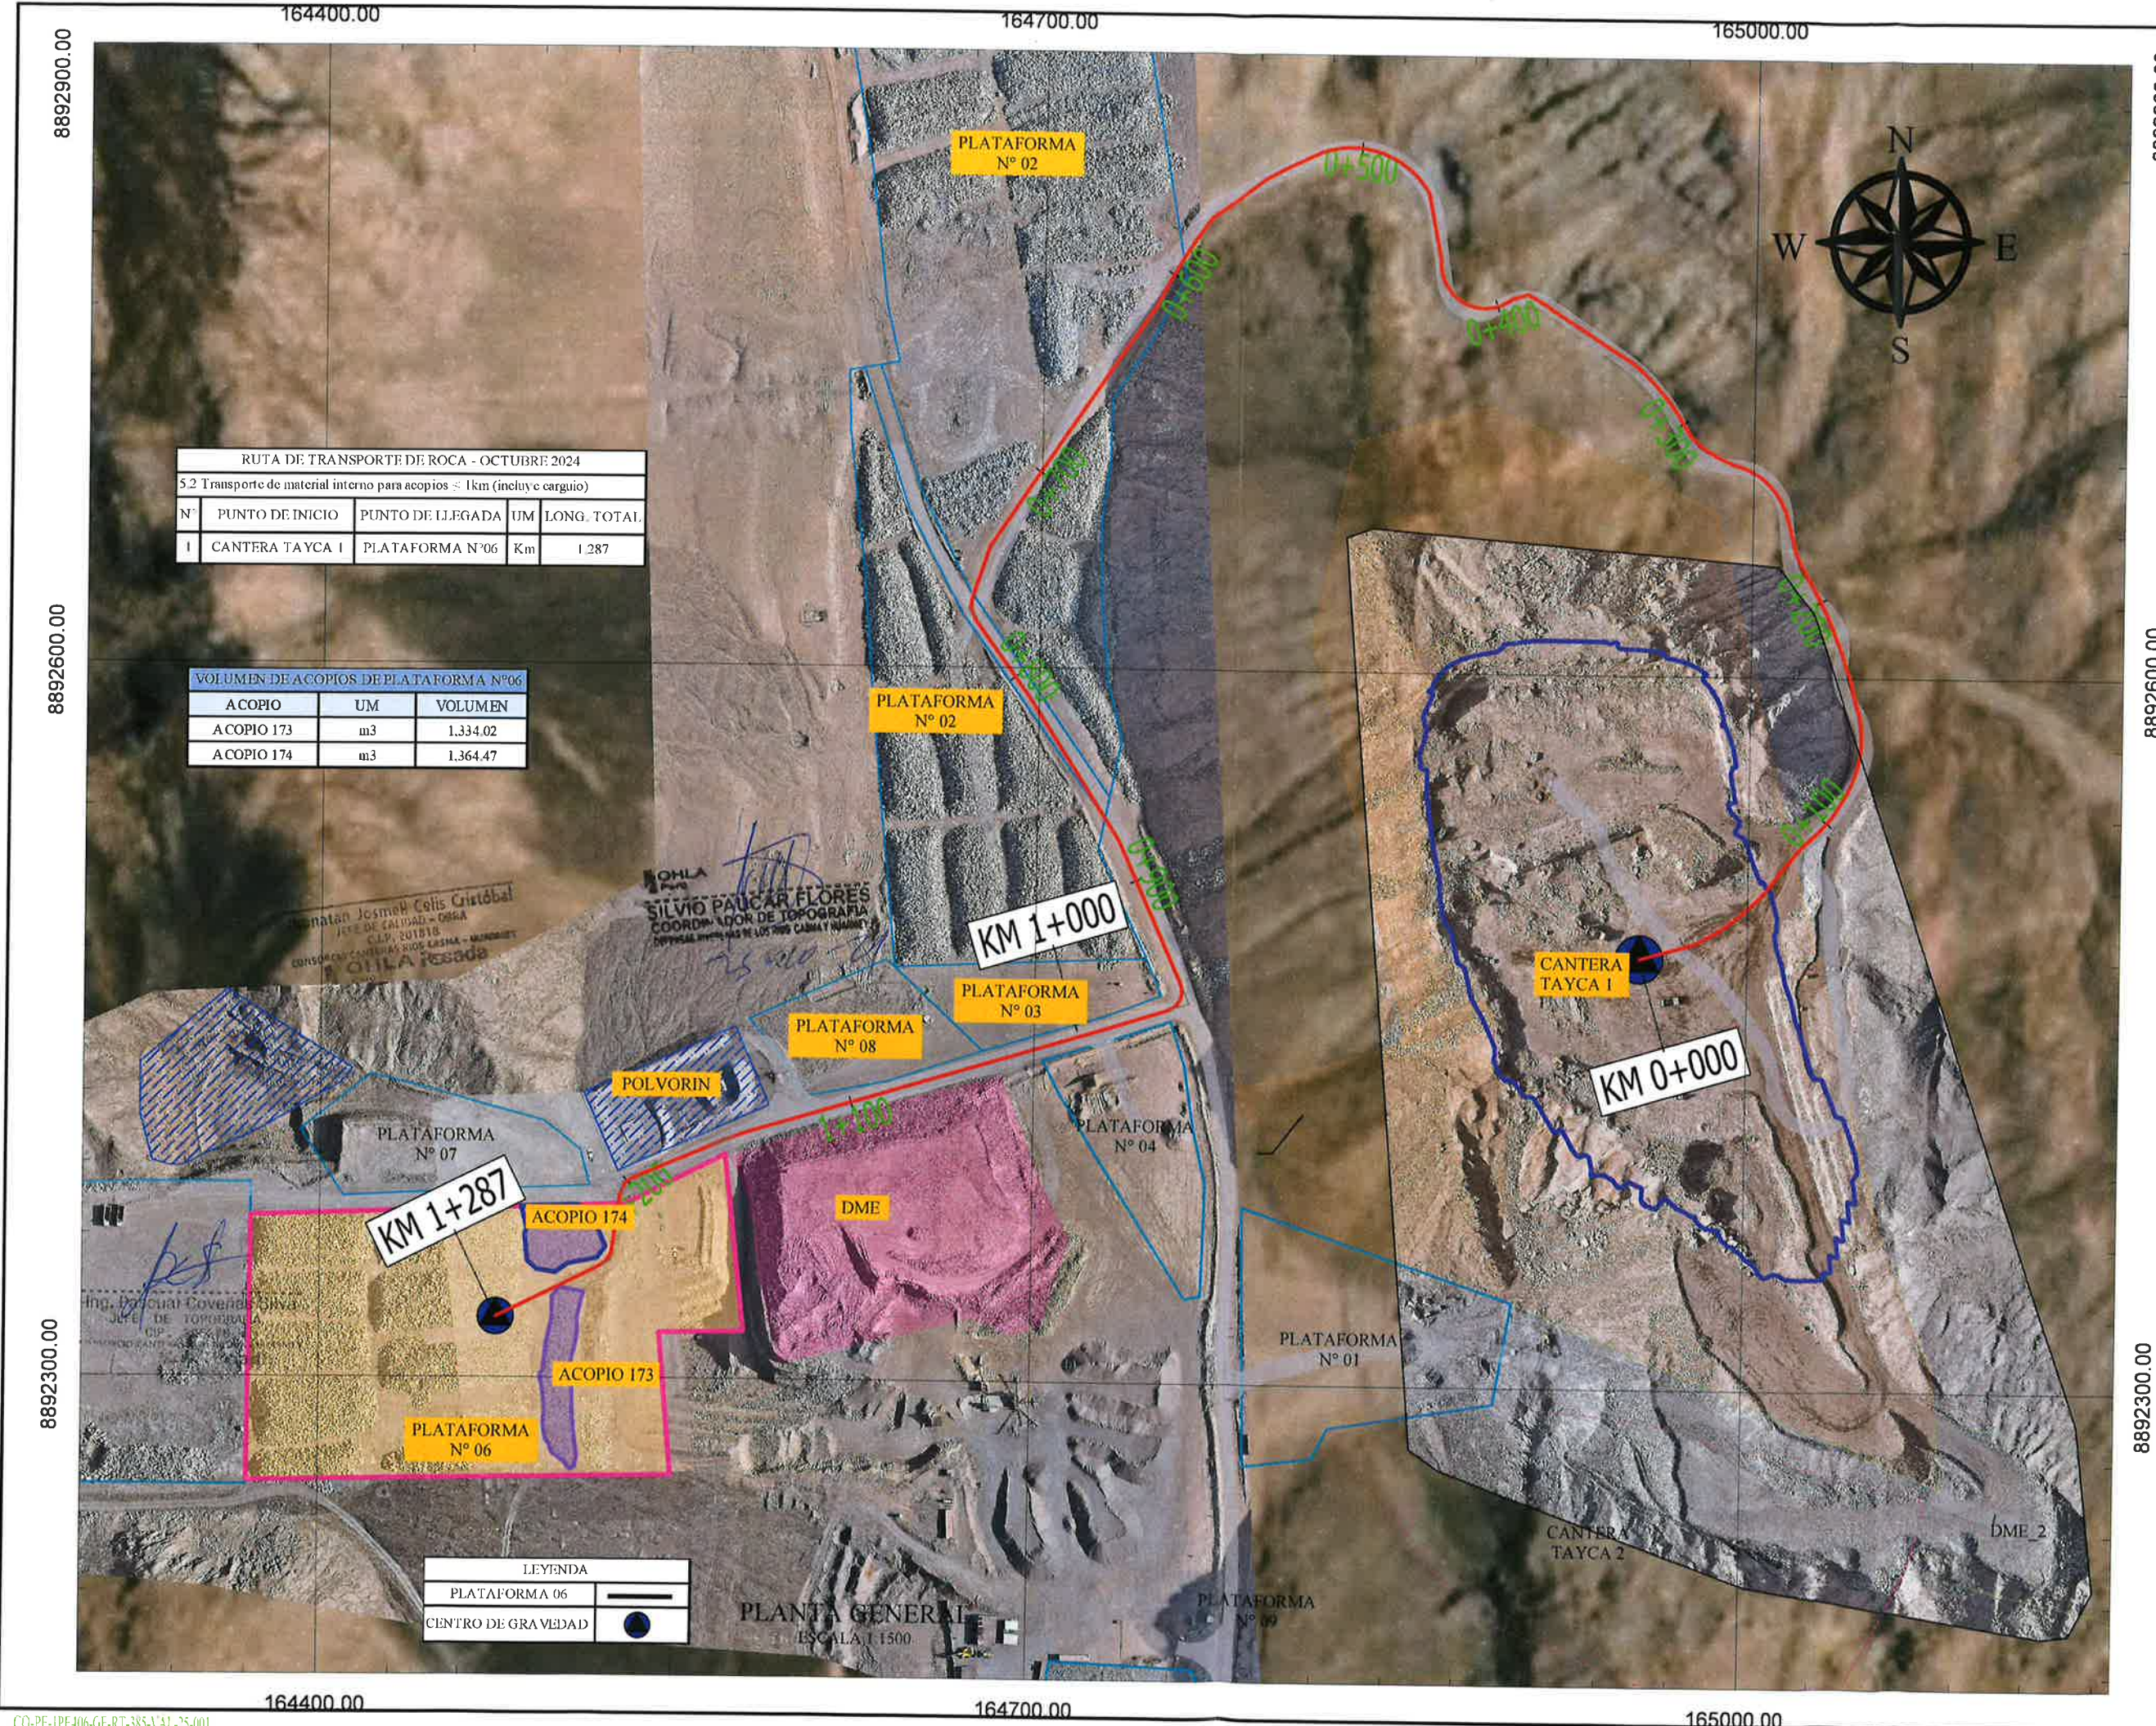

RUTA DE TRANSPORTE DE ROCA - OCTUBRE 2024				
5.2 Transporte de material interno para acopios <= 1km (incluye carguo)				
N°	PUNTO DE INICIO	PUNTO DE LLEGADA	UM	LONG. TOTAL
1	CANtera TAYCA 1	PLATAFORMA N°06	Km	1.287

VOLUMEN DE ACOPIOS DE PLATAFORMA N°06		
ACOPIO	UM	VOLUMEN
ACOPIO 173	m3	1.334.02
ACOPIO 174	m3	1.364.47

LEYENDA	
PLATAFORMA 06	
CENTRO DE GRAVEDAD	

PLANTA GENERAL
ESCALA 1:500

UBICACIÓN

Rev. A	19.10.2024	EMITIDO PARA APROBACIÓN	MH
Rev. N°	FECHA	DESCRIPCIÓN DE LA REVISIÓN	REVISADO/DIRECTOR
DISENO	FECHA	FORMA	
Pascual Coveñas	19.10.2024		
DIBUJO	FECHA	FORMA	
Jorge Herrera	19.10.2024		
REVISIÓN	FECHA	FORMA	
Max Huaman	19.10.2024		
APROBACIÓN	FECHA	FORMA	
Herman Ayulo	19.10.2024		
DIRECTOR DE PROYECTO	FECHA	FORMA	
José Cabello	19.10.2024		

CONSORCIO CANTERAS RÍOS CASMA - HUARMEY

PROYECTO:
"ENTREGA DE LAS DEFENSAS
RIBEREÑAS DE LOS RÍOS CASMA
Y HUARMEY (PAQUETE 4)"

"OPERACIÓN Y EXPLOTACIÓN DE LA CANtera
DE ROCA CUENCA HUARMEY"

PLANO
RUTA DE TRANSPORTE
DESDE CANtera TAYCA 1
A PLATAFORMA N°06

ESPECIALIDAD:
TOPOGRAFÍA

USO:
GENERAL

ZONA
RÍO HUARMEY-HUARMEY-ANCASH

ESCALA	FECHA	REV
INDICADAS	19.10.2024	Rev. 0

CÓDIGO DEL PLANO:
CO-PE-IPE406-GE-RT-385-VAL-25-001