

\\1-TOPOGRAFIA\OHLA\2-HUARMY\1-PROYECTO\2-HUARMY SECTOR 2-PARTE ALTA\8-PLANOS DE RUTA TAYCA\PLANO DE RUTA DME_TAYCA\PLANO DE RUTA DME ENERO.DWG

8892900.00

8892600.00

8892300.00

164400.00

164700.00

165000.00

RUTA DE TRANSPORTE DE ROCA Y MATERIAL EXCEDENTE				
6.2 Eliminación de material excedente ≤ 1km (incluye carguío)				
6.1 Eliminación de material excedente > 1km				
N°	PUNTO DE INICIO	PUNTO DE LLEGADA	UM	LONG. TOTAL
1	CANtera TAYCA 1	DME	KM	1.48

INICIO	26/12/2022
FIN	25/01/2023



8892900.00

8892600.00

8892300.00

REV. N°	FECHA	DESCRIPCIÓN DE LA REVISIÓN	REVISADO	DIRECTOR
RevA	25.01.2023	EMITIDO PARA APROBACIÓN	MH	JC
DISERNO :	Juber Espinoza	25.01.2023		
DEBUIJO :	Juber Espinoza	25.01.2023		
REVISIÓN :	Max Huaman	25.01.2023		
APROBACIÓN :	Hernan Ayulo	25.01.2023		
DIRECTOR DE PROYECTO :	José Cabello	25.01.2023		

CONSORCIO CANTERAS RÍOS CASMA - HUARMY

OHLA *Posada*
Perú

PERÚ Presidencia del Consejo de Ministros

RECONSTRUCCIÓN
CON CAMBIOS

PROYECTO:
"ENTREGA DE LAS DEFENSAS
RIBEREÑAS DE LOS RÍOS CASMA
Y HUARMY (PAQUETE 4)"

"OPERACIÓN Y EXPLOTACIÓN DE LA CANTERA
DE ROCA CUENCA HUARMY"

PLANO RUTA DE TRANSPORTE
DESDE CANTERA TAYCA 1
A DME EN TAYCA




ESPECIALIDAD
TOPOGRAFIA

USO
GENERAL

ZONA:
RÍO HUARMY-HUARMY-ANCASH

ESCALA: INDICADAS
FECHA: 25.01.2023
REV: Rev.A

CÓDIGO DEL PLANO:
100-100-011-001-001-01-00-00-000

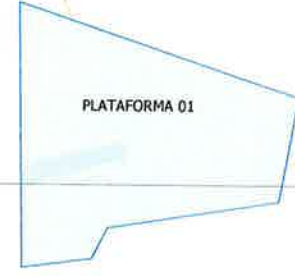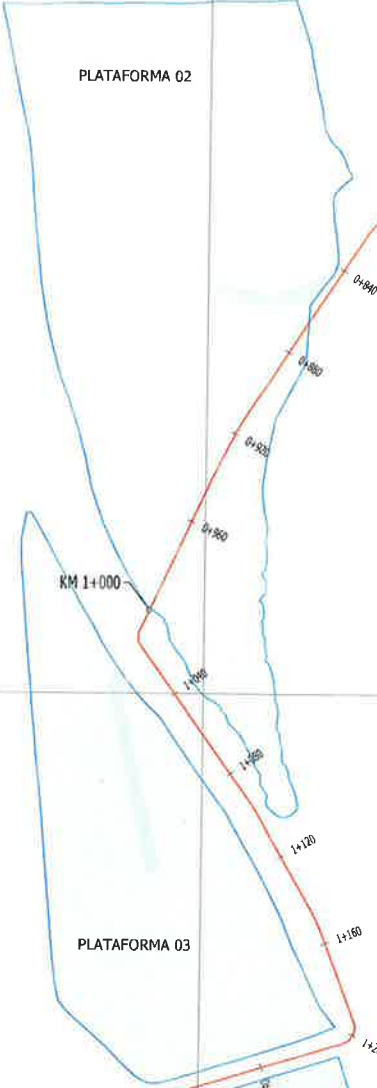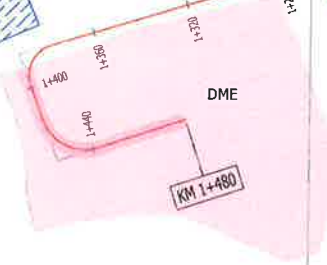

CANTERA TAYCA 1

KM 0+000

KM 1+000

PLATAFORMA 03

PLATAFORMA 02

PLATAFORMA 01

KM 1+480

1+200

1+160

1+120

1+080

1+040

1+000

0+960

0+920

0+880

0+840

0+800

0+760

0+720

0+680

0+640

0+600

0+560

0+520

0+480

0+440

0+400

0+360

0+320

0+280

0+240

0+200

0+160

0+120

0+080

0+040

0+000

OHLA Perú
RICARDO ECHECARRÍA NÚÑEZ
GERENTE DE OBRA
28.01.23
Hernán Ayulo Li
INGENIERO RESIDENTE DE OBRA
CONSORCIO CANTERAS RÍOS CASMA - HUARMY
OHLA Posada
Perú

OHLA
CHRISTOPHER RIVER COPA COPACUIRA
COORDINADOR DE TOPOGRAFIA DE OBRAS DE INFRAESTRUCTURA
DE LOS RÍOS TAYCA HUARMY
Emerjildo Juber Espinoza Bañez
JEFE DE TOPOGRAFIA
CONSORCIO CANTERAS RÍOS CASMA - HUARMY
OHLA Posada
Perú

GROBLER DON
RODRIGUEZ S.
INGENIERO CIVIL
Reg: CIP N° 67433

PLANTA GENERAL
ESCALA 1:1500

RUTA DE TRANSPORTE DE ROCA - ENERO 2023				
5.2 Transporte de material interno para acopio ≤ 1km (Incluye carguío)				
N°	PUNTO DE INICIO	PUNTO DE LLEGADA	UM	LONG TOTAL
1	CANtera TAYCA 1	PLATAFORMA N°01	Km	1.411
2	CANtera TAYCA 1	PLATAFORMA N°02	Km	0.894

PERIODO DE CORTE	
DESDE	26/12/2022
HASTA	25/01/2023



Rev N°	FECHA	DESCRIPCIÓN DE LA REVISIÓN	REVISADO	DIRECTOR
Rev A	25.01.2023	EMITIDO PARA APROBACIÓN	MH	JC
Rev N°	FECHA	DESCRIPCIÓN DE LA REVISIÓN	REVISADO	DIRECTOR
DISEÑO :	Juber Espinoza	25.01.2023		
DIBUJO :	Peter Marcelo	25.01.2023		
REVISIÓN :	Max Huaman	25.01.2023		
APROBACIÓN :	Hernan Ayulo	25.01.2023		
DIRECTOR DE PROYECTO :	José Cabello	25.01.2023		



PROYECTO:
"ENTREGA DE LAS DEFENSAS
RIBEREÑAS DE LOS RIOS CASMA
Y HUARMEY (PAQUETE 4)"

"OPERACIÓN Y EXPLOTACIÓN DE LA CANtera
DE ROCA CUENCA HUARMEY"

PLANO
RUTA DE TRANSPORTE
DESDE CANtera TAYCA 1
A PLATAFORMAS DE ACOPIO

ESPECIALIDAD :
TOPOGRAFIA

USO
GENERAL

ZONA :
RIO HUARMEY-HUARMEY-ANCASH

ESCALA :
INDICADAS

FECHA :
25.01.2023

REV :
Rev. A

CÓDIGO DEL PLANO :
400100-OH-001-501-PT-OC-VOL. 001

D:\PETER M0111- PLANOS DE RUTA\PLATAFORMAS\PLAN DE RUTA ENERO2023

Emerjildo Juber Espinoza Bañez
JEFE DE TOPOGRAFIA
CONSORCIO CANTERAS RIOS CASMA - HUARMEY
OHLA Pasada
Perú

Hernan Ayulo Li
INGENIERO RESIDENTE DE OBRA
CONSORCIO CANTERAS RIOS CASMA - HUARMEY
OHLA Pasada
Perú

GROBER DENES
RODRIGUEZ SALINAS
INGENIERO CIVIL
Reg: CIP N° 67445

OHLA
CHRISTOPHER RIVERA COPA COPACUTRA
COORDINADOR DE TOPOGRAFIA DE OBRAS DEFENSAS
RIBEREÑAS DE LOS RIOS CASMA - HUARMEY

PLANTA GENERAL
ESCALA 1:1500

24/04/2023