

U:\1-TOPOGRAFIA OHLA\2-HUARMY\1-PROYECTO\2-HUARMY SECTOR 2--PARTE ALTA\B-PLANOS DE RUTA TAYCA\PLANO DE RUTA DME_ TAYCA\PLANO DE RUTA DME FEBRERO.DWG

8892900.00

8892600.00

8892300.00




164400.00

164700.00

165000.00

RUTA DE TRANSPORTE DE ROCA Y MATERIAL EXCEDENTE				
6.2 Eliminación de material excedente ≤ 1km (incluye carguío)				
6.1 Eliminación de material excedente > 1km				
N°	PUNTO DE INICIO	PUNTO DE LLEGADA	UM	LONG. TOTAL
1	CANtera TAYCA 1	DME	KM	1.48


INICIO	26/01/2023
FIN	25/02/2023

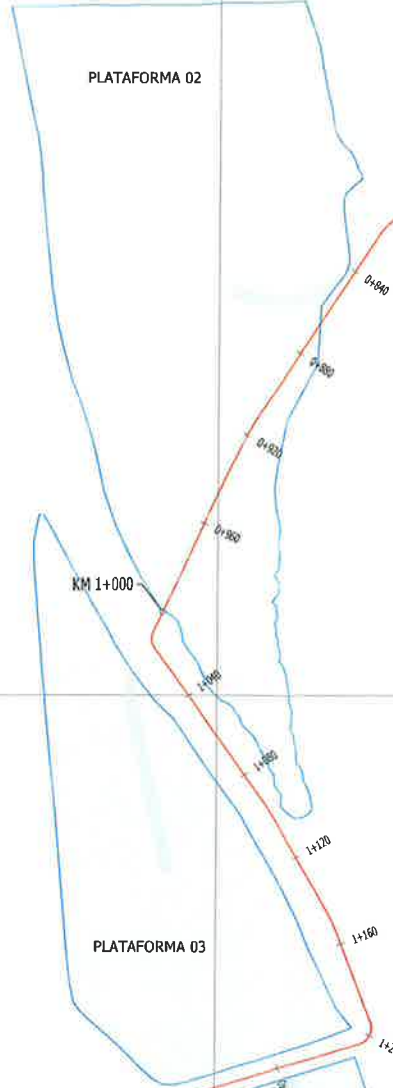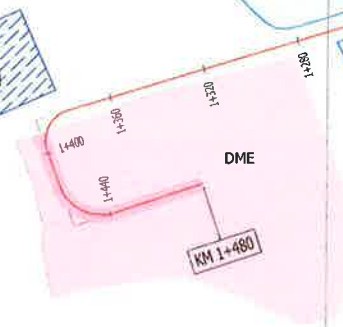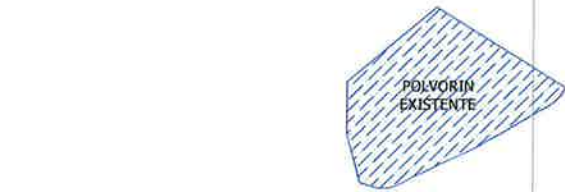

KM 1+000

PLATAFORMA 03

PLATAFORMA 04

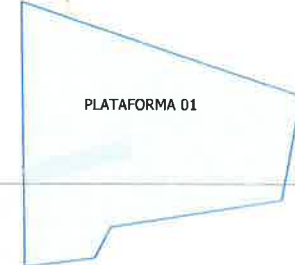

CANtera TAYCA 1

KM 0+000

OHLA
Perú

RICARDO ECHEGARAY NUÑEZ
GERENTE DE SITIO
28.04.23

Hernán Ayulo L.
INGENIERO RESIDENTE DE OBRAS
CONSORCIO CANTERAS RÍOS CASMA - HUARMY
OHLA
Perú

OHLA
Perú

EMERJILDO JUBER ESPINOZA BAÑEZ
JEFE DE TOPOGRAFIA
CONSORCIO CANTERAS RÍOS CASMA - HUARMY

OHLA
Perú

EMERJILDO JUBER ESPINOZA BAÑEZ
JEFE DE TOPOGRAFIA
CONSORCIO CANTERAS RÍOS CASMA - HUARMY

GROBER DENSO RODRIGUEZ SALINAS
INGENIERO CIVIL
Reg: CIP N° 87445

PLANTA GENERAL
ESCALA 1:1500

8892900.00

8892600.00

8892300.00



REV	FECHA	DESCRIPCIÓN DE LA REVISIÓN	REVISADO	DIRECTOR
Rev A	25.02.2023	EMITIDO PARA APROBACIÓN	MH	JC
Rev A	25.02.2023	EMITIDO PARA APROBACIÓN	MH	JC
REV	FECHA	DESCRIPCIÓN DE LA REVISIÓN	REVISADO	DIRECTOR
DISEÑO	Juber Espinoza	25.02.2023		
DIBUJO	Juber Espinoza	25.02.2023		
REVISIÓN	Max Huaman	25.02.2023		
APROBACIÓN	Hernan Ayulo	25.02.2023		
DIRECTOR DE PROYECTO	José Cabello	25.02.2023		

CONSORCIO CANTERAS RÍOS CASMA - HUARMY

OHLA
Perú

PERÚ Presidencia del Consejo de Ministros

RECONSTRUCCIÓN
CON CAMBIOS

PROYECTO:
"ENTREGA DE LAS DEFENSAS
RIBEREÑAS DE LOS RÍOS CASMA
Y HUARMY (PAQUETE 4)"

"OPERACIÓN Y EXPLOTACIÓN DE LA CANtera DE ROCA CUENCA HUARMY"

PLANO RUTA DE TRANSPORTE
DESDE CANtera TAYCA 1
A DME EN TAYCA

ESPECIALIDAD TOPOGRAFIA

GENERAL

ZONA:
RÍO HUARMY-HUARMY-ANCASH

ESCALA: INDICADAS 25.02.2023 REV: Rev.A

CÓDIGO DEL PLANO:
400199-OHJ 001-501-RT-OC-VAL-002

RUTA DE TRANSPORTE DE ROCA - FEBRERO 2023				
5.2 Transporte de material interno para acopio ≤ 1km (Incluye carguio)				
N°	PUNTO DE INICIO	PUNTO DE LLEGADA	UM	LONG TOTAL
1	CANtera TAYCA 1	PLATAFORMA N°01	Km	1.411
2	CANtera TAYCA 1	PLATAFORMA N°02	Km	0.894
3	CANtera TAYCA 1	PLATAFORMA N°03	Km	1.112

PERIODO DE CORTE	
DESDE	26/01/2023
HASTA	25/02/2023



REV. N°	FECHA	DESCRIPCIÓN DE LA REVISIÓN	REVISADO	DIRECTOR
Rev. B	25.02.2023	EMITIDO PARA APROBACIÓN	MH	JC
Rev. A	25.01.2023	EMITIDO PARA APROBACIÓN	MH	JC
Rev. N°	FECHA	DESCRIPCIÓN DE LA REVISIÓN	REVISADO	DIRECTOR
DISERNO	FECHA	FIRMA		
Juber Espinoza	25.02.2023			
Peter Marcelo	25.02.2023			
REVISIÓN	FECHA	FIRMA		
Max Huaman	25.02.2023			
APROBACIÓN	FECHA	FIRMA		
Hernan Ayulo	25.02.2023			
DIRECTOR DE PROYECTO	FECHA	FIRMA		
José Cabello	25.02.2023			

CONSORCIO CANTERAS RÍOS CASMA - HUARMEY

OHLA Posada
Perú

PERÚ Presidencia del Consejo de Ministros

RECONSTRUCCIÓN
CON CAMBIOS

PROYECTO:
"ENTREGA DE LAS DEFENSAS
RIBEREÑAS DE LOS RÍOS CASMA
Y HUARMEY (PAQUETE 4)"

"OPERACIÓN Y EXPLOTACIÓN DE LA CANTERA
DE ROCA CUENCA HUARMEY"

PLANO
RUTA DE TRANSPORTE
DESDE CANTERA TAYCA 1
A PLATAFORMAS DE ACOPIO

ESPECIALIDAD:
TOPOGRAFÍA

ZONA:
GENERAL

ESCALA:
INDICADAS

FECHA:
25.02.2023

REV:
Rev. B

CÓDIGO DEL PLANO:
400199-OHL001-501-RT-OC-VAL-001

Emerjildo Juber Espinoza Bañez
JEFE DE TOPOGRAFIA
CONSORCIO CANTERAS RÍOS CASMA - HUARMEY
OHLA Posada
Perú

Hernán Ayulo Li
INGENIERO RESIDENTE DE OBRA
CONSORCIO CANTERAS RÍOS CASMA - HUARMEY
OHLA Posada
Perú

GROBER DENES
RODRIGUEZ SALINAS
INGENIERO CIVIL
Reg: CIP N° 67445

PLANTA GENERAL
ESCALA 1:1500

24/04/2023