

PROYECTO : "PAQUETE 4: ENTREGA DE LAS DEFENSAS RIBEREÑAS DE LOS RÍOS CASMA Y HUARMEY"
CONTRATO : P1- OPERADOR DE CANTERAS HUARMEY
CODIGO DE PROYECTO : 2501291 **REGISTRO N°** : SD-LBPLT-001
UBICACIÓN : HUARMEY SECTOR 1 PARTE ALTA **FECHA** : 21/08/2024
PLANO DE REFERENCIA : CO-PE-1PE406-GE-D-330-VAL-02-001 **PROGRESIVA** : 16+500
DESCRIPCIÓN GENERAL : 1. OBRAS PRELIMINARES
1.3 Relleno con Material Propip, Nivelación y Compactación de Plataformas de Acopio de Roca

ESQUEMA TOPOGRÁFICO:


PLATAFORMA 01:
VOL. RELLENO:

N° PUNTO	COORDENADAS		FECHA DE INSPECCION ANTERIOR	ELEVACION NIVEL ANTERIOR	FECHA DE INSPECCION ACTUAL	ELEVACION NIVEL ACTUAL	DIFERENCIA
	NORTE	ESTE					
001	8906183.795	196600.576				1476.099	
002	8906183.795	196644.462				1476.350	
003	8906149.583	196633.582				1474.800	
004	8906066.854	196644.968				1472.065	
005	8905999.301	196639.648				1468.946	
006	8905945.029	196641.215				1467.198	
007	8905937.472	196624.805				1466.593	
008	8905972.975	196621.512				1467.486	
009	8906058.819	196628.360				1471.875	

OBSERVACIONES:

1. OBRAS PRELIMINARES
1.3 Relleno con Material Propip, Nivelación y Compactación de Plataformas de Acopio de Roca
AREA DE RELLENO EN PLATAFORMA N°01: 1,372.99 m3




SILVIO PAUCAR FLORES
COORDINADOR DE TOPOGRAFIA
CIP: 305278

Ing. Pascual Goveñas Silva
JEFE DE TOPOGRAFIA
CIP: 305278
OHLA Pasada

Subcontratista: Nombre: Donatón Josimar Celis Cristóbal Cargo: JEFE DE CALIDAD - OBRA C.I.P. 201818 Fecha: 25-08-2024 Firma: <i>[Firma]</i>	Contratista: OHLA Perú Cargo: Alan O. Castillo Arévalo ESPECIALISTA DE CALIDAD CIP: 13387 Firma: <i>[Firma]</i>	Supervisión de Calidad: Nombre: Ruberto J. Pejerrey Campodónico Cargo: Supervisor de Calidad - ANIN CIP: 55282 Fecha: 26-08-2024 Firma: <i>[Firma]</i>	Gerente de Proyecto: Nombre: Ing. Rene J. Huarachi Hualpa Cargo: GESTOR DE OBRA CIP N° 86025 Por G.P. ANIN Fecha: 25-08-2024 Firma: <i>[Firma]</i>
--	--	---	--



PLANTA GENERAL PLATAFORMA 01 - ACOPIO N°14, N°15, N°16 Y N°17 - SD - IRMAN
ESC:1/250

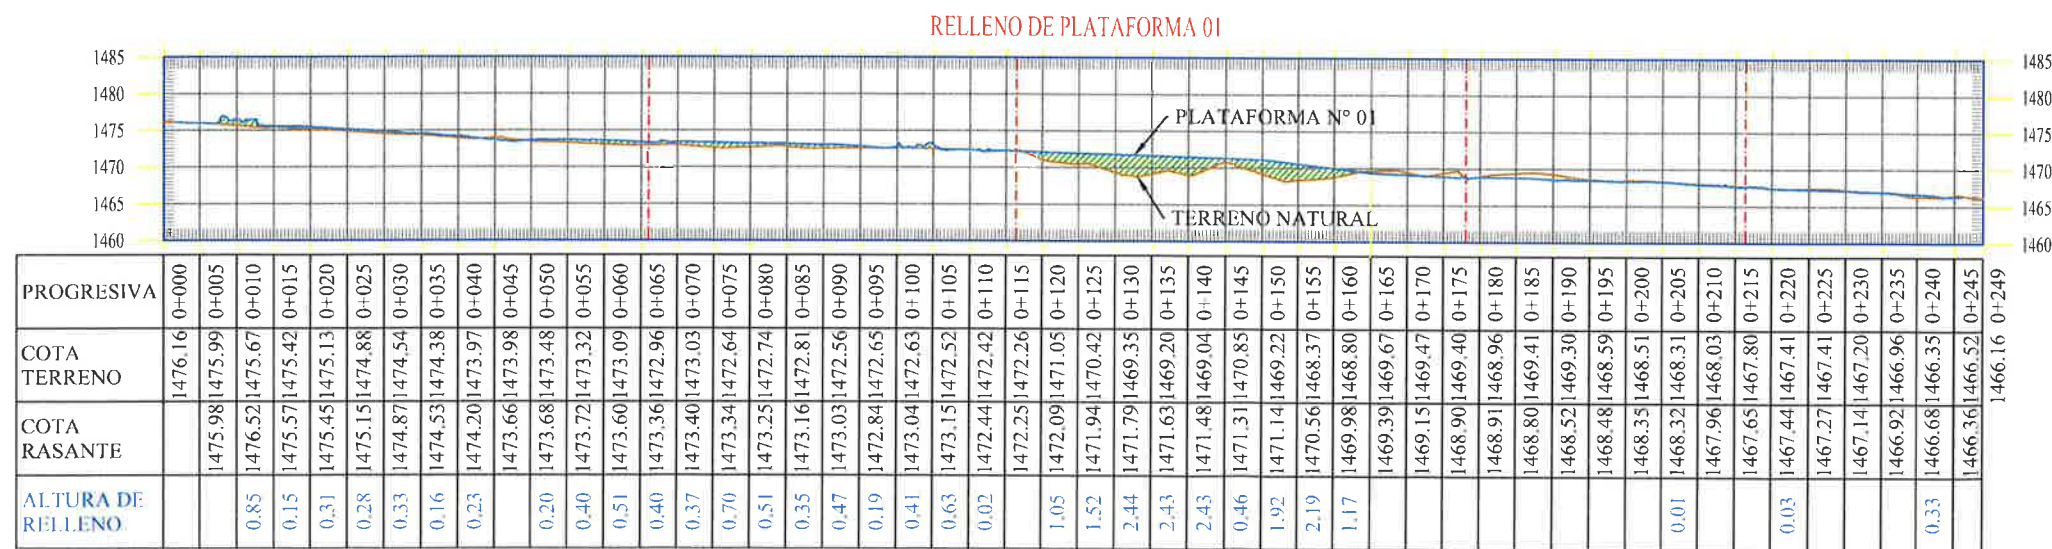

PERFIL LONGITUDINAL - PLATAFORMA - ACOPIO N°14, 15, 16 Y 171 - SD - IRMAN
ESC:1/1000

VOLUMEN DE RELLENO EN PLATAFORMA 01 - ACOPIO N°14, 15, 16 Y 17 - SD - IRMAN					
Partida	Status	Descripcion	Tipo	Unidad de medida	Volumen
1.3	Cerrado	Relleno con Material Propio, Nivelación y Compactación de Plataforma de Acopio de Roca		m3	1,372.99
				Total	1,372.99

[Firma]
Arsonian Josmel Celis Cristóbal
 JEFE DE CALIDAD - ORRA
 C.I.P. 201818
 CRISTÓBAL CANTERAS RÍOS CASHA - MUJANNEY
A OHLA Pasada

ANIN

REVISIÓN DE DOCUMENTOS TÉCNICOS

☐ A- ACEPTADO

☐ B- ACEPTADO CON COMENTARIOS

☐ C- RECHAZADO

FIRMA

FECHA



RIO	#202-	EMITIDO PARA APROBACION	MH		
DEVN	FICHA	DE SERUPION DE LA REVISION	PUNDAO RESCUTO		
		FECHA	FIRMA		
DISEÑO: Pascual Corveas		22.08.2024			
DIBUJO: Jorge Herrera		22.08.2024			
REVISIÓN: Max Humán		22.08.2024			
APROBACIÓN: Gerardo Fuentes		22.08.2024			
DIRECTOR DEL PROYECTO: José Cabello		22.08.2024			

CONSORCIO CANTERAS RÍOS CASMA - HUARMEY



**PROYECTO:
"ENTREGA DE LAS DEFENSAS
RIBEREÑAS DE LOS RÍOS CASMA
Y HUARMEY (PAQUETE 4)"**

"OPERACIÓN Y EXPLOTACIÓN DE LA CANTERA
DE ROCA CUENCA HUARMHEY"

PLANO PLANTA - PERFIL
PLATAFORMA 01 - SD
VALORIZACION N° 02

ESPECIALIDAD: **TOPOGRAFIA**

USO

GENERAL

RÍO HUERMEY-HUARMEY-ANCASH

ESCALA :	FECHA :	REV :
INDICADAS	22.08.2024	R00

CÓDIGO DEL PLANO
CO-PE-1PE406-GE-D-330-VAL-02-001

SILVIO PAUCAR FLORES
COORDINADOR DE TOPOGRAFIA
DEFENSA R. P. NAS DE ... ROS CASMA Y HUANDUY

Ing. Verónica Covañas Silva
JEFE DE TOPOGRAFIA
CIP. 305278
INSORCIO CANTERAS RÍOS CASMA - HUARMAY
3 CHILA Posada

