


V B

CONSORCIO CANTERAS RÍOS CASMA - HUARMEY OHLA Pasada Perú		REGISTRO DE CONTROL TOPOGRAFICO		CO-PE-1PE406-QA-PN-006 F-006			
PROYECTO	"PAQUETE 4: ENTREGA DE LAS DEFENSAS RIBEREÑAS DE LOS RÍOS CASMA Y HUARMEY"						
CONTRATO	P1- OPERADOR DE CANTERAS HUARMEY						
CODIGO DE PROYECTO	2501291	REGISTRO N°	SD-RT-002				
UBICACIÓN	HUARMEY SECTOR 1 PARTE ALTA	FECHA	19/08/2024				
PLANO DE REFERENCIA	CO-PE-1PE406-GE-D-316-VAL-02-001	PROGRESIVA	16+500				
DESCRIPCIÓN GENERAL	3. SELECCIÓN DE ROCA 3.2 Transporte de material interno para acopio ≤ 1 km (incluye carguio)						
ESQUEMA TOPOGRÁFICO:							
N° PUNTO	COORDENADAS		FECHA DE INSPECCION ANTERIOR	ELEVACION NIVEL ANTERIOR	FECHA DE INSPECCION ACTUAL	ELEVACION NIVEL ACTUAL	DIFERENCIA
	NORTE	ESTE					
001	8906574.370	196668.980				1480.846	
002	8906173.330	196620.940				1475.730	
003	8906008.710	196628.150				1468.560	
OBSERVACIONES:							
3. SELECCIÓN DE ROCA 3.2 Transporte de material interno para acopio ≤ 1 km (incluye carguio) DESDE ZONA DE RECUPERACIÓN HACIA ACOPIO 16 LONGITUD DE RUTA: 0.589 km DESDE ZONA DE RECUPERACIÓN HACIA ACOPIO 17 LONGITUD DE RUTA: 0.413 Km							
Subcontratista: Nombre: Jonathan Dosmayes Cristóbal Cargo: JEFE DE CALIDAD - OBRA CIP: 20018 Firma: OHLA Pasada Fecha: 19/08/24		Contratista: Nombre: OHLA Perú Cargo: Alan O. Castillo Arévalo Firma: Alan O. Castillo Arévalo Fecha: 26-08-2024		Supervisión de Calidad: Nombre: ANIN Cargo: Ricardo J. Pejerrey Compadónico Firma: Ricardo J. Pejerrey Compadónico Fecha: 26-08-2024		Gerente de Proyecto: Nombre: Ing. René J. Huarachi Hualpa Cargo: GESTOR DE OBRA Firma: Ing. René J. Huarachi Hualpa Fecha: 25-08-24	

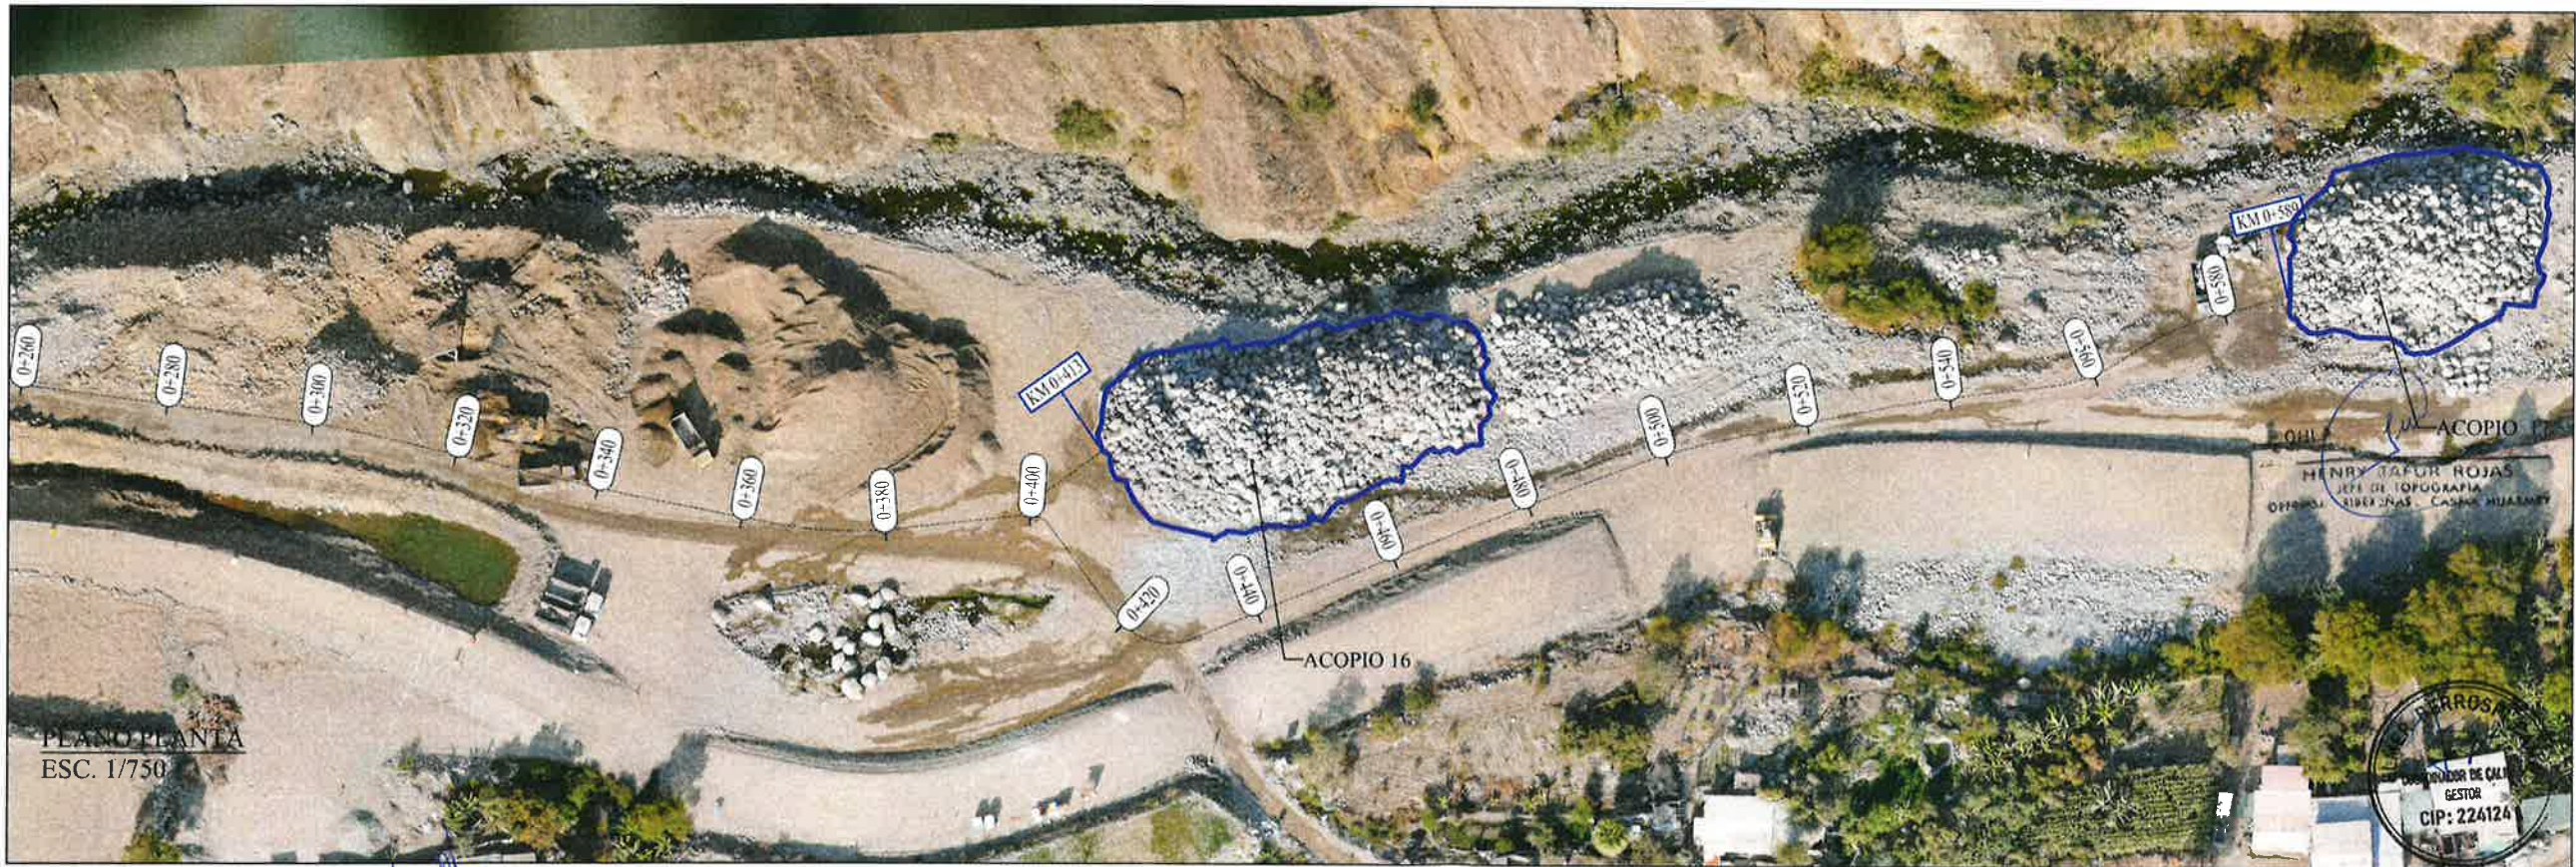

RUTA DE MATERIAL CANTERA A PLATAFORMA DE ACOPIO - AGOSTO 2024				
3. SELECCIÓN DE ROCA				
3.2 Transporte de material interno para acopio > 1km (Incluye Cargio)				
Nº	PUNTO DE INICIO	PUNTO DE LLEGADA	UM	LONG.TOTAL
1	ZONA DE EXTRACCIÓN	PLATAFORMA 16	Km	0.413
2	ZONA DE EXTRACCIÓN	PLATAFORMA 17	Km	0.589

REV. A	FECHA	DESCRIPCIÓN DE LA REVISIÓN	REVISADO	DIRECTOR
1	16/08/2024	EMITIDO PARA APROBACIÓN	MM	JC
2	16/08/2024	REVISIÓN	MM	JC
3	16/08/2024	REVISIÓN	MM	JC
4	16/08/2024	REVISIÓN	MM	JC
5	16/08/2024	REVISIÓN	MM	JC
6	16/08/2024	REVISIÓN	MM	JC
7	16/08/2024	REVISIÓN	MM	JC
8	16/08/2024	REVISIÓN	MM	JC
9	16/08/2024	REVISIÓN	MM	JC
10	16/08/2024	REVISIÓN	MM	JC

CONSORCIO CANTERAS RÍOS CASMA - HUARMEY

OHLA Posada

PERU Presidencia del Consejo de Ministros

ANIN

PROYECTO:
"ENTREGA DE LAS DEFENSAS
RIBEREÑAS DE LOS RÍOS CASMA
Y HUARMEY (PAQUETE 4)"

"OPERACIÓN Y EXPLOTACIÓN DE LA CANTERA
DE ROCA CUENCA HUARMEY"

PLANO
RUTA DE TRANSPORTE
DESDE ZONA DE EXTRACCIÓN SD
A ACOPIOS

ESPECIALIDAD
TOPOGRAFÍA

GENERAL

ZONA
RÍO HUARMEY-HUARMEY-ANCASH

ESCALA:
INDICADAS

FECHA:
16/08/2024

REV:
Rcv. 0

CÓDIGO DEL PLANO:
CO-PE-1PE406-GE-D-316-VAL-02-001

HENRY TAFUR ROJAS
JEFE DE TOPOGRAFIA
OPERAÇÕES RIBEREÑAS CASMA HUARMEY

Jhonatan Josaphel Celis Cristóbal
JEFE DE CALIDAD - OBRA
C.I.D. 201818
CONSORCIO CANTERAS RÍOS CASMA - HUARMEY
OHLA Posada

Ing. Pascual Coveñas
JEFE DE TOPOGRAFIA
CIP: 305279
CONSORCIO CANTERAS RÍOS CASMA - HUARMEY
OHLA Posada