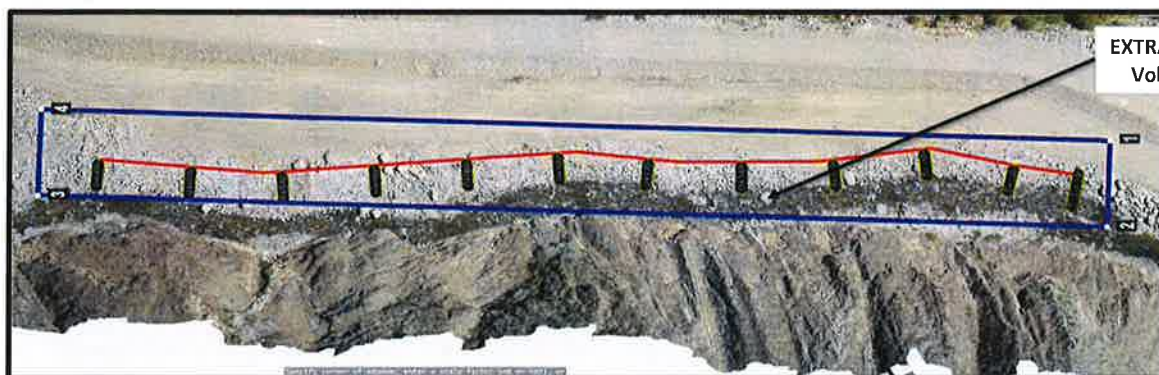


PROYECTO	:	"PAQUETE 4: ENTREGA DE LAS DEFENSAS RIBEREÑAS DE LOS RÍOS CASMA Y HUARMEY"		
CONTRATO	:	P1- OPERADOR DE CANTERAS HUARMEY		
CODIGO DE PROYECTO	:	2501291	REGISTRO N°	SD-EX-CAN-001
UBICACIÓN	:	HUARMEY SECTOR 1 PARTE ALTA	FECHA	22/07/2024
PLANO DE REFERENCIA	:	CO-PE-1PE406-GE-D-302-VAL-01-001	PROGRESIVA	
DESCRIPCIÓN GENERAL	:	2. TRABAJOS DE RECUPERACION DE ROCAS		
	:	2.1 RECUPERACION DE ROCA EN LECHO DEL RIO		
	:	2.1.2 Recuperación de Roca en Lecho de Río tipo D90 (Superficial)		

ESQUEMA TOPOGRÁFICO:

[illegible]

OBSERVACIONES: SE ADJUNTA PLANO CO-PE-1PE406-GE-D-302-VAL-01-001

ACUMULADO ANTERIOR ----- m³

VOLUMEN ACTUAL: 2,410.11 m3

ACUMULADO TOTAL 2,410.11 m³

SILVIO PAUCAR FLORES
COORDINADOR DE TOPOGRAFIA
DIRECCION GENERAL DE LOS RECURSOS CASMA Y HUACHUPEY

Ing. Pascual Covenas Silva

DE TOPOGRAFIA
CIP. 305278
CANTERAS KIOS CASMA - HUARME
CILLA Rosada

Subcontratista:

Nombre:

Cargo: ⁸⁰

Fecha: _____

Firma:

Contratista:	
--------------	--

Nombre:

Cargo:

Fesha

Defensa Firme.

Supervisión de Calidad:

Nombre:

Cargo:

Fecha:

Firma:


Gerente de Proyecto:

Nombre:

Cargo.

Fecha:

Firma:

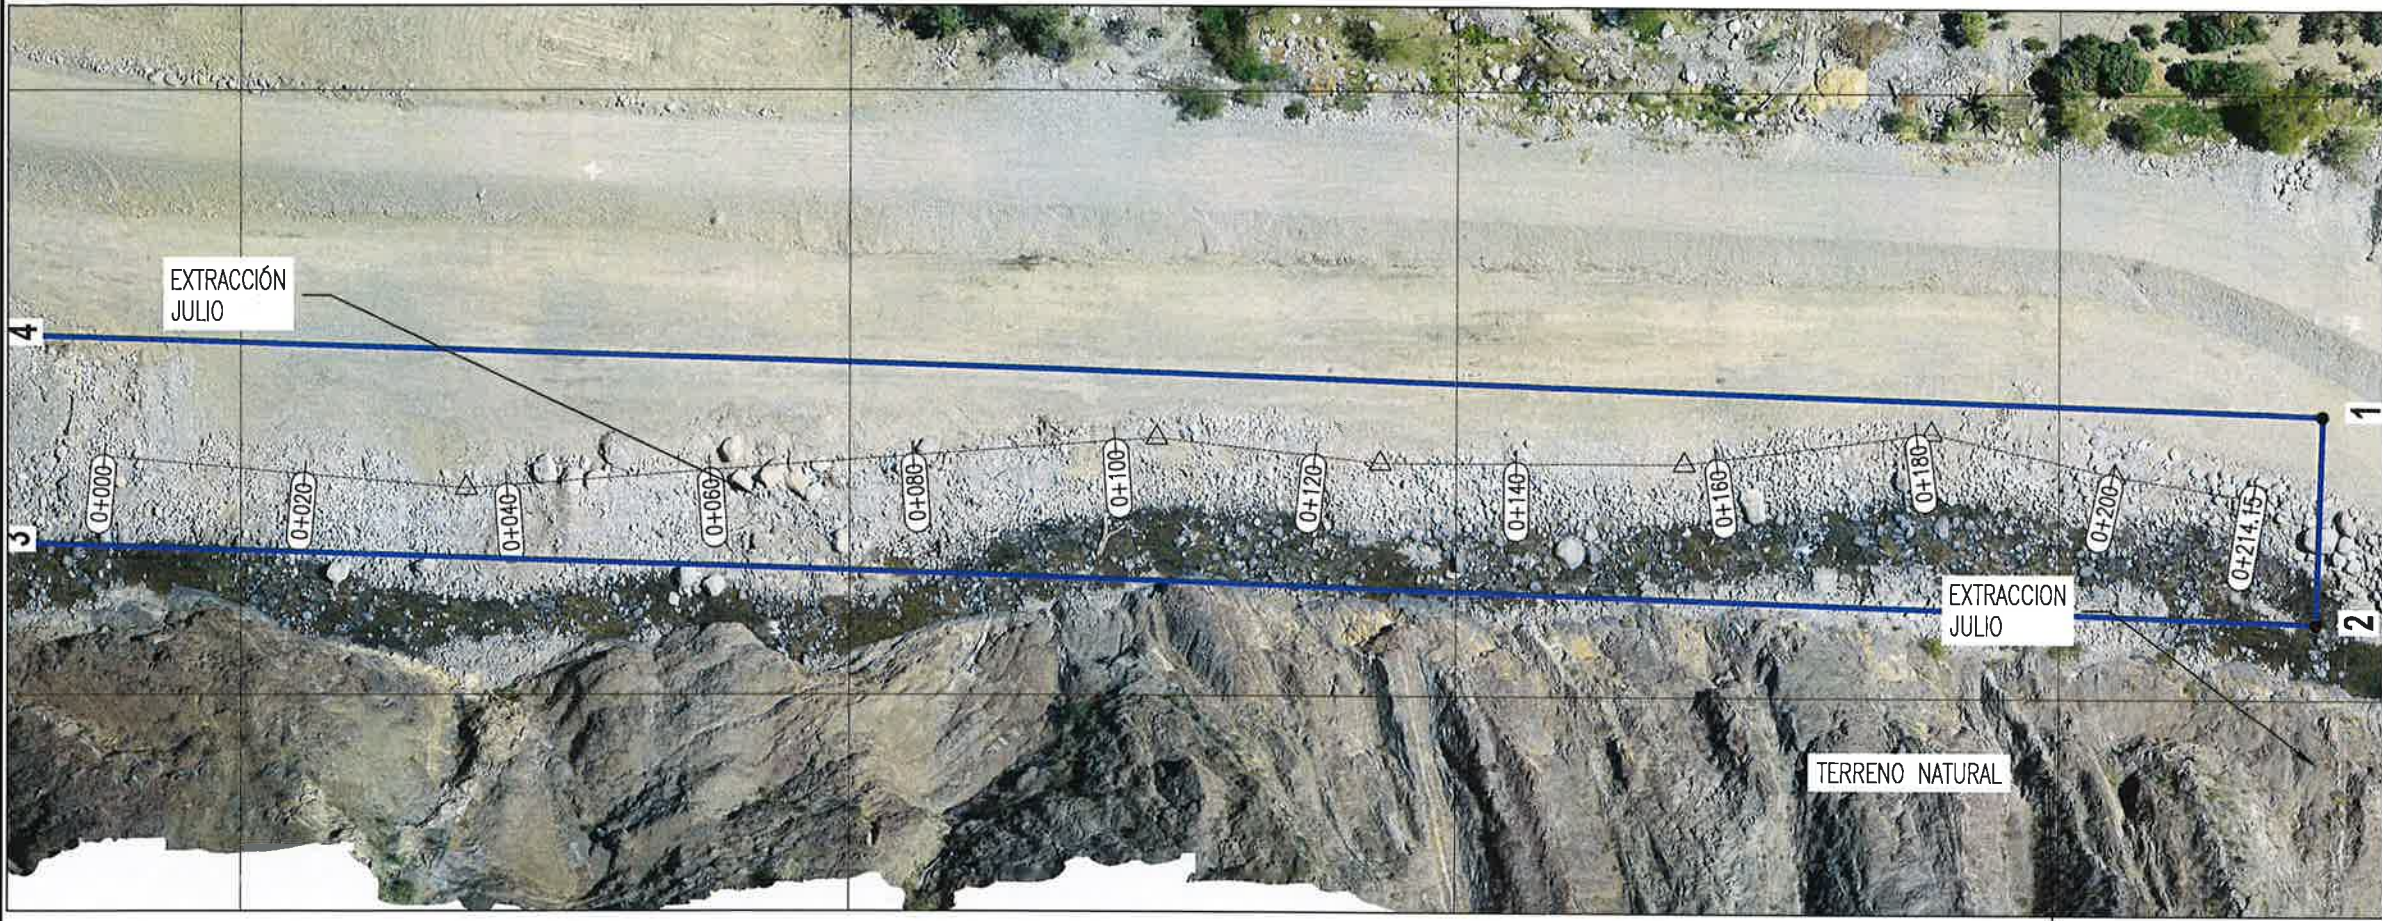

VISTA EN PLANTA – CANTERA SAN DAMIAN – IRMAN
ESC:1/750

REVISIÓN DE DOCUMENTOS TÉCNICOS

☐ A- ACEPTADO

☐ B- ACEPTADO CON COMENTARIOS

☐ C- RECHAZADO

FIRMA _____ FECHA _____

OHLA

ING. JULIO BEORREGAL DELGADO VALDIVIA

INGENIERO RESIDENTE

CIP: 213298

DEFENSAS RIBERENAS DE LOS RIOS CASMA Y HUARMEY

Jhonatan Jorjmel Celis Cristóbal

JEFE DE CALIDAD - OBRA

C.A.P. 201810

CONSORCIO CANTERAS RIOS CASMA - HUARMEY

OHLA Pesada

UBICACIÓN

REV	N°	FECHA	DESCRIPCIÓN DE LA REVISIÓN	REVISADO	DIRECTOR
000	07/2024	EMITIDO PARA APROBACIÓN		MH	
001	22/07/24				

	FECHA	FIRMA
DISEÑO : Pascual Covañas	22.07.24	
DIBUJO : Jorge Herrera	22.07.24	
REVISIÓN : Max Huaman	22.07.24	
APROBACIÓN : Fernando Fuentes	22.07.24	
DIRECTOR DE PROYECTO : José Cabello	22.07.24	

CONSORCIO CANTERAS RIOS CASMA - HUARMEY

OHLA Pesada

PERU Presidencia del Consejo de Ministros

ANIN

PROYECTO: "ENTREGA DE LAS DEFENSAS RIBERENAS DE LOS RIOS CASMA Y HUARMEY (PAQUETE 4)"

"OPERACIÓN Y EXPLOTACIÓN DE LA CANTERA DE ROCA CUENCA HUARMEY"

PLANO PLANTA – PERFIL CANTERA SAN DAMIAN VALORIZACION N° 01


ESPECIALIDAD : TOPOGRAFIA

USO : GENERAL

ZONA : RIO HUARMEY-HUARMEY-ANCASH

ESCALA : INDICADAS	FECHA : 22.07.24	REV : R00
--------------------	------------------	-----------

CÓDIGO DEL PLANO : CO-PE-1PE406-GE-D-302-VAL-01-001

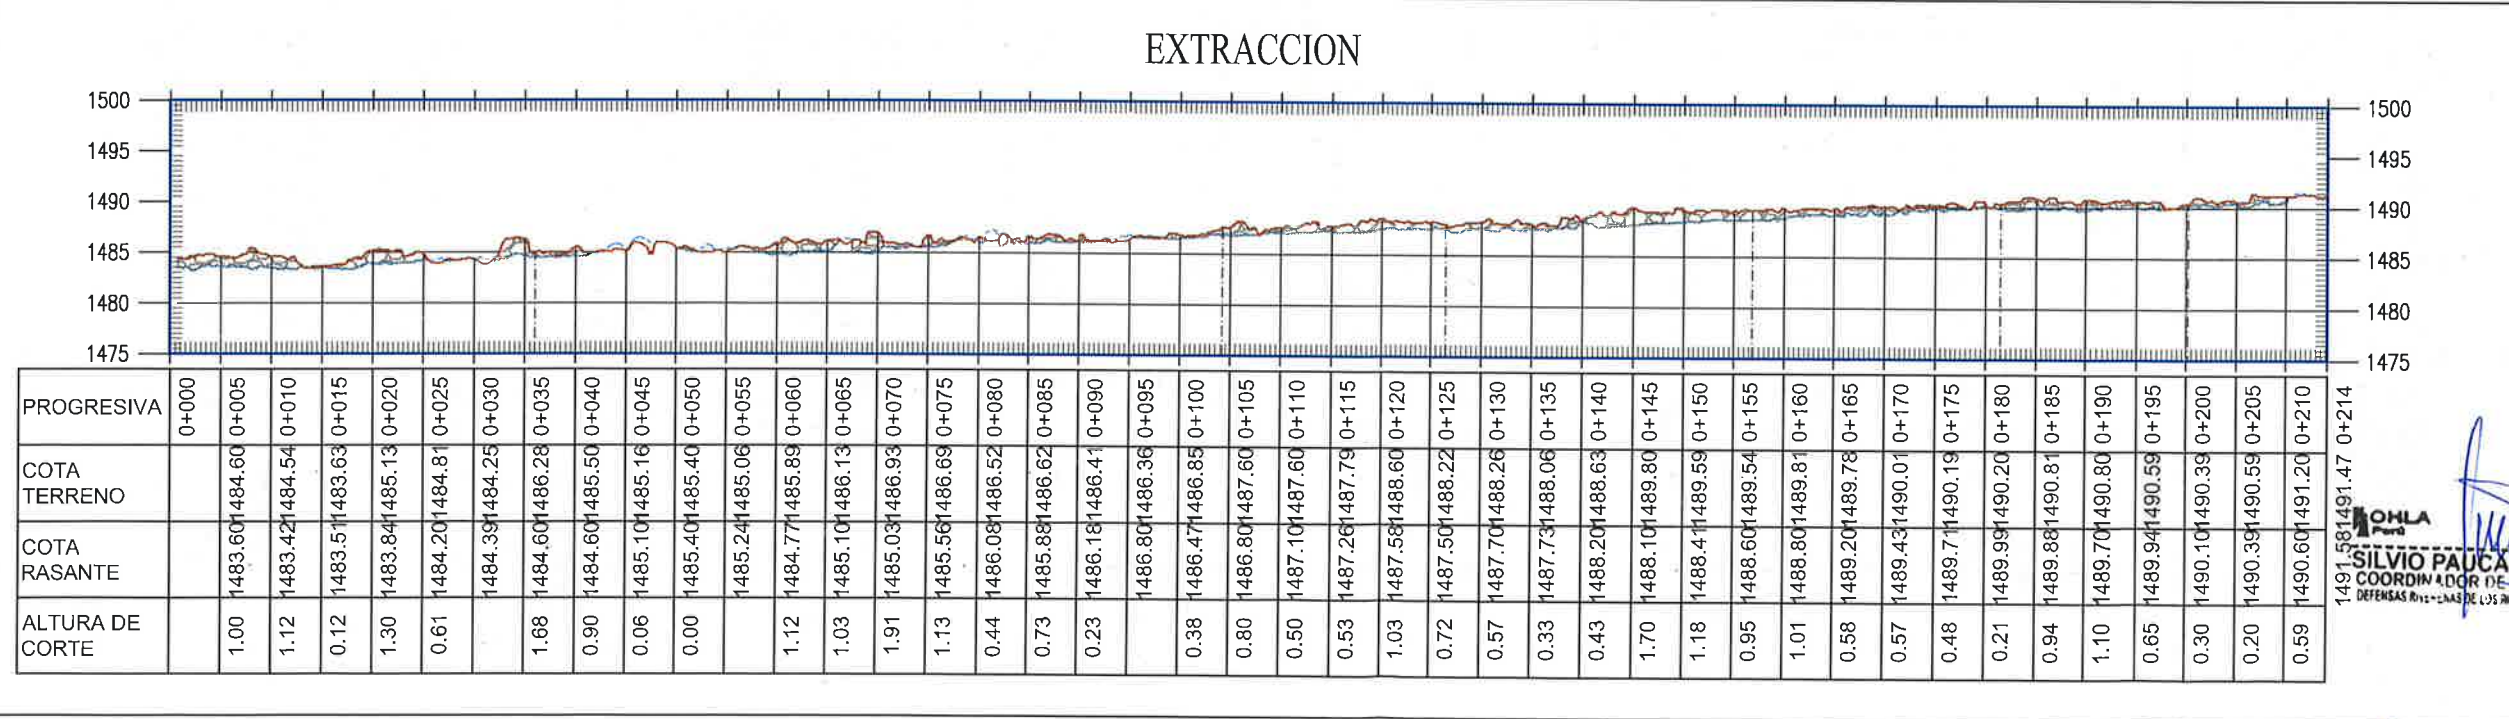

SECCION TRANSVERSAL – CANTERA SAN DAMIAN – IRMAN
ESC:1/750

N° PARTIDA	DESCRIPCIÓN	UNIDAD DE MEDIDA	ACUMULADO ANTERIOR	AVANCE MENSUAL	ACUMULADO ACTUAL
2.1.2	Recuperación de Roca en Lecho de Río tipo D90 (Superficial)	m3	-----	2,410.11	2,410.11

Ing. Pascual Covañas Silva

JEFE DE CALIDAD - OBRA

CIP: 305278

CONSORCIO CANTERAS RIOS CASMA - HUARMEY

OHLA Pesada

SILVIO PAUCAR FLORES

COORDINADOR DE TOPOGRAFIA

DEFENSAS RIBERENAS DE LOS RIOS CASMA Y HUARMEY