

PROYECTO : "PAQUETE 4: ENTREGA DE LAS DEFENSAS RIBEREÑAS DE LOS RÍOS CASMA Y HUARMEY"

CONTRATO : P1- OPERADOR DE CANTERAS HUARMEY

CODIGO DE PROYECTO : 2501291 REGISTRO N° : SD-EXCAN-003

UBICACIÓN : HUARMEY SECTOR 1 PARTE ALTA FECHA : 23/09/2024


PLANO DE REFERENCIA : CO-PE-1PE406-GE-D-371-VAL-03-001 PROGRESIVA :

DESCRIPCIÓN GENERAL : 2. TRABAJOS DE RECUPERACION DE ROCAS

2.1 RECUPERACIÓN DE ROCA EN LECHO DE RIO

2.1.2 RECUPERACIÓN DE ROCA EN LECHO DE RIO TIPO D90 (CON EXCAVACION EN LECHO)

ESQUEMA TOPOGRÁFICO:

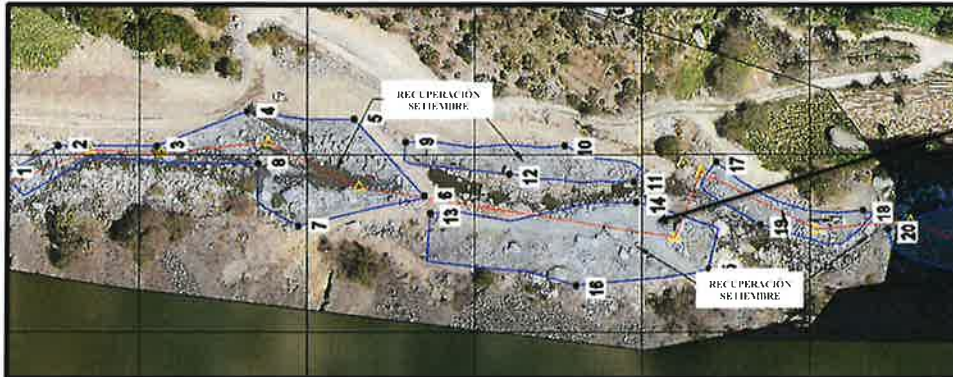

N° PUNTO	COORDENADAS		FECHA DE INSPECCION ANTERIOR	ELEVACION NIVEL ANTERIOR	FECHA DE INSPECCION ACTUAL	ELEVACION NIVEL ACTUAL	DIFERENCIA
	NORTE	ESTE					
001	8907011.574	196746.473				1513.240	
002	8907031.182	196736.799				1516.661	
003	8907066.140	196736.799				1516.359	
004	8907098.264	196725.169				1520.135	
005	8907137.031	196727.769				1522.574	
006	8907162.048	196753.732				1521.463	
007	8907116.891	196763.955				1524.333	
008	8907102.338	196742.730				1518.189	
009	8907155.531	196735.573				1523.201	
0010	8907212.216	196736.699				1526.392	
0011	8907237.156	196748.943				1526.777	
0012	8907192.375	196746.349				1525.805	
0013	8907164.182	196759.659				1522.108	
0014	8907238.031	196755.886				1525.579	
0015	8907263.830	196778.362				1529.520	
0016	8907216.441	196784.031				1529.989	
0017	8907266.419	196742.346				1532.183	
0018	8907318.993	196758.736				1530.703	
0019	8907282.385	196763.525				1528.096	
0020	8907327.982	196765.146				1531.674	

OBSERVACIONES: SE ADJUNTAPLANO: CO-PE-1PE406-GE-D-371-VAL-03-001

ACUMULADO ANTERIOR: 7,560.56 m³

VOLUMEN ACTUAL: 4,160.48 m³

ACUMULADO TOTAL: 11,721.04 m³

OHLA
Perú
SILVIO PAUCAR FLORES
COORDINADOR DE TOPOGRAFIA
DEFENSAS RIBEREÑAS DE LOS RÍOS CASMA Y HUARMEY
25/09-24

Ing. Pascual Covañas Silva
JEFE DE TOPOGRAFIA
CIP. 308278
CONSORCIO CANTERAS RÍOS CASMA - HUARMEY
OHLA Rosada

Subcontratista:
Nombre: **Jonathan Josmell Celis Cristobal**
Cargo: **JEFE DE CALIDAD - OBRA**
Firma: **CIP: 201818**

Contratista:
Nombre: **Alan O Castillo Arevalo**
Cargo: **ESPECIALISTA DE CALIDAD**
Firma: **CIP 103387**
DEFENSAS RIBEREÑAS DE LOS RÍOS CASMA Y HUARMEY

Supervisión de Calidad:
Nombre: **Ing. Ruperto Poyrerrey Compadonico**
Cargo: **Supervisor de Calidad ANNH**
Firma: **CIP: 55282**
03-10-2024

Gerente de Proyecto:
Nombre: **Arq. Saul A. Bustinza Sanchio**
Cargo: **GESTOR DE OBRA**
Firma: **CAP N° 018597**
Por G.P. ANNH
29-09-24

[illegible]

OHLA Posada
CONSORCIO CANTERAS RÍOS CASMA - HUARMEY



PROYECTO:
ENTREGA DE LAS DEFENSAS
VEREÑAS DE LOS RÍOS CASMA
Y HUARMEY (PAQUETE 4)"

DE ROCA CUENCA JUJUY
NO PLANTA - PERFIL
CANTERA SAN DAMIAN
VALORIZACION N° 03


TOPOGRAFIA

GENERAL

ИПЕРМЕВ-ИЛДРМЕВ-АЧАСИ

STATA	PELLEA	RELA
ADAS	23 09 74	R00


CO-PE-1PE406-GE-D-371-VAL-03-00!

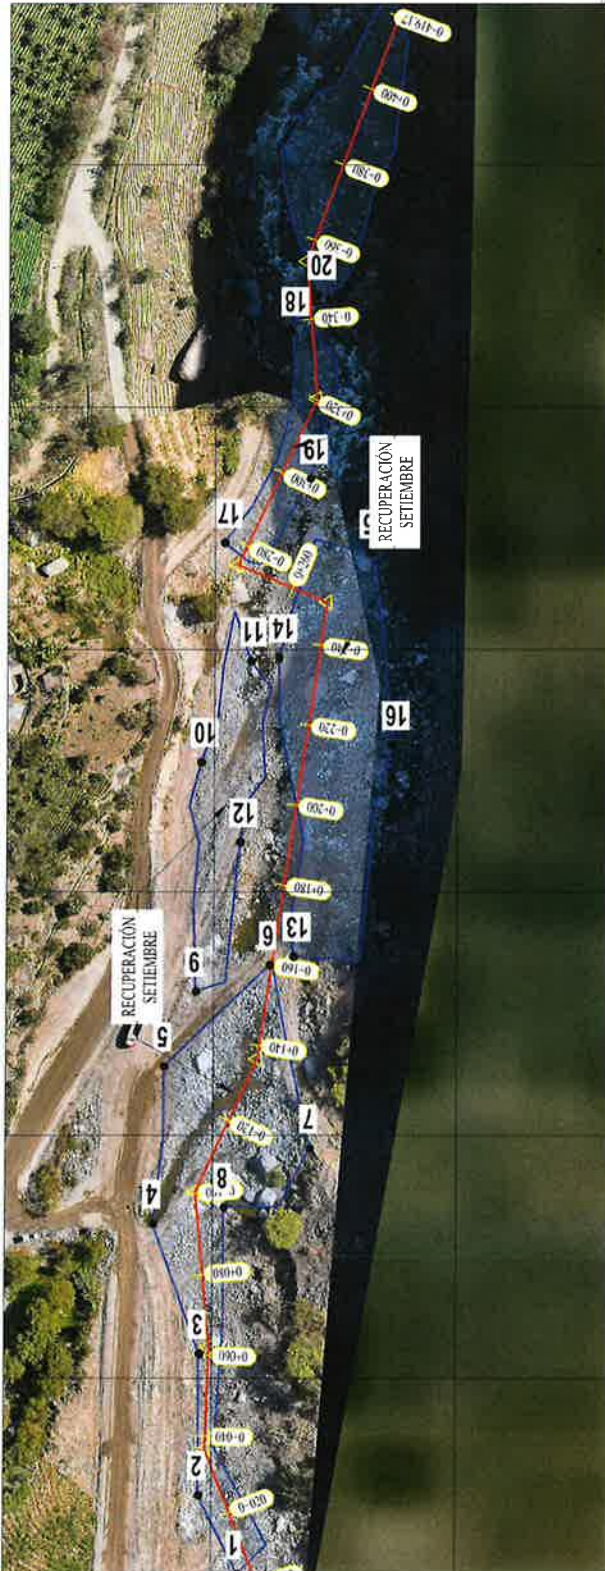

VISTA EN PLANTA - RECUPERACIÓN DE ROCA DE LECHO DE RIO - SAN DAMIAN
ESC:1/1250

OHILA
para

RECUPERACIÓN DE ROCA

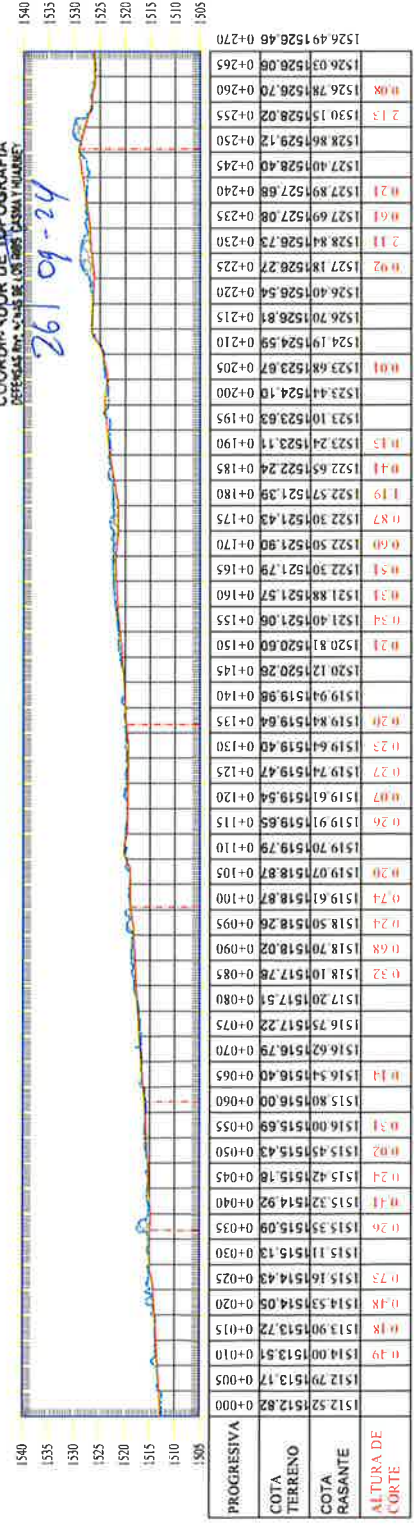

SECCION TRANSVERSAL - CANTERA SAN DAMIAN - IRMAN

ESC-1750

Nº PARTIDA	DESCRIPCIÓN	UNIDAD DE MEDIDA	ACUMULADO ANTERIOR	AVANCE MENSUAL	ACUMULADO ACTUAL
2.1.2	Recuperación de Roca en Lecho de Río tipo D90 (Superficial)	m3	7,560.56	4,160.48	11,721.04

Ing. Pascual Coveñas Silva
INSE DE TOPOGRAFIA
GIP 306278
CONSOLIDO CARTERAS RIOS CASAS, MILAPNEY.
A CHILA Pesada

CHILA RESADA