



CONSORCIO CANTERAS RÍOS CASMA - HUARMEY 		REGISTRO DE CONTROL TOPOGRAFICO		CO-PE-1PE406-QA-PN-006 F-006			
PROYECTO		"PAQUETE 4: ENTREGA DE LAS DEFENSAS RIBEREÑAS DE LOS RÍOS CASMA Y HUARMEY"					
CONTRATO		P1- OPERADOR DE CANTERAS HUARMEY					
CODIGO DE PROYECTO		2501291	REGISTRO N° :	IR - LB - AR - 014			
UBICACIÓN		HUARMEY - IRMAN - SAN DAMIAN	FECHA :	22/07/2024			
PLANO DE REFERENCIA		CO-PE-1PE406-GE-D-300-VAL-22-001	PROGRESIVA :				
DESCRIPCIÓN GENERAL		3, SELECCIÓN ROCA					
		3.1 Selección y Acopio de Roca (de acuerdo al diseño y tipo) Acopio N°14					
		ESQUEMA TOPOGRÁFICO:					
		ACOPIO N°14 D50=90 Vol= 1,362.82 m3 					
N° PUNTO	COORDENADAS		FECHA DE INSPECCION ANTERIOR	ELEVACION NIVEL ANTERIOR	FECHA DE INSPECCION ACTUAL	ELEVACION NIVEL ACTUAL	DIFERENCIA
	NORTE	ESTE					
001	8905969.920	196623.072				1467.429	
002	8905963.754	196642.165				1467.823	
003	8905948.117	196642.387				1467.114	
004	8905938.285	196628.868				1466.415	
005	8905953.841	196618.955				1466.619	
OBSERVACIONES:							
MATERIAL PROCEDENTE DE CANTERA IRMAN							
VOLUMEN ACTUAL: 1,362.82 m3							
Subcontratista: Nombre: Cargo: Fecha: Firma: 22-07-24		Contratista: Nombre: Cargo: Fecha: Firma: 22-07-24		Supervisión de Calidad: Nombre: Cargo: Fecha: Firma: 22-07-24		Gerente de Proyecto: Nombre: Cargo: Fecha: Firma: 31-07-24	

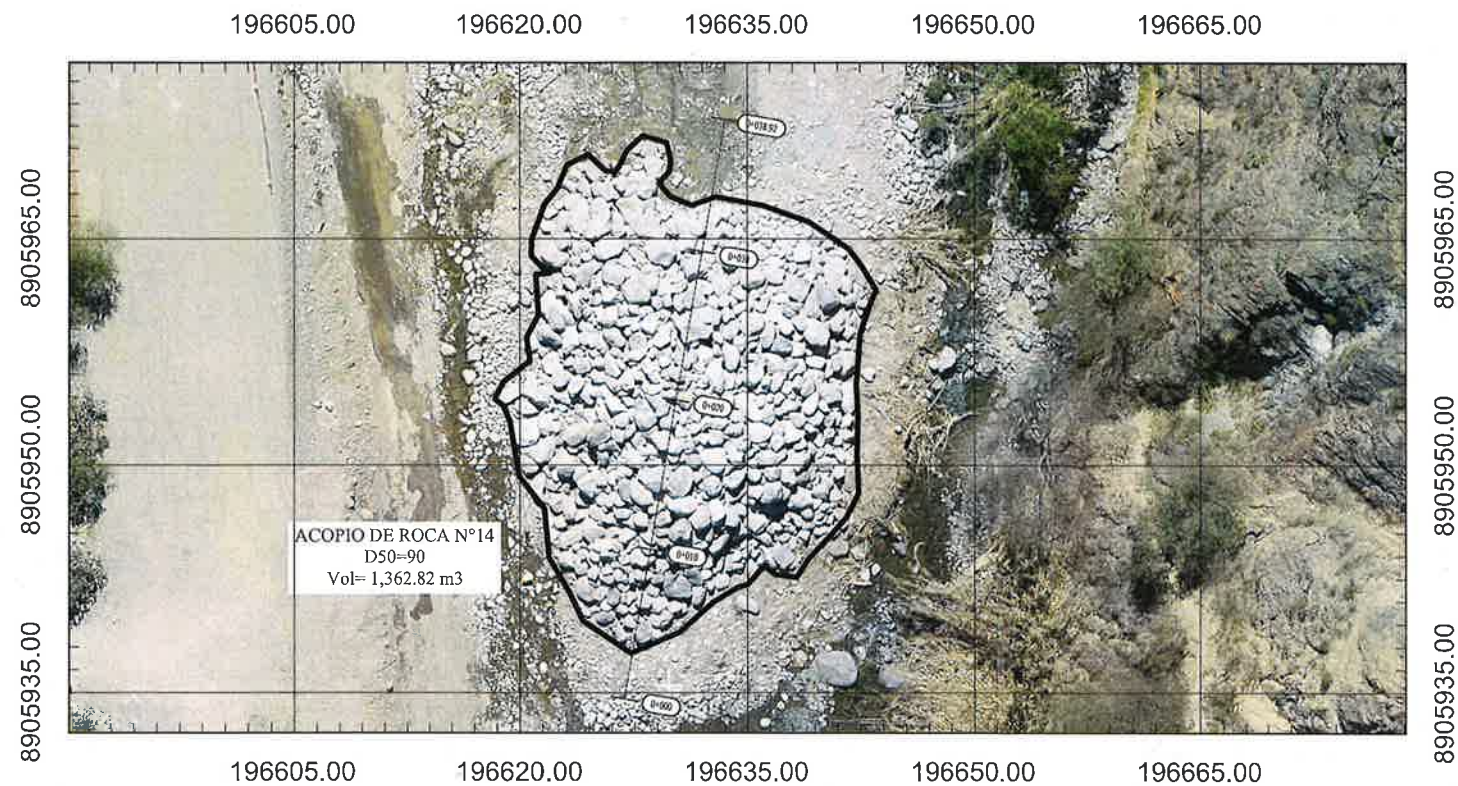

PLANTA GENERAL ACOPIO N°14 - DIQUE SD - IRMAN
ESC:1/500

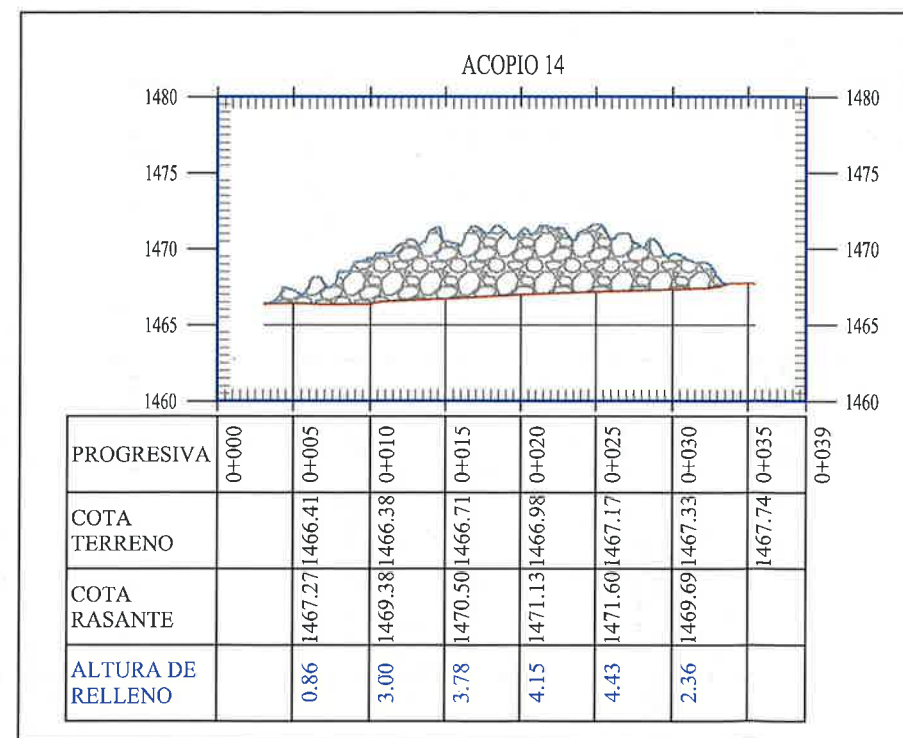

PERFIL LONGITUDINAL - ACOPIO 14 D90 - SD DIQUE
ESC:1/500

VOLUMEN EN ACOPIO N°14- IRMAN					
Partida	Status	Descripcion	Tipo	Unidad de medida	Volumen
303.A	Cerrado	Seleccion y Acopio de Roca (Acuerdo al diseño y por tipo)	D90=90	m3	1,362.82
				Total	1,362.82

 **ANIN**
 AGENCIA NACIONAL
 DE INVESTIGACIONES
 POLICIALES

REVISIÓN DE DOCUMENTOS TÉCNICOS

☐ A- ACEPTADO

☐ B- ACEPTADO CON COMENTARIOS


☐ C- RECHAZADO

_____ FIRMA _____ FECHA _____



R00	07/2024	EMITIDO PARA APROBACIÓN	MH		
REV N°	FECHA	DESCRIPCIÓN DE LA REVISIÓN	REVISADO	DIRECTOR	
			FECHA	FIRMA	
DISEÑO : Pascual Covelhas			22.07.2024		
DIBUJO: Jorge Herrera			22.07.2024		
REVISIÓN: Max Huaman			22.07.2024		
APROBACIÓN : Fernando Fuentes			22.07.2024		
DIRECTOR DE PROYECTO : José Cabello			22.07.2024		

CONSORCIO CANTERAS RÍOS CASMA - HUARMEY

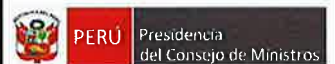

**PROYECTO:
"ENTREGA DE LAS DEFENSAS
RIBEREÑAS DE LOS RÍOS CASMA
Y HUARMEY (PAQUETE 4)"**

"OPERACIÓN Y EXPLOTACIÓN DE LA CANTERA
DE ROCA CUENCA HUARMEY"

PLANO PLANTA - PERFIL
ACOPIO N°14 - DIQUE SD
VALORIZACION N°01

ESPECIALIDAD: **TOPOGRAFIA**

USO: _____

GENERAL

ZONA:
RÍO HUERMEY-HUARMEY-ANCASH

ESCALA:	FECHA:	REV:
INDICADAS	22.07.2024	R00

CÓDIGO DEL PLANO: CO-PE-IPE406-GE-D-300-VAL-01-001

