

PROYECTO : "PAQUETE 4: ENTREGA DE LAS DEFENSAS RIBEREÑAS DE LOS RÍOS CASMA Y HUARMEY"
 CONTRATO : P1- OPERADOR DE CANTERAS HUARMEY
 CODIGO DE PROYECTO : 2501291 REGISTRO N° : T1-HA-005
 UBICACIÓN : HUARMEY SECTOR 1 PARTE ALTA FECHA : 14/07/2023
 PLANO DE REFERENCIA : CO-PE-1PE406-GE-D-080-VAL-10-004 - 1,3 PROGRESIVA :
 DESCRIPCIÓN GENERAL : HABILITACION DE ACCESO A DME PK 0+000 AL PK 0+064

INSPECCION TOPOGRAFICA

ITEM	DESCRIPCION TOPOGRAFICA	NOTAS	CONFORME	NO CONFORME
001	Marcos preliminares	Verificado	☒	☐
002	Línea base de topografía	Verificado	☒	☐
003	Nivelación de los Rellenos	N/A	☐	☐
004	Nivelación final de los Rellenos	N/A	☐	☐
005	Layout de estacas	Delimitado	☒	☐
006	Nivelación de la excavación	N/A	☐	☐
007	Nivelación final de la excavación	N/A	☐	☐
008	Niveles y geometría	Conforme	☒	☐
009	Revisión de limpieza y remoción	N/A	☐	☐
010	Verificación de equipo topográfico	Verificado	☒	☐
011	Certificado de Calibración	Conforme	☒	☐

OBSERVACIONES:

SE ADJUNTA PLANO: CO-PE-1PE406-GE-D-080-VAL-10-004-1,3

LONIGTUD: 64.00 m


 Ing. Pascual Covenas Silva
 JEFE DE TOPOGRAFIA
 CIP. 308278
 CONSORCIO CANTERAS RIOS CASMA - HUARMEY
 OHLA Rosada

AREA:

Subcontratista:

Nombre:


Cargo:

Fecha: 
 Hernán Ayulo Li
 INGENIERO RESIDENTE
 CONSORCIO CANTERAS RIOS CASMA - HUARMEY
 OHLA Rosada
 PERU

Contratista:

Nombre:

Cargo:

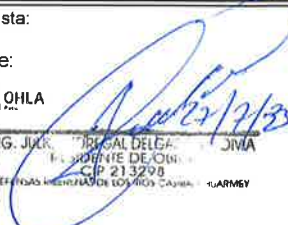Fecha: 
 ING. JAIRO
 FISCAL DELEGADO
 FISCAL DELEGADO DE OHLA
 CIP 213298
 DEFENSAS RIBEREÑAS DE LOS RIOS CASMA - HUARMEY
 Firma:


Supervisión de Calidad:

Nombre:

Cargo:

Fecha: 
 G. OBERDENEZ
 RODRIGUEZ SALINAS
 INGENIERO CIVIL
 Reg. CIP N° 67445

Gerente de proyecto:

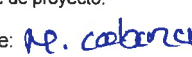Nombre: 

Cargo:

Fecha: 
 Firma: C.P. 21870



ACCESOS POR VALORIZAR				
ITEM	DESCRIPCION	PK INICIO	PK FINAL	LONGITUD
1	ACCESO A DME	0+000.00	0+064.00	64.00 m
2	ACCESO A PLATAFORMA N°5, 6 y N°7	0+000.00	0+465.00	465.00 m
TOTAL				529.00 m

ACCESO VALORIZADOS
ACCESO POR VALORIZAR

POLVORIN
EXISTENTE

PLATAFORMA
N° 07

POLVORIN

DME

PLATAFORMA
N° 05

PLATAFORMA
N° 06

PLANTA GENERAL
ESCALA 1:1500



REV	N°	FECHA	DESCRIPCION DE LA REVISION	REVISADO	DIRECTOR
ROO	07.2023	13.07.2023	EMITIDO PARA APROBACION	MH	JC
DISEÑO : Pascual Coveñas					
DIBUJO : Peter Marcelo					
REVISION : Max Huaman					
APROBACION : Hernan Ayulo					
DIRECTOR DE PROYECTO : José Cabello					

CONSORCIO CANTERAS RIOS CASMA - HUARMEY
OHLA Posada
Perú

PERÚ Presidencia
del Consejo de Ministros

RECONSTRUCCIÓN
CON CAMBIOS


PROYECTO:
"ENTREGA DE LAS DEFENSAS
RIBERENAS DE LOS RÍOS CASMA
Y HUARMEY (PAQUETE 4)"
"OPERACIÓN Y EXPLOTACIÓN DE LA CANTERA
DE ROCA CUENCA HUARMEY"

PLANO
PLANTA GENERAL
ACCESOS EN CANTERA
TAYCA

ESPECIALIDAD:
TOPOGRAFÍA

USO:
GENERAL


ZONA:
RÍO HUARMEY-HUARMEY-ANCASH
ESCALA:
INDICADAS
FECHA:
13.07.2023
REV:
ROO
CÓDIGO DEL PLANO:
CO-PE-1PE406-GE-D-080-VAL-10-004-1

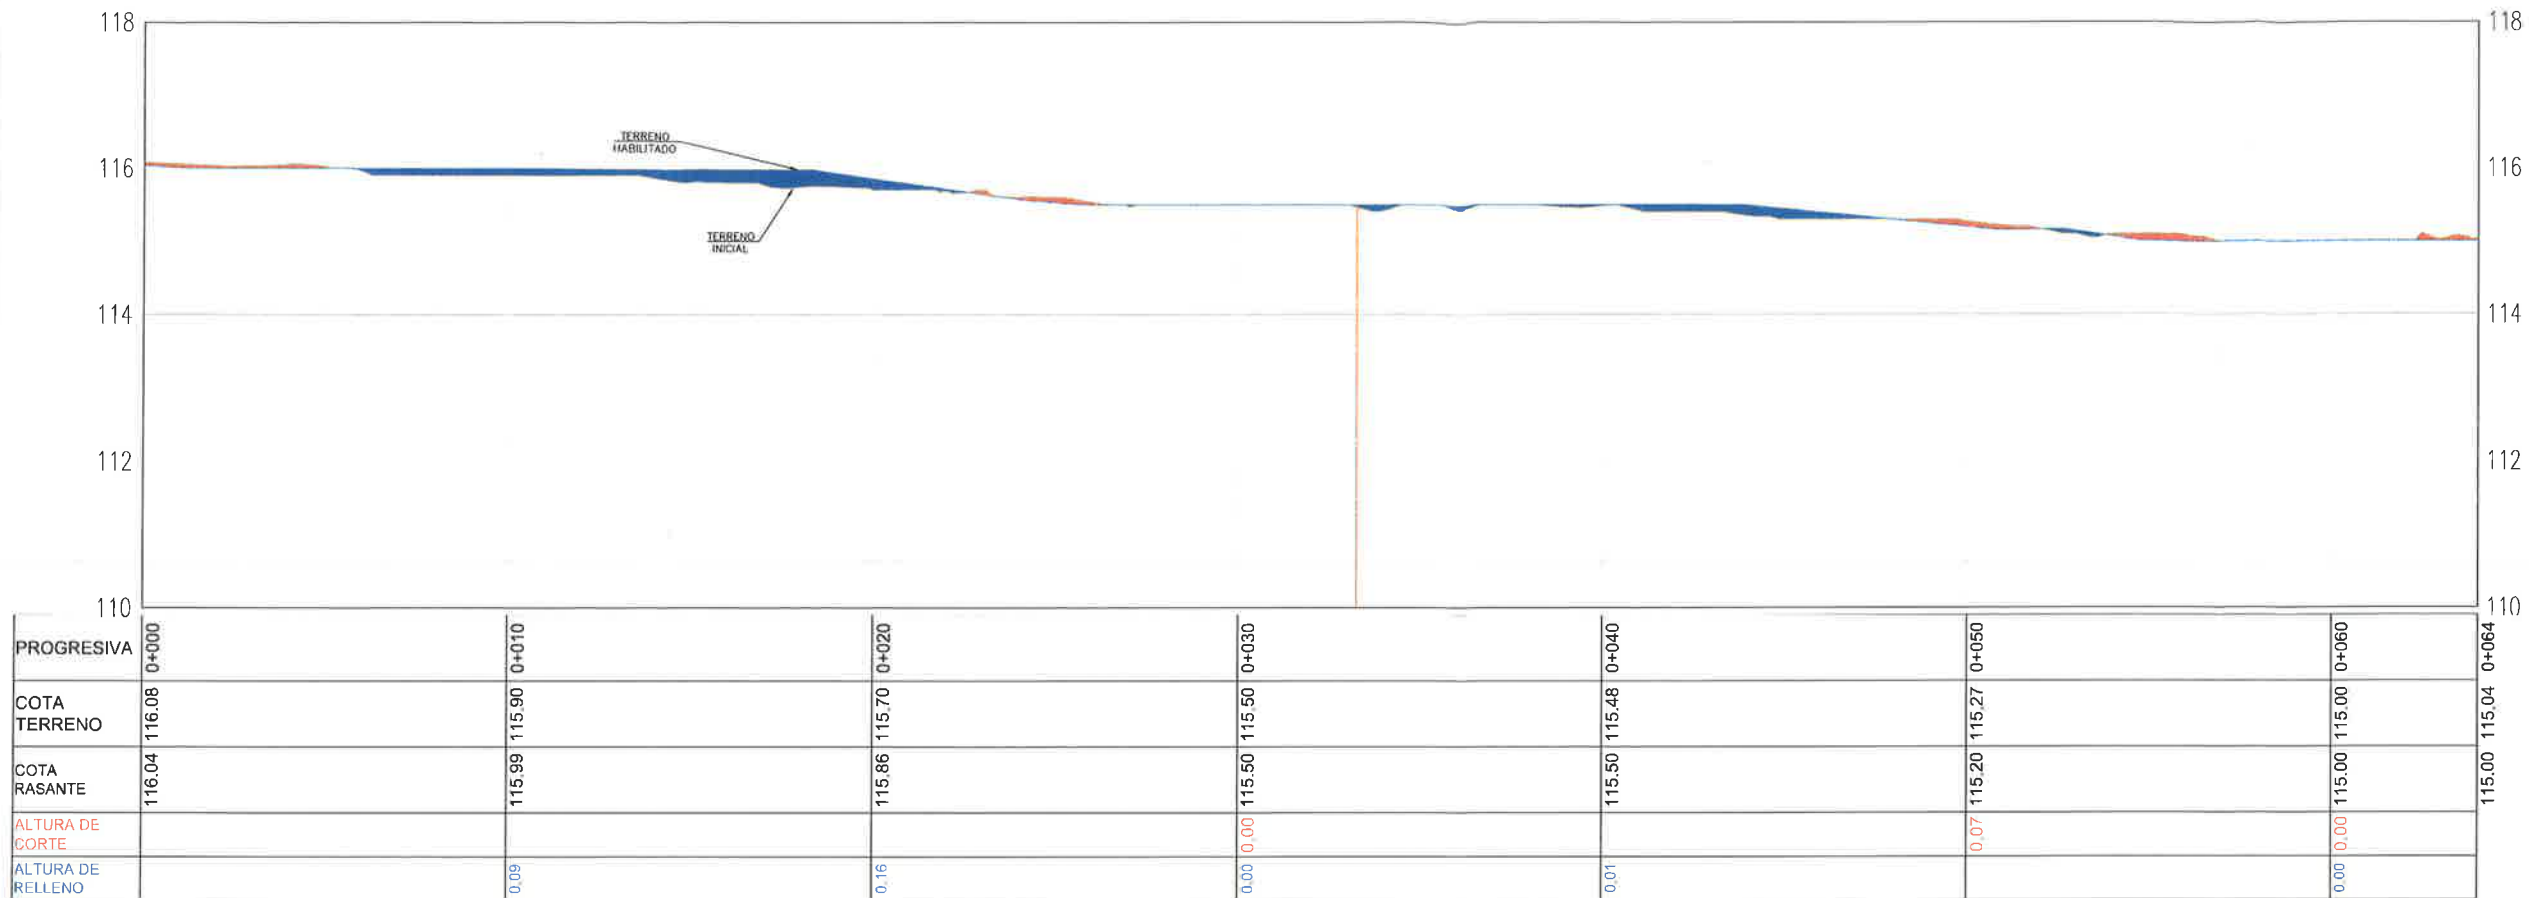

PERFIL LONGITUDINAL - HABILITACION DE ACCESO A DME
ESCALA 1:100

Ing. Pascual Coveñas Silva
JEFE DE TOPOGRAFIA
GIP: 308278
CONSORCIO CANTERAS RIOS CASMA - HUARMAY
OHLA Posada
Perú

Hernán Ayulo Li
INGENIERO RESIDENTE
CONSORCIO CANTERAS RIOS CASMA - HUARMAY
OHLA Posada
PERU

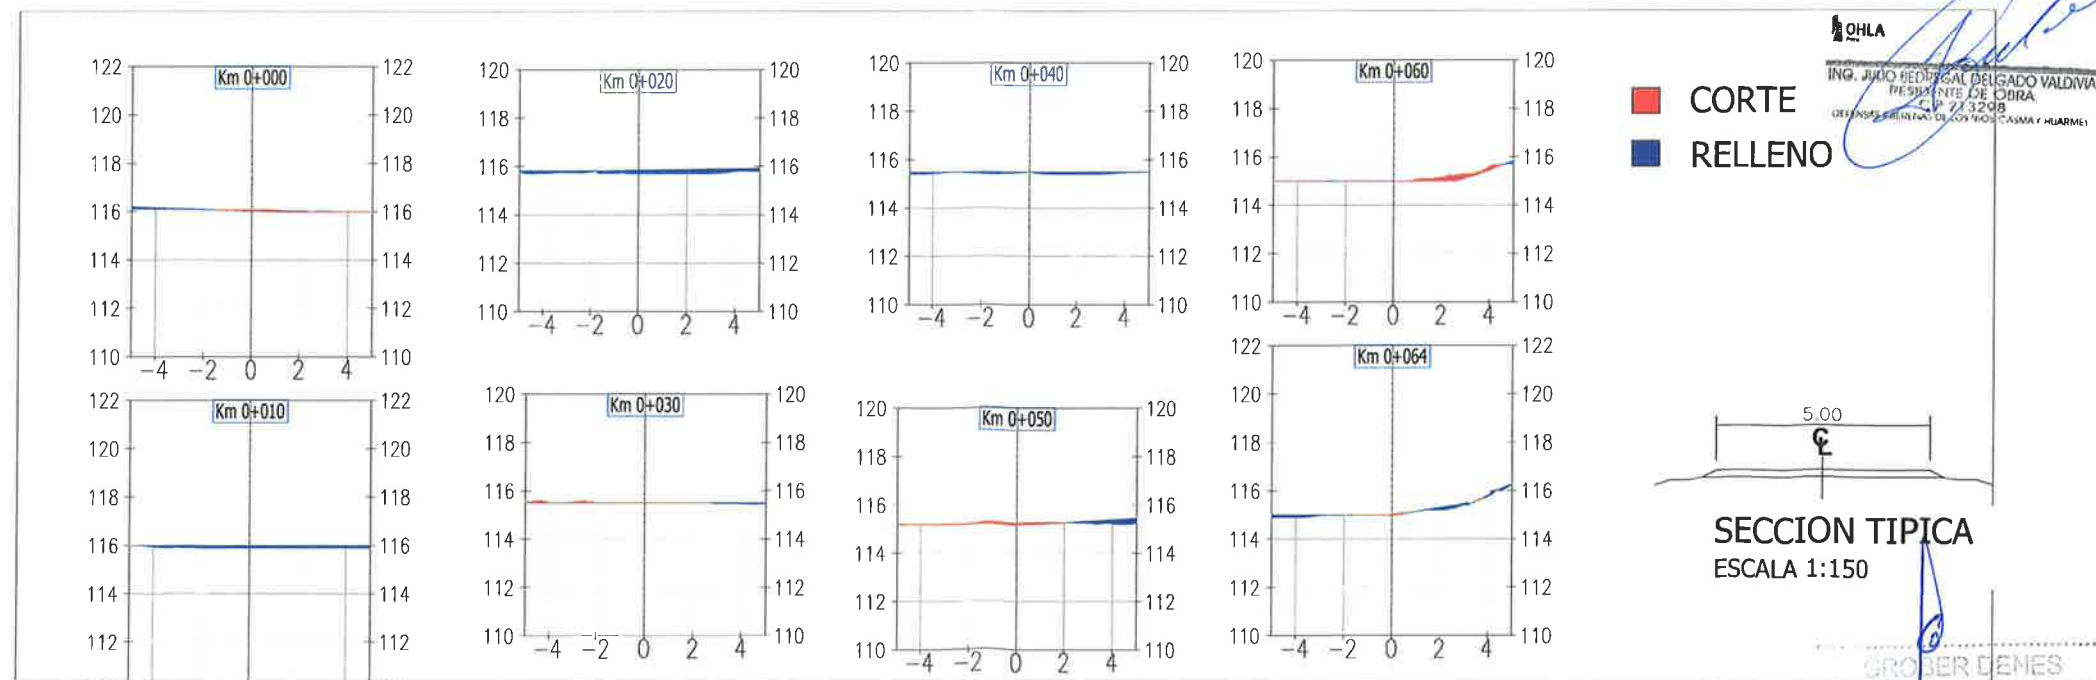

SECCIONES TRANSVERSALES - HABILITACION DE ACCESO A DME
ESCALA 1:1500



ROO	07.2023	EMITIDO PARA APROBACION	MH	JC
REV N°	FECHA	DESCRIPCION DE LA REVISION	REVISADO	DIRECTOR
DISEÑO :	Pascual Coveñas	13.07.2023		
DIBUJO :	Peter Marcelo	13.07.2023		
REVISION :	Max Huaman	13.07.2023		
APROBACION :	Hernan Ayulo	13.07.2023		
DIRECTOR DE PROYECTO :	José Cabello	13.07.2023		

CONSORCIO CANTERAS RIOS CASMA - HUARMAY
OHLA Posada
Perú

PERU
Presidencia
del Consejo de Ministros

RECONSTRUCCIÓN
CON CAMBIOS

PROYECTO:
"ENTREGA DE LAS DEFENSAS
RIBEREÑAS DE LOS RIOS CASMA
Y HUARMAY (PAQUETE 4)"

"OPERACIÓN Y EXPLOTACIÓN DE LA CANTERA
DE ROCA CUENCA HUARMAY"

PLANO
HABILITACION DE ACCESO
A DME
TAYCA

ESPECIALIDAD :
TOPOGRAFIA

GENERAL

ZONA :
RIO HUARMAY-HUARMAY-ANCASH

ESCALA :
INDICADAS

FECHA :
13.07.2023

REV :
ROO

CÓDIGO DEL PLANO :
CO-PE-1PE406-GE-D-080-VAL-10-004-3