




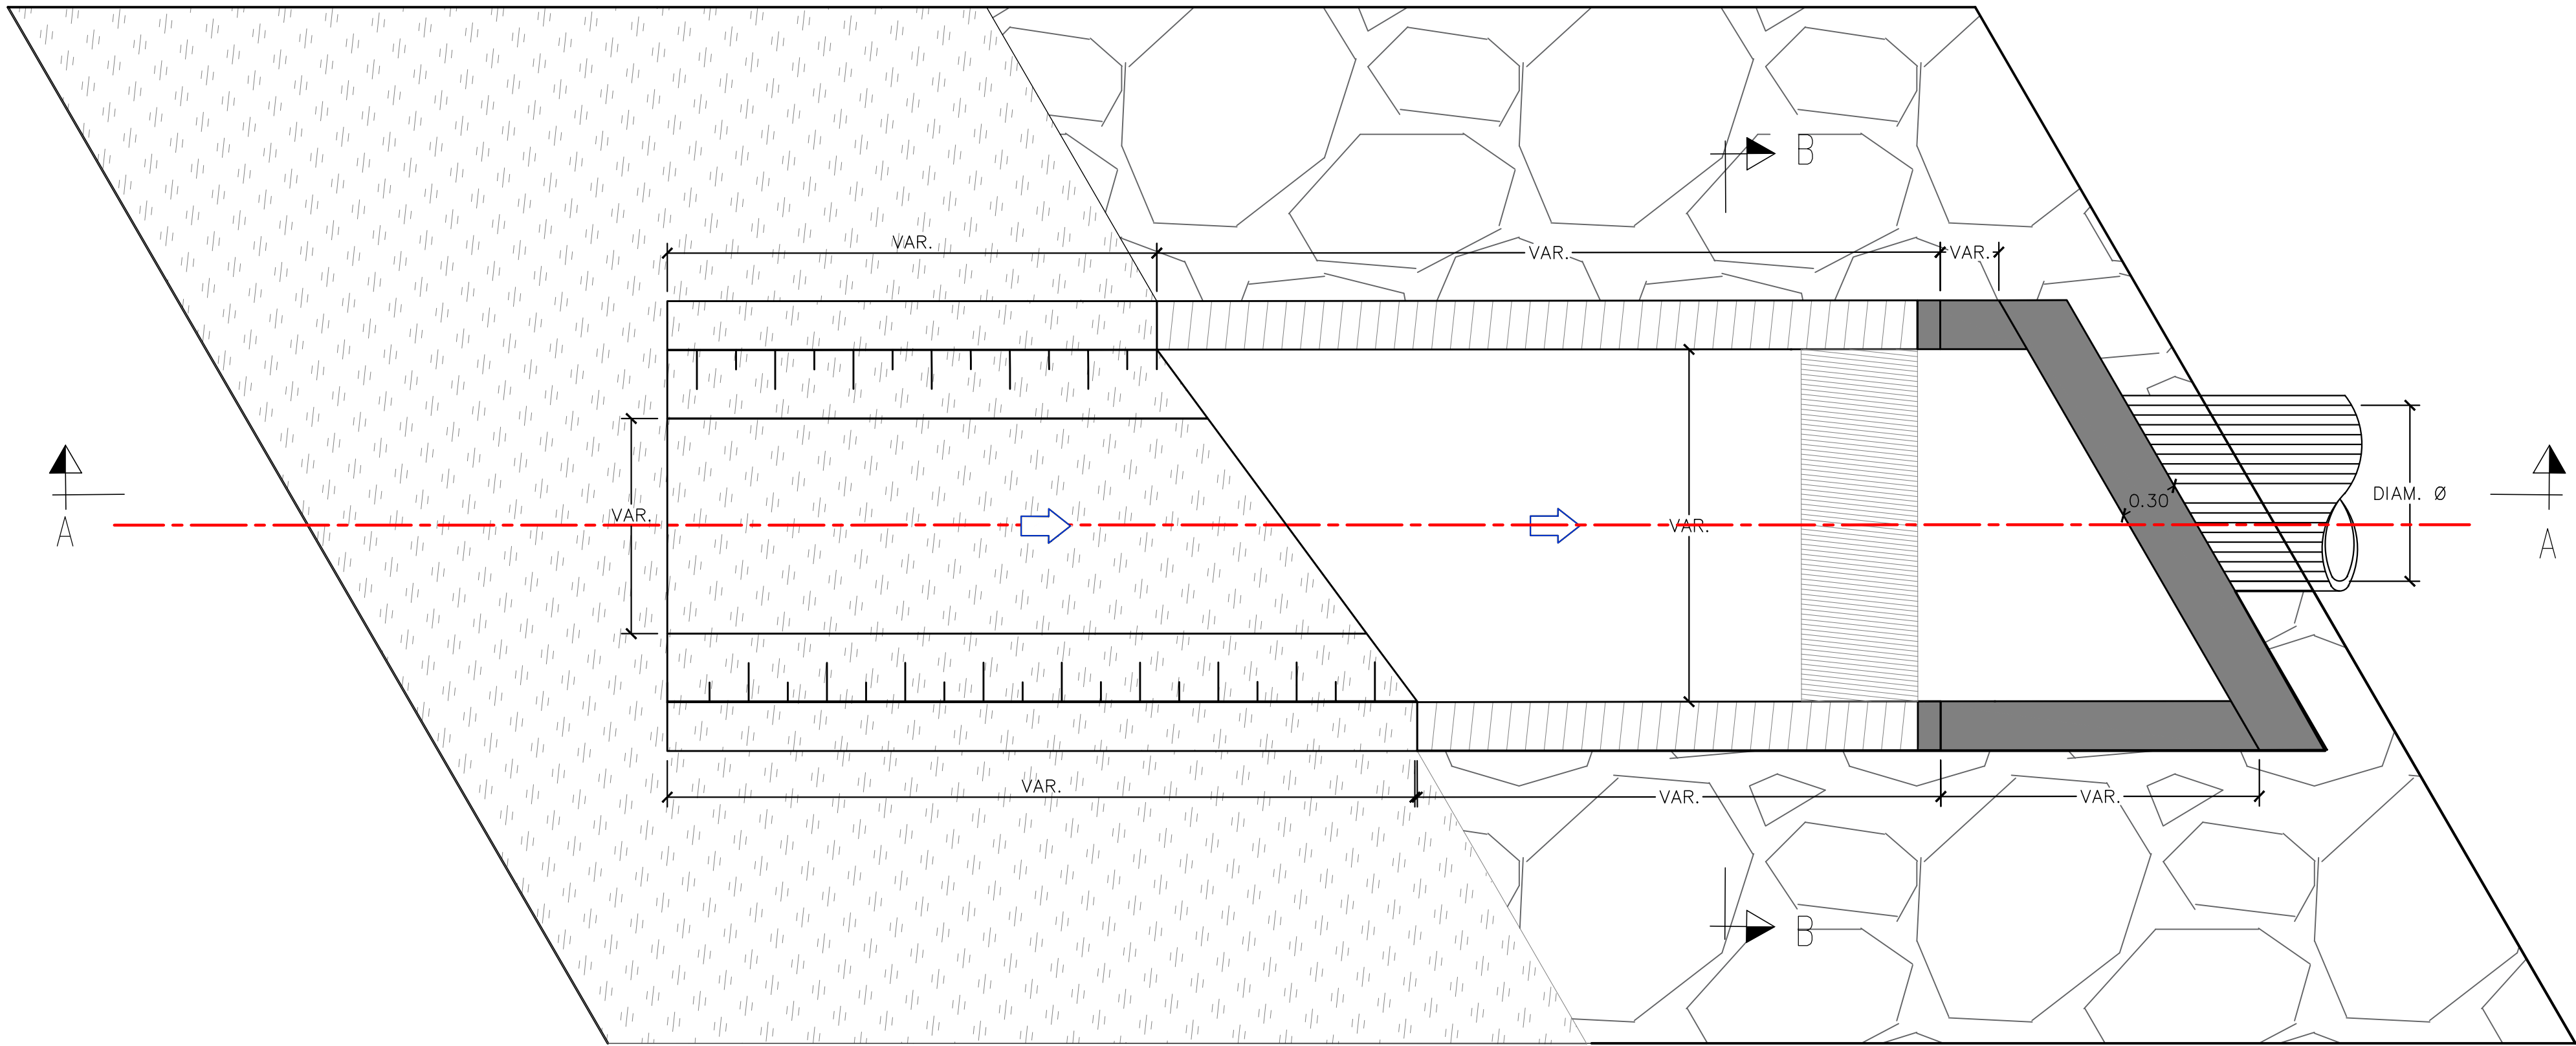


PLANTA CAJA DE ENTRADA DEL ALCANTARILLA
ESC.: 1:25

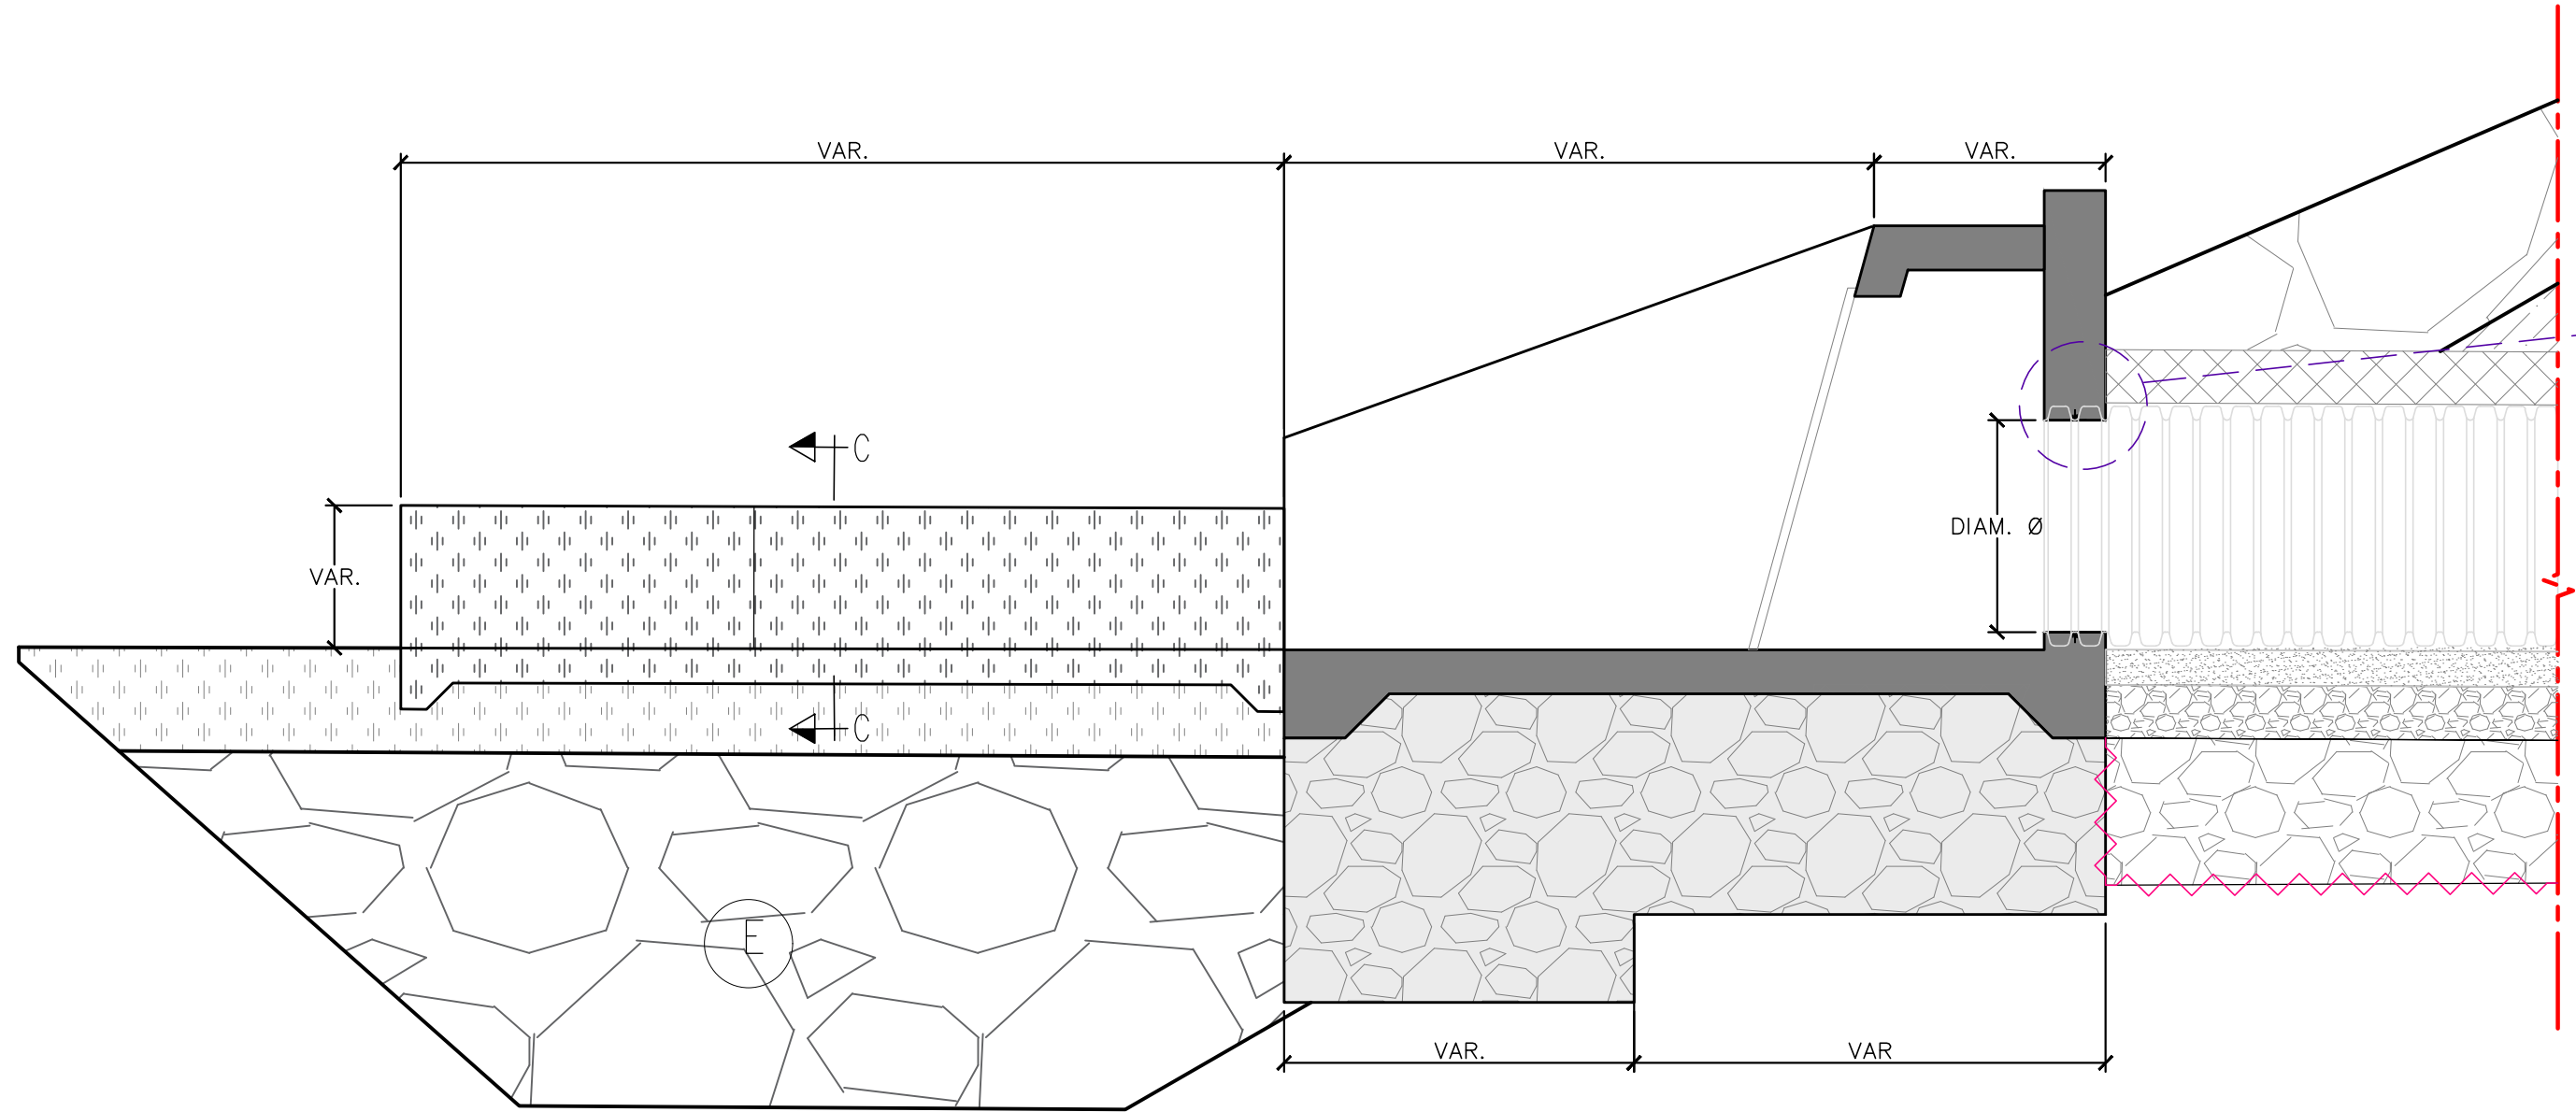


CORTE A-A
ESC.: 1:40

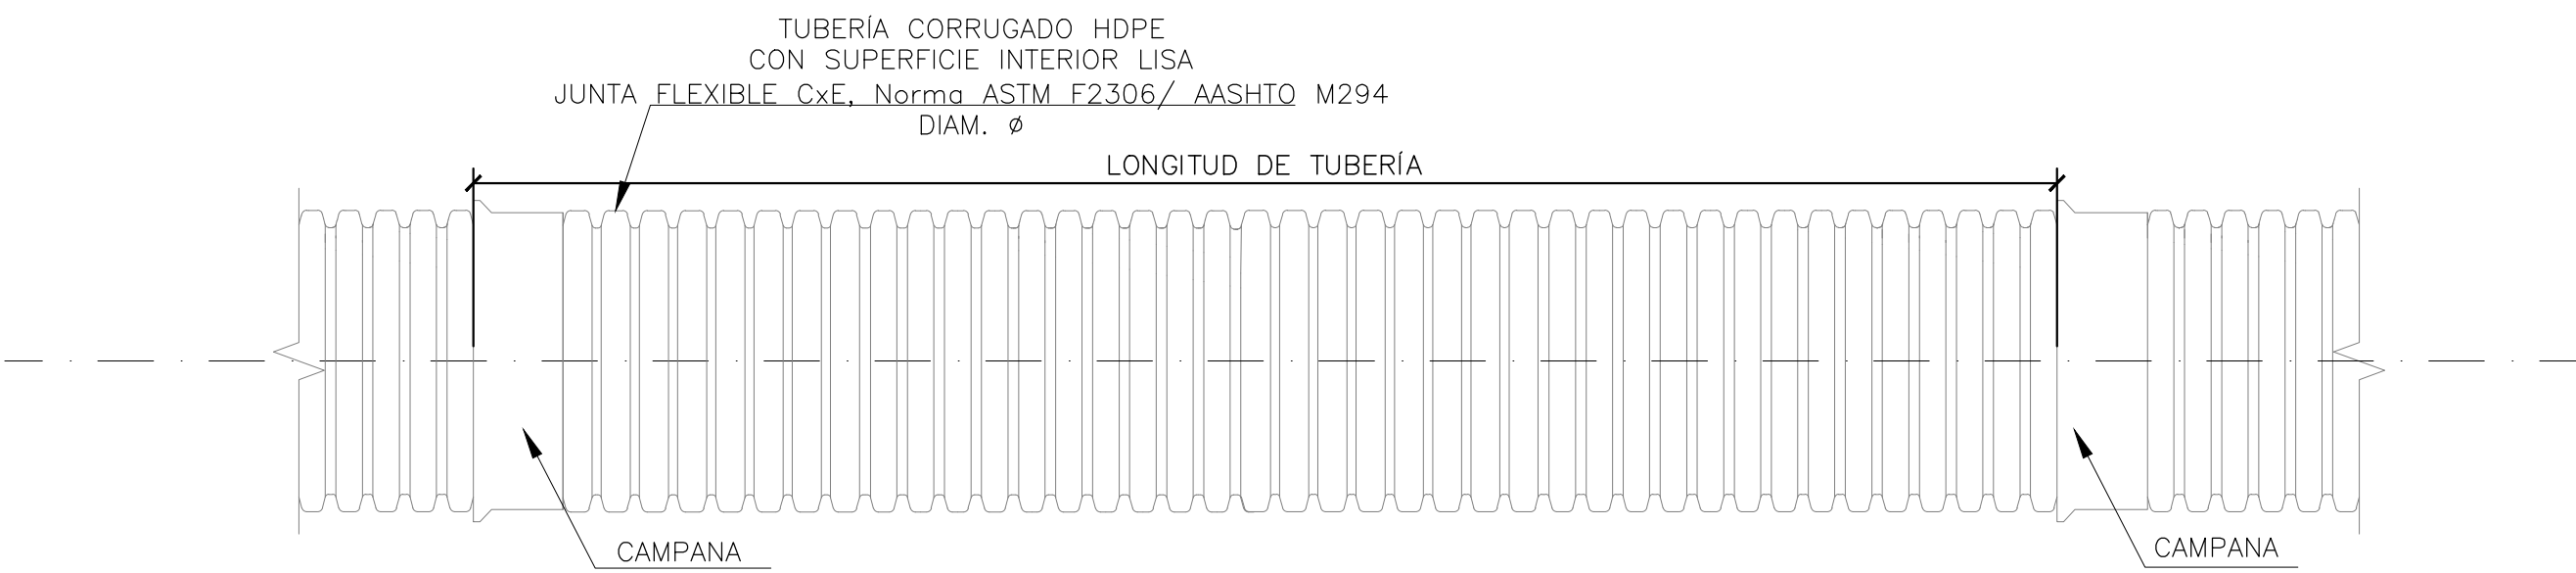


DETALLE TUBERÍA CORRUGADA HDPE 9"
ESC.: 1:25

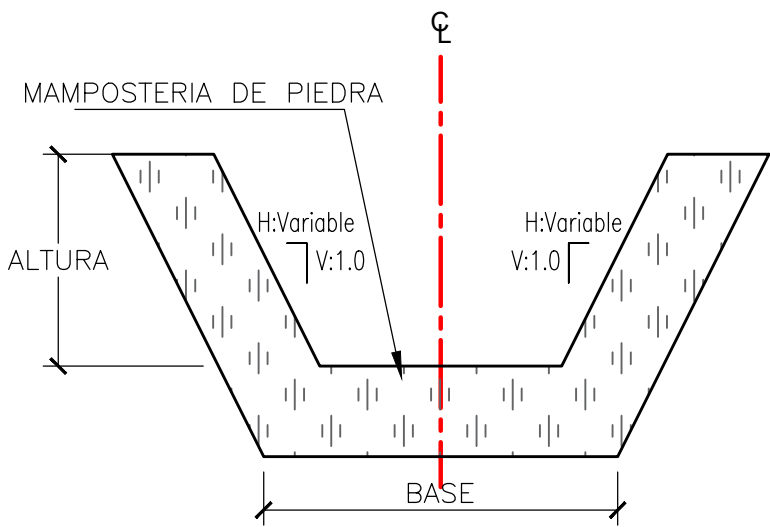

CORTE C-C
ESC.: 1:25

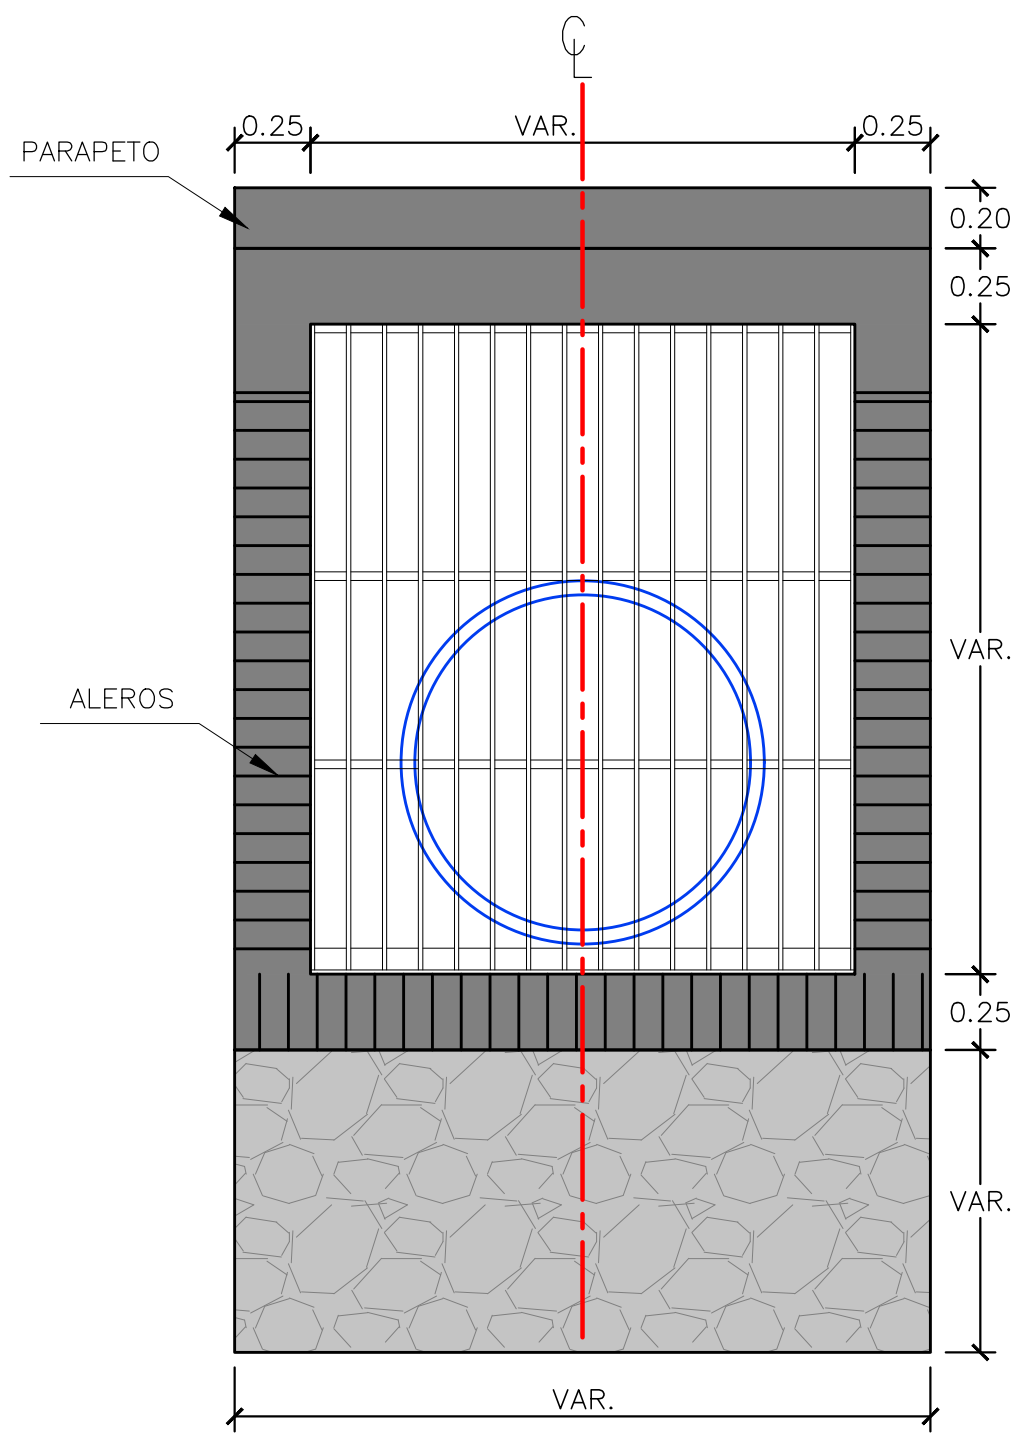

CORTE B-B
ESC.: 1:25

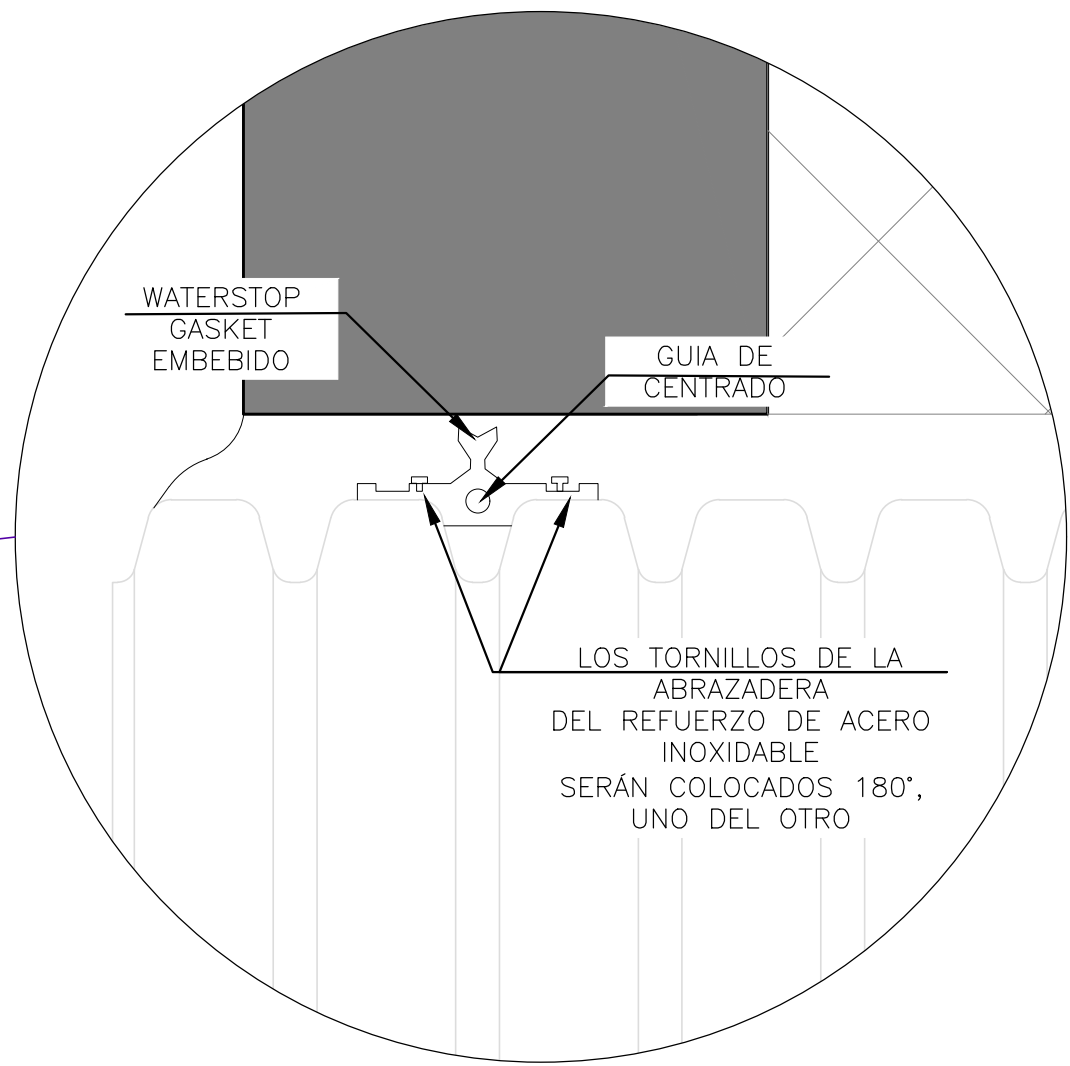

DETALLE DE ANILLO DE ESTANQUEIDAD HDPE
ESC.: 1:5

LEYENDA	
SIMBOLOGIA	NOMBRE
	CONCRETO f'c=280 kg/cm2
	MAMPOSTERÍA DE PIEDRA
	ENROCADO

TUBERÍA CORRUGADA DOBLE PARED HDPE CON SUPERFICIE INTERIOR LISA ASHTO AASHTO M252, M294, TIPO ASTM E2306		
DIÁMETRO NOMINAL (mm)	ESPESOR DE PARED PROMEDIO (mm)	RIGIDEZ MIN. AL 5% DE DEFLEXIÓN
600	1.9	235
1200	2.8	125

- NOTAS :
- 1.- ORIGINAL EN A-1
 - 2.- DIMENSIONES EN METROS, SALVO INDICADO.
 - 3.- USAR SÓLO DIMENSIONES INDICADAS EN EL PLANO.

RECONSTRUCCIÓN
CON CAMBIOS

REVISIÓN DE DOCUMENTOS TÉCNICOS

☐ A. ACEPTADO

☐ B. ACEPTADO CON COMENTARIOS

☐ C. RECHAZADO

FIRMA: _____ FECHA: _____



ESCALA GRÁFICA
0 0.25 0.50 0.75 1.00 1.25m
1:25-A1 ESCALA GRÁFICA 1:50-A3

REV	N°	FECHA	DESCRIPCIÓN DE LA REVISIÓN	REVISADO	DIRECTOR
R02	10.2023	EMITIDO PARA APROBACIÓN	J.S.M.	R.E.	
R01	08.2023	EMITIDO PARA APROBACIÓN	J.S.M.	R.E.	
R00	06.2023	EMITIDO PARA APROBACIÓN	J.S.M.	R.E.	

FECHA	FIRMA
11.10.2023	
11.10.2023	
11.10.2023	
11.10.2023	
11.10.2023	



**SOLUCIONES INTEGRALES
ENTREGA DE LAS
DEFENSAS RIBEREÑAS
RÍO CHICAMA Y RÍO VIRÚ -
LA LIBERTAD
(PAQUETE 9R-06)**

PLANO
**DETALLES TÍPICOS
INTERFERENCIAS
TUBERÍA HDPE**

ESPECIALIDAD :
CIVIL

USO :
**503-DEFENSAS RIBEREÑAS-PARTE 3
RÍO CHICAMA**

ZONA :
CHICAMA-ASCOPE-LA LIBERTAD

INDICADA
11.10.2023
REV :
R02

CÓDIGO DEL PLANO :
400195-OHL001-503-XX-DR-CV-000781