



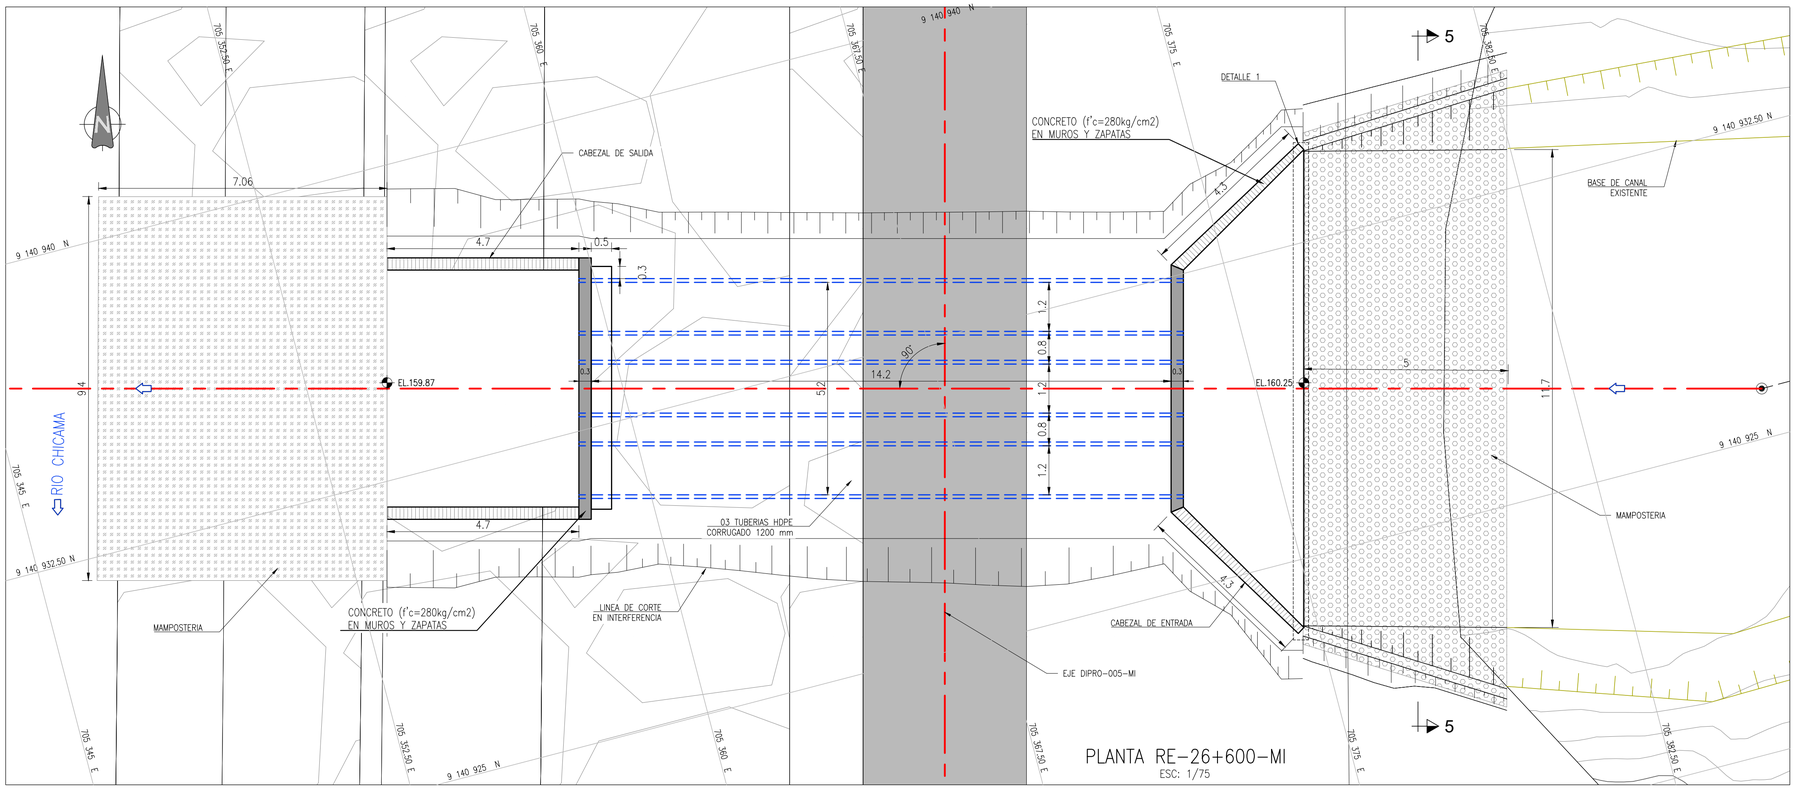


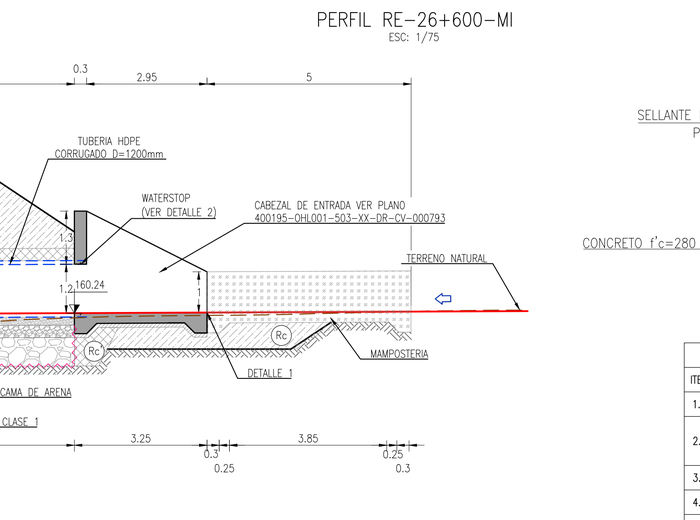


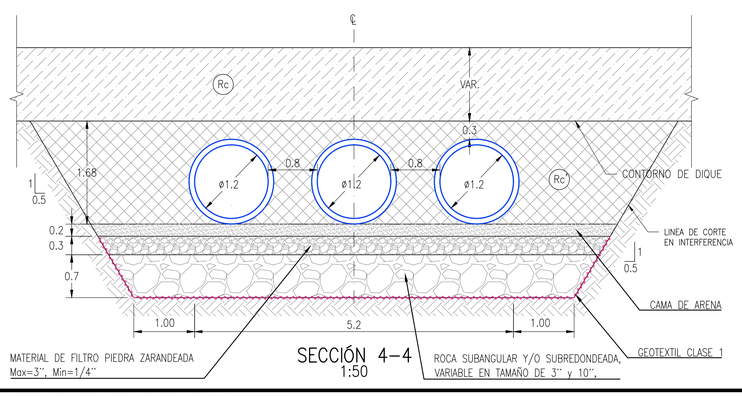

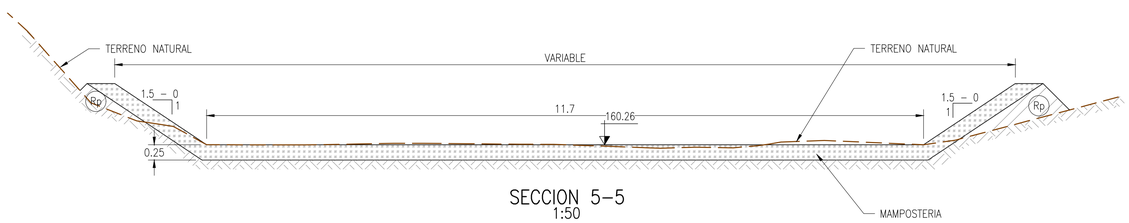

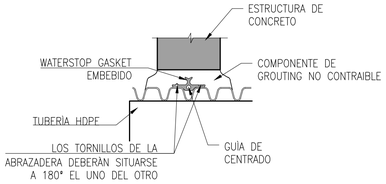

DETALLE 2 WATERSTOP 6"
1:5

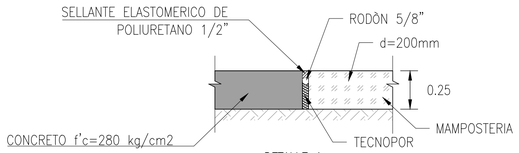

DETALLE 1
JUNTA DE DILATACIÓN
1:20

CUADRO DE DATOS HIDRÁULICOS			
ITEM	DESCRIPCIÓN	UNIDAD	VALOR
1.0	CAUDAL	m3/s	5.00
2.0	DIÁMETRO DE TUBERÍA (NOMINAL)	mm	1200
3.0	MATERIAL	–	HDPE CORRUGADO
4.0	PENDIENTE	%	0.44
5.0	TIPO DE ESTRUCTURA HIDRÁULICA	–	RETORNO
6.0	DIQUE QUE INTERFIERE	–	DIPRO_005_MI
7.0	ÁNGULO DE INCLINACIÓN	°	90

ESPECIFICACIONES TECNICAS CANAL DE MAMPOSTERIA

– MAMPOSTERIA DE PIEDRA CON CONCRETO (30% CONCRETO f'c=175kg/cm2 + 70% P.M)

NOTAS :

1.– LA ESCALA GRÁFICA MOSTRADA ES PARA EL FORMATO A–1, PARA A–3 CONSIDERAR EL DOBLE.
2.– DIMENSIONES EN METROS, SALVO INDICADO.
3.– USAR SÓLO DIMENSIONES INDICADAS EN EL PLANO.

LEYENDA

SIMBOLOGIA	DESCRIPCIÓN
	EJE DE LA INTERFERENCIA
	TERRENO NATURAL
	RASANTE
	CURVAS MAYORES
	CURVAS MENORES
	BASE CANAL EXISTENTE
	TERRENO NATURAL
	CONCRETO f'c=280 kg/cm2
	CORONA
	CONCRETO f'c=100 kg/cm2
	CONCRETO CICLOPEO (f'c=175kg/cm2+30% P.M)
Rc	RELLENO COMPACTADO
Rc	RELLENO COMPACTADO PARA ESTRUCTURA
E	ENROCADO
Rp	RELLENO CON MATERIAL PROPIO
	MAMPOSTERÍA
	SENTIDO DEL FLUJO

UBICACIÓN



ESCALA GRÁFICA 0 0.75 1.50 2.25 3.00 3.75m
1:75–A1 1:150–A3
ESCALA GRAFICA

REV N°	FECHA	DESCRIPCIÓN DE LA REVISIÓN	REVISADO	DIRECTOR
R03	10.2023	EMITIDO PARA APROBACIÓN	J.S.M.	R.E.
R02	08.2023	EMITIDO PARA APROBACIÓN	J.S.M.	R.E.
R01	06.2023	EMITIDO PARA APROBACIÓN	J.S.M.	R.E.
R00	04.2023	EMITIDO PARA APROBACIÓN	J.S.M.	G.M.

	FECHA	FIRMA
DISEÑO: Ing. Jorge Medina	11.10.2023	
DIBUJO: Edgar Mamani	11.10.2023	
REVISIÓN y APROBACIÓN DE DISEÑO: Ing. Jorge Santa Marina	11.10.2023	
APROBACIÓN: Ing. Jose Luis Oblitas	11.10.2023	
DIRECTOR DE PROYECTO: Ing. Ricardo Echegaray	11.10.2023	

OHLA Perú
TRESSAN
PERÚ Presidencia del Consejo de Ministros
RECONSTRUCCIÓN CON CAMBIOS

SOLUCIONES INTEGRALES ENTREGA DE LAS DEFENSAS RIBEREÑAS RÍO CHICAMA Y RÍO VIRÚ - LA LIBERTAD (PAQUETE 9R-06)

PLANO
PLANTA PERFIL INTERFERENCIAS RE 26+600 MI

ESPECIALIDAD :
CIVIL

USO :
503-DEFENSAS RIBEREÑAS-PARTE 3
RIO CHICAMA

ZONA :
CHICAMA-ASCOPE-LA LIBERTAD

ESCALA :	FECHA :	REV :
1/75	11.10.2023	R03

CÓDIGO DEL PLANO :
400195-OHL001-503-XX-DR-CV-000792

REVISIÓN DE DOCUMENTOS TÉCNICOS
☐ A. ACEPTADO
☐ B. ACEPTADO CON COMENTARIOS
☐ C. RECHAZADO
FIRMA FECHA

P:\V1\II-4-INTERFERENCIAS\II-4-3-INT-RIEGO\1-RETORNOS\RE 26+600 MI\EDIT\400195-OHL001-503-XX-DR-CV-000791.DWG