


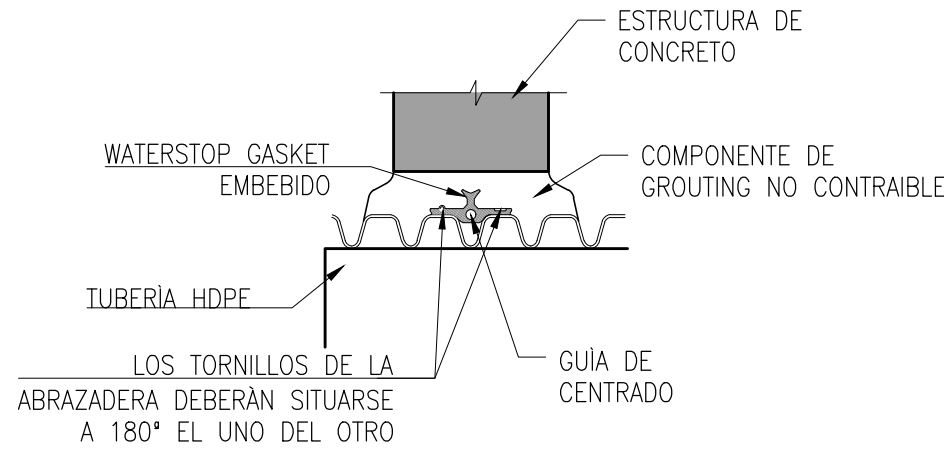
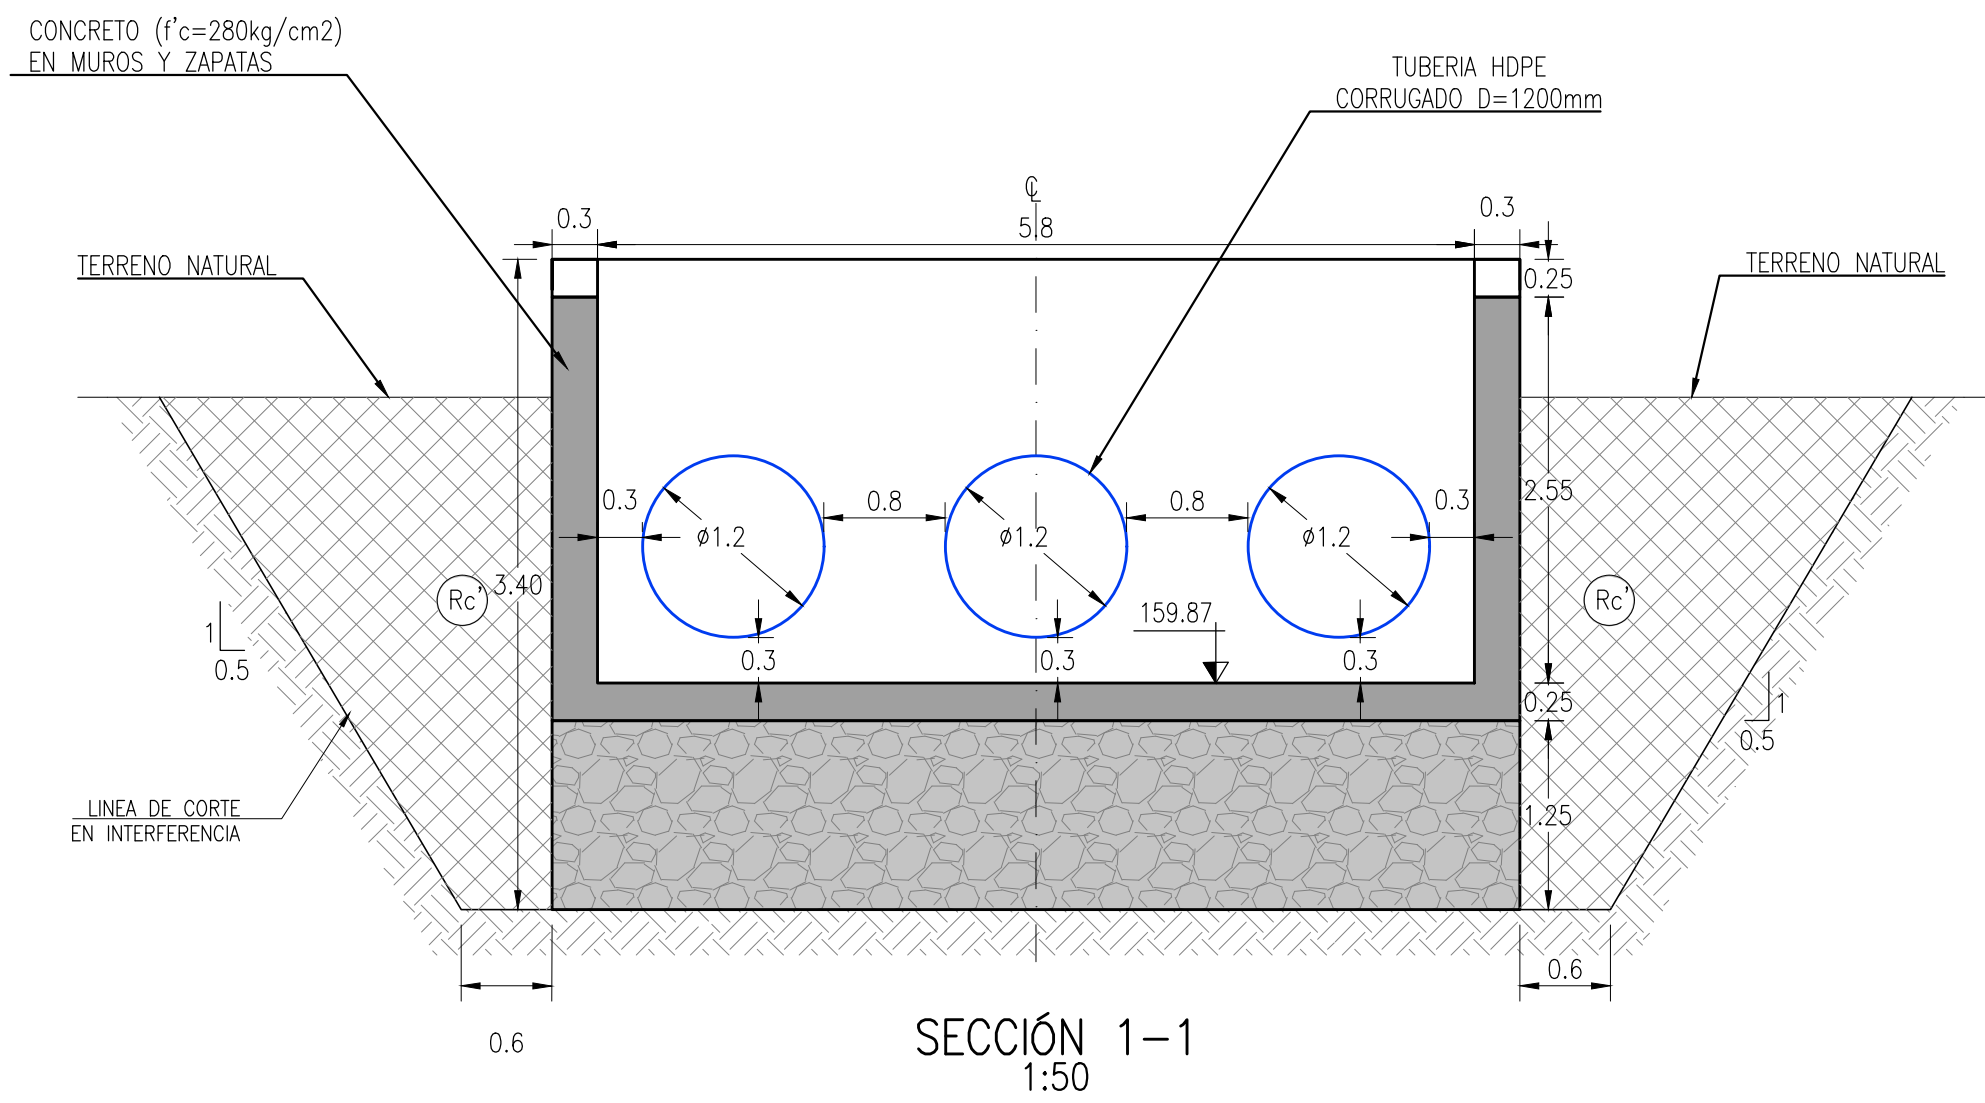
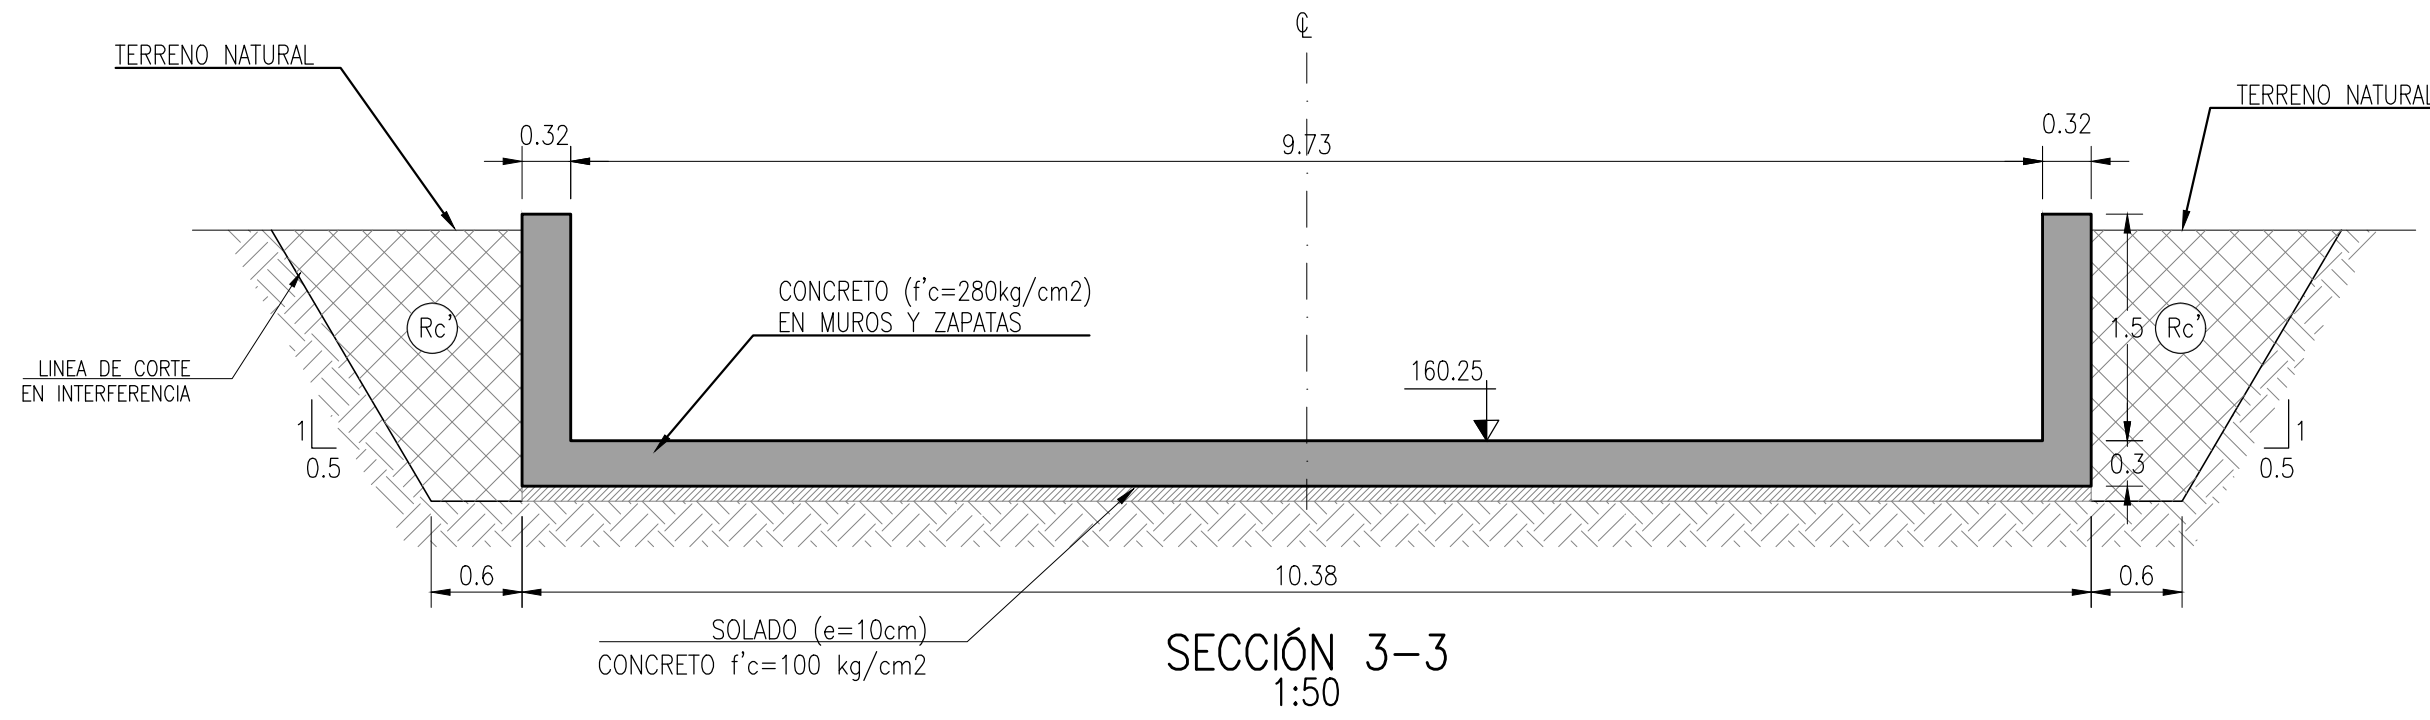


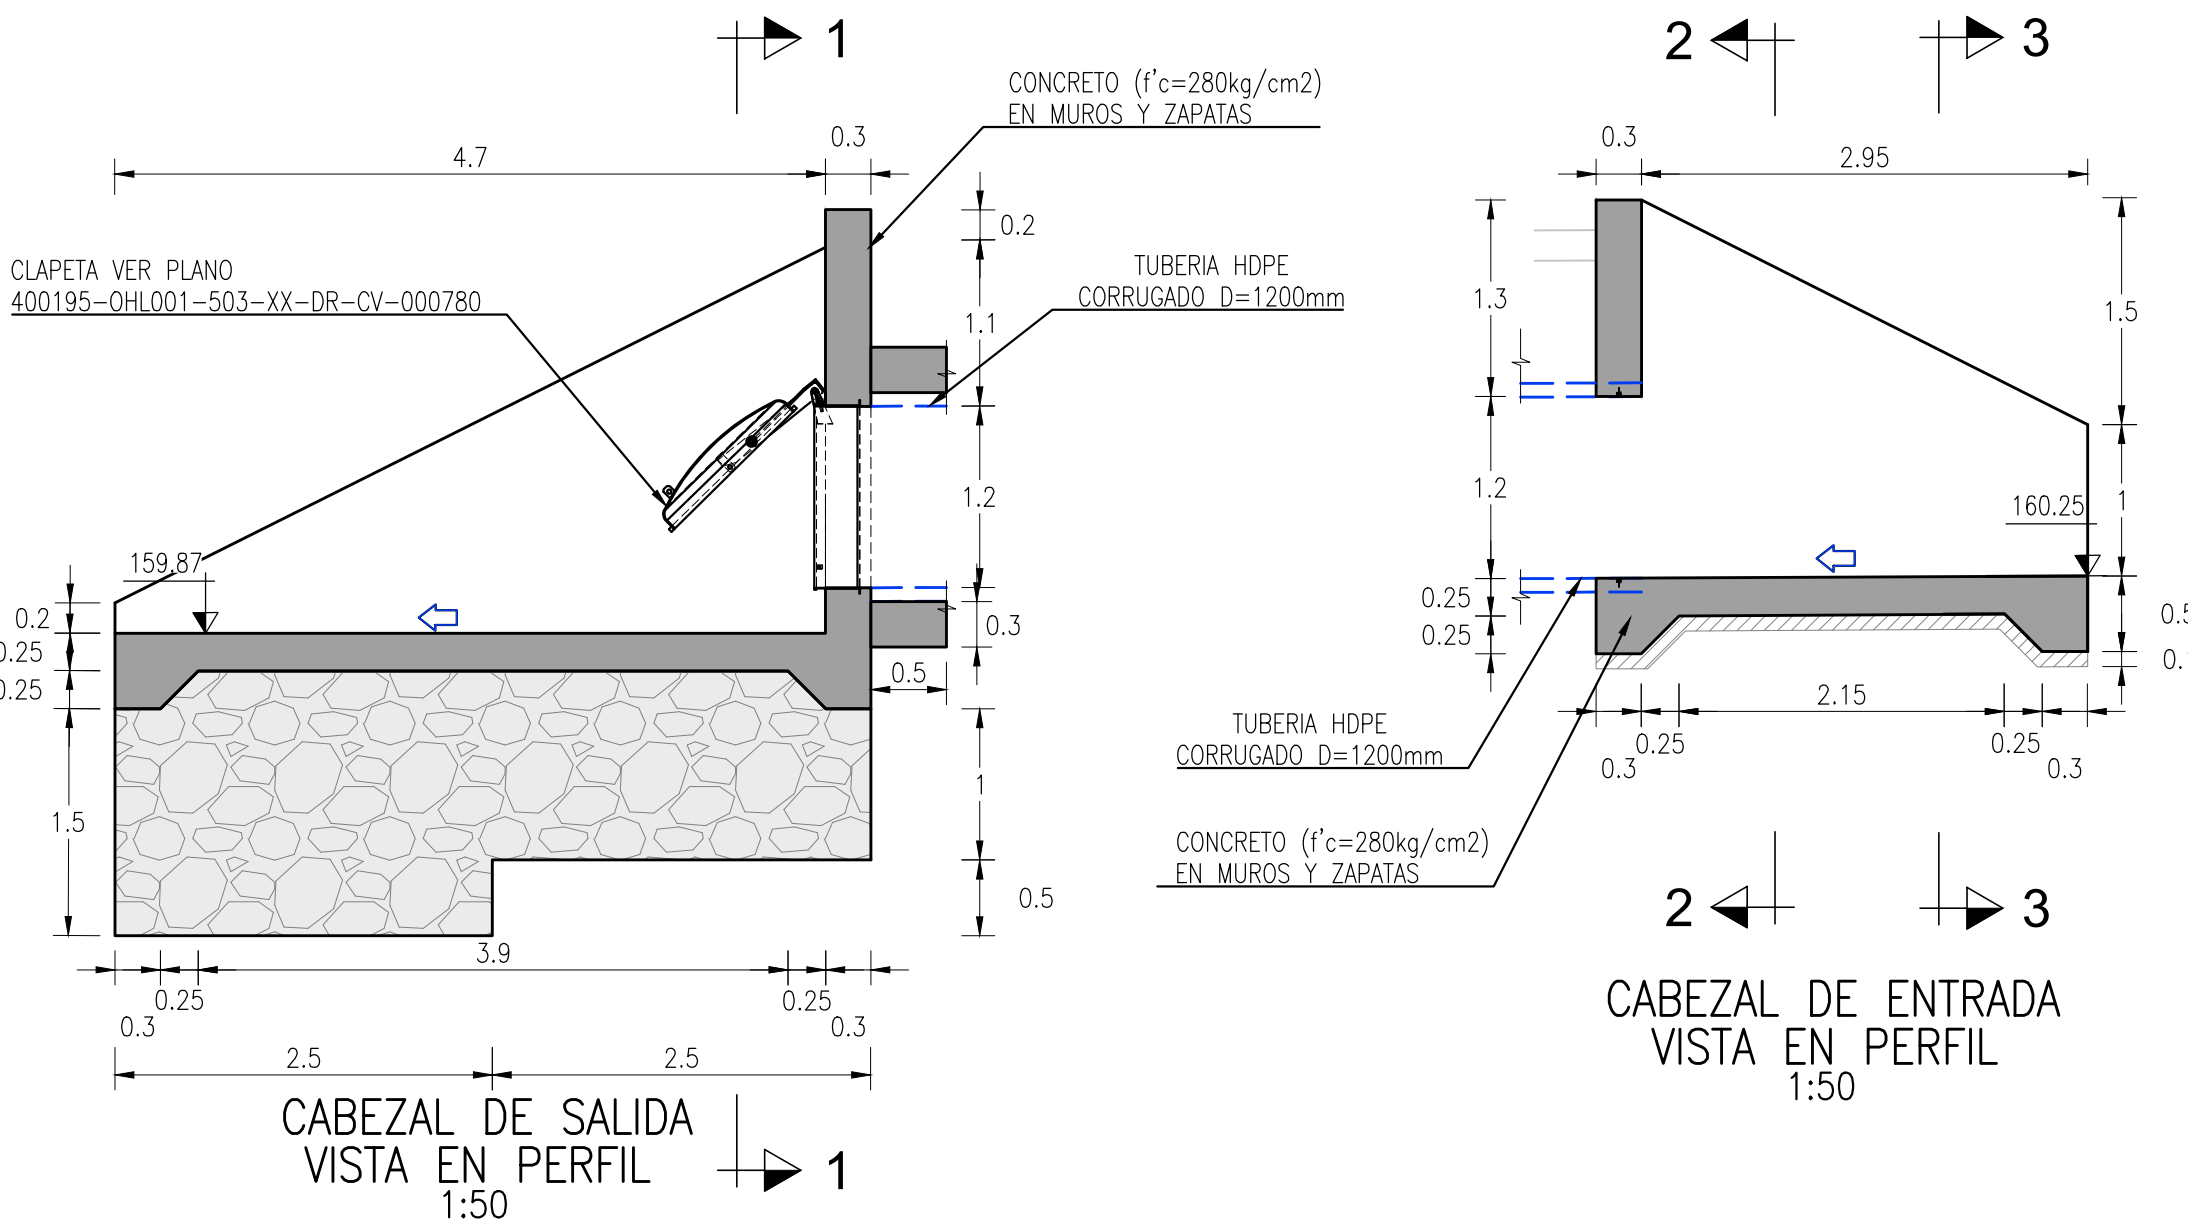

DETALLE 2 WATERSTOP 6\"/>

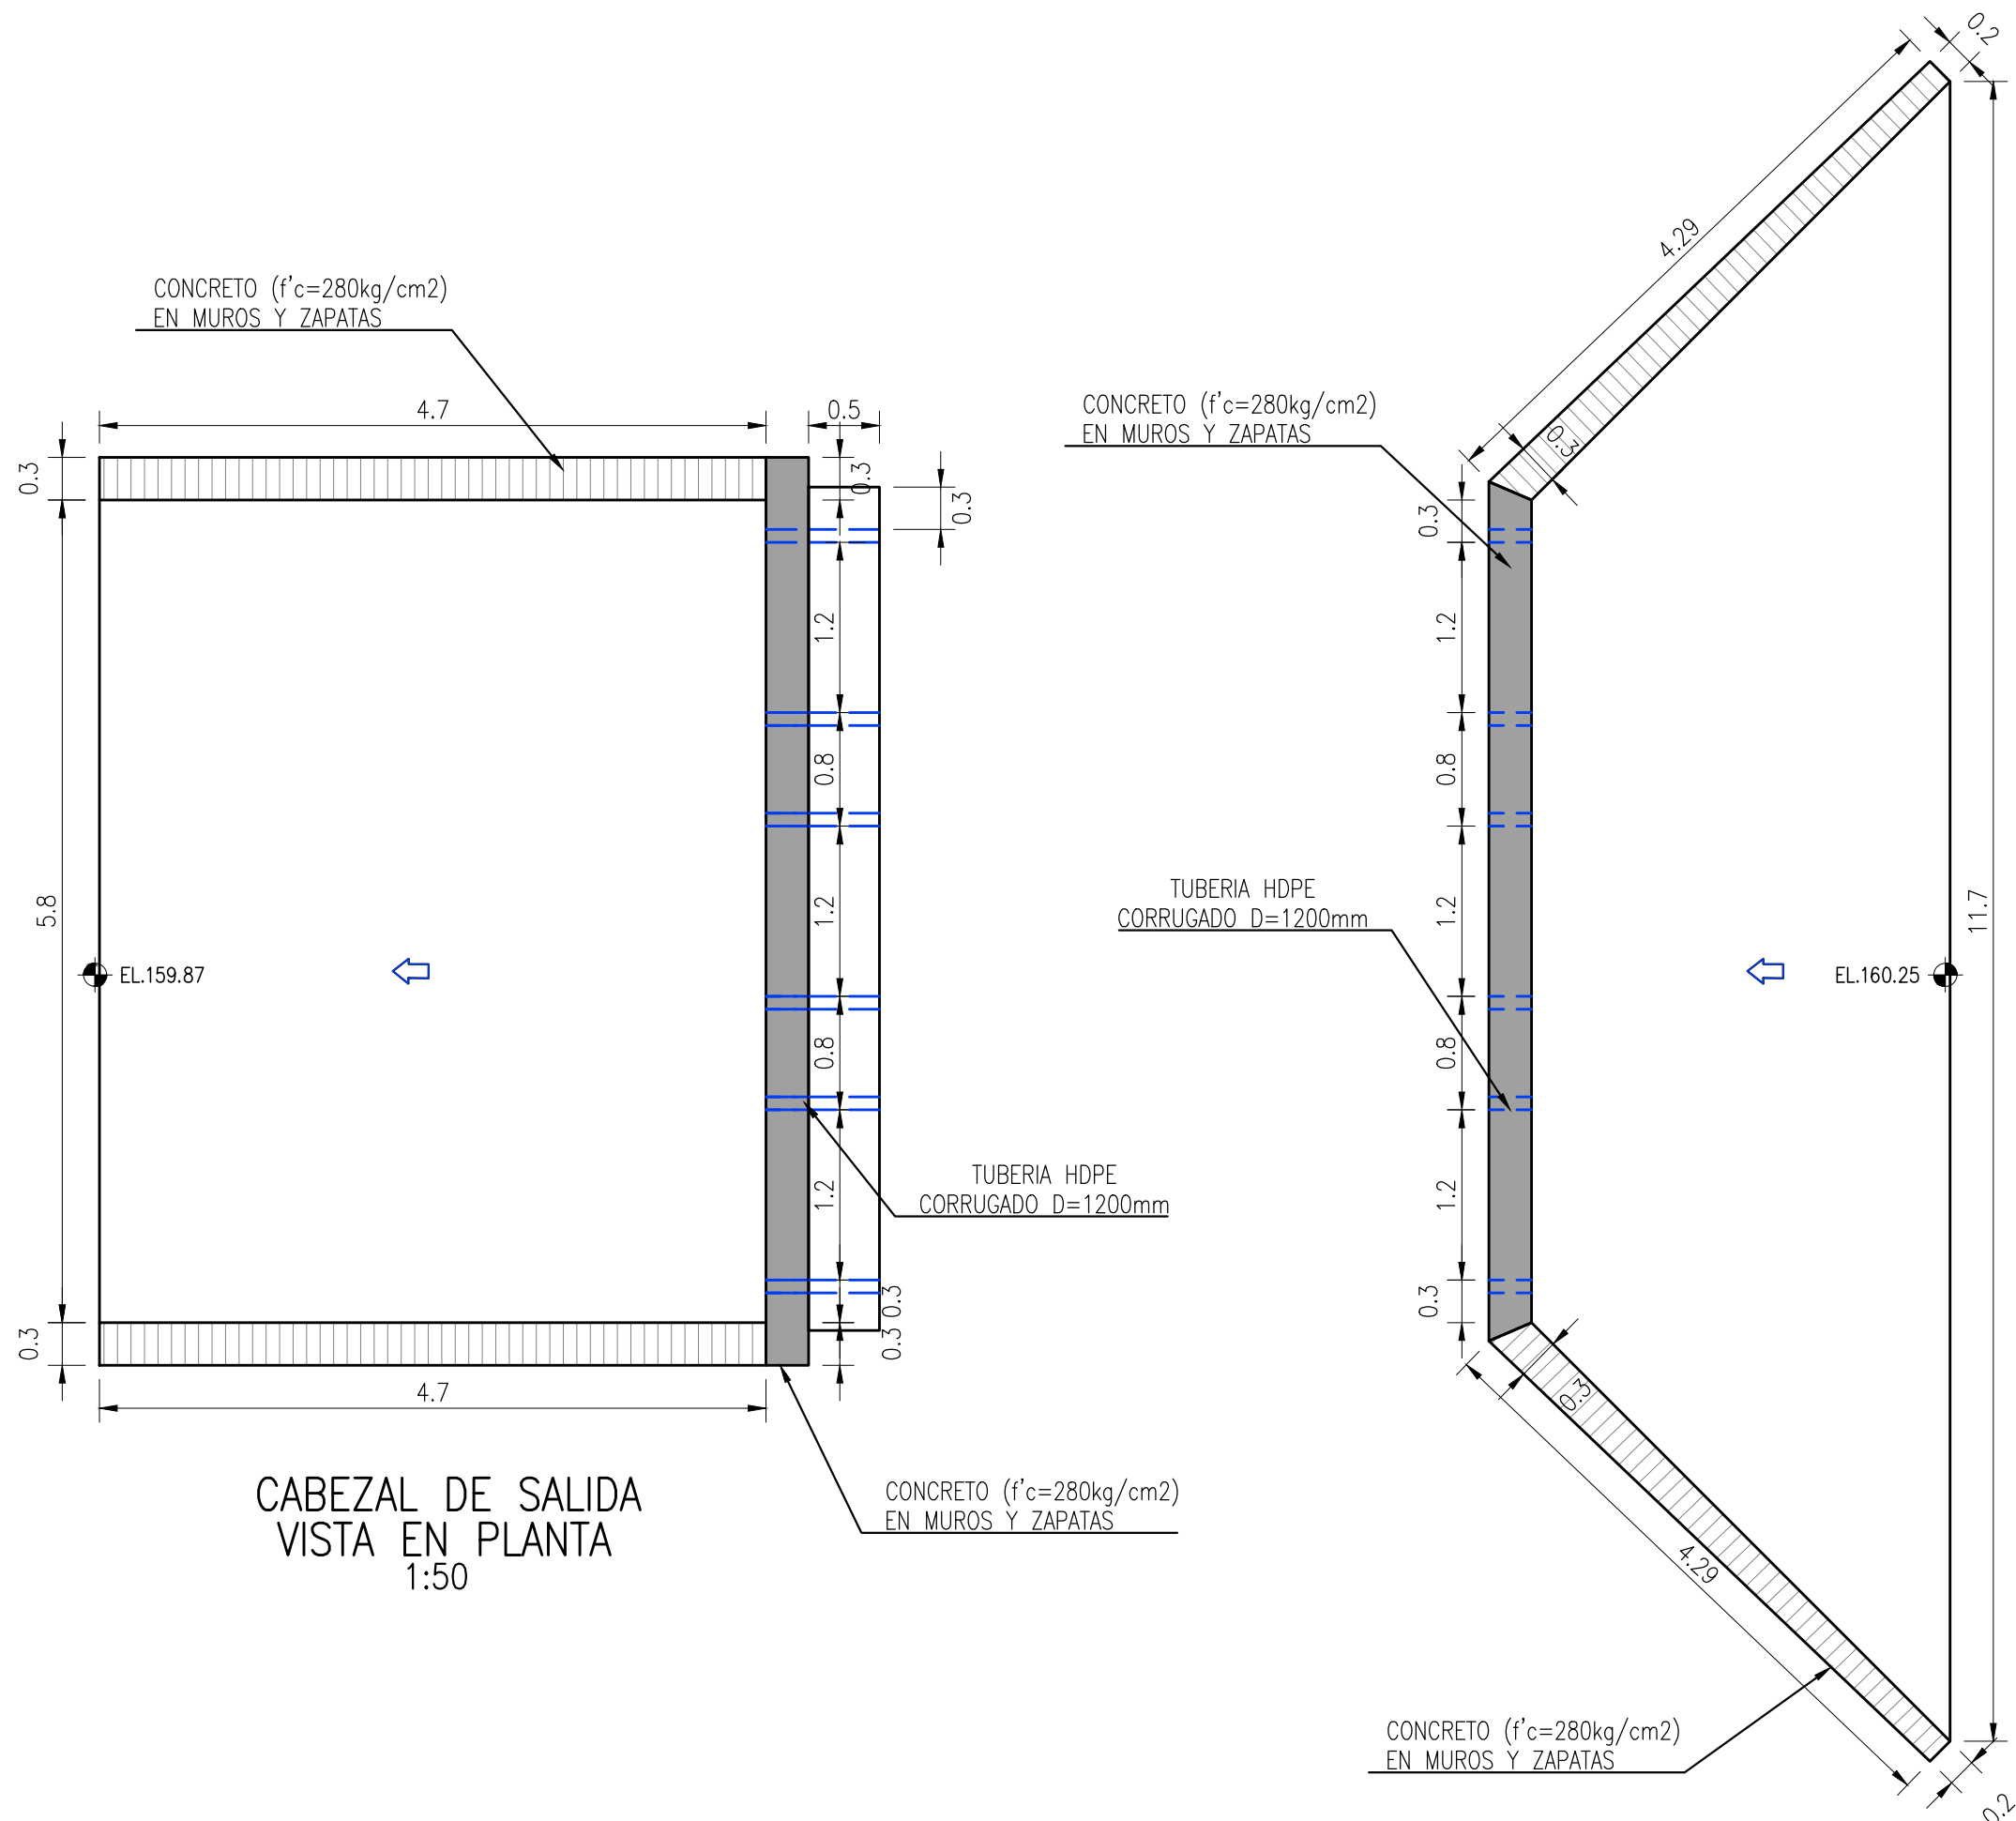

LEYENDA	
SIMBOLOGIA	DESCRIPCIÓN
	TERRENO NATURAL
	CONCRETO $f'c=280$ kg/cm2
	CONCRETO $f'c=100$ kg/cm2
	CONCRETO CICLOPEO ($f'c=175$ kg/cm2+30% P.M)
	RELLENO COMPACTADO
	RELLENO COMPACTADO PARA ESTRUCTURA
	ENROCADO
	RELLENO CON MATERIAL PROPIO
	MAMPOSTERÍA
	SENTIDO DEL FLUJO

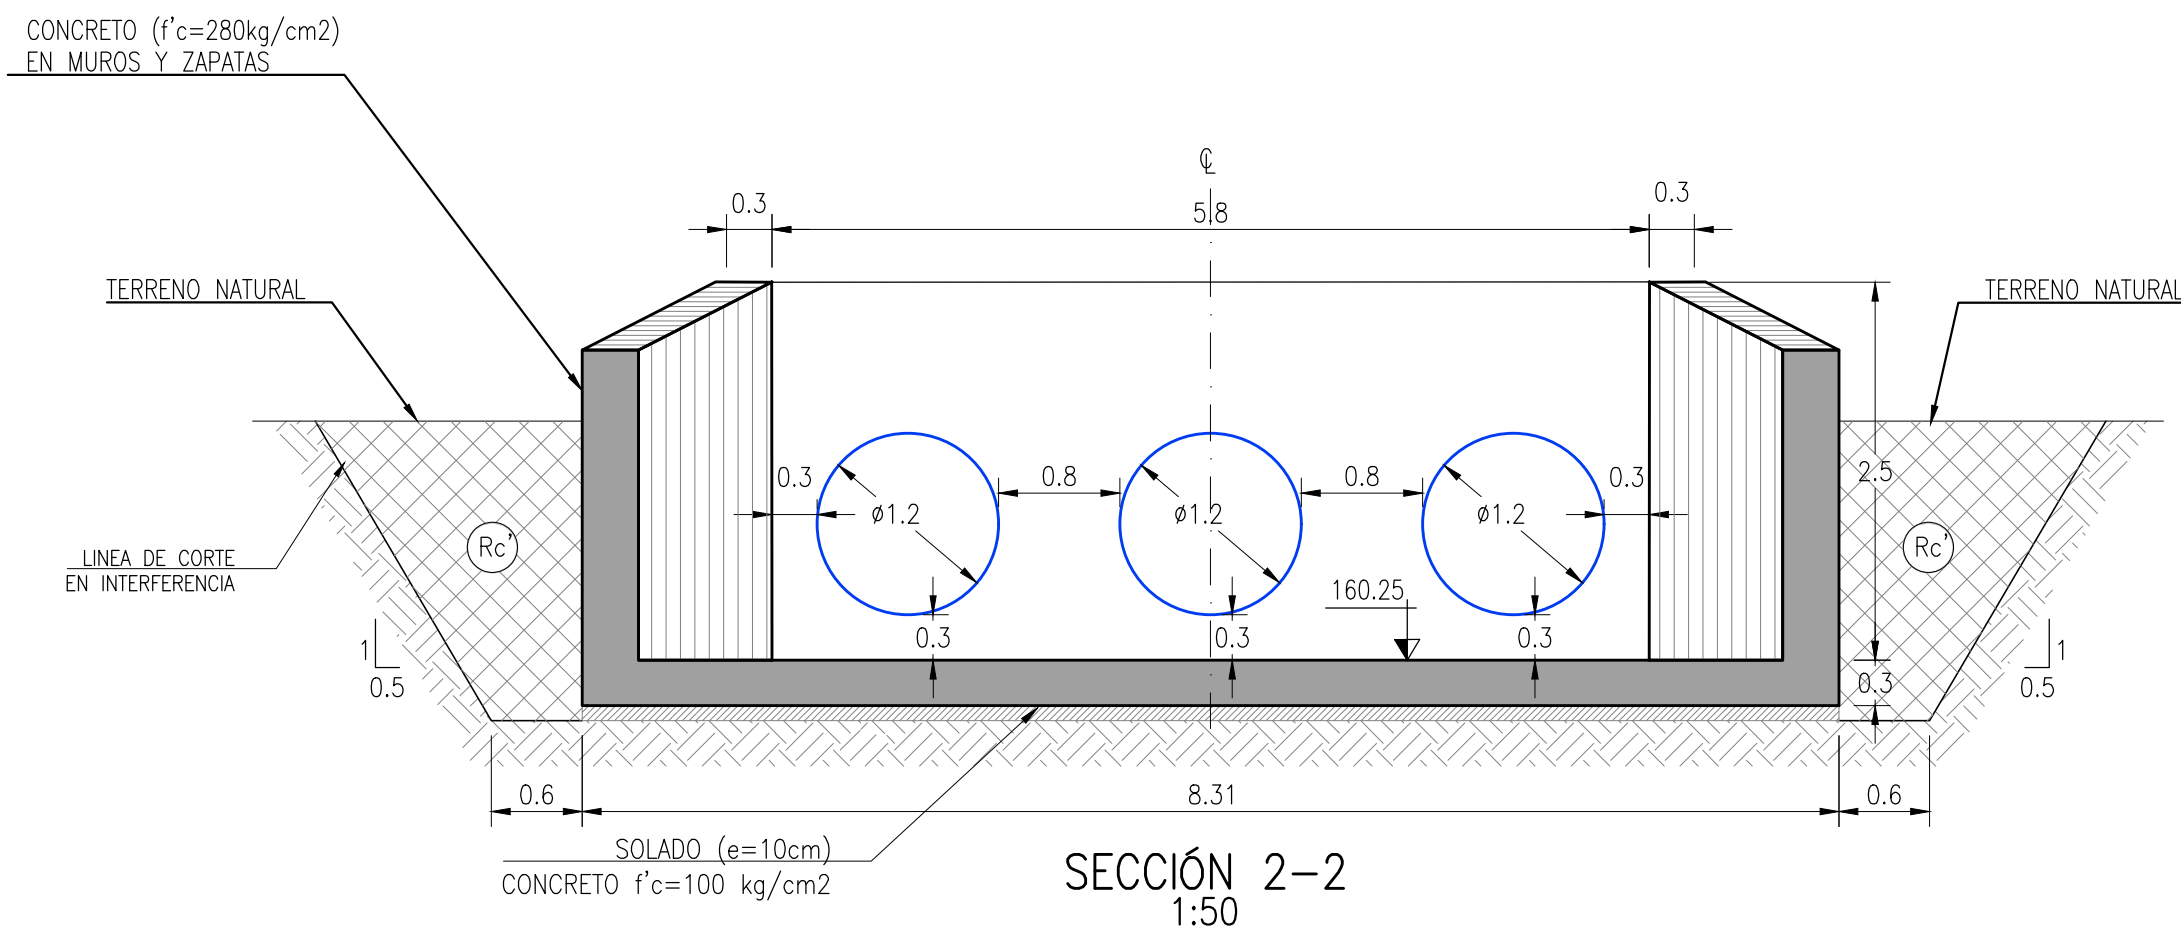

RECONSTRUCCIÓN
REVISIÓN DE DOCUMENTOS TÉCNICOS
A. ACEPTADO
B. ACEPTADO CON COMENTARIOS
C. RECHAZADO
FIRMA: _____ FECHA: _____

- NOTAS :
- LA ESCALA GRÁFICA MOSTRADA ES PARA EL FORMATO A-1, PARA A-3 CONSIDERAR EL DOBLE.
 - DIMENSIONES EN METROS, SALVO INDICADO.
 - USAR SÓLO DIMENSIONES INDICADAS EN EL PLANO.



REV	Nº	FECHA	DESCRIPCIÓN DE LA REVISIÓN	REVISADO	DIRECTOR
R03	10.2023	EMITIDO PARA APROBACIÓN	J.S.M.	R.E.	
R02	08.2023	EMITIDO PARA APROBACIÓN	J.S.M.	R.E.	
R01	06.2023	EMITIDO PARA APROBACIÓN	J.S.M.	R.E.	
R00	04.2023	EMITIDO PARA APROBACIÓN	J.S.M.	G.M.	

	FECHA	FIRMA
DISEÑO: Ing. Jorge Medina	11.10.2023	
DIBUJO: Edgar Mamani	11.10.2023	 Edgar Mamani Ingeniero en Electricidad
REVISIÓN y APROBACIÓN DE DISEÑO: Ing. Jorge Santa Marina	11.10.2023	 Jorge Santa Marina Ingeniero en Electricidad
APROBACIÓN: Ing. Jose Luis Oblitas	11.10.2023	 Ing. Jose Luis Oblitas Ingeniero en Electricidad
DIRECTOR DE PROYECTO: Ing. Ricardo Echegaray	11.10.2023	 Ing. Ricardo Echegaray Ingeniero en Electricidad



SOLUCIONES INTEGRALES
ENTREGA DE LAS
DEFENSAS RIBEREÑAS
RÍO CHICAMA Y RÍO VIRÚ -
LA LIBERTAD
(PAQUETE 9R-06)

PLANO DETALLES Y SECCIONES INTERFERENCIAS RE 26+600 MI		
ESPECIALIDAD : CIVIL		
USO : 503-DEFENSAS RIBEREÑAS-PARTE 3 RIO CHICAMA		
ZONA : CHICAMA-ASCOPE-LA LIBERTAD		
ESCALA : 1/50	FECHA : 11.10.2023	REV : R03
CÓDIGO DEL PLANO : 400195-OHL001-503-XX-DR-CV-000793		