


DESCRIPCIÓN ABREVIACIONES	
C	COTA
DE	DESPLAZAMIENTO AL EJE
C.R.	COTA DE RASANTE
C.T.	COTA DE TERRENO

LEYENDA SUPERFICIES	
— — —	TERRENO INICIAL
—	DISEÑO FINAL

LEYENDA MATERIALES	
	MATERIAL DE CORTE
	MATERIAL DE RELLENO CANAL
	MAMPOSTERIA

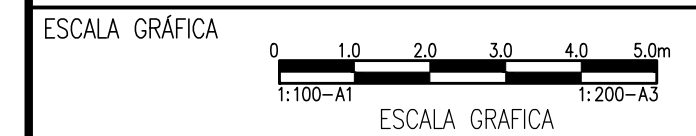

R03	10.2023	EMITIDO PARA APROBACIÓN	J.S.M.	R.E.
R02	08.2023	EMITIDO PARA APROBACIÓN	J.S.M.	R.E.
R01	06.2023	EMITIDO PARA APROBACIÓN	J.S.M.	R.E.
R00	04.2023	EMITIDO PARA APROBACIÓN	J.S.M.	G.M.
REV N°	FECHA	DESCRIPCIÓN DE LA REVISIÓN	REVISADO	DIRECTOR

	FECHA	FIRMA
DISEÑO: Ing. Jorge Medina	11.10.2023	 JORGE MEDINA INGENIERO EN SISTEMAS DE TELECOMUNICACIONES
DIBUJO: Edgar Mamani	11.10.2023	 EDGAR MAMANI INGENIERO EN SISTEMAS DE TELECOMUNICACIONES
REVISIÓN Y APROBACIÓN DE DISEÑO: Ing. Jorge Santa Marina	11.10.2023	 JORGE SANTA MARINA INGENIERO EN SISTEMAS DE TELECOMUNICACIONES
APROBACIÓN: Ing. Jose Luis Oblitos	11.10.2023	 JOSE LUIS OBLITOS INGENIERO EN SISTEMAS DE TELECOMUNICACIONES
DIRECTOR DE PROYECTO: Ing. Ricardo Echegaray	11.10.2023	 RICARDO ECHEGARAY INGENIERO EN SISTEMAS DE TELECOMUNICACIONES



**SOLUCIONES INTEGRALES
ENTREGA DE LAS
DEFENSAS RIBEREÑAS
RÍO CHICAMA Y RÍO VIRÚ -
LA LIBERTAD
(PAQUETE 9R-06)**

PLANO
SECCIONES TRANSVERSALES
RE 26+600 MI
KM -0+014 AL 0+014








ESPECIALIDAD : **CIVIL**

USO :
503-DEFENSAS RIBEREÑAS-PARTE 3
RIO CHICAMA

ZONA : CHICAMA-ASCOPE-LA LIBERTAD

ESCALA : 1/100	FECHA : 11.10.2023	REV : R03
--------------------------	------------------------------	---------------------

CÓDIGO DEL PLANO :
400195-OHL001-503-XX-DR-CV-000794

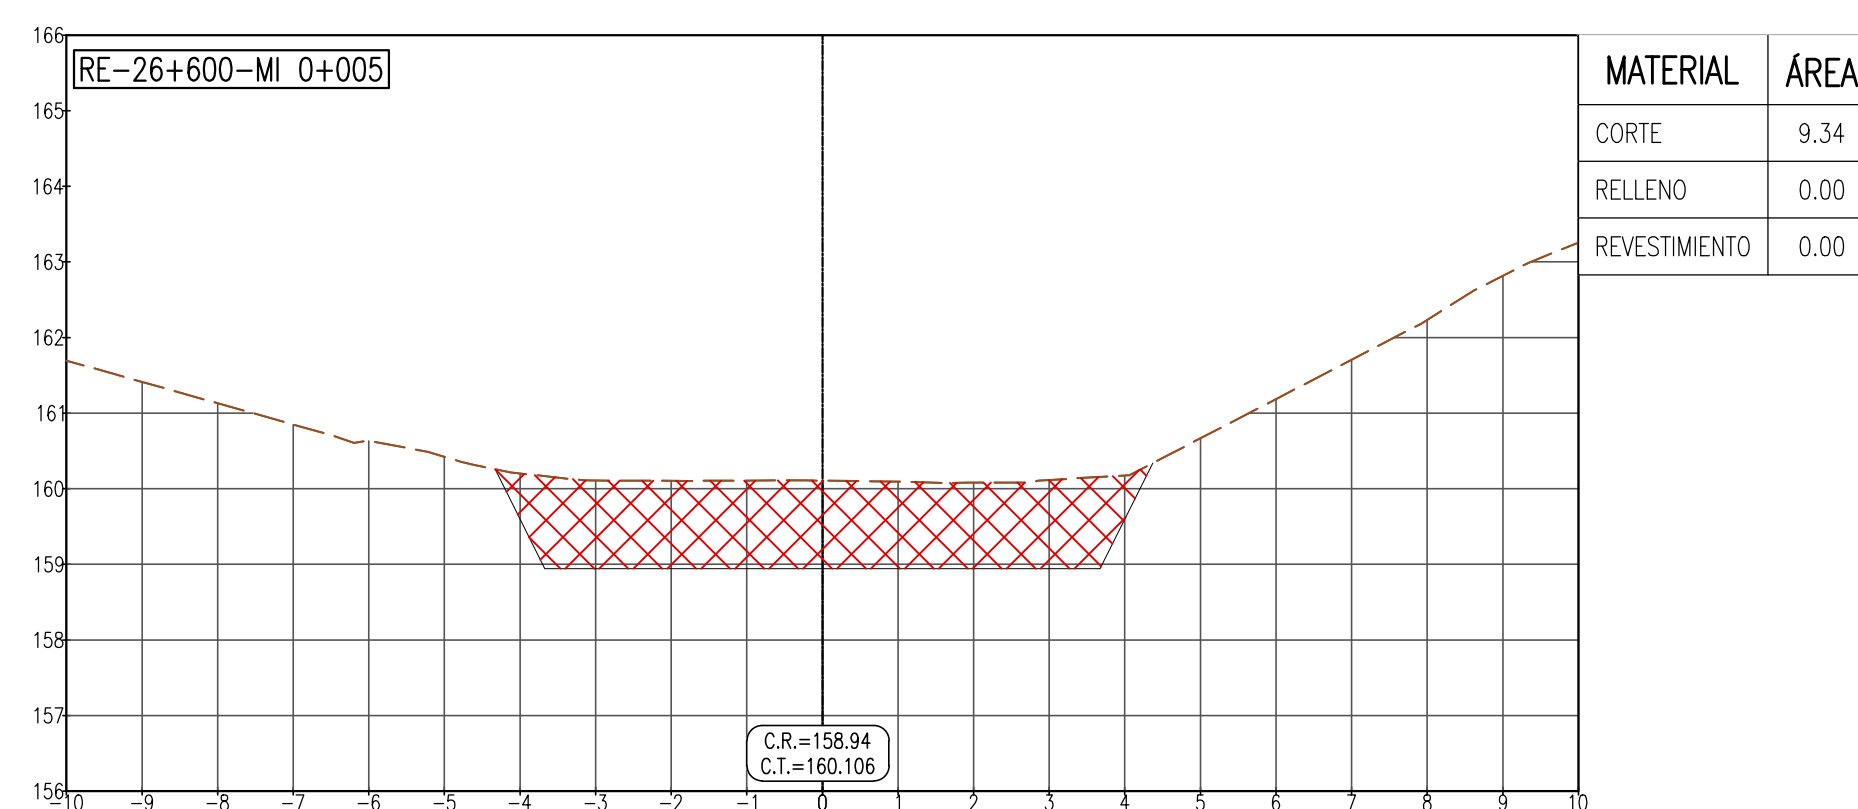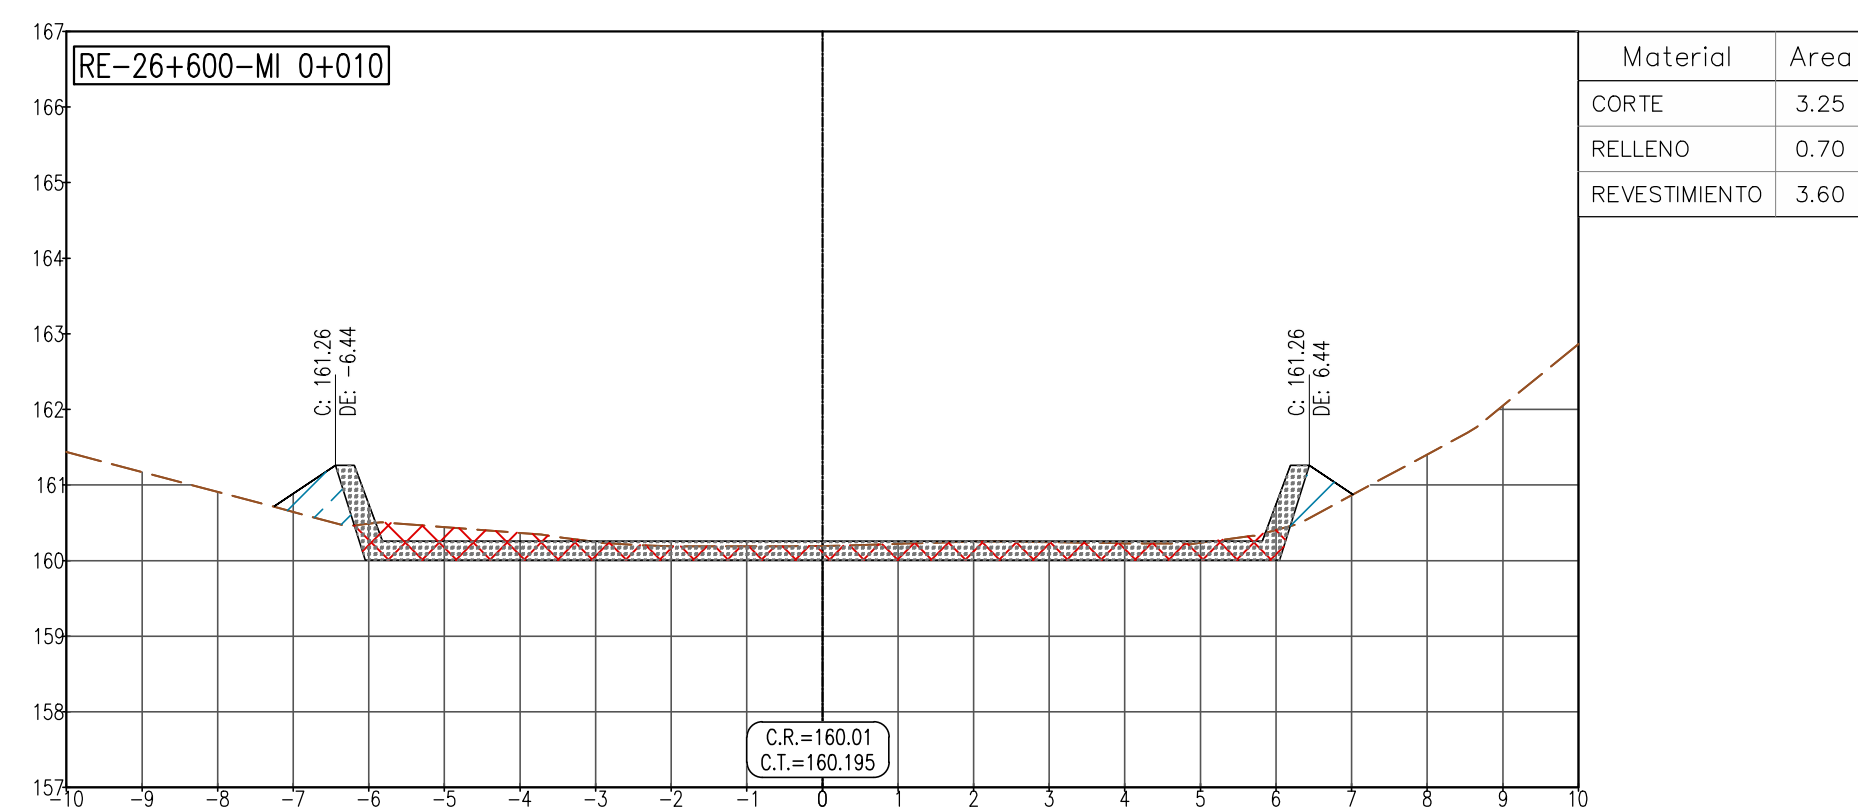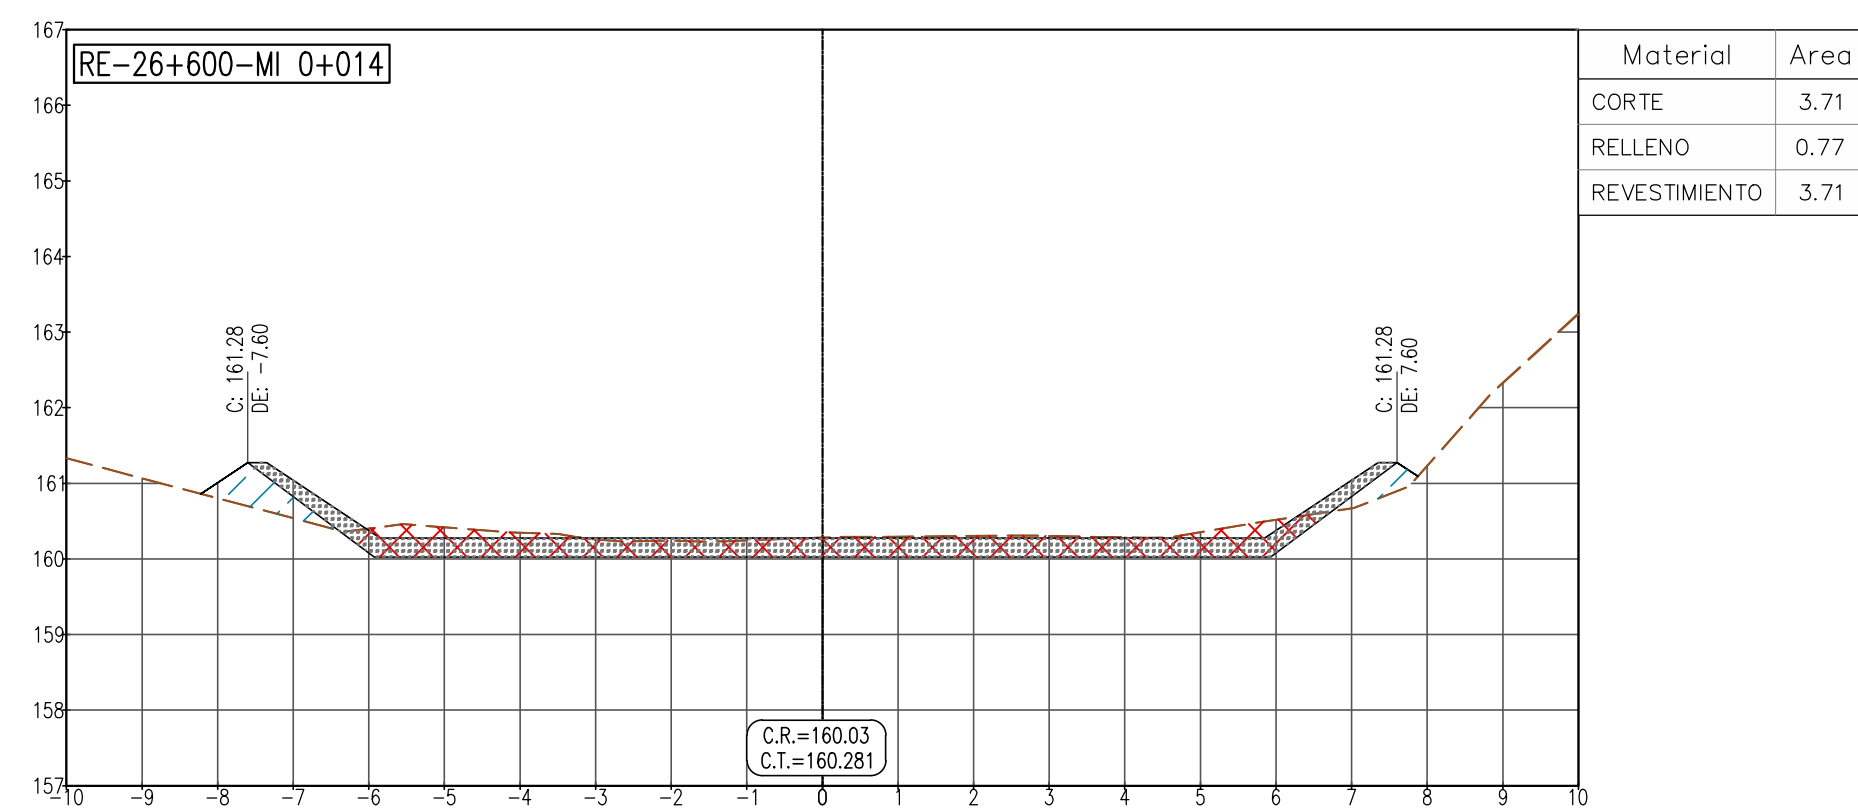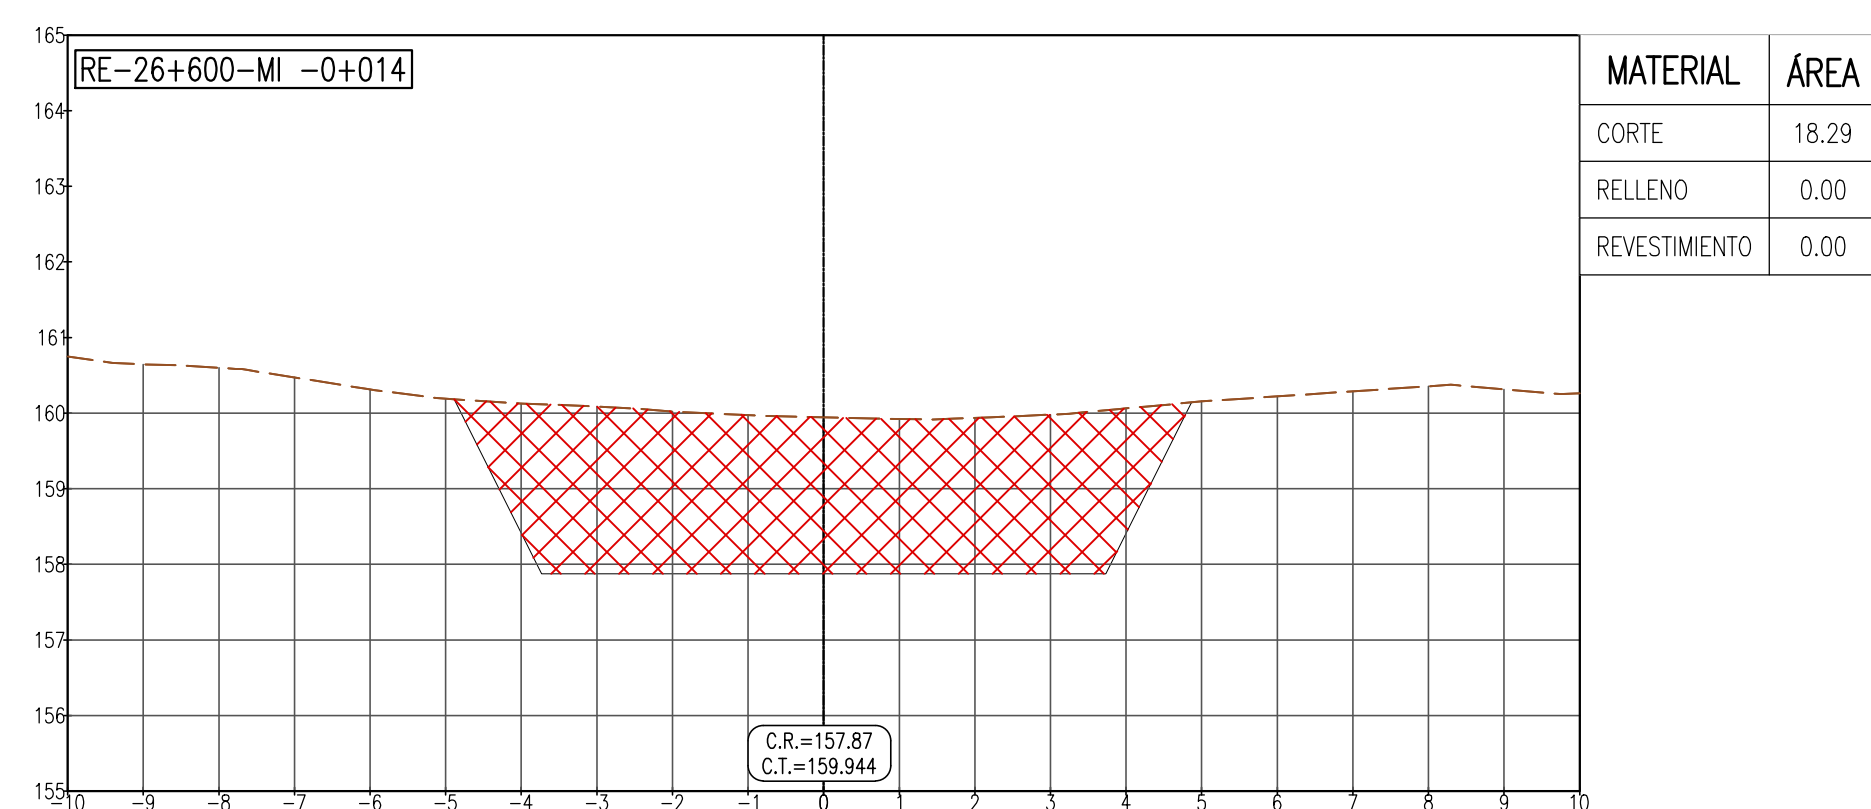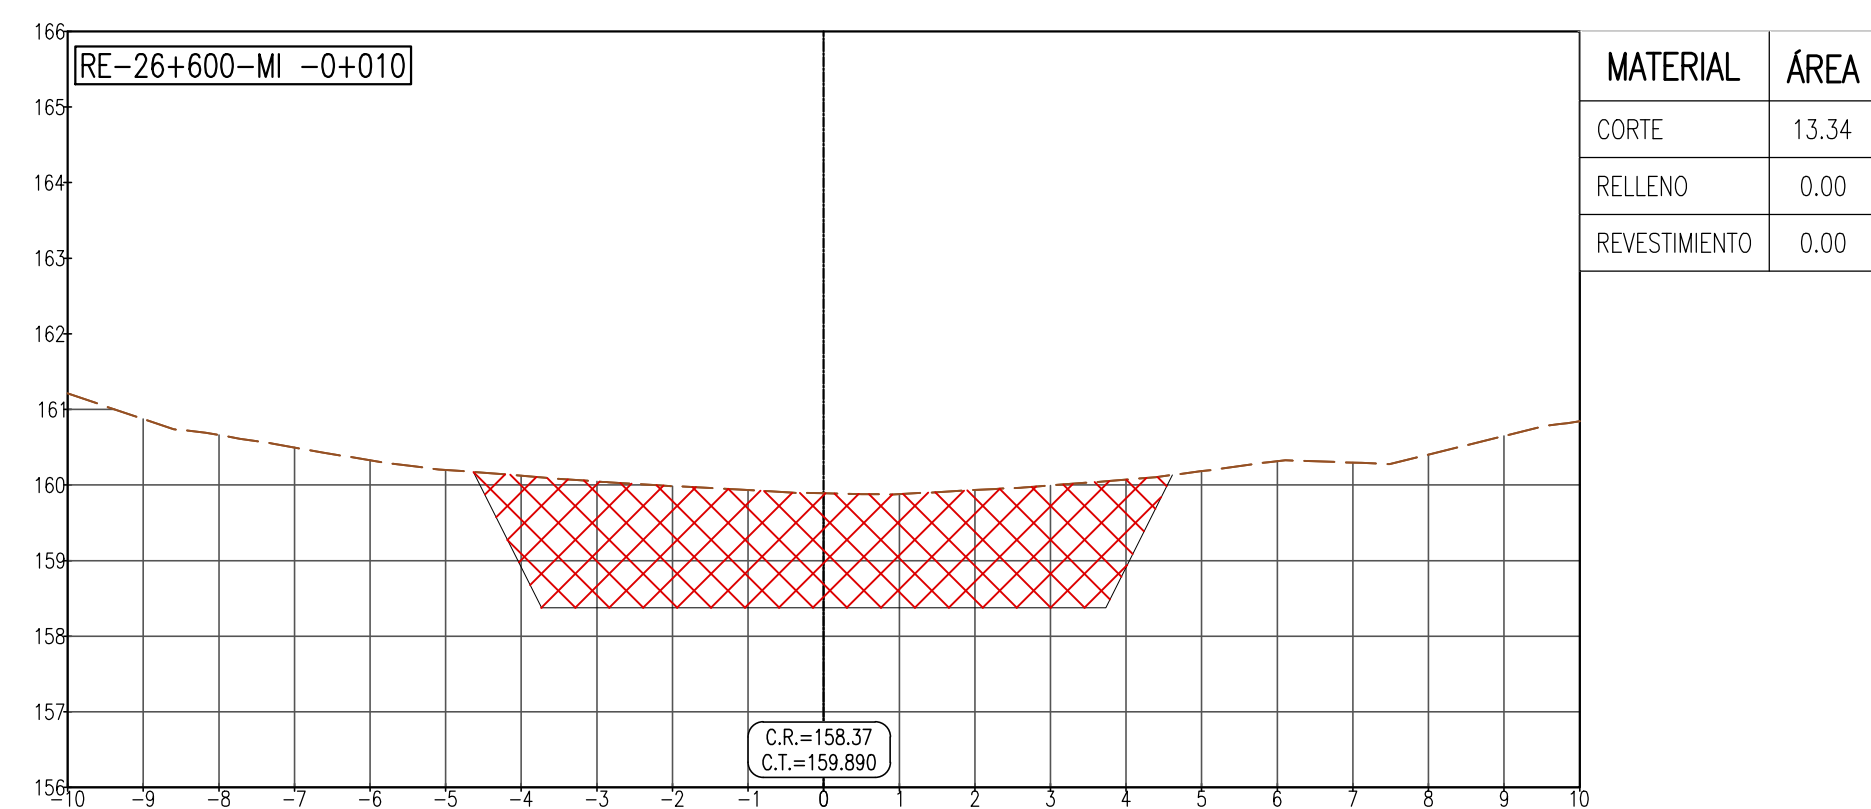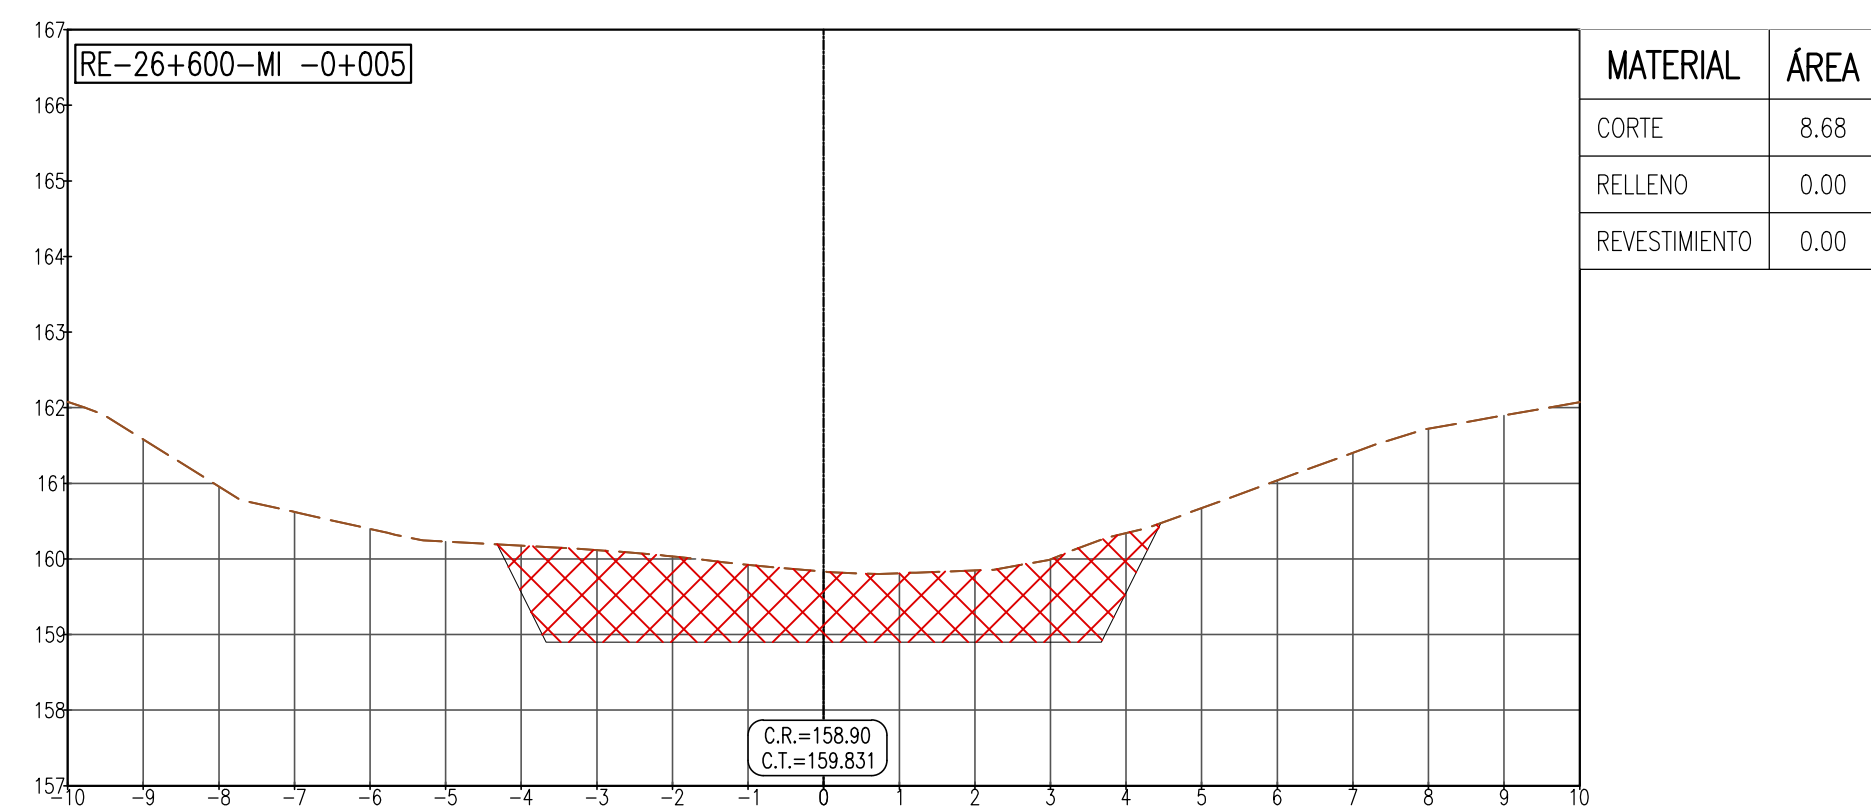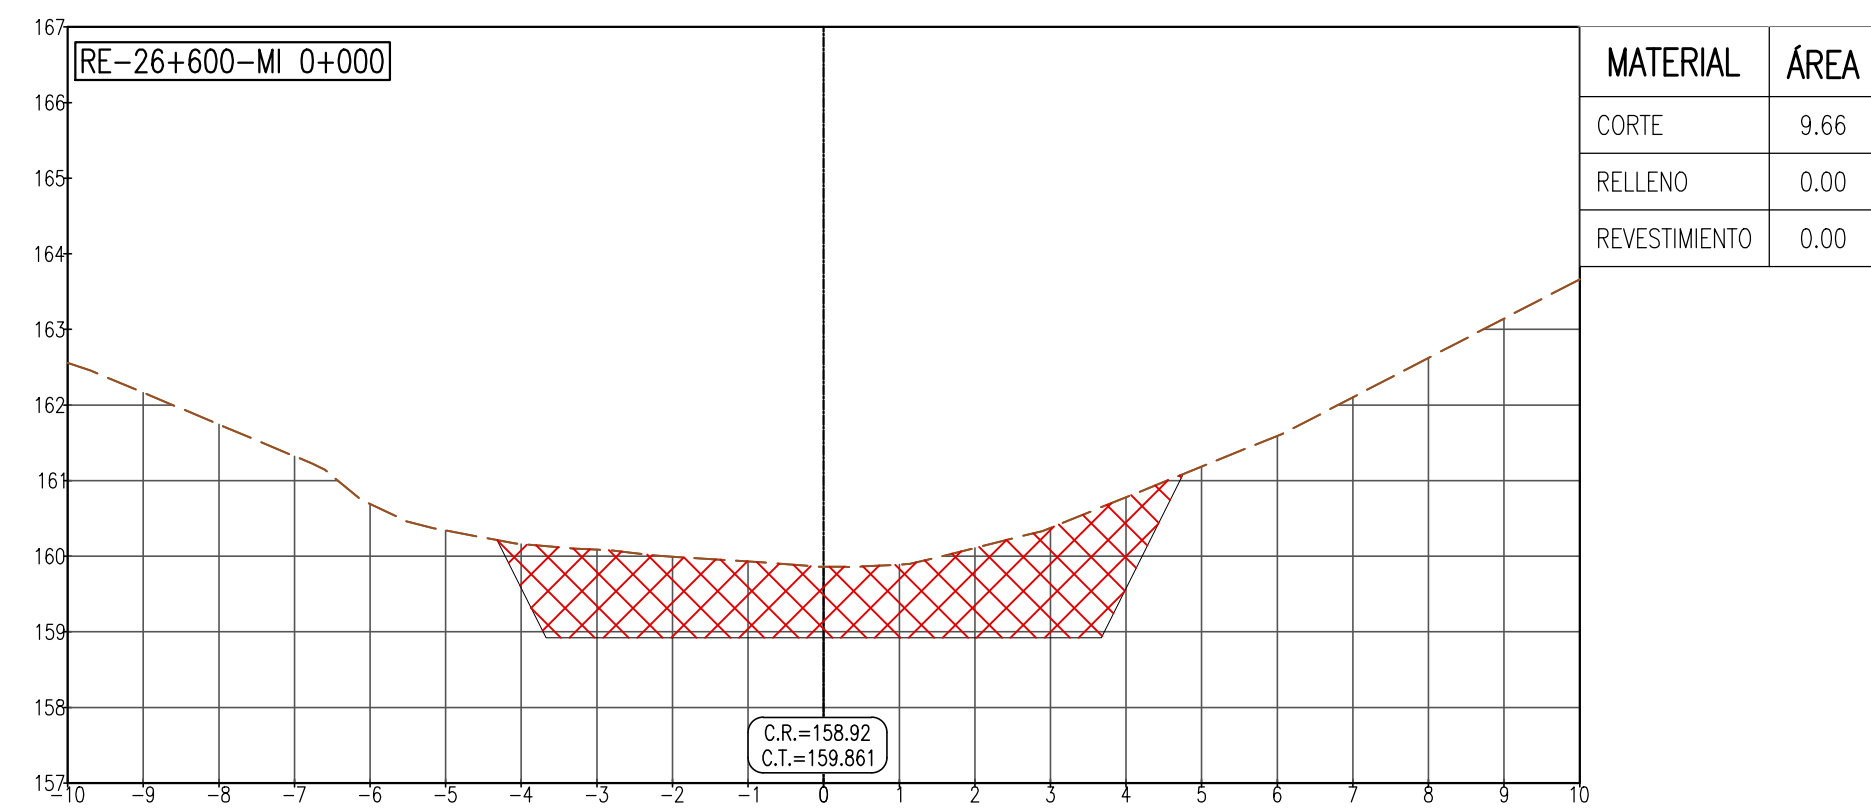

RECONSTRUCCIÓN
CON CAMAROS

REVISIÓN DE DOCUMENTOS TÉCNICOS

☐ A. ACEPTADO

☐ B. ACEPTADO CON COMENTARIOS

☐ C. RECHAZADO

FIRMA

FECHA

SECCIONES TRANSVERSALES
ESC: 1/100