

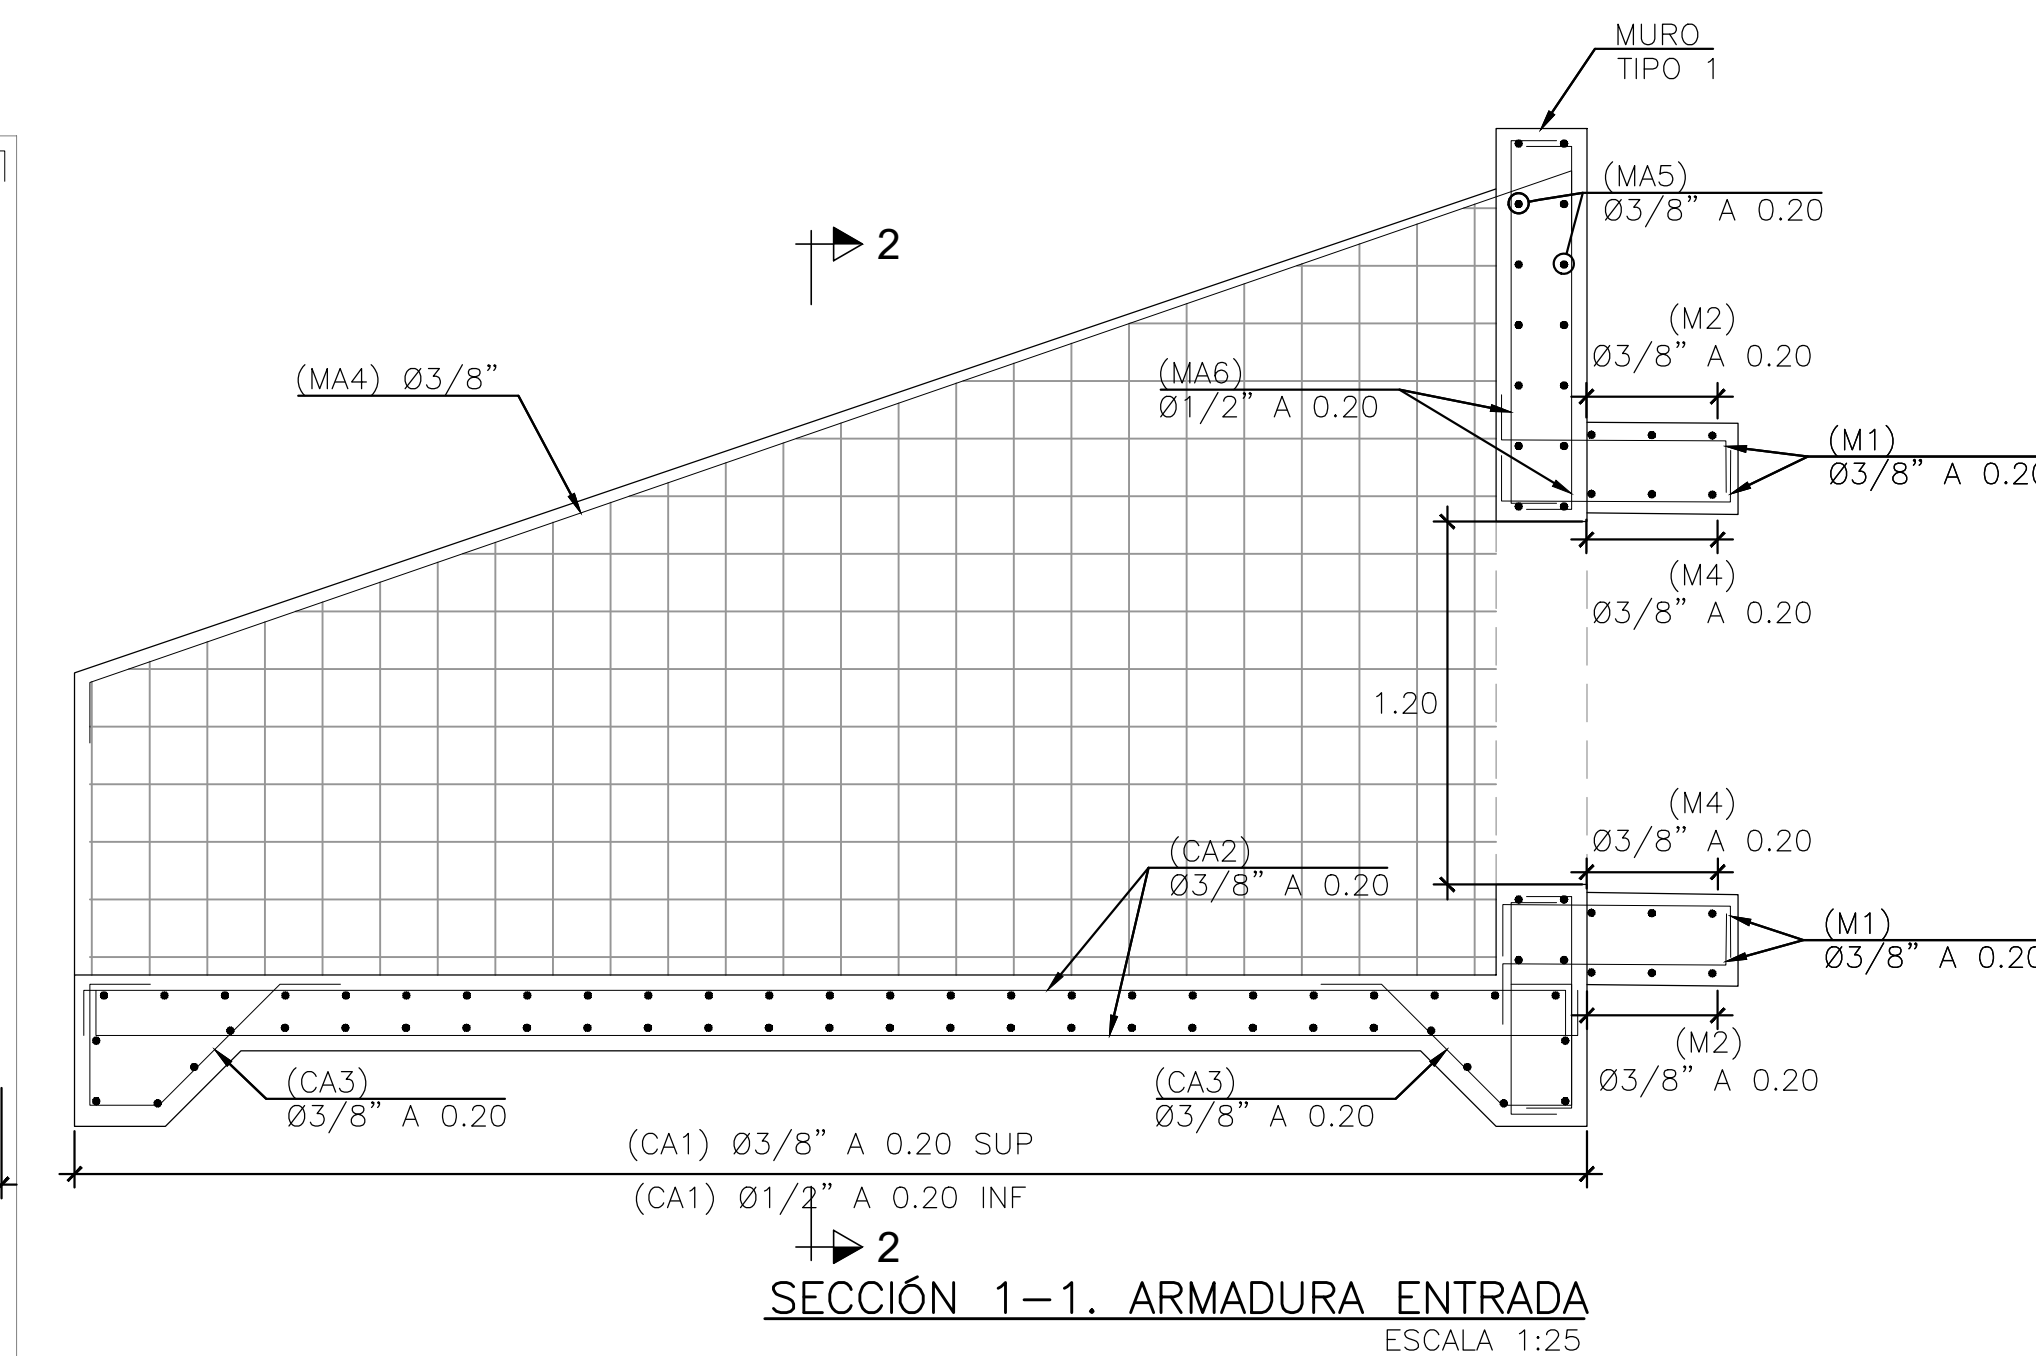
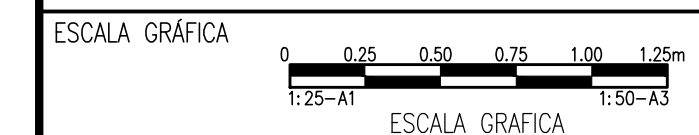
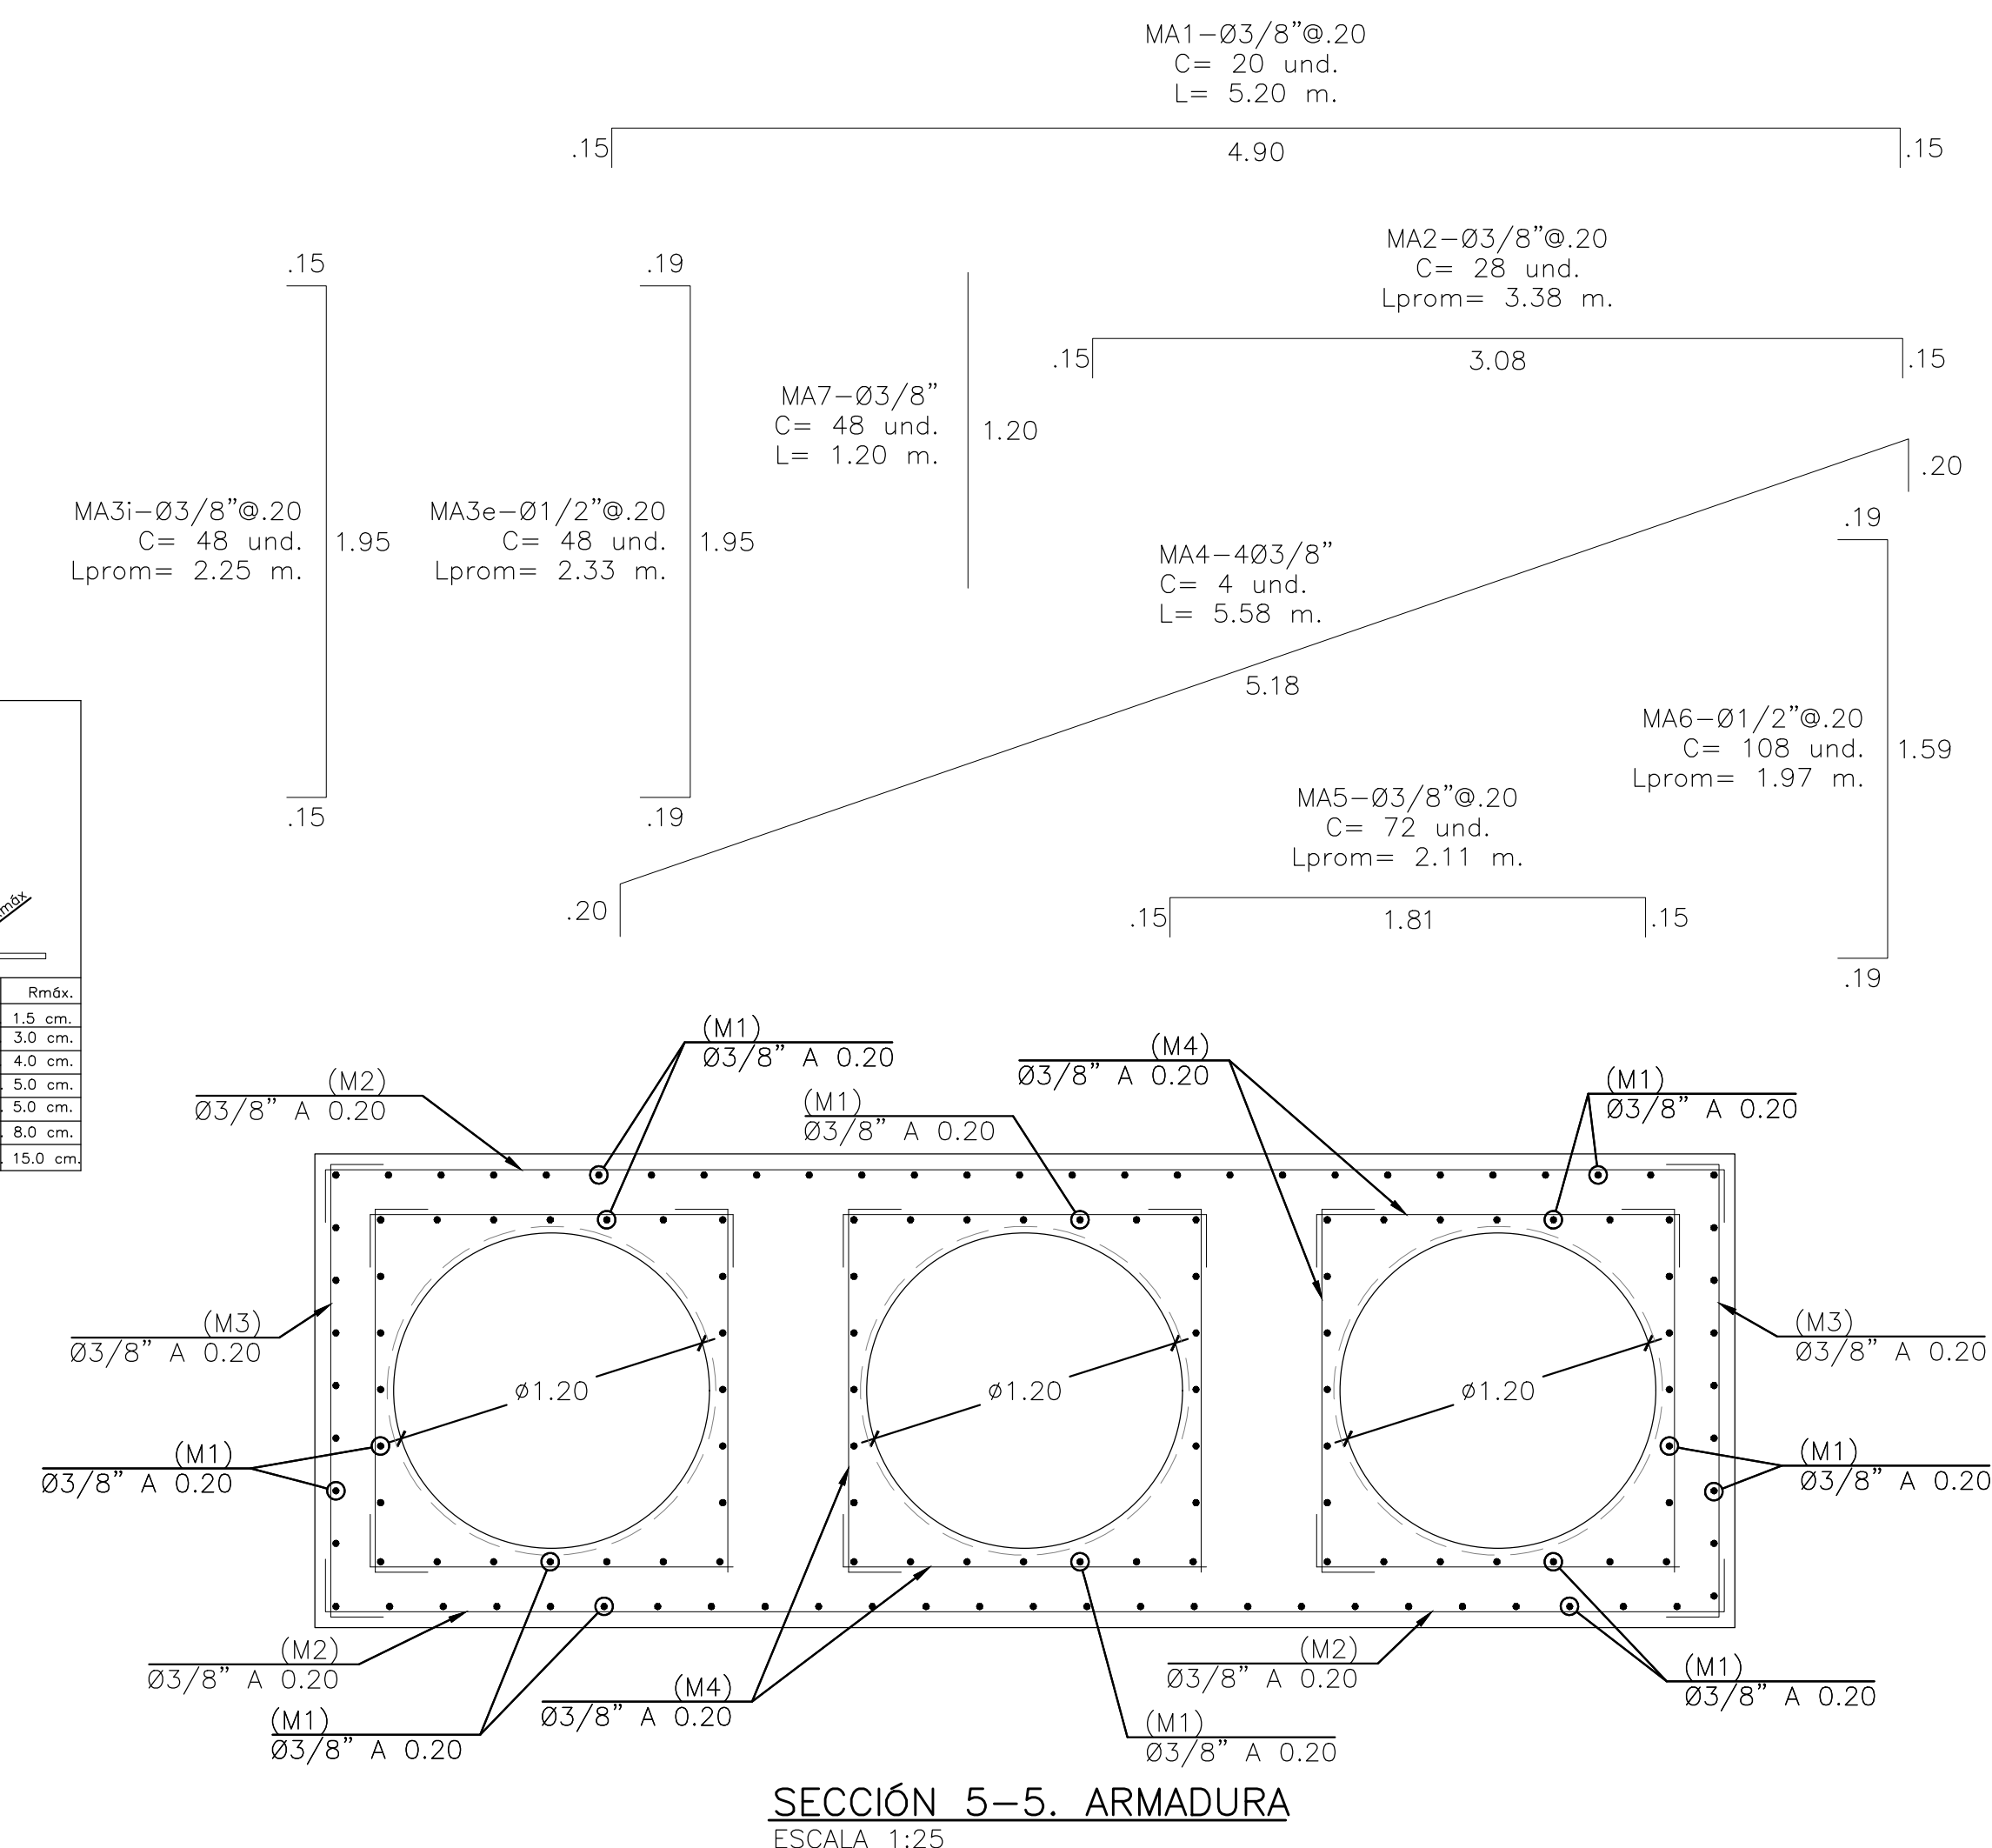
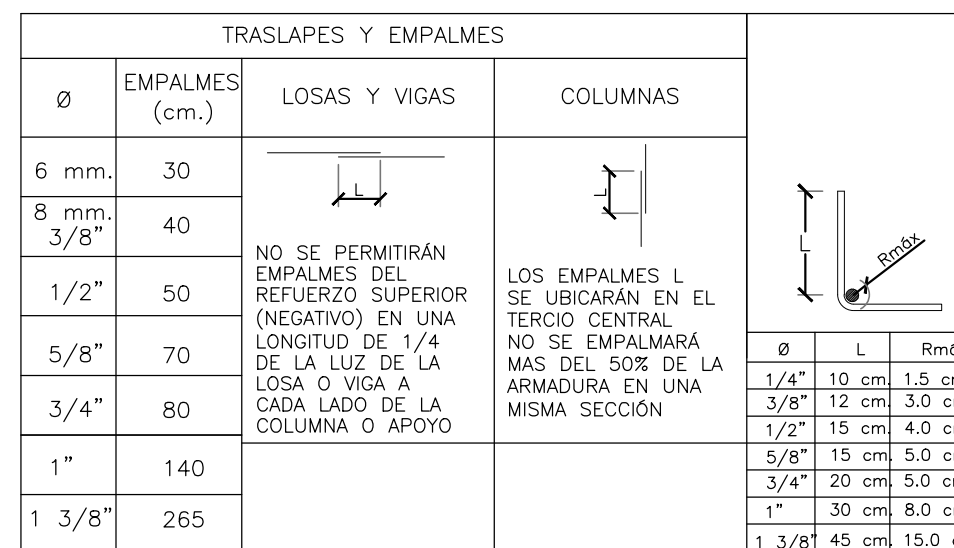


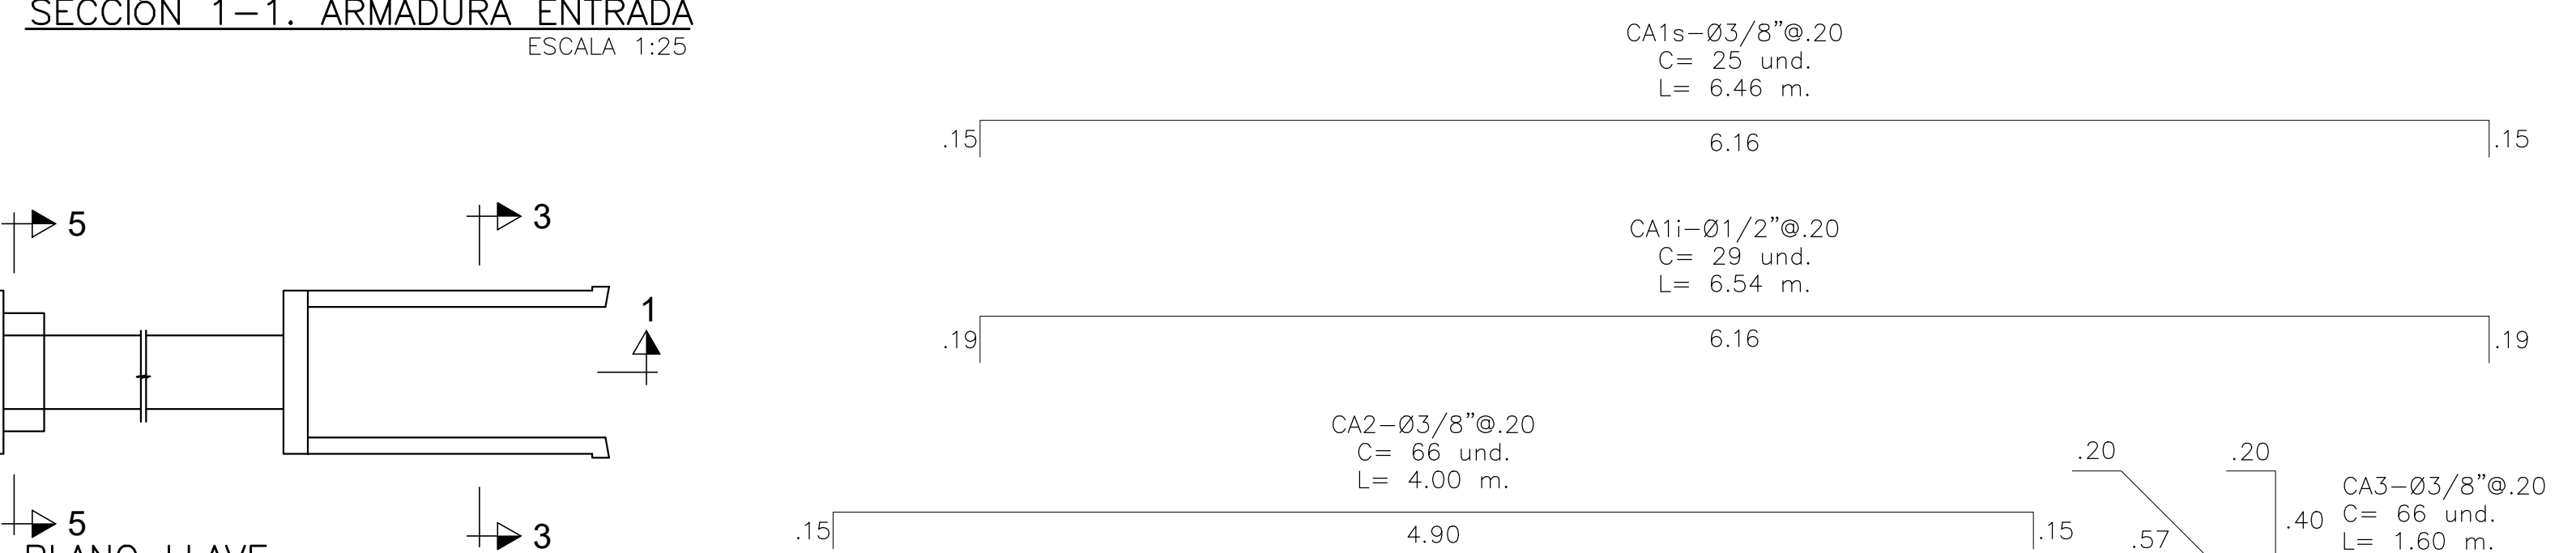

ESPECIFICACIONES TÉCNICAS	
<u>CONCRETO SIMPLE</u>	
CONCRETO DE NIVELACIÓN	$f'c = 10 \text{ MPa}$
<u>CONCRETO ARMADO</u>	
MUROS Y LOSAS	$f'c = 28 \text{ MPa}$
<u>ACERO DE REFUERZO</u>	
MUROS Y LOSAS	$f_y = 420 \text{ MPa}$
<u>RECUBRIMIENTOS</u>	
MUROS Y LOSAS CONTRA TERRENO	70 mm
LOSAS	40 mm

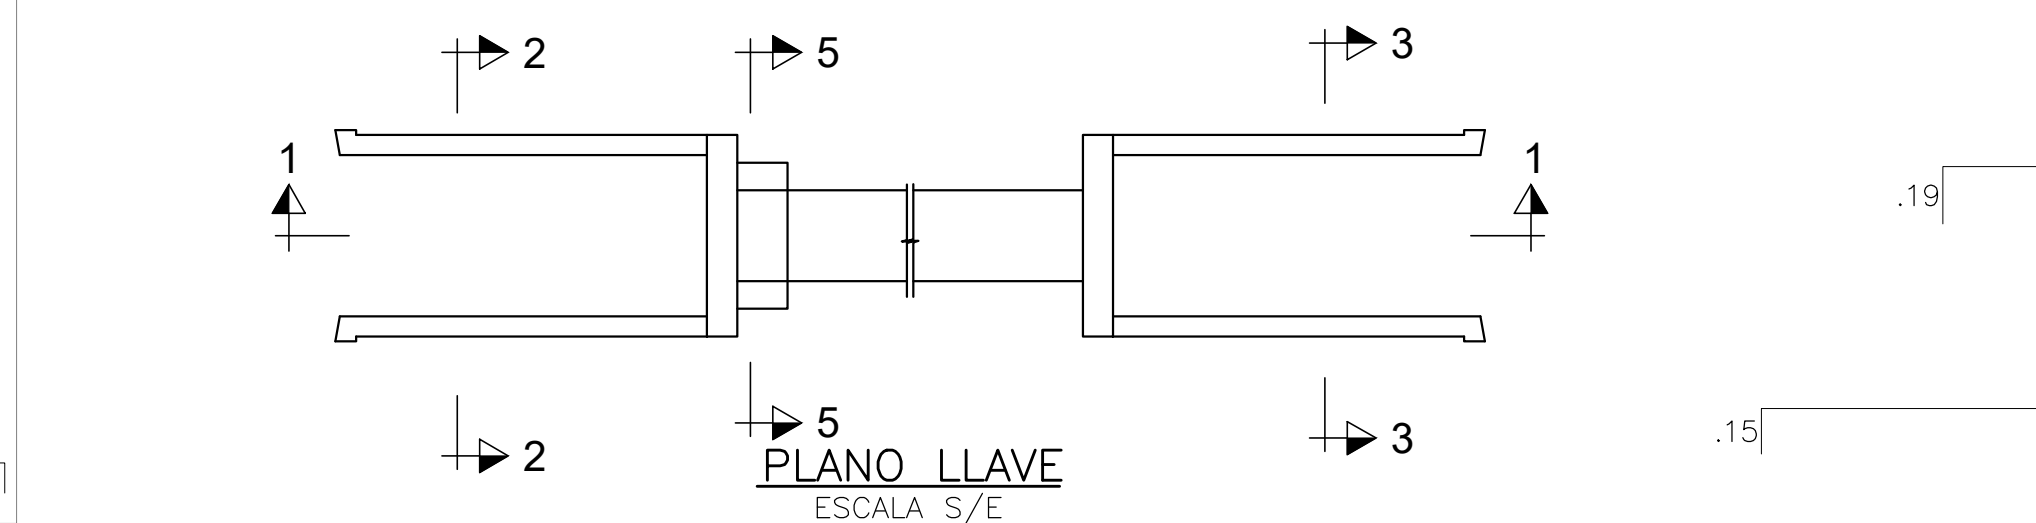

R03	10/2023	EMITIDO PARA APROBACIÓN	J.S.M.	R.E.
R02	08/2023	EMITIDO PARA APROBACIÓN	J.S.M.	R.E.
R01	06/2023	EMITIDO PARA APROBACIÓN	J.S.M.	R.E.
R00	04/2023	EMITIDO PARA APROBACIÓN	J.S.M.	G.M.
REV N°	FECHA	DESCRIPCIÓN DE LA REVISIÓN	REVISADO	DIRECTO

	FECHA	FIRMA
DISEÑO: Ing. Jorge Medina	11.10.2023	 Jorge Medina INGENIERO EN SISTEMAS DE TELECOMUNICACIONES
DIBUJO: Edgar Mamani	11.10.2023	 Edgar Mamani INGENIERO EN SISTEMAS DE TELECOMUNICACIONES
REVISIÓN Y APROBACIÓN DE DISEÑO: Ing. Jorge Santa Marina	11.10.2023	 Jorge Santa Marina INGENIERO EN SISTEMAS DE TELECOMUNICACIONES
APROBACIÓN: Ing. Jose Luis Obilatas	11.10.2023	 Jose Luis Obilatas INGENIERO EN SISTEMAS DE TELECOMUNICACIONES
DIRECTOR DE PROYECTO: Ing. Ricardo Echevaray	11.10.2023	 Ricardo Echevaray INGENIERO EN SISTEMAS DE TELECOMUNICACIONES



**SOLUCIONES INTEGRALES
ENTREGA DE LAS
DEFENSAS RIBEREÑAS
RÍO CHICAMA Y RÍO VIRÚ -
LA LIBERTAD
(PAQUETE 9R-06)**

PLANO

SECCIONES ARMADURA
RE 26+600 MI
CABEZAL DE SALIDA

ESPECIALIDAD : **CIVIL**

USO :
503-DEFENSAS RIBEREÑAS-PARTE 3
RIO CHICAMA

ZONA :
CHICAMA-ASCOPE-LA LIBERTAD

ESCALA :	FECHA :	REV :
1/25	11.10.2023	R03

CÓDIGO DEL PLANO :
400195-OHL001-503-XX-DR-CV-000796