

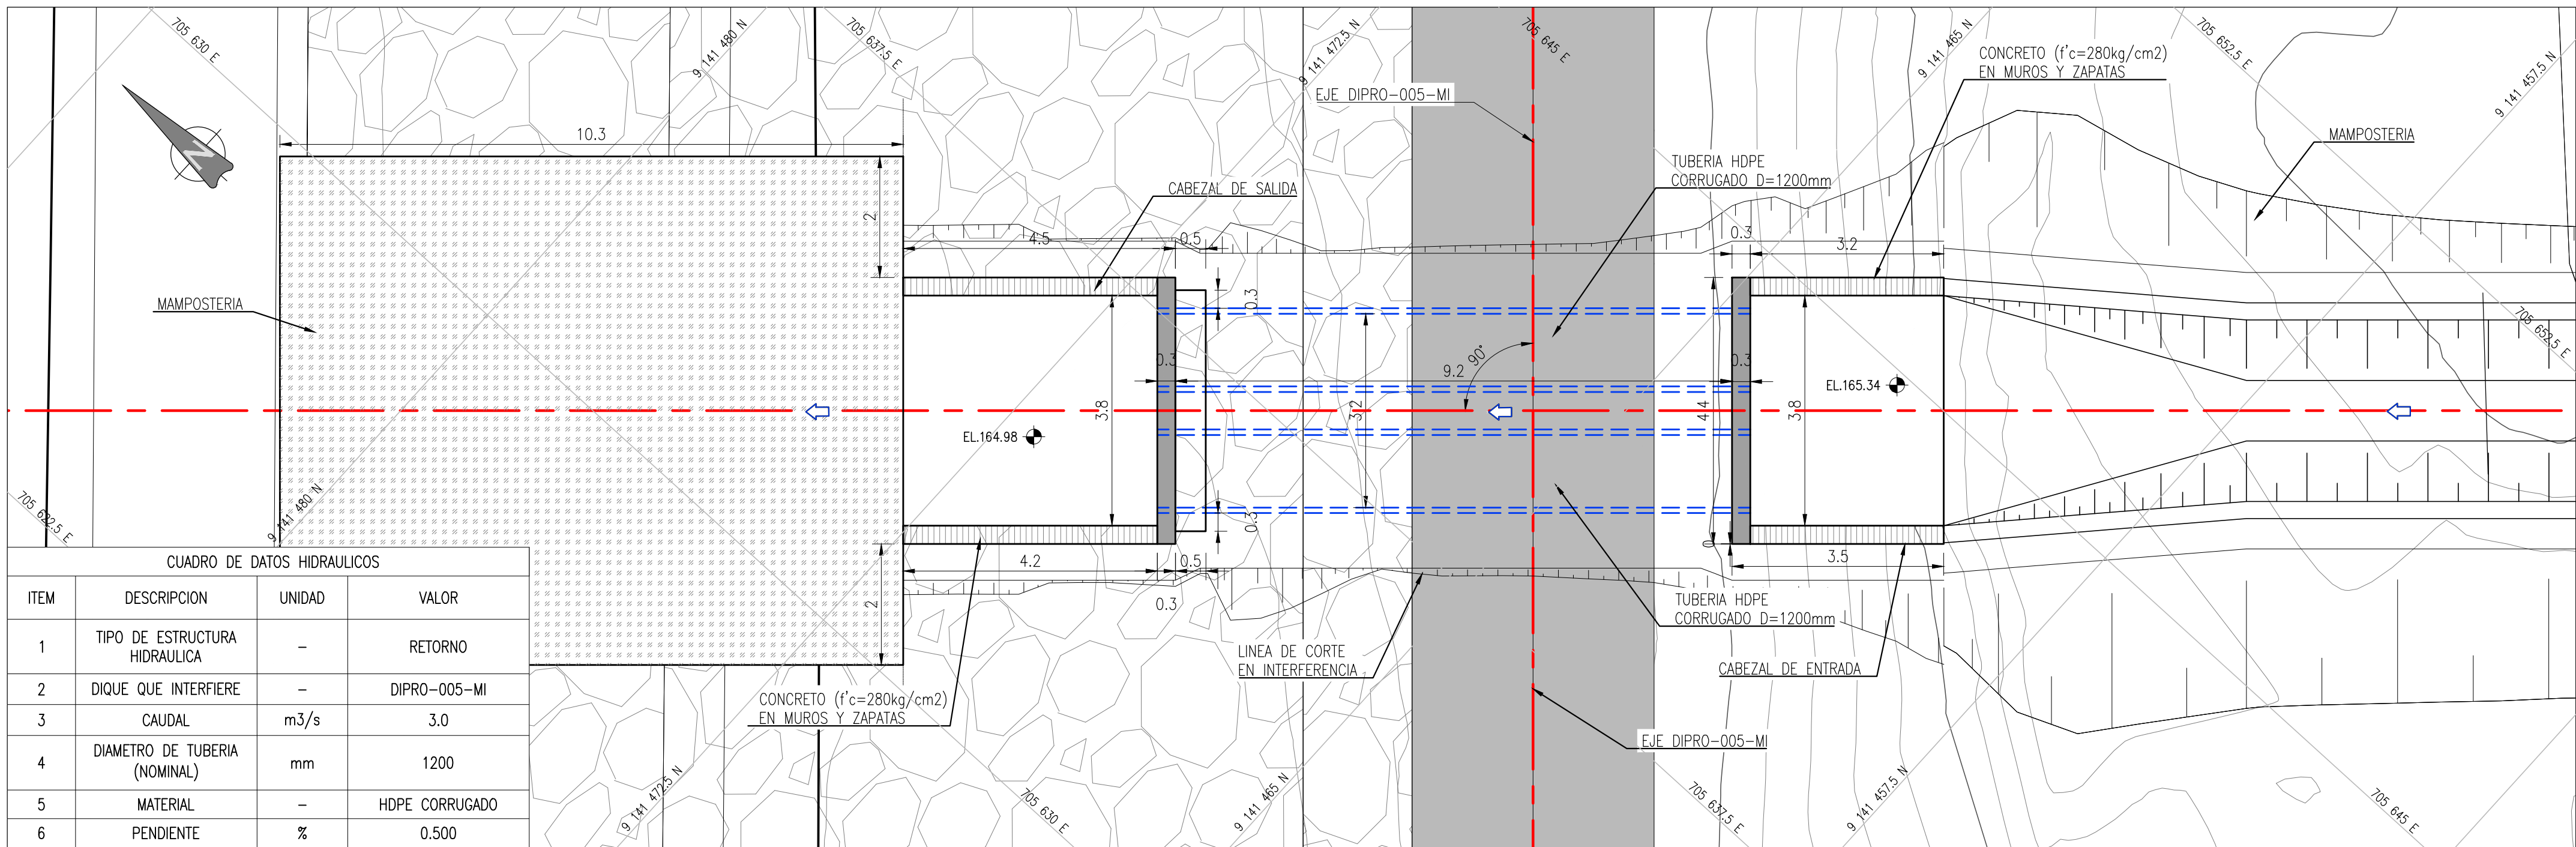
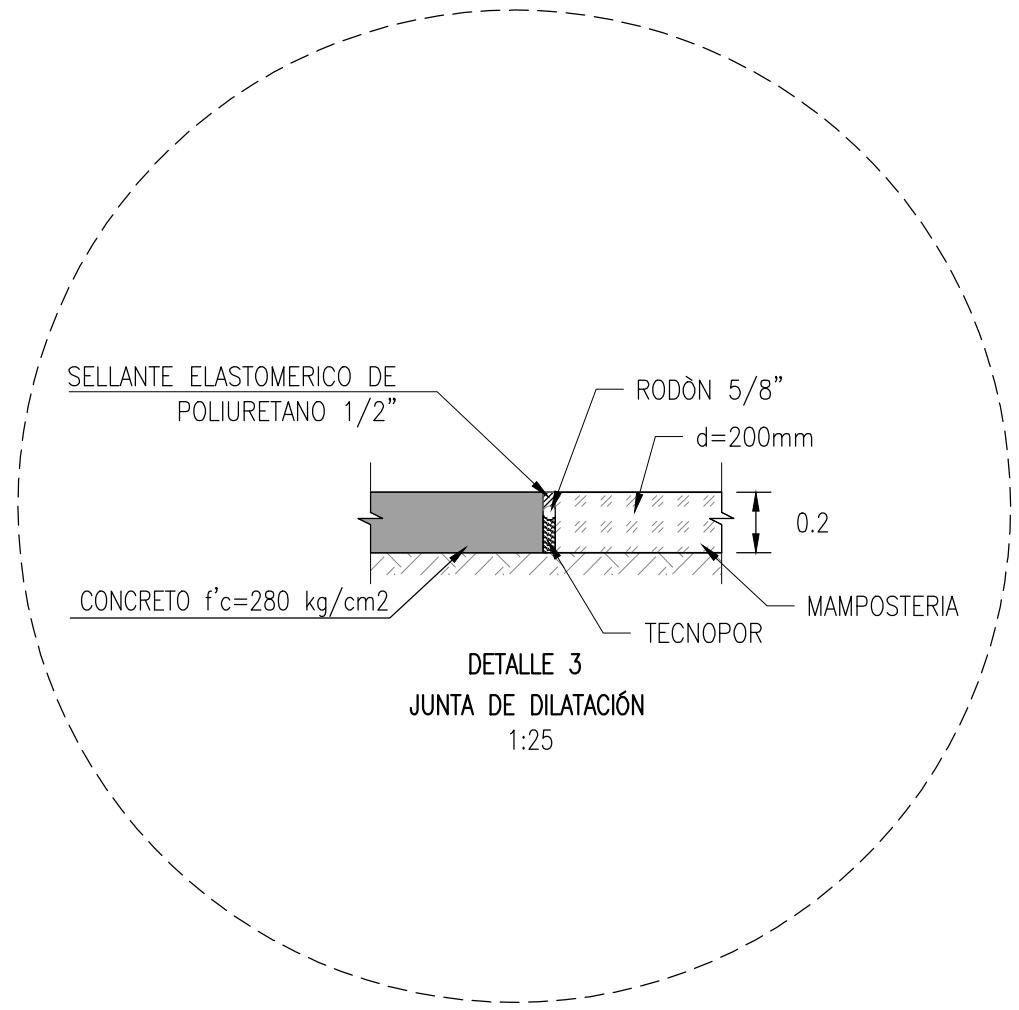
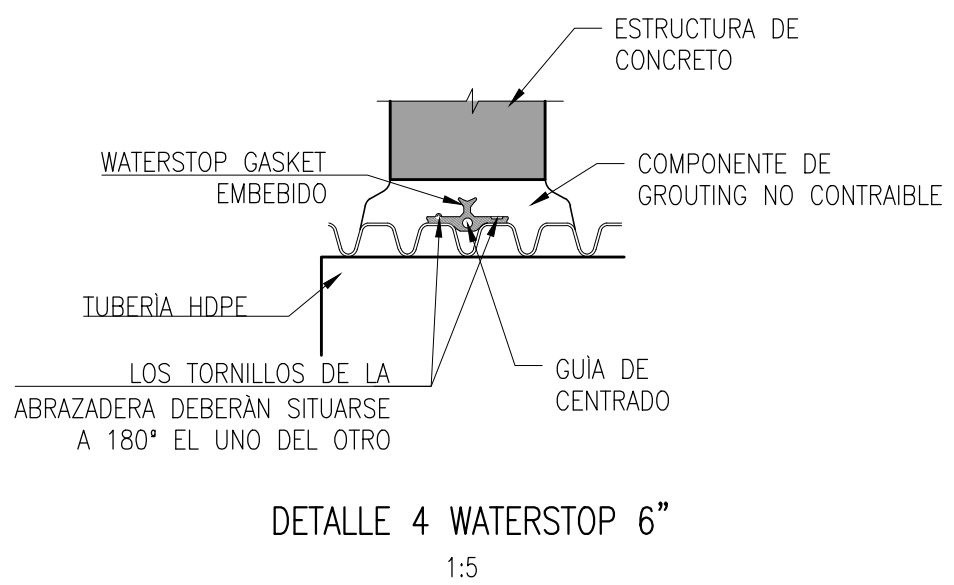


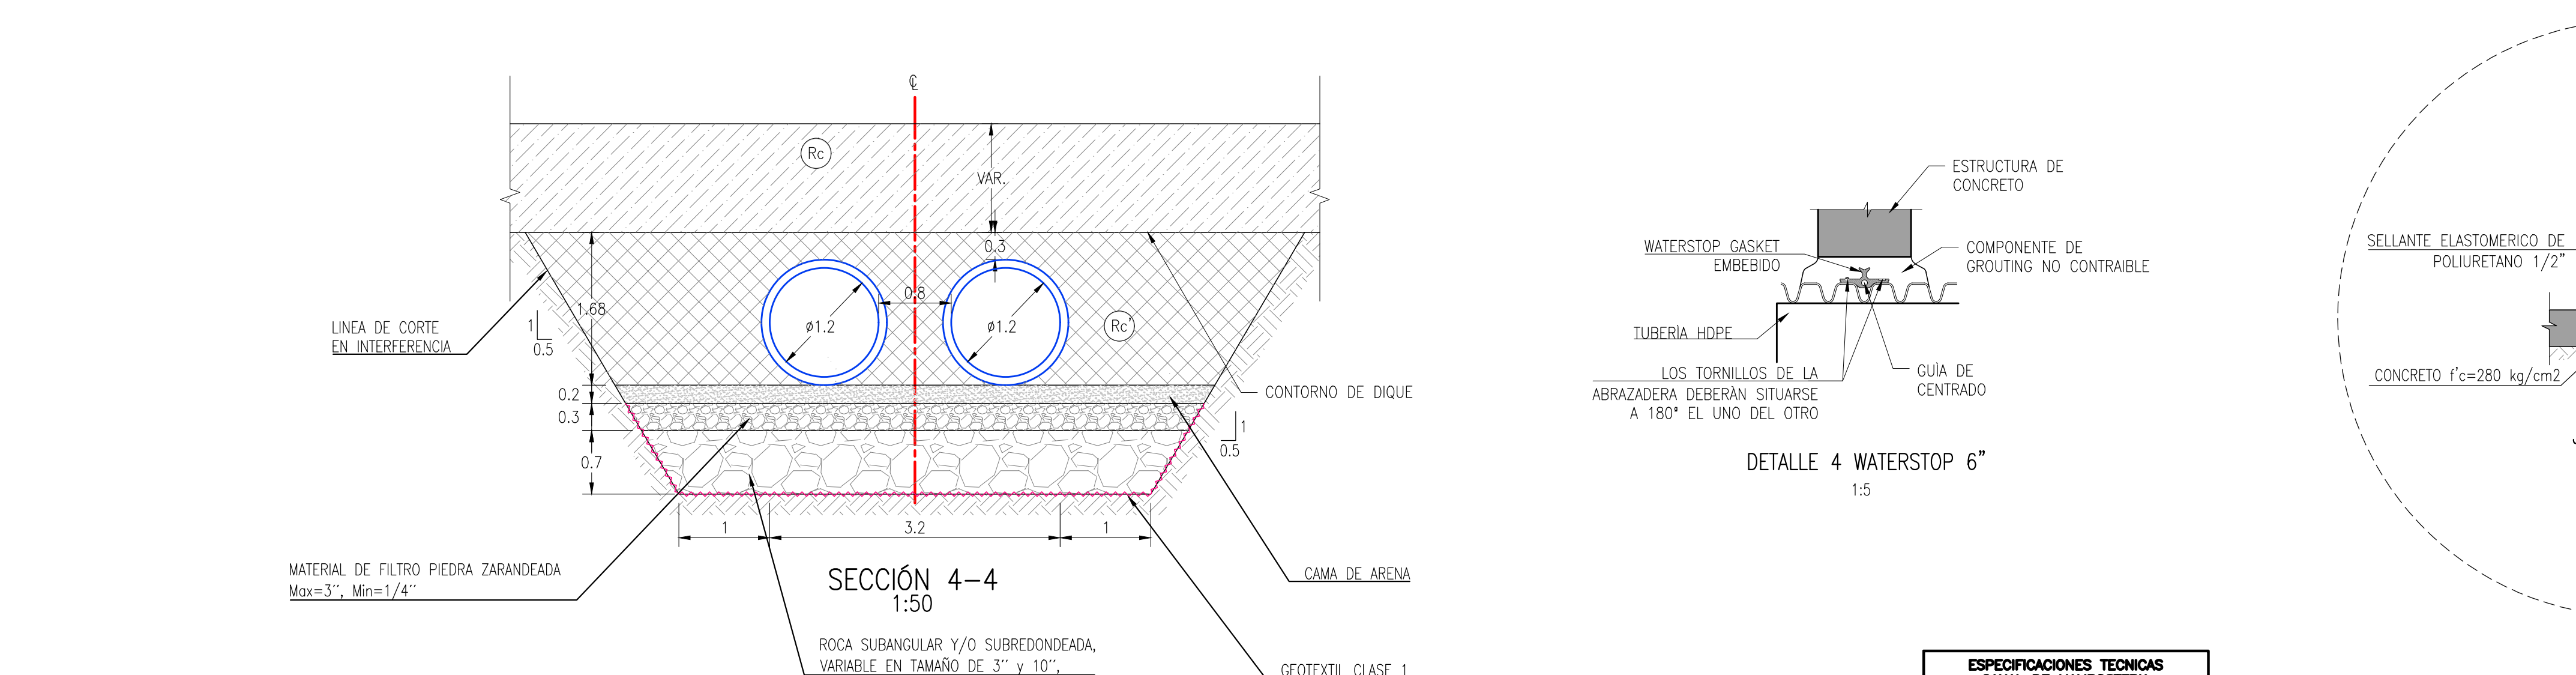

PLANTA RE-27+150-MI
ESC: 1/75

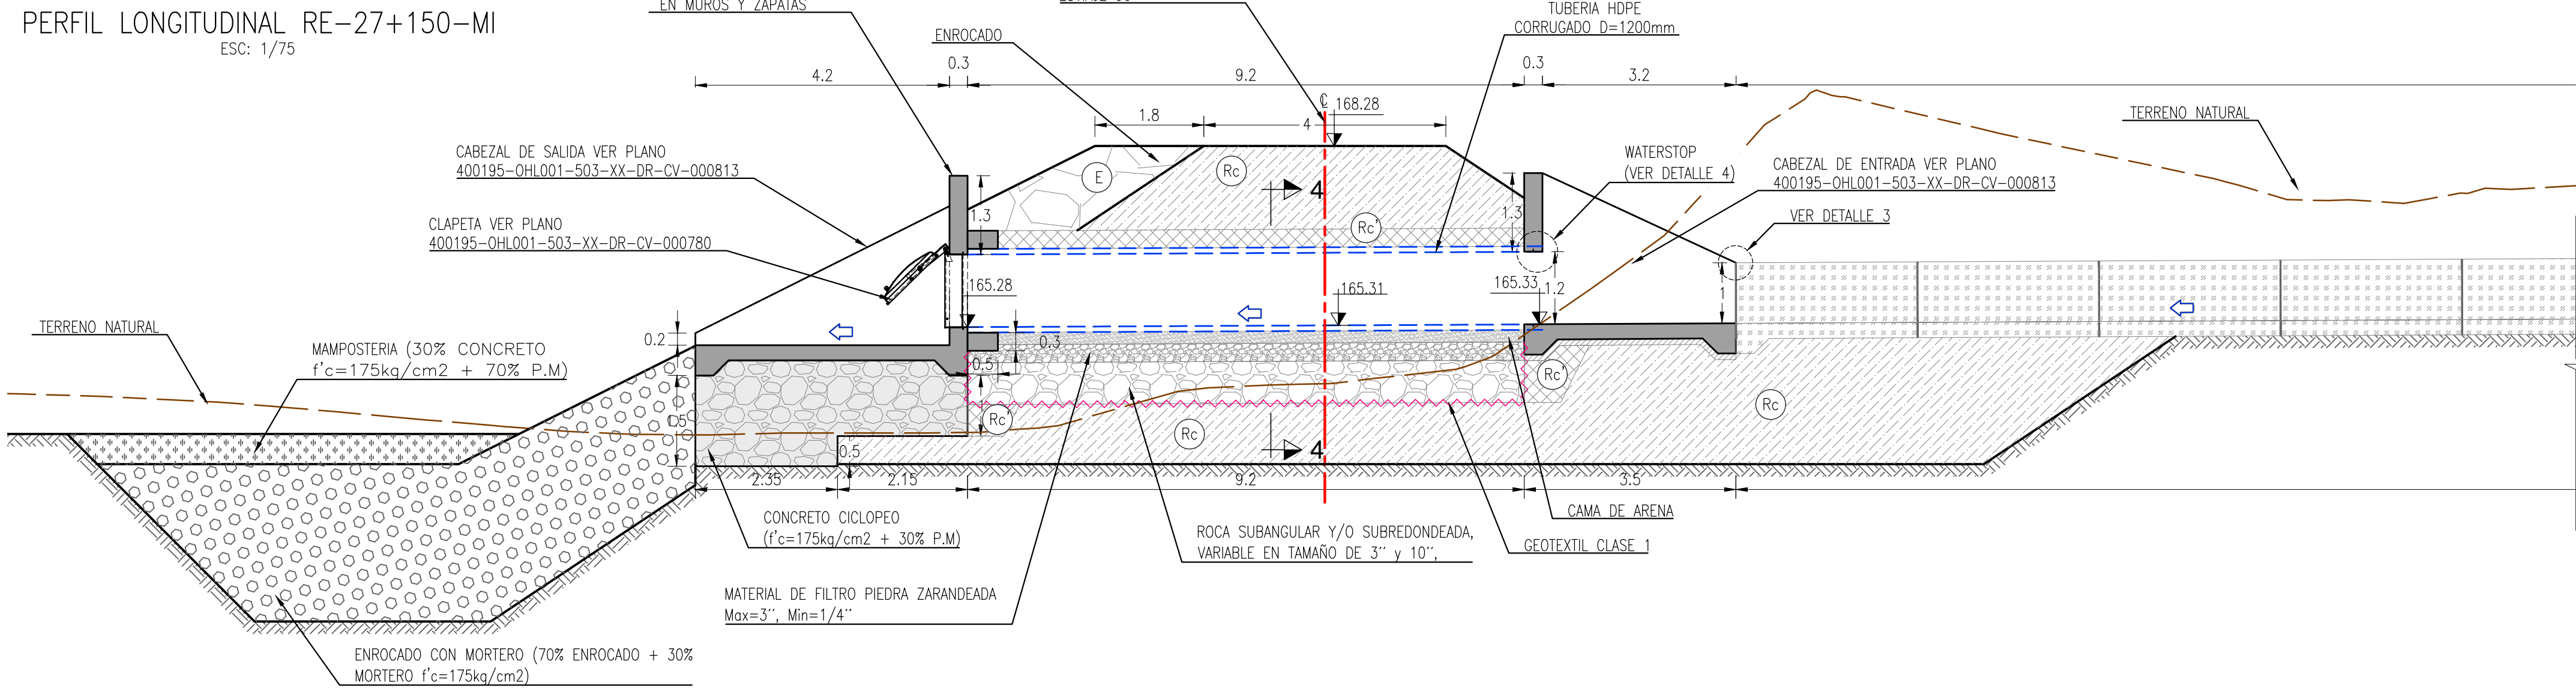

- ESPECIFICACIONES TÉCNICAS CANAL DE MAMPOSTERIA**
- MAMPOSTERIA DE PIEDRA CON CONCRETO (30% CONCRETO f'c=175kg/cm2 + 70% P.M.).
 - JUNTA DE DILATACION CADA 24m.
 - JUNTA DE CONTRACCIÓN CADA 3m.

- NOTAS :
- LA ESCALA GRÁFICA MOSTRADA ES PARA EL FORMATO A-1, PARA A-3 CONSIDERAR EL DOBLE.
 - DIMENSIONES EN METROS, SALVO INDICADO.
 - USAR SÓLO DIMENSIONES INDICADAS EN EL PLANO.

RECONSTRUCCIÓN
REVISIÓN DE DOCUMENTOS TÉCNICOS

☐ A. ACEPTADO
☐ B. ACEPTADO CON COMENTARIOS
☐ C. RECHAZADO

FIRMA _____ FECHA _____

LEYENDA	
SIMBOLOGIA	DESCRIPCIÓN
	EJE DE LA INTERFERENCIA
	TERRENO NATURAL
	TALUD
	RASANTE
	CURVAS MAYORES
	CURVAS MENORES
	TERRENO NATURAL
	CONCRETO f'c=280 kg/cm2 (1RA FASE)
	CONCRETO f'c=280 kg/cm2 (2DA FASE)
	CORONA
	CONCRETO f'c=100 kg/cm2
	CONCRETO CICLOPEO (f'c=175kg/cm2+30% P.M)
	RELLENO COMPACTADO
	RELLENO COMPACTADO PARA ESTRUCTURA
	ENROCADOS
	RELLENO CON MATERIAL PROPIO
	MAMPOSTERIA
	SENTIDO DEL FLUJO
	ENROCADOS CON MORTERO
	BASE CANAL EXISTENTE

UBICACIÓN

ESCALA GRÁFICA 0 0.75 1.50 2.25 3.00 3.75m
1:75-A1 ESCALA GRÁFICA 1:150-A3

RO3	10.2023	EMITIDO PARA APROBACIÓN	J.S.M.	R.E.
RO2	08.2023	EMITIDO PARA APROBACIÓN	J.S.M.	R.E.
RO1	06.2023	EMITIDO PARA APROBACIÓN	J.S.M.	R.E.
RO0	04.2023	EMITIDO PARA APROBACIÓN	J.S.M.	G.M.
REV N°	FECHA	DESCRIPCIÓN DE LA REVISIÓN	REVISADO	DIRECTOR

DISÑO:	Ing. Jorge Medina	11.10.2023	
DIBUJO:	Edgar Mamani	11.10.2023	
REVISIÓN Y APROBACIÓN DE DISEÑO:	Ing. Jorge Santa Marina	11.10.2023	
APROBACIÓN:	Ing. Jose Luis Oblitas	11.10.2023	
DIRECTOR DE PROYECTO:	Ing. Ricardo Echegaray	11.10.2023	

OH LA
Perú

TRESSAN

PERÚ Presidencia del Consejo de Ministros

RECONSTRUCCIÓN
CON CAMBIOS

SOLUCIONES INTEGRALES ENTREGA DE LAS DEFENSAS RIBEREÑAS RÍO CHICAMA Y RÍO VIRÚ - LA LIBERTAD (PAQUETE 9R-06)

PLANO

PLANTA Y PERFIL INTERFERENCIAS RE 27+150 MI

ESPECIALIDAD :

CIVIL

USO :

503-DEFENSAS RIBEREÑAS-PARTE 3 RÍO CHICAMA

ZONA :

CHICAMA-ASCOPE-LA LIBERTAD

INDICADA	FECHA : 11.10.2023	REV : R03
----------	------------------------------	---------------------

CÓDIGO DEL PLANO :

400195-OHL001-503-XX-DR-CV-000812