


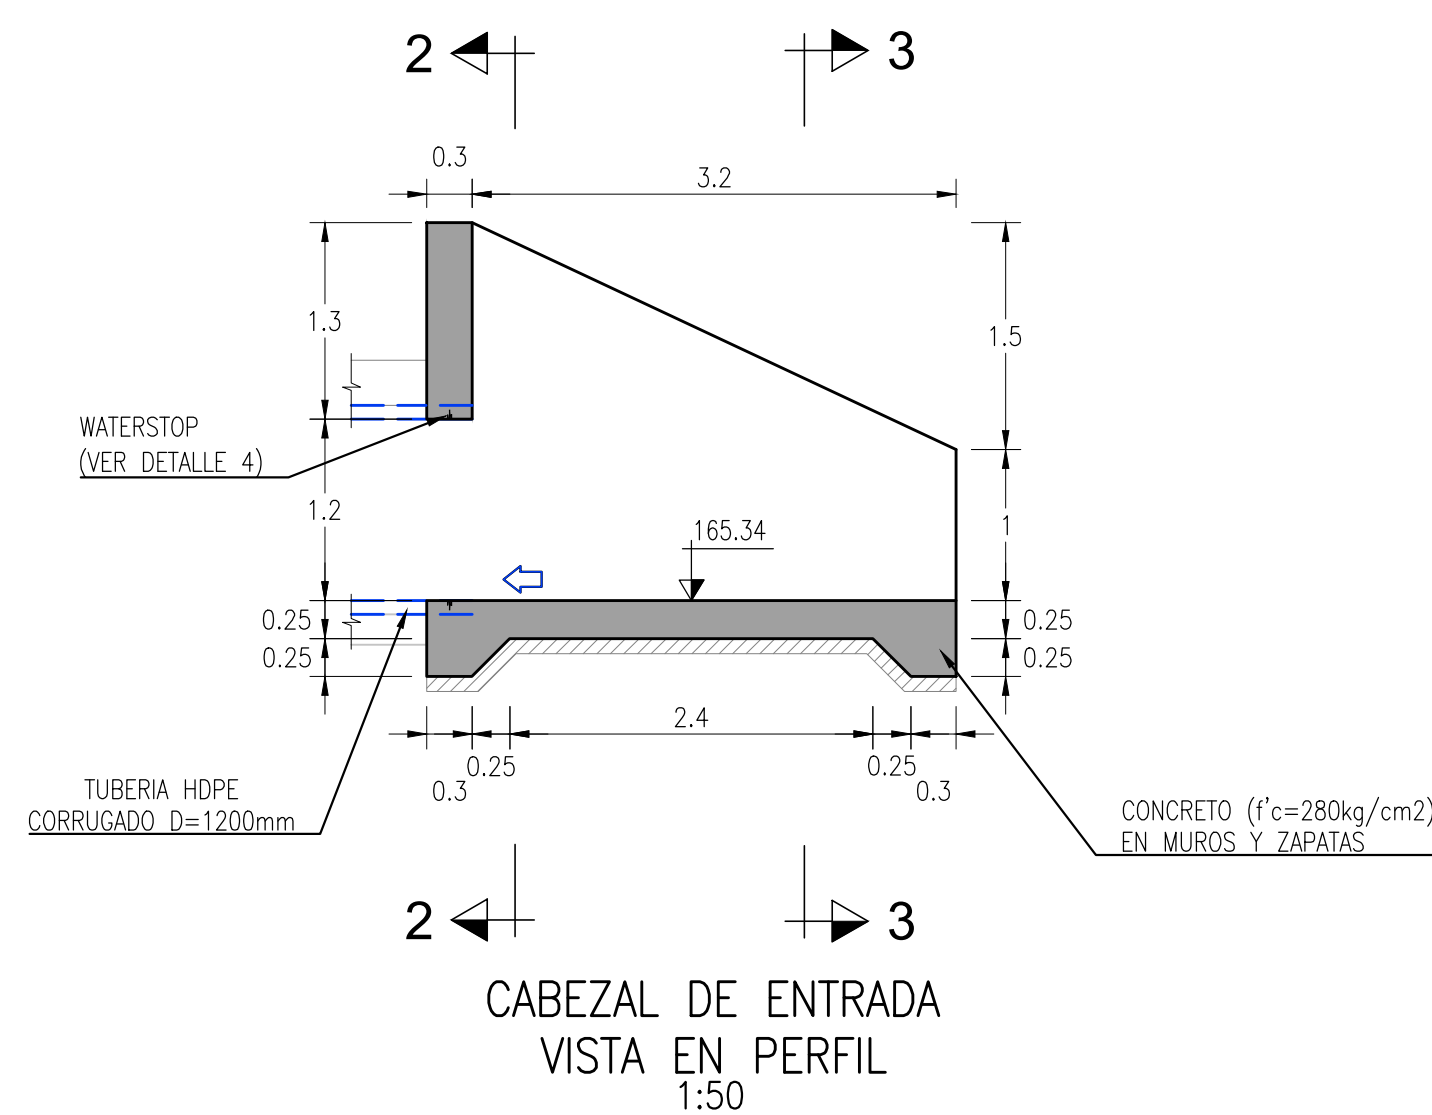


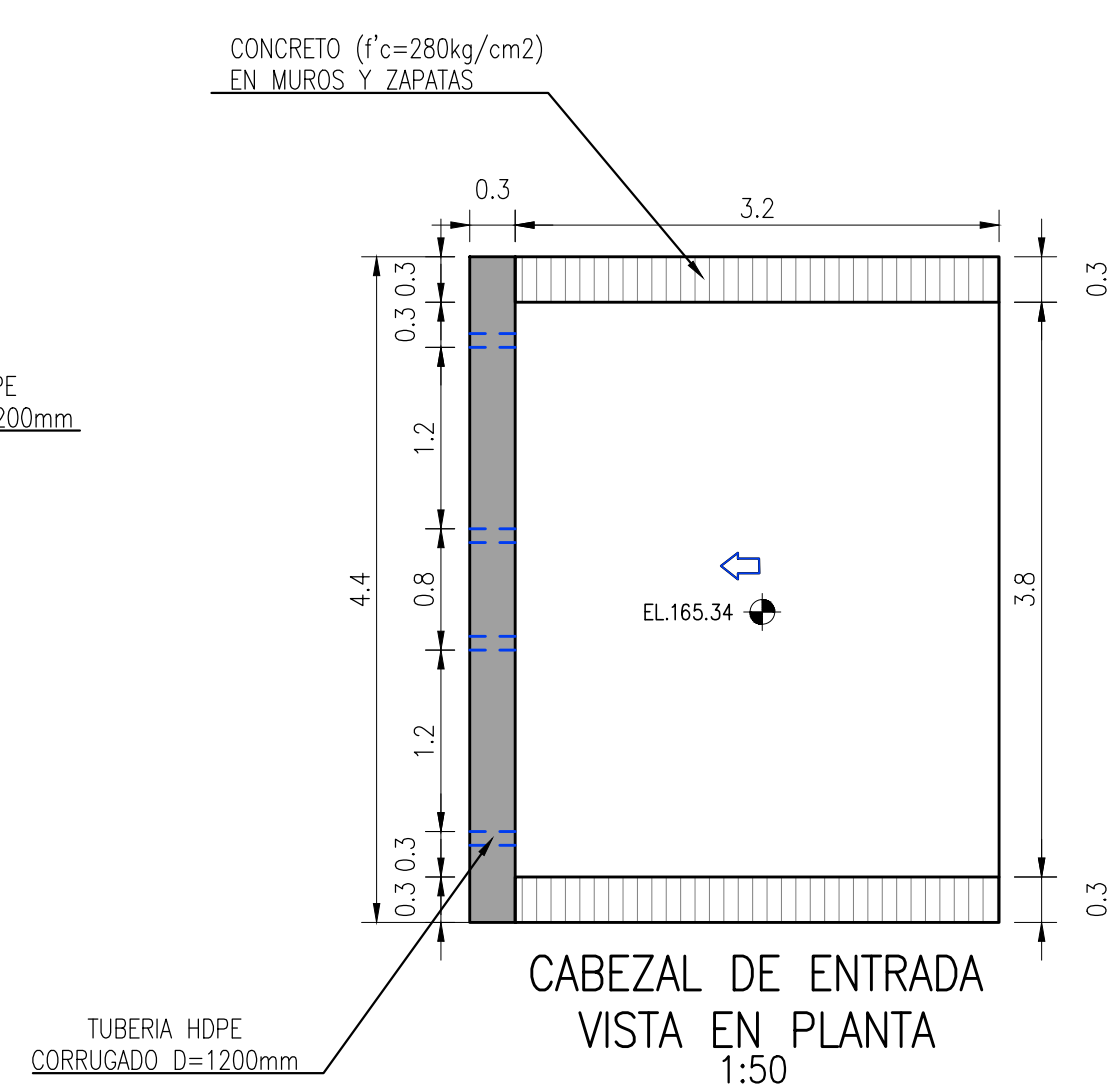

LEYENDA

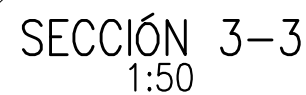

- 1.- LA ESCALA GRÁFICA MOSTRADA ES PARA EL FORMATO A-1, PARA A-3 CONSIDERAR EL DOBLE.
- 2.- DIMENSIONES EN METROS, SALVO INDICADO.
- 3.- USAR SÓLO DIMENSIONES INDICADAS EN EL PLANO.

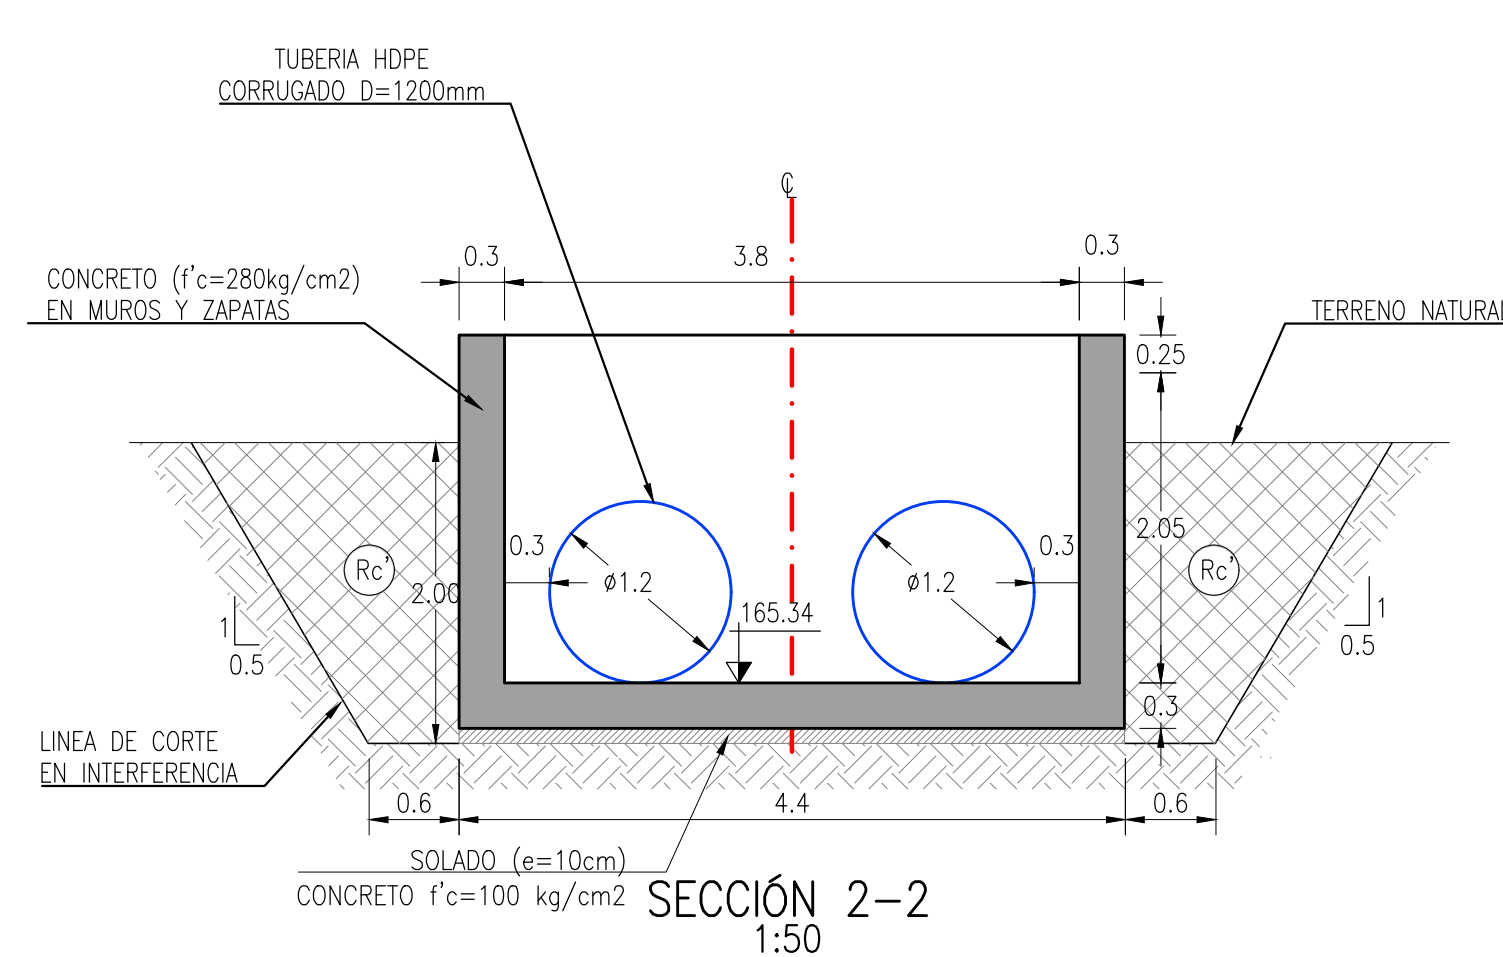

☐ A. ACEPTADO

☐ B. ACEPTADO CON COMENTARIOS

☐ C. RECHAZADO

FIRMA

FECHA



R03	10.2023	EMITIDO PARA APROBACIÓN	J.S.M.	R.E.
R02	08.2023	EMITIDO PARA APROBACIÓN	J.S.M.	R.E.
R01	06.2023	EMITIDO PARA APROBACIÓN	J.S.M.	R.E.
R00	04.2023	EMITIDO PARA APROBACIÓN	J.S.M.	G.M.
REV N°	FECHA	DESCRIPCIÓN DE LA REVISIÓN	REVISADO	DIRECTOR

	FECHA	FIRMA
DISEÑO: Ing. Jorge Medina	11.10.2023	 Jorge Medina INGENIERO EN SISTEMAS DE TELECOMUNICACIONES
DIBUJO: Edgar Mamani	11.10.2023	 Edgar Mamani INGENIERO EN SISTEMAS DE TELECOMUNICACIONES
REVISIÓN Y APROBACIÓN DE DISEÑO: Ing. Jorge Santa Marina	11.10.2023	 Jorge Santa Marina INGENIERO EN SISTEMAS DE TELECOMUNICACIONES
APROBACIÓN: Ing. Jose Luis Obitas	11.10.2023	 Ing. Jose Luis Obitas INGENIERO EN SISTEMAS DE TELECOMUNICACIONES
DIRECTOR DE PROYECTO: Ing. Ricardo Echegaray	11.10.2023	 Ing. Ricardo Echegaray INGENIERO EN SISTEMAS DE TELECOMUNICACIONES



**SOLUCIONES INTEGRALES
ENTREGA DE LAS
DEFENSAS RIBEREÑAS
RÍO CHICAMA Y RÍO VIRÚ -
LA LIBERTAD
(PAQUETE 9R-06)**

PLANO

DETALLES Y SECCIONES
INTERFERENCIAS
RE 27+150 MI

ESPECIALIDAD : **CIVIL**

USO :
503-DEFENSAS RIBEREÑAS-PARTE 3
RIO CHICAMA

ZONA : CHICAMA-ASCOPE-LA LIBERTAD

ESCALA :	FECHA :	REV :
INDICADA	11.10.2023	R03

CÓDIGO DEL PLANO : 400195-OHI 001-503-XX-DR-CV-000813