




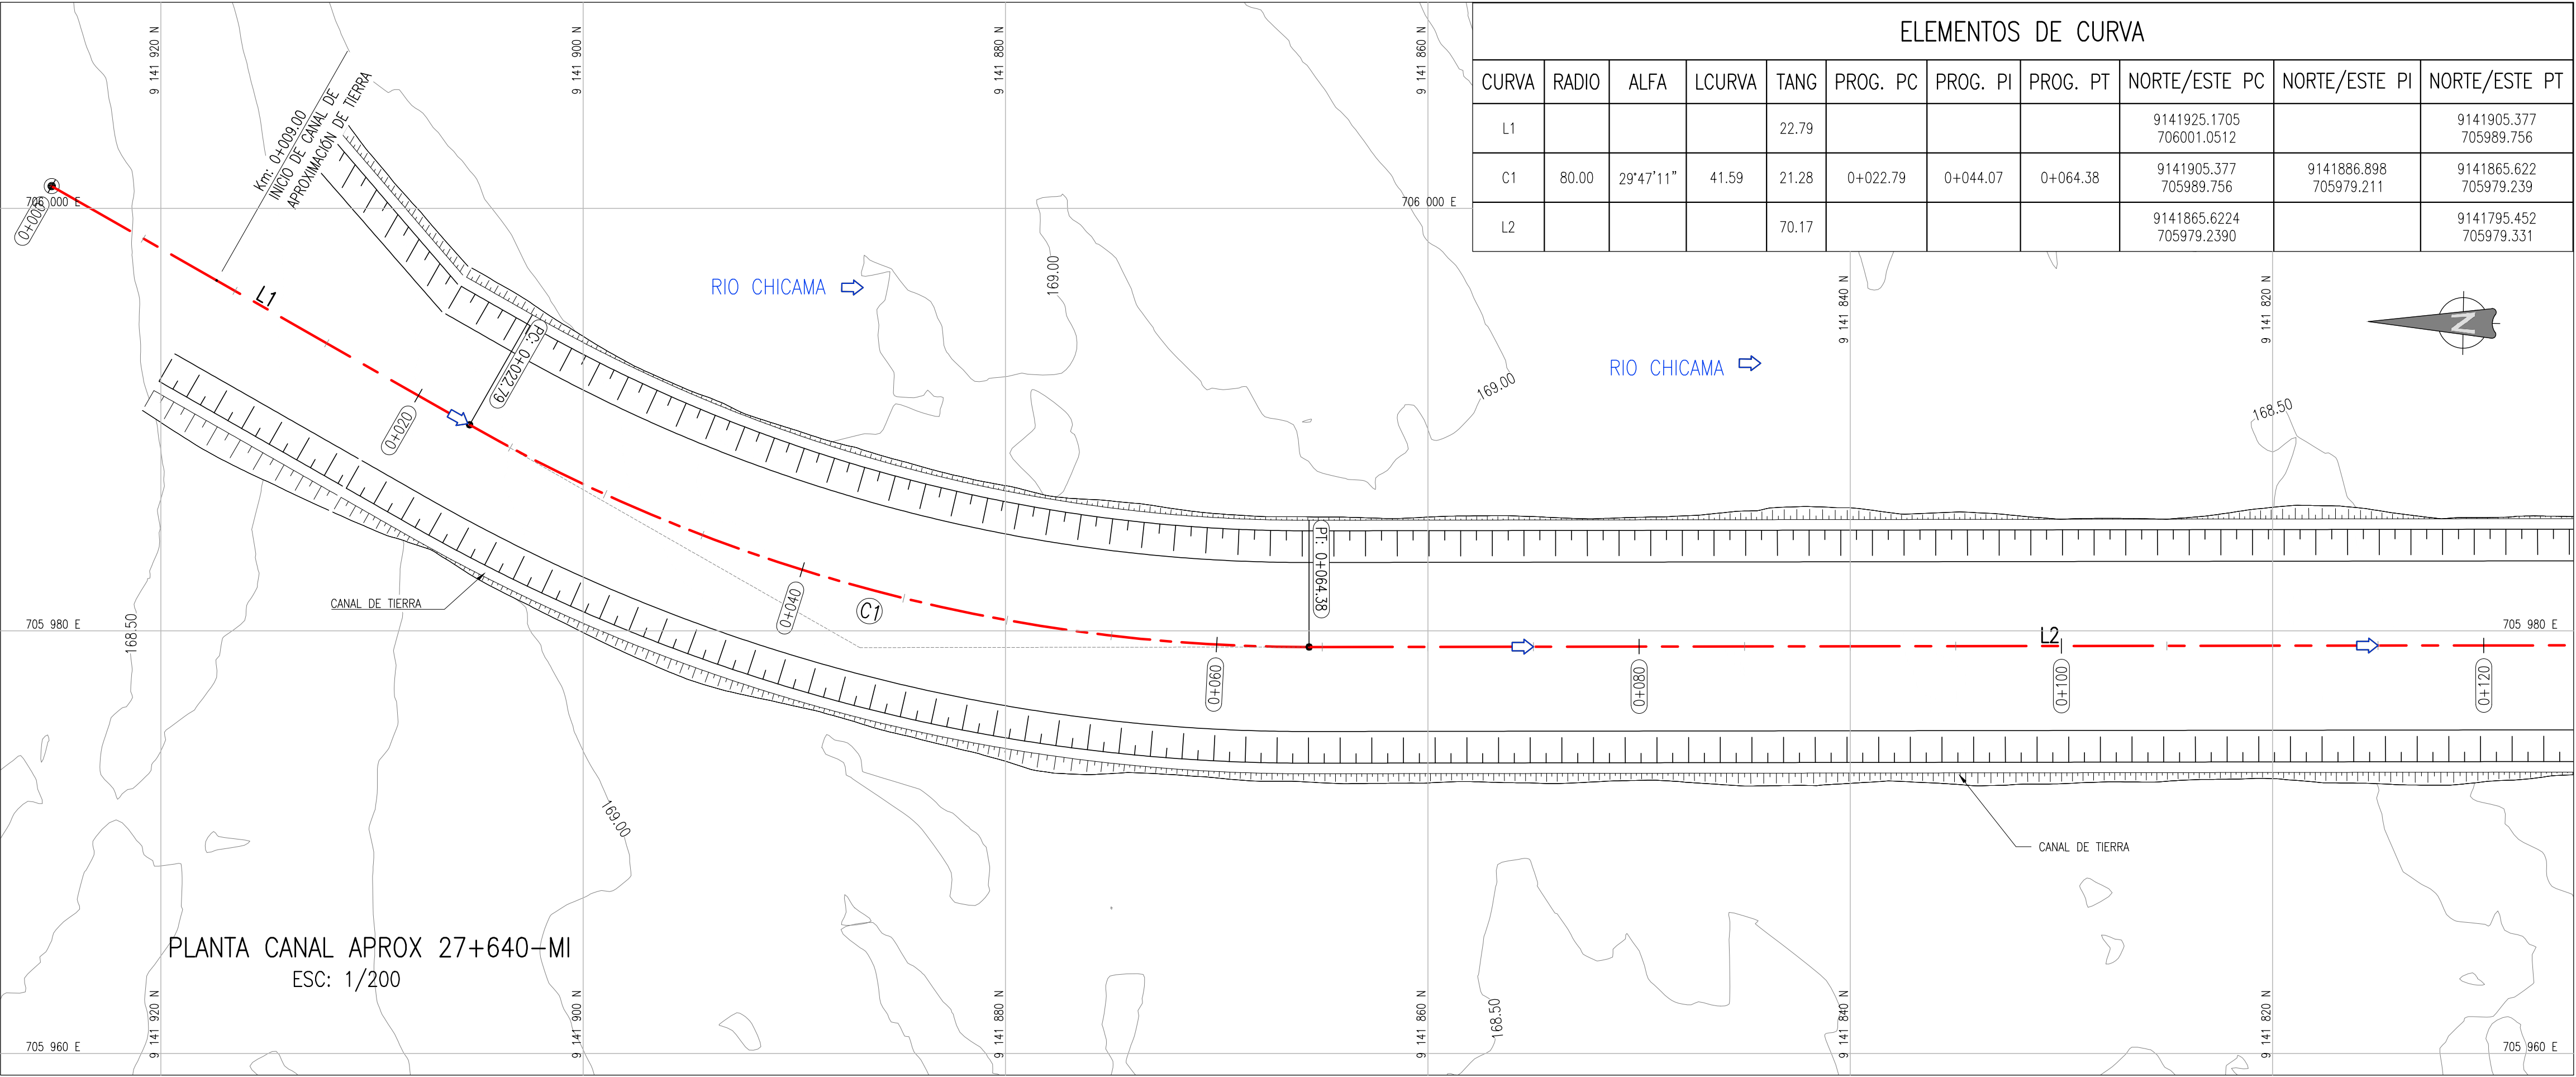

LEYENDA	
SIMBOLOGIA	DESCRIPCIÓN
	EJE DE LA INTERFERENCIA
	TERRENO NATURAL
	TALUD
	RASANTE
	CURVAS MAYORES
	CURVAS MENORES
	TERRENO NATURAL
	CORONA
	ENROCADO
	RELLENO CON MATERIAL PROPIO
	SENTIDO DEL FLUJO

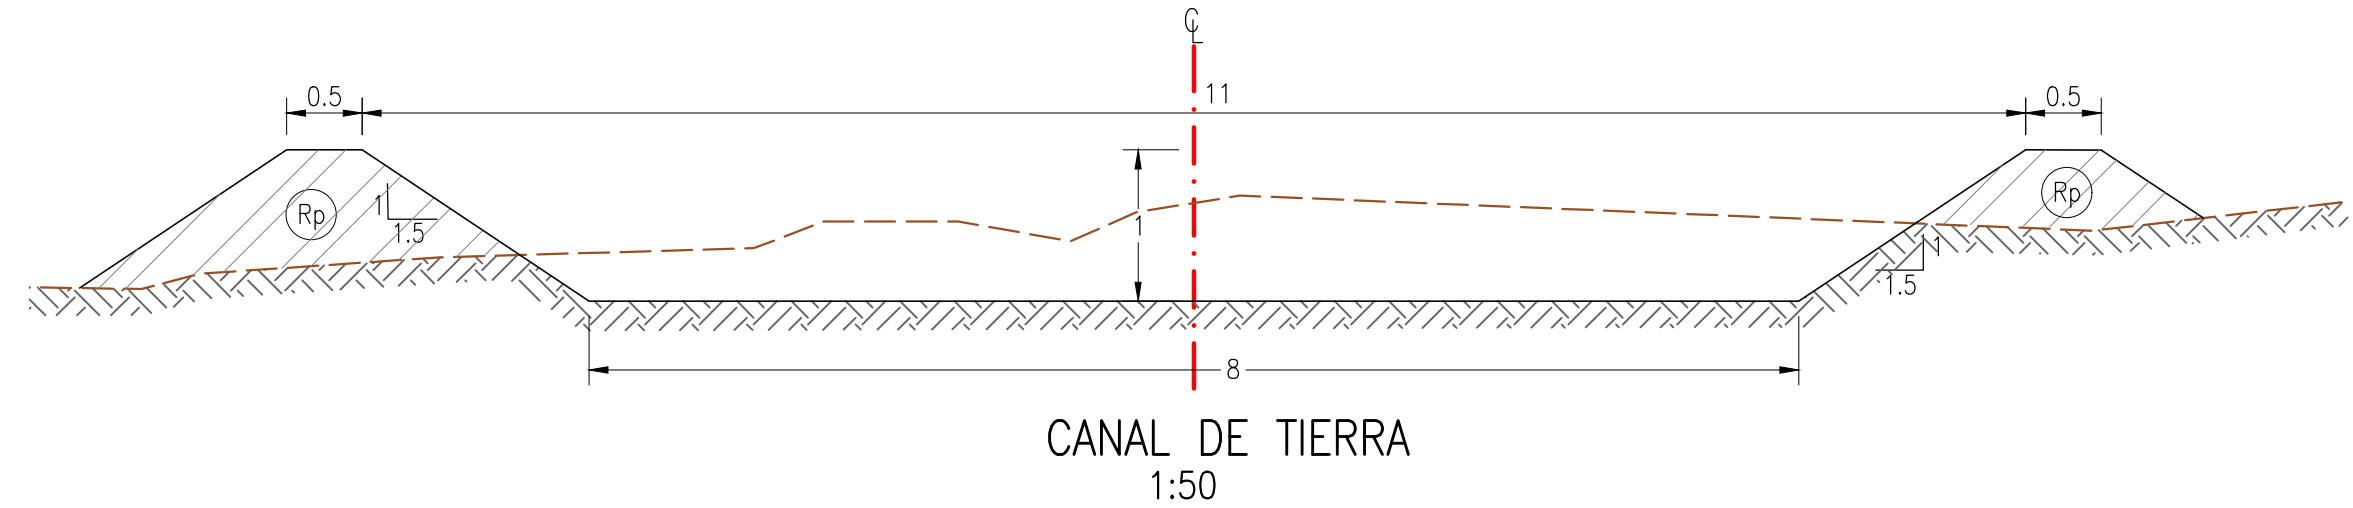

REV. N°	FECHA	DESCRIPCIÓN DE LA REVISIÓN	REVISADO	DIRECTOR
R03	10.2023	EMITIDO PARA APROBACIÓN	J.S.M.	R.E.
R02	08.2023	EMITIDO PARA APROBACIÓN	J.S.M.	R.E.
R01	06.2023	EMITIDO PARA APROBACIÓN	J.S.M.	R.E.
R00	04.2023	EMITIDO PARA APROBACIÓN	J.S.M.	G.M.
DESIGNO:	Ing. Jorge Medina	11.10.2023		
DIBUJO:	Edgar Mamani	11.10.2023		
REVISIÓN Y APROBACIÓN DE DISEÑO:	Ing. Jorge Santa Marina	11.10.2023		
APROBACIÓN:	Ing. Jose Luis Oblitas	11.10.2023		
DIRECTOR DE PROYECTO:	Ing. Ricardo Echegaray	11.10.2023		

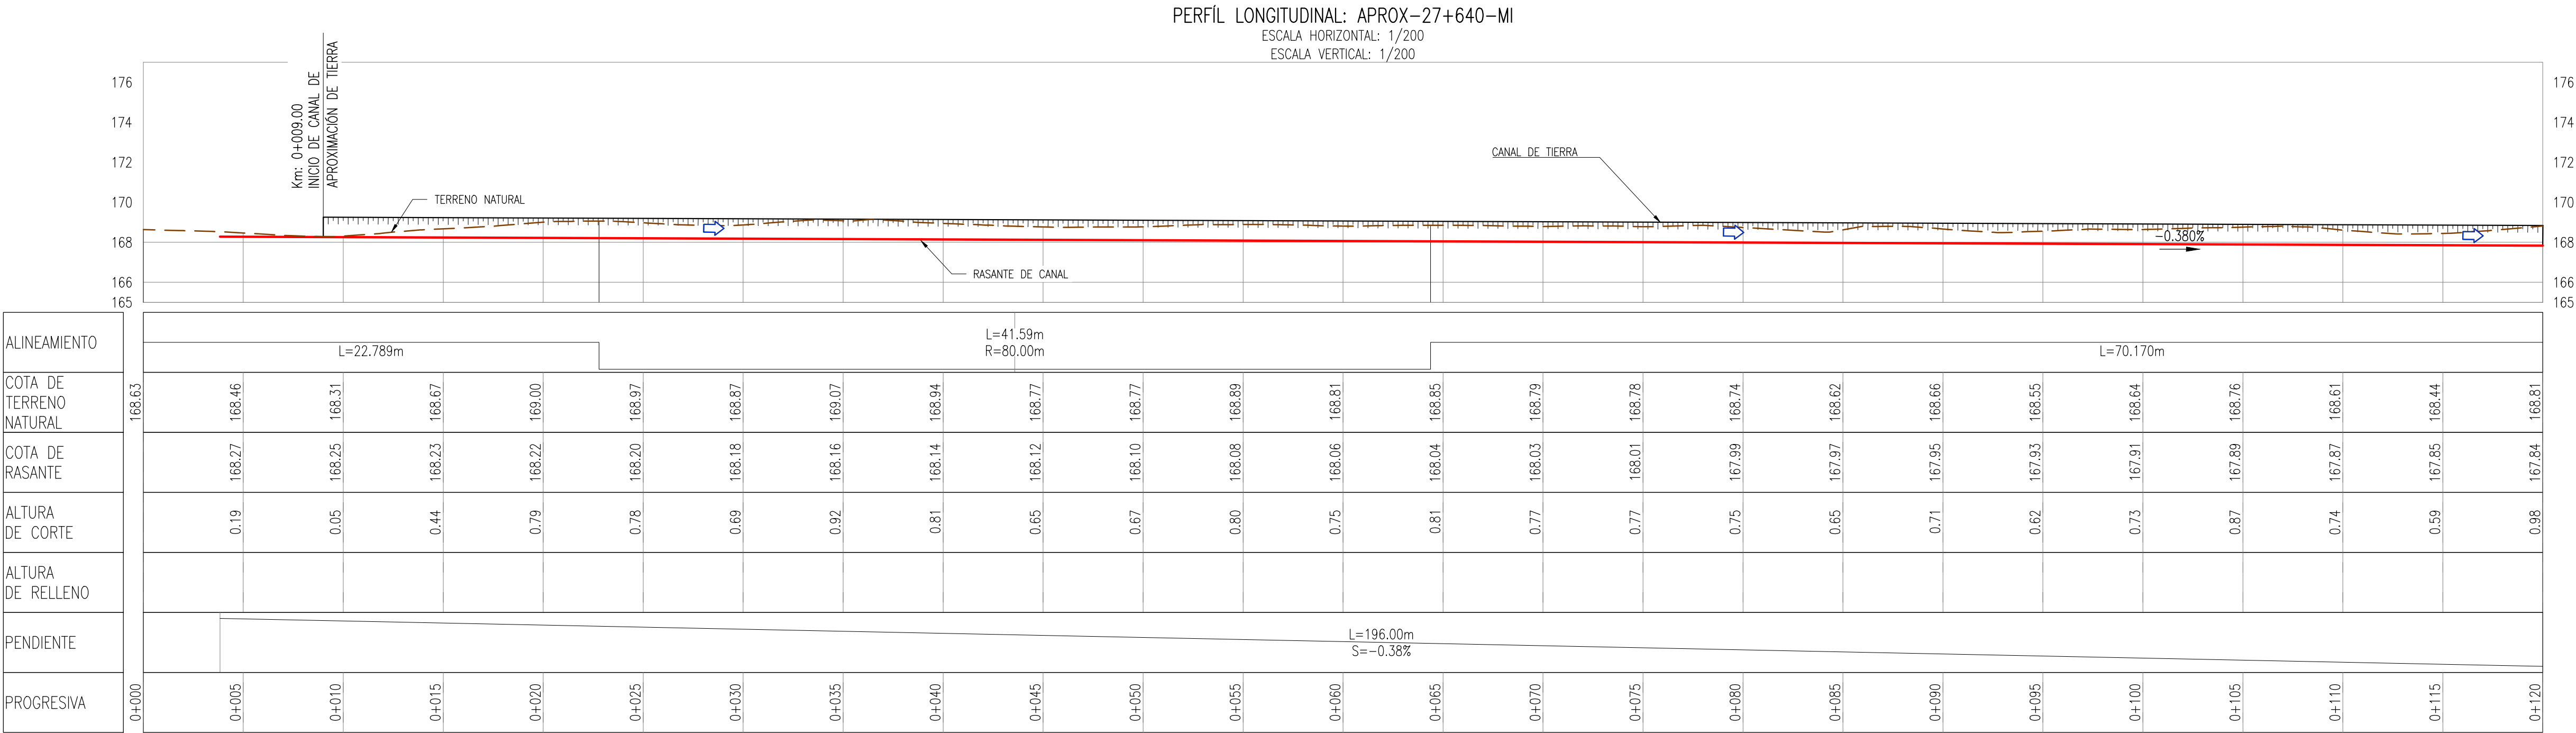

CUADRO DE DATOS HIDRÁULICOS - CANAL			
ITEM	DESCRIPCIÓN	UNIDAD	VALOR
1.0	CAUDAL	m ³ /s	8.00
2.0	CANAL PROVISIONAL	-	SI
3.0	MATERIAL	-	TIERRA
4.0	BASE	m	8.00
5.0	ALTO	m	1.00
6.0	TALUD	m/m	1.5:1
7.0	PENDIENTE	%	0.38
8.0	RUGOSIDAD (n)	-	0.025
9.0	TIRANTE	m	0.58
10.0	VELOCIDAD	m/s	1.56

NOTAS :

1.- LA ESCALA GRÁFICA MOSTRADA ES PARA EL FORMATO A-1, PARA A-3 CONSIDERAR EL DOBLE.

2.- DIMENSIONES EN METROS, SALVO INDICADO.

3.- USAR SÓLO DIMENSIONES INDICADAS EN EL PLANO.

RECONSTRUCCIÓN

REVISIÓN DE DOCUMENTOS TÉCNICOS

☐ A. ACEPTADO

☐ B. ACEPTADO CON COMENTARIOS

☐ C. RECHAZADO

FIRMA _____ FECHA _____

OHLa Perú

TRESSAN

PERÚ Presidencia del Consejo de Ministros

RECONSTRUCCIÓN CON CAMBIOS

SOLUCIONES INTEGRALES ENTREGA DE LAS DEFENSAS RIBEREÑAS RÍO CHICAMA Y RÍO VIRÚ - LA LIBERTAD (PAQUETE 9R-06)

PLANO

INTERFERENCIAS CANAL APROX 27+640 MI KM 0+000 AL 0+120

ESPECIALIDAD : CIVIL

USO : 503-DEFENSAS RIBEREÑAS-PARTE 3 RÍO CHICAMA

ZONA : CHICAMA-ASCOPE-LA LIBERTAD

ESCALA : 1/200 FECHA : 11.10.2023 REV : R03

CÓDIGO DEL PLANO : 400195-OHL001-503-XX-DR-CV-000831