




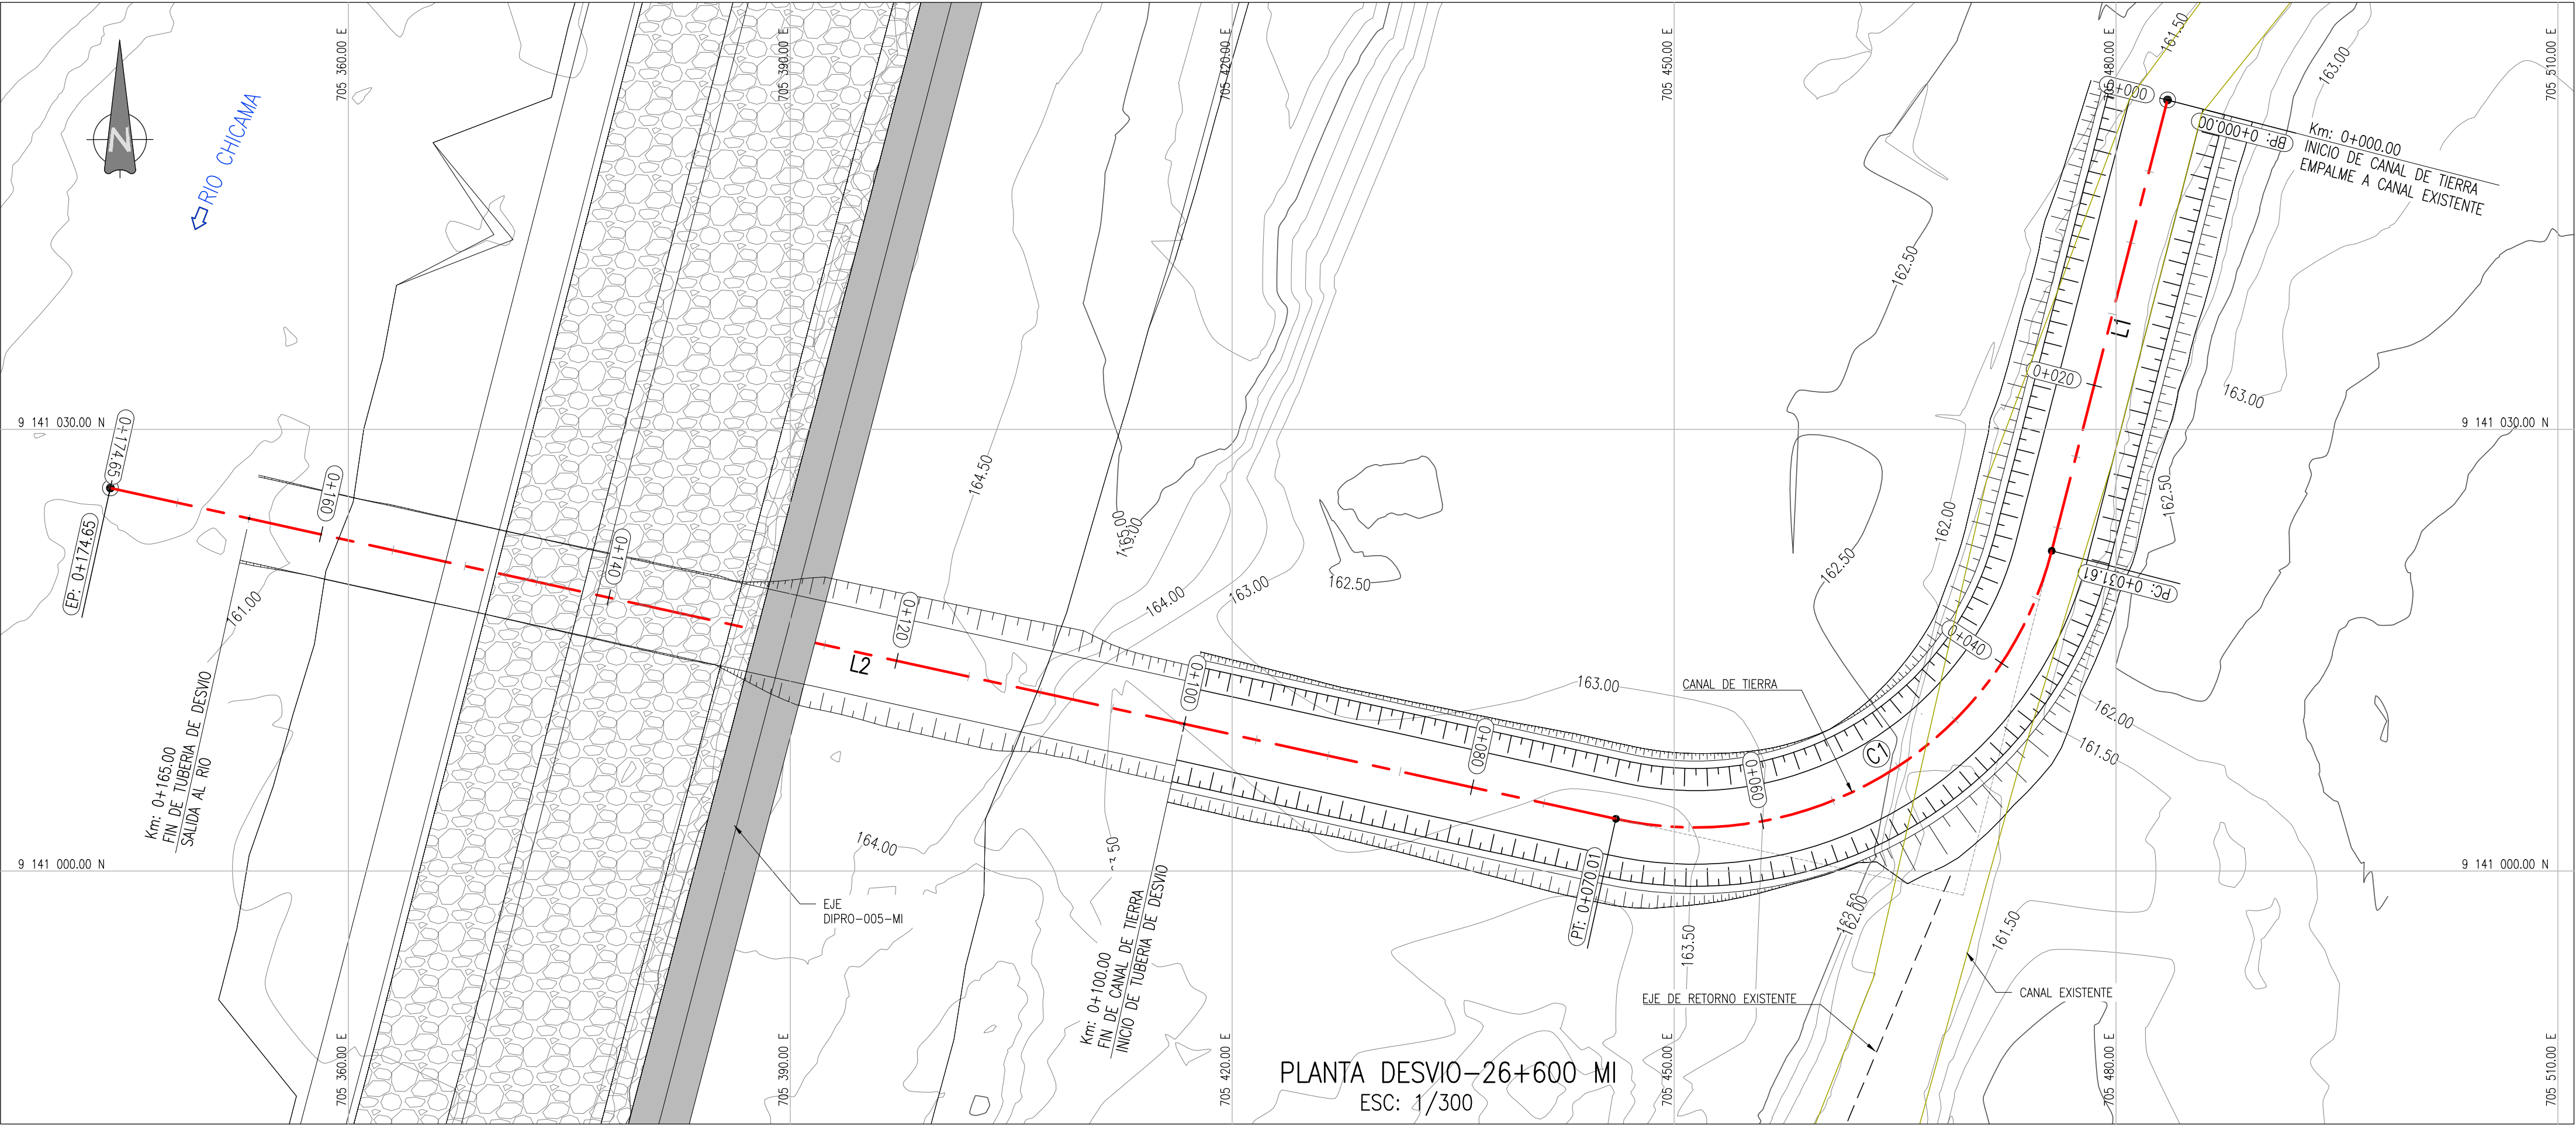


LEYENDA	
SIMBOLOGIA	DESCRIPCIÓN
	EJE DEL RIO
	TERRENO NATURAL
	TALUD
	RASANTE
	CURVAS MAYORES
	CURVAS MENORES
	TERRENO NATURAL
	RELLENO COMPACTADO PARA TUBERIA
	RELLENO CON MATERIAL PROPIO

CUADRO DE DATOS HIDRÁULICOS - CANAL			
ITEM	DESCRIPCIÓN	UNIDAD	VALOR
1.0	CAUDAL	m ³ /s	5
2.0	CANAL DESVIO	-	SI
3.0	MATERIAL	-	TIERRA
4.0	BASE	m	5.00
5.0	ALTO	m	1.50
6.0	TALUD	m/m	1:1
7.0	PENDIENTE	%	0.15
8.0	RUGOSIDAD (n)	-	0.025
9.0	TIRANTE	m	0.77
10.0	VELOCIDAD	m/s	1.12

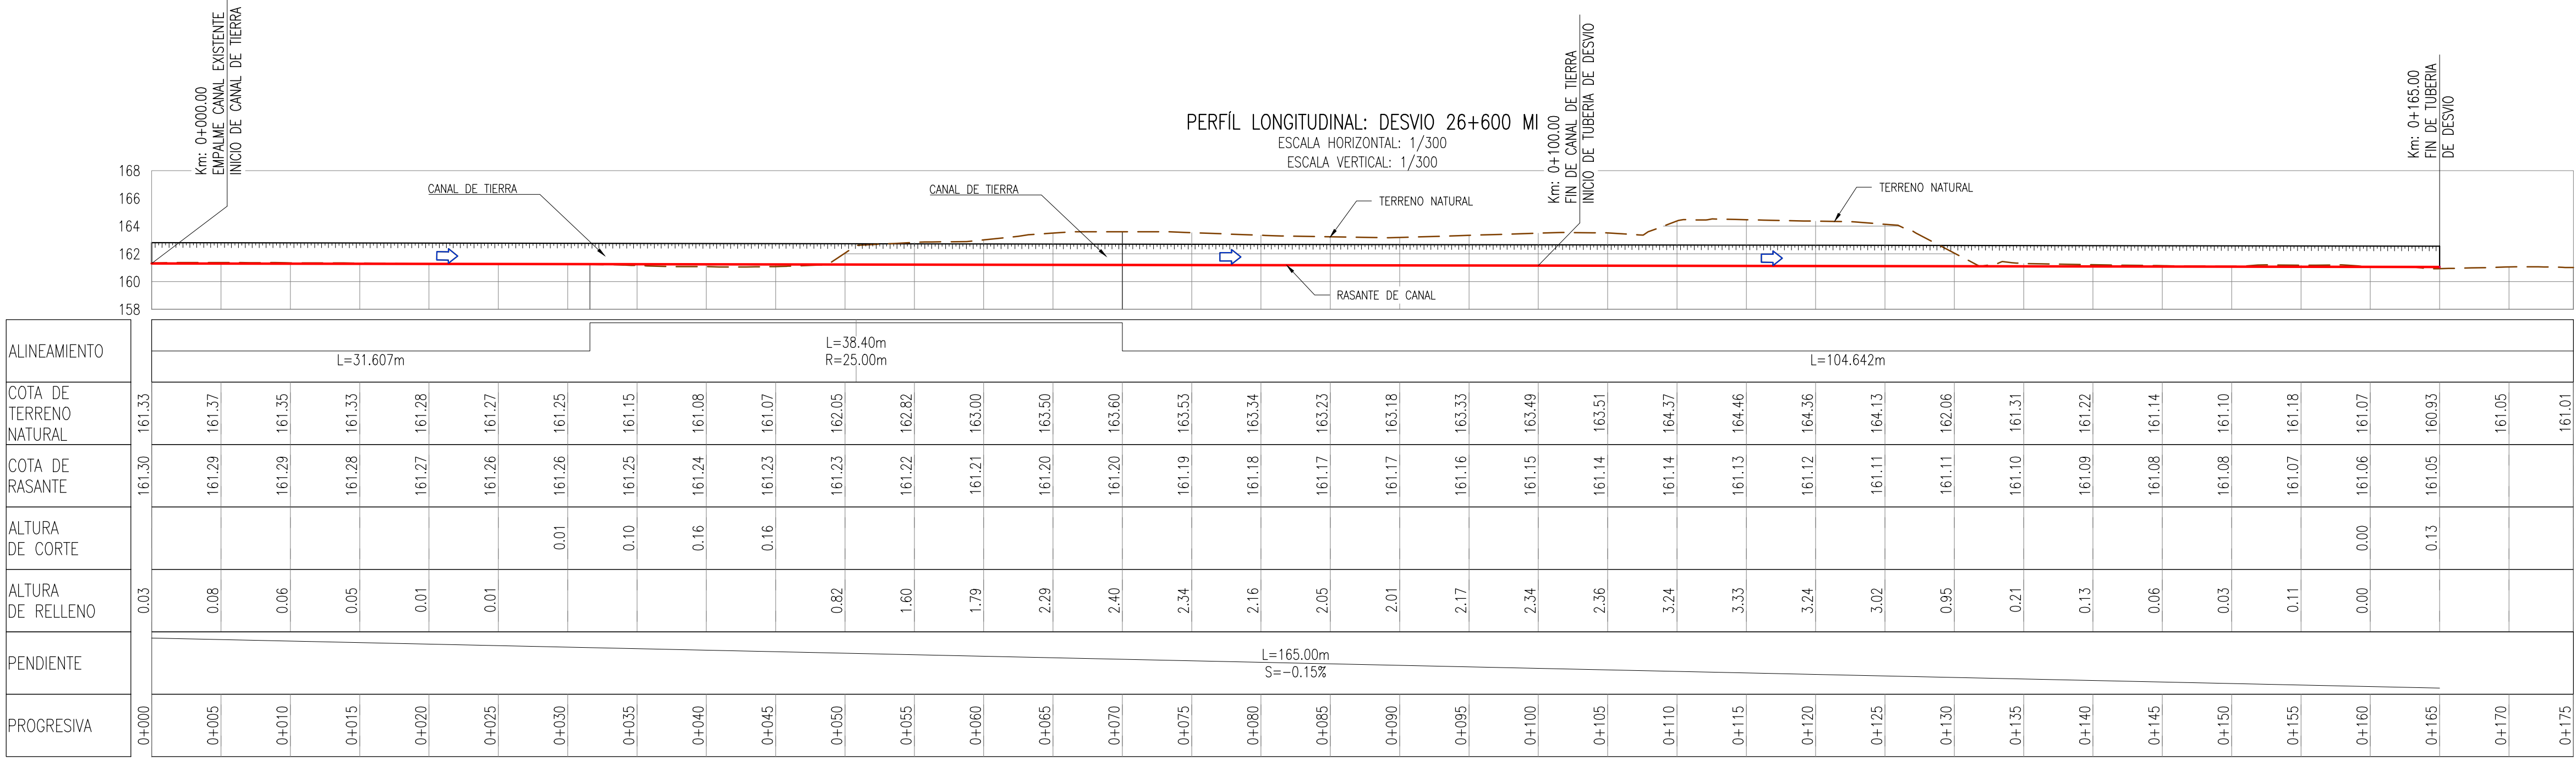

ELEMENTOS DE CURVA									
CURVA	RADIO	ALFA	LCURVA	TANG	PROG. PC	PROG. PI	PROG. PT	NORTE/ESTE PC	NORTE/ESTE PT
L1				31.61				9141052.3620 705483.4798	9141021.747 705475.622
C1	25.00	88°00'10"	38.40	24.14	0+031.61	0+055.75	0+070.01	9141021.747 705475.622	9141003.545 705446.040
L2				104.64				9141003.5451 705446.0396	9141026.011 705343.837

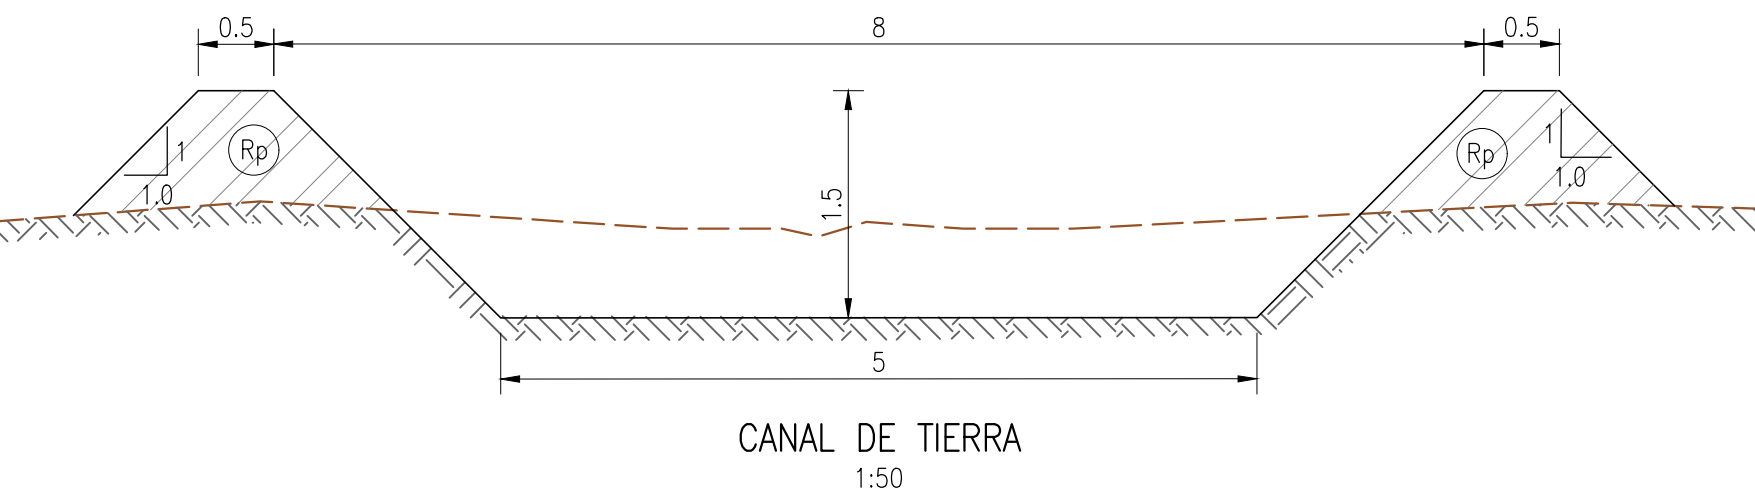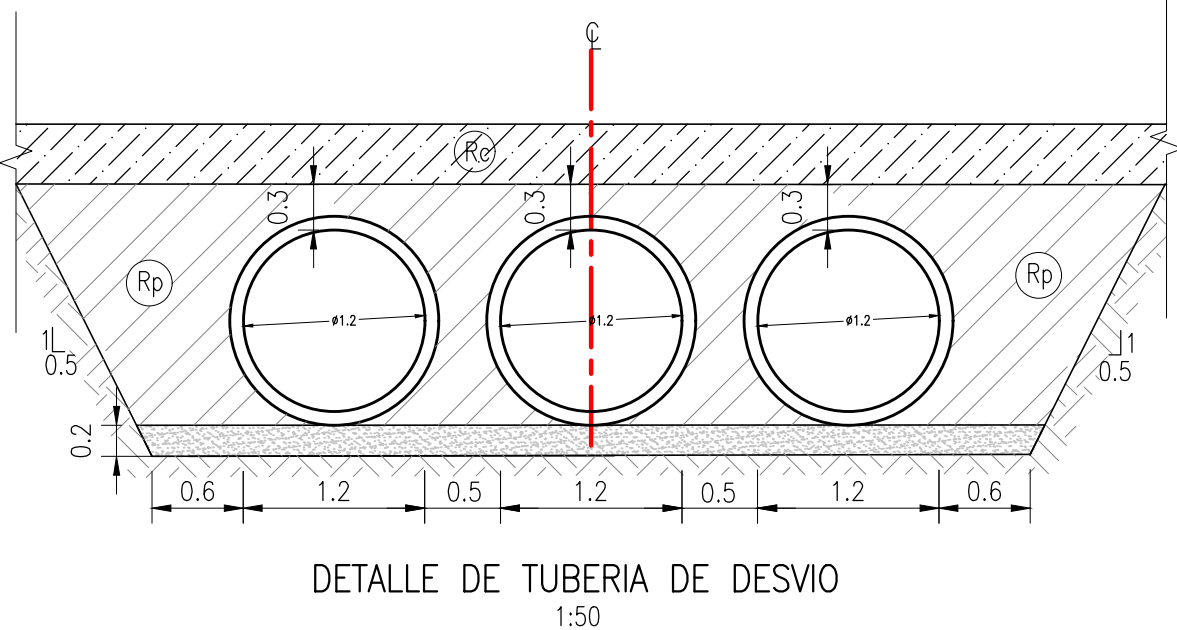

REV	N°	FECHA	DESCRIPCIÓN DE LA REVISIÓN	REVISADO	DIRECTOR
R03	10.2023	EMITIDO PARA APROBACIÓN	J.S.M.	R.E.	
R02	08.2023	EMITIDO PARA APROBACIÓN	J.S.M.	R.E.	
R01	06.2023	EMITIDO PARA APROBACIÓN	J.S.M.	R.E.	
R00	04.2023	EMITIDO PARA APROBACIÓN	J.S.M.	G.M.	

OHLa Perú

TRESSAN

PERÚ Presidencia del Consejo de Ministros

RECONSTRUCCIÓN CON CAMBIOS

SOLUCIONES INTEGRALES ENTREGA DE LAS DEFENSAS RIBEREÑAS RÍO CHICAMA Y RÍO VIRÚ - LA LIBERTAD (PAQUETE 9R-06)

PLANO

PLANTA Y PERFIL INTERFERENCIAS CANAL DE DESVIO RE 26+600 MI

ESPECIALIDAD : CIVIL

USO : 503-DEFENSAS RIBEREÑAS-PARTE 3 RÍO CHICAMA

ZONA : CHICAMA-ASCOPE-LA LIBERTAD

ESCALA : INDICADA

FECHA : 11.10.2023

REV : R03

CÓDIGO DEL PLANO : 400195-OHL001-503-XX-DR-CV-000991

NOTAS :

1.- LA ESCALA GRÁFICA MOSTRADA ES PARA EL FORMATO A-1, PARA A-3 CONSIDERAR EL DOBLE.

2.- DIMENSIONES EN METROS, SALVO INDICADO.

3.- USAR SÓLO DIMENSIONES INDICADAS EN EL PLANO.