
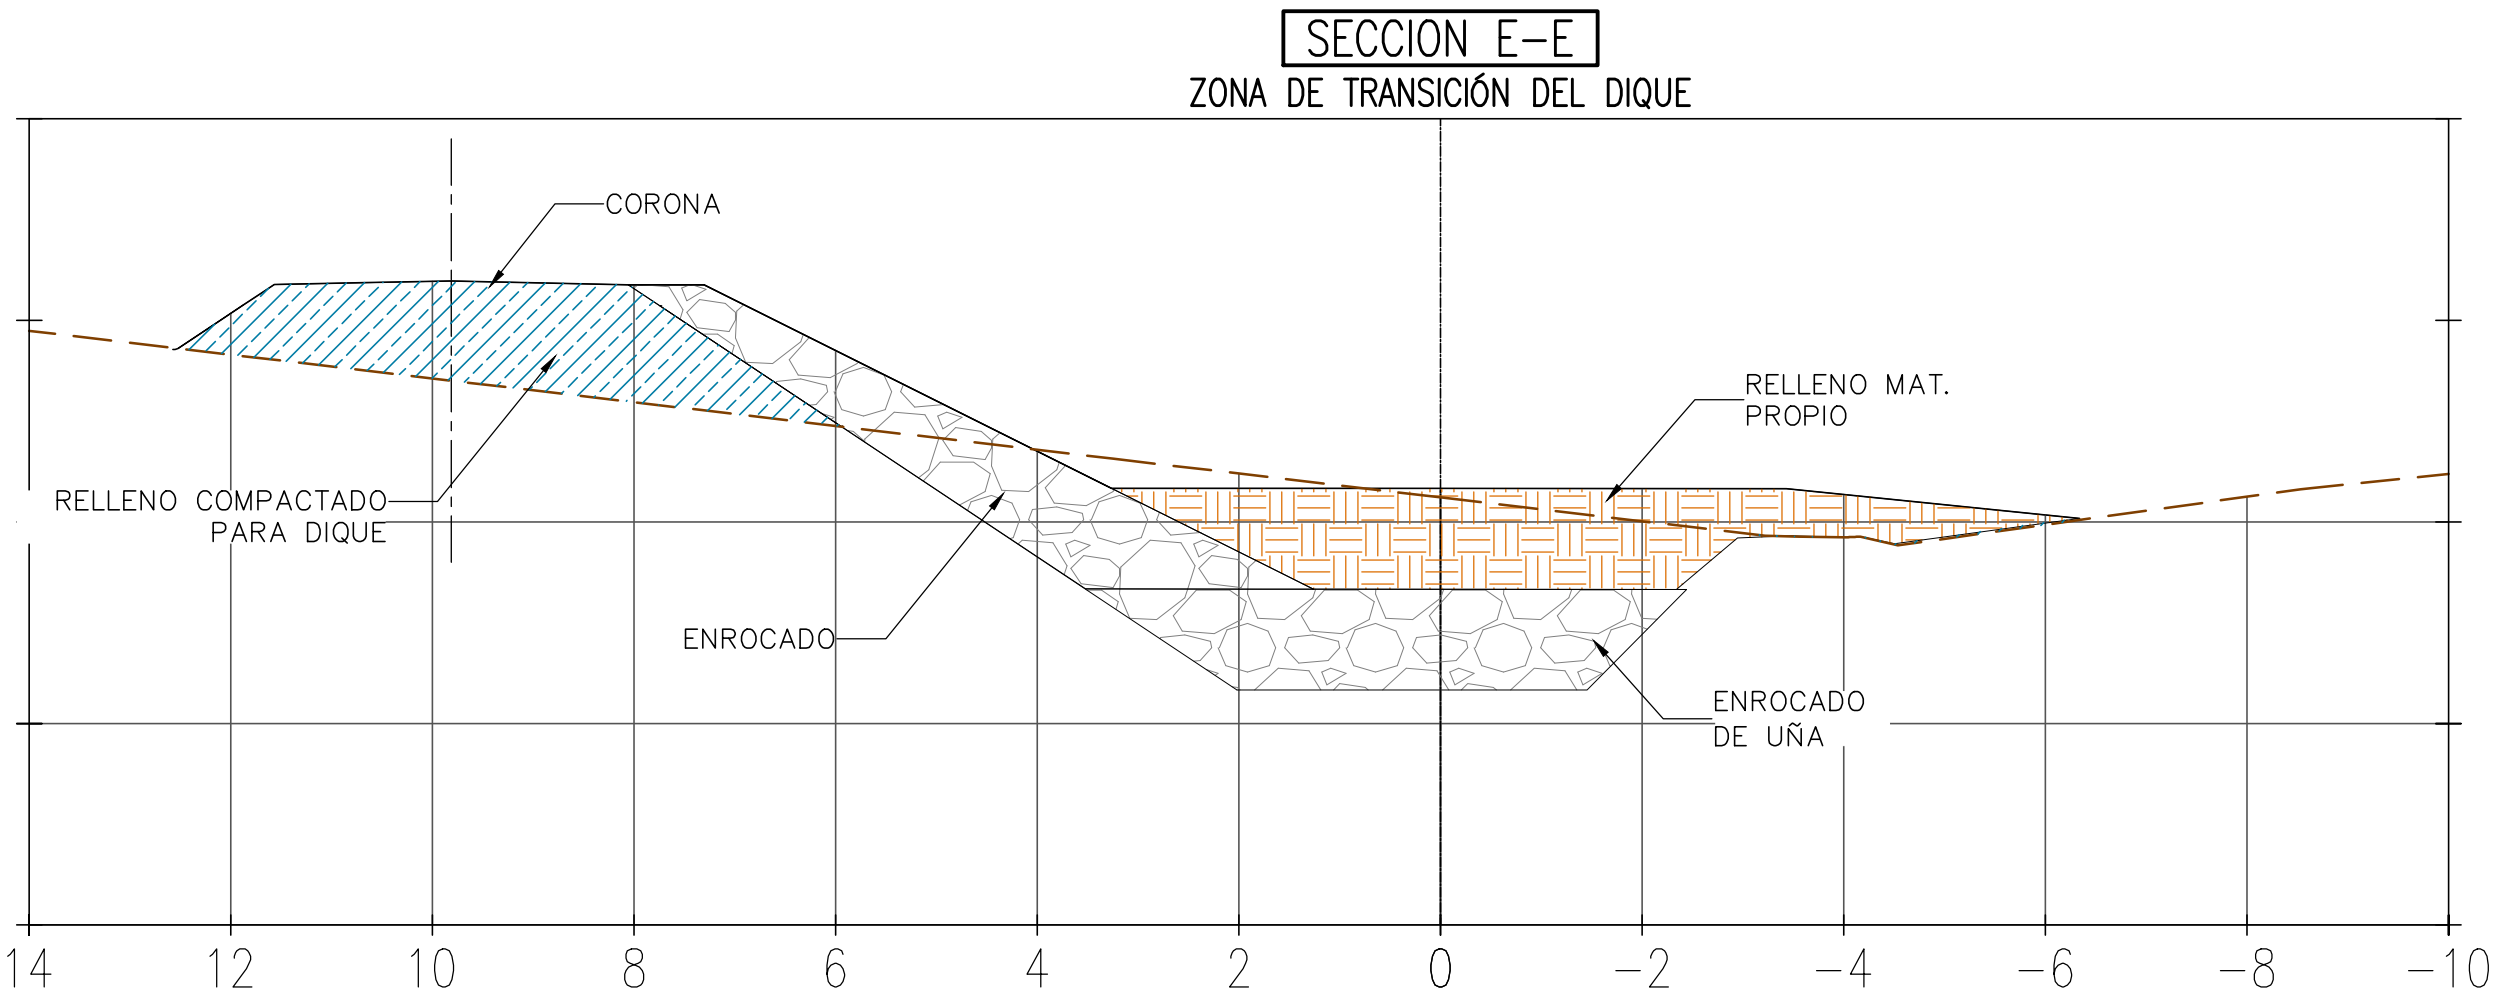
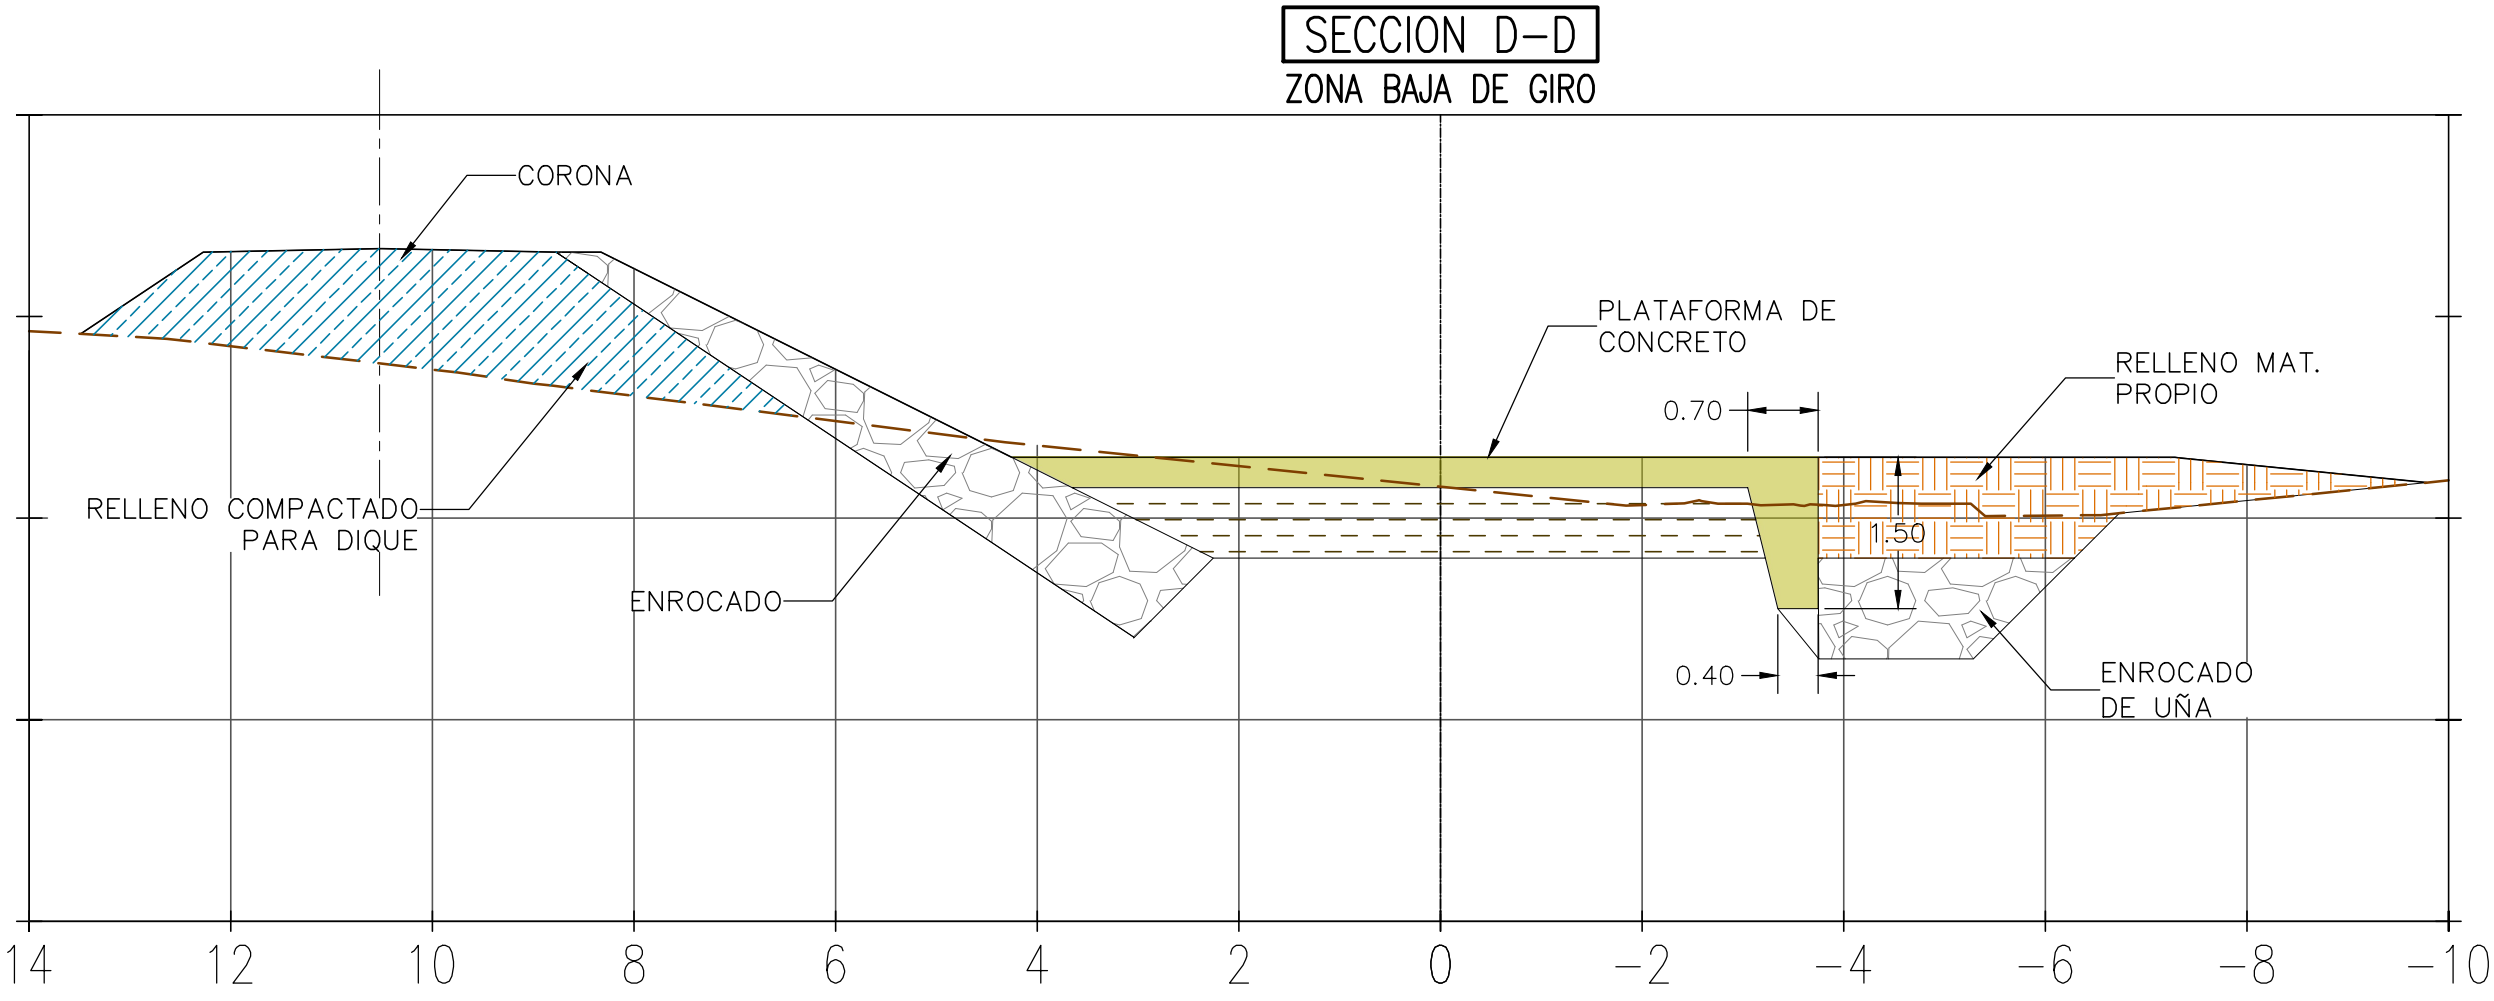
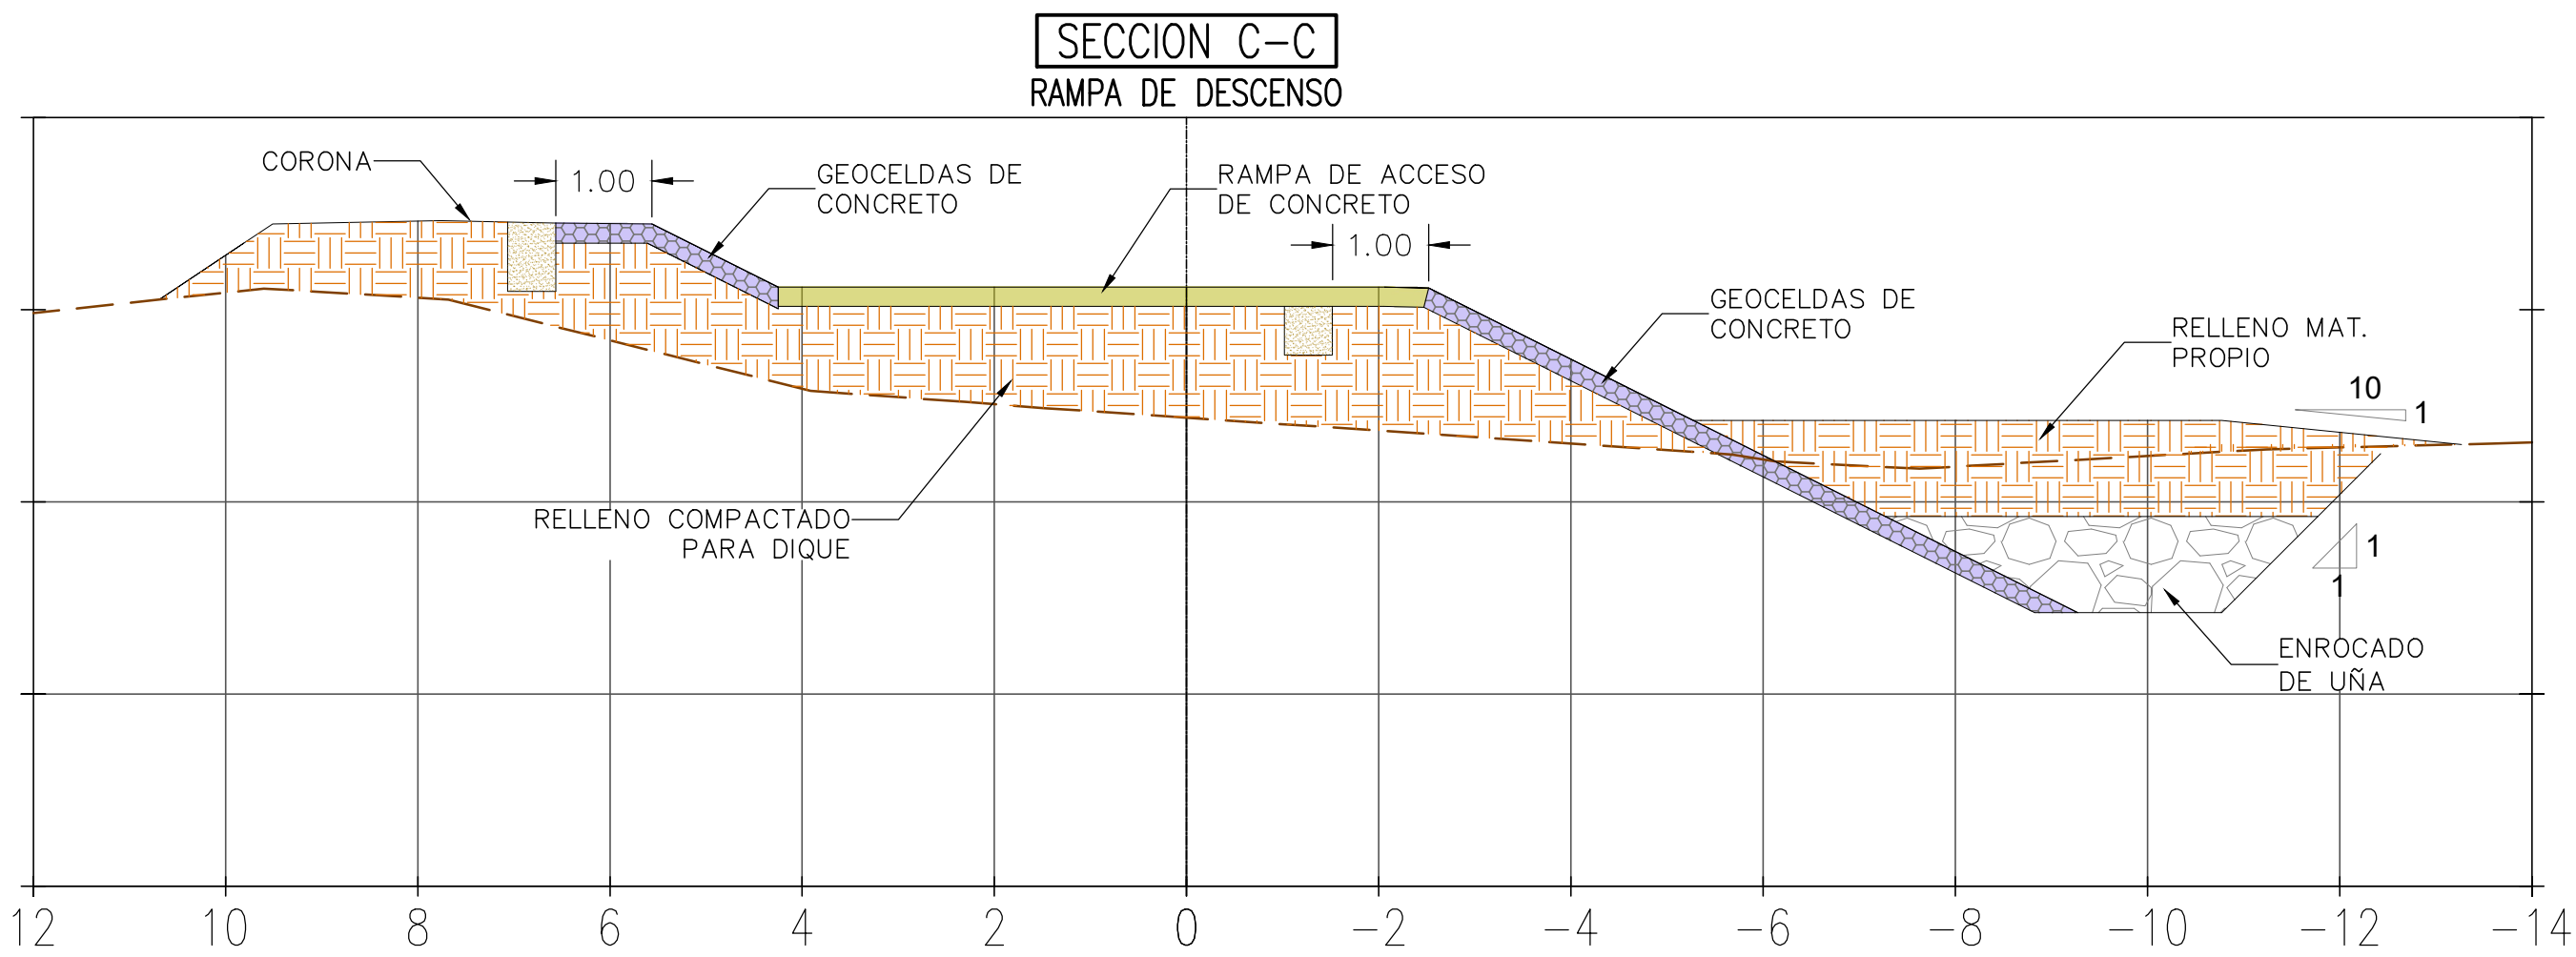
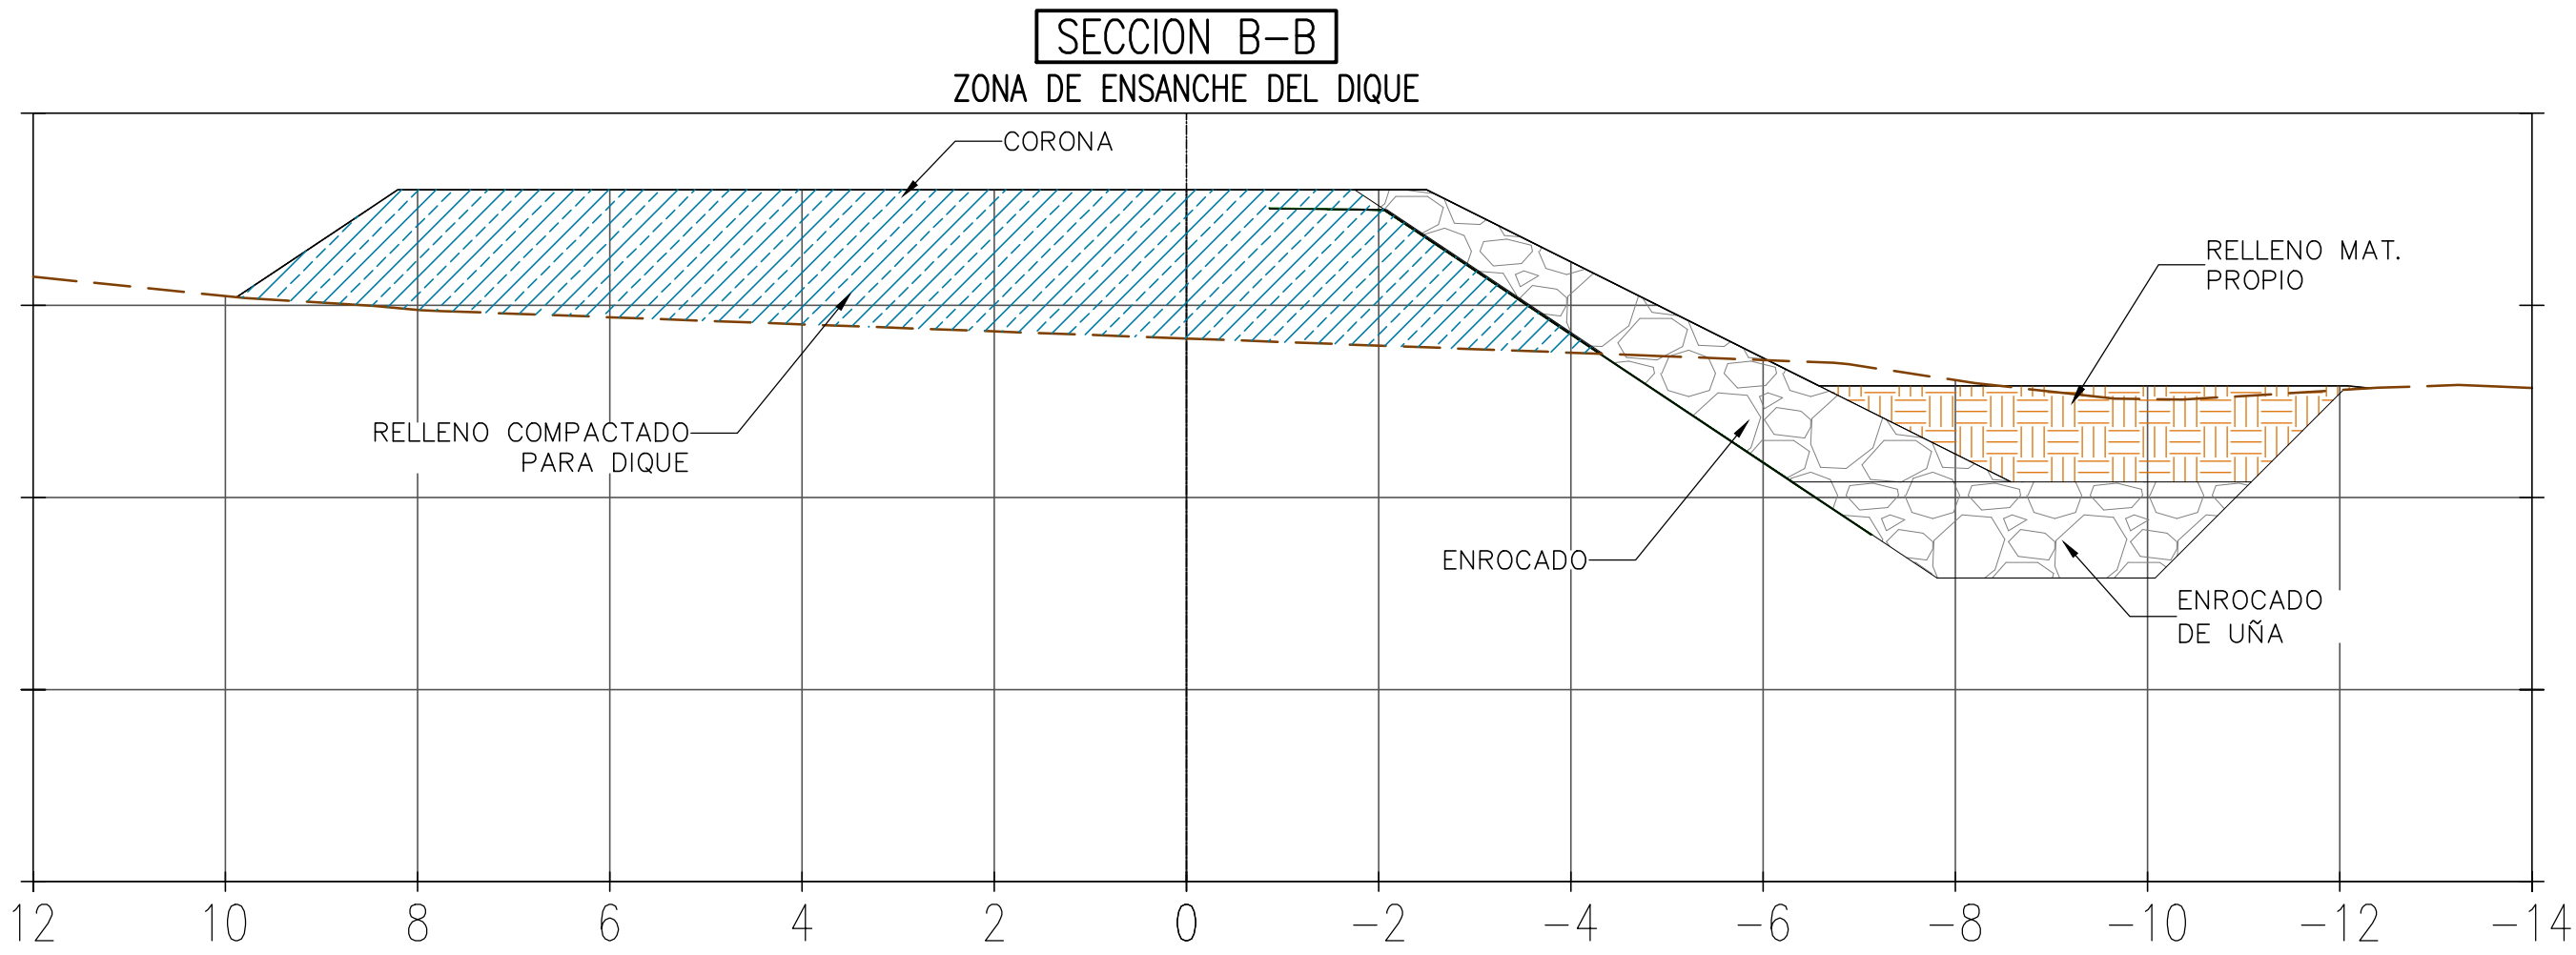


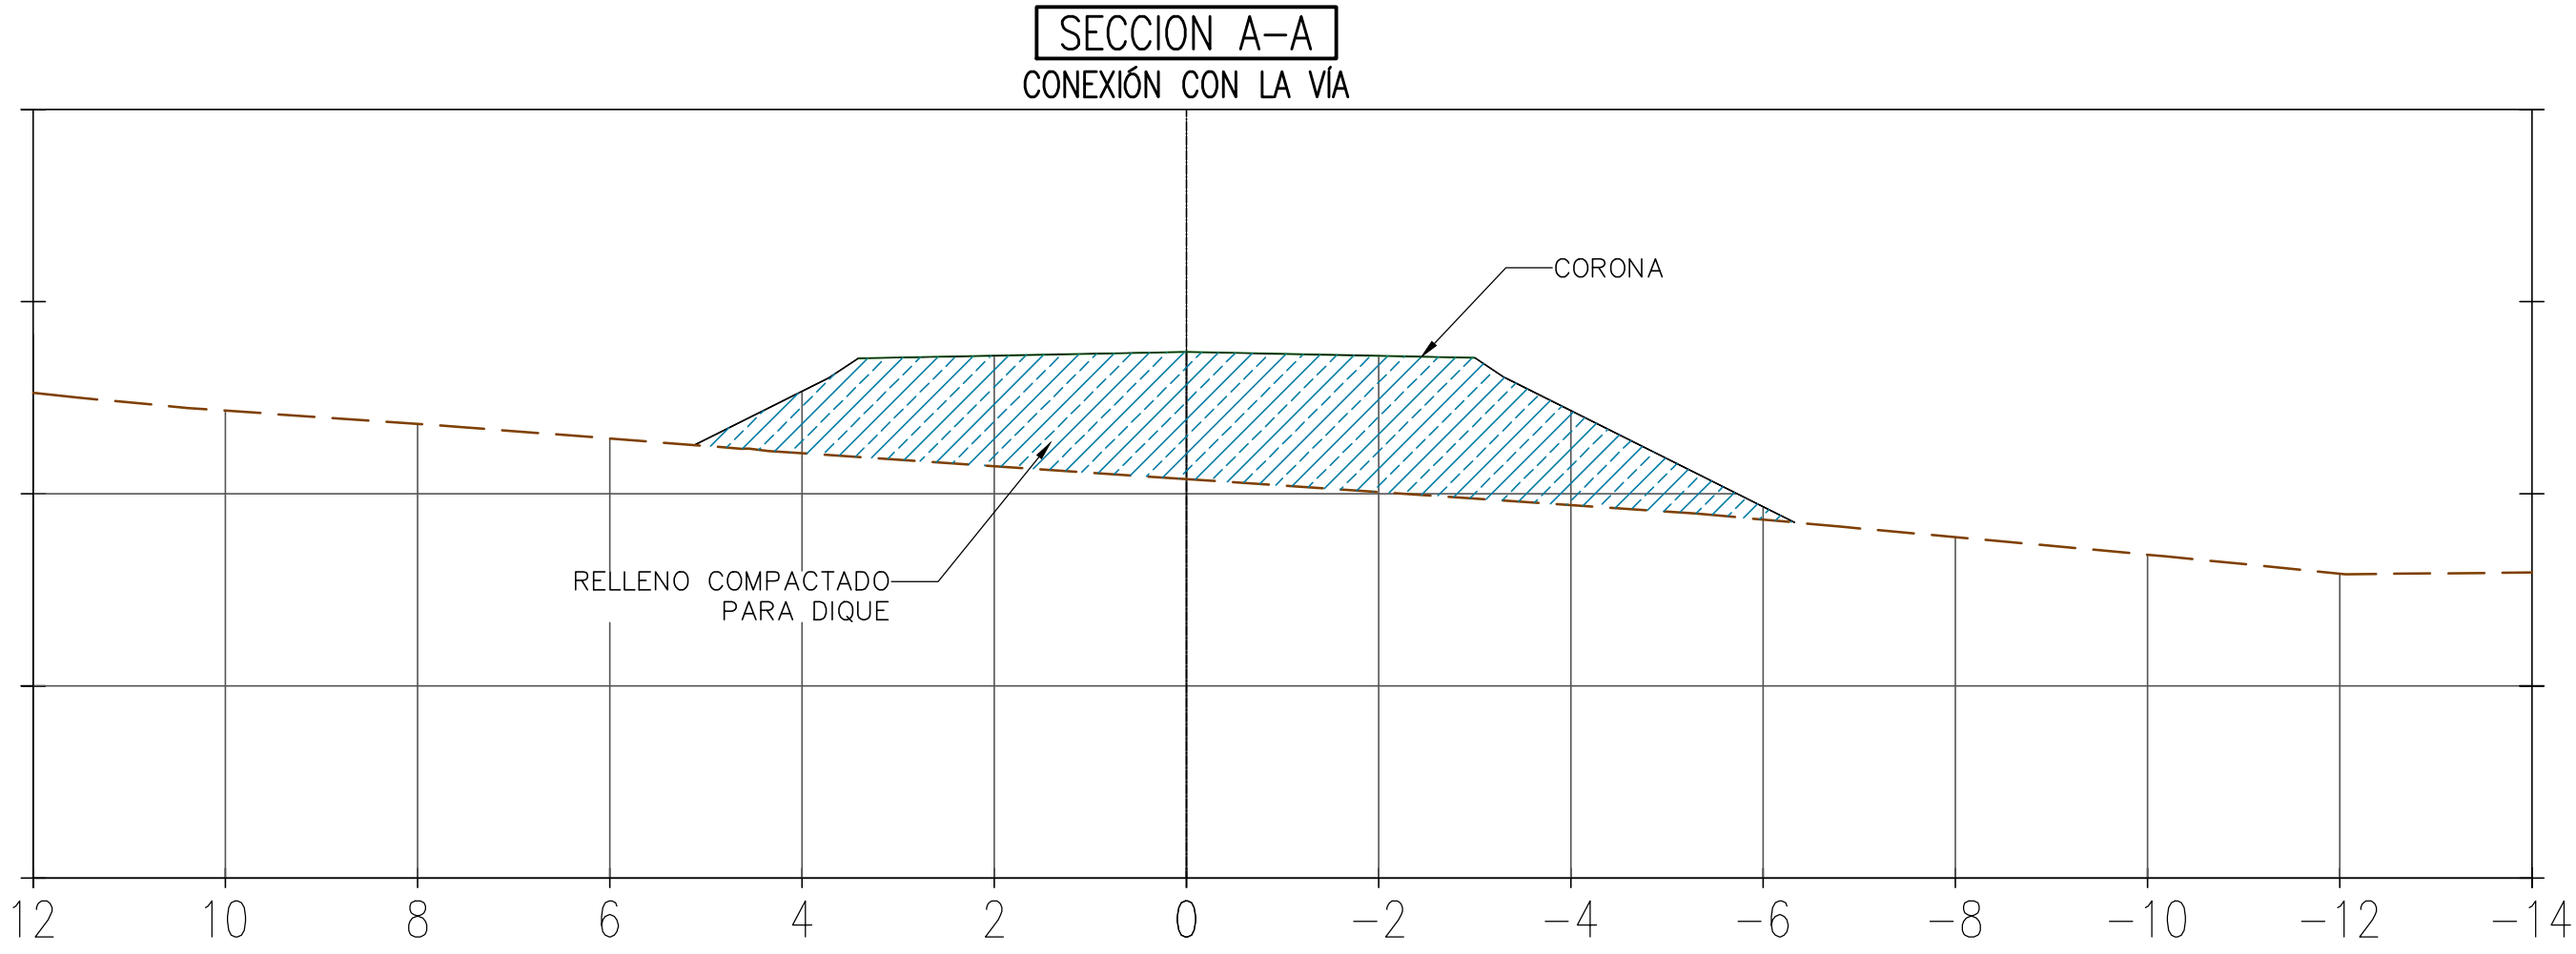

RECONSTRUCCIÓN

REVISIÓN DE DOCUMENTOS TÉCNICOS


☐ A. ACEPTADO

☐ B. ACEPTADO CON COMENTARIOS

☐ C. RECHAZADO

FIRMA _____ FECHA _____

LEYENDA	
	GEOCELAS DE CONCRETO
	CONCRETO (f'c = 280 Kg/cm2)
	ENROCADO
	RELLENO CON MATERIAL PROPIO
	RELLENO COMPACTADO PARA DIQUE
	RELLENO COMPACTADO PARA PLATAFORMA
	ZANJA DE ANCLAJE
	TERRENO NATURAL

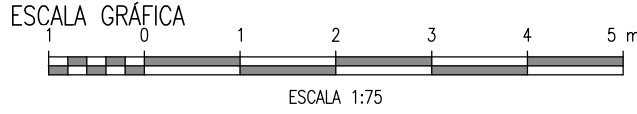

REV. N°	FECHA	DESCRIPCIÓN DE LA REVISIÓN	REVISADO	DIRECTOR
R03	10.2023	EMITIDO PARA APROBACIÓN	J.S.M.	R.E.
R02	08.2023	EMITIDO PARA APROBACIÓN	J.S.M.	R.E.
R01	06.2023	EMITIDO PARA APROBACIÓN	J.S.M.	R.E.
R00	04.2023	EMITIDO PARA APROBACIÓN	J.S.M.	G.M.

DISEÑO:	FECHA	FIRMA
Ing. Jorge Medina	11.10.2023	
DIBUJO:	FECHA	FIRMA
Edgar Mamani	11.10.2023	
REVISIÓN Y APROBACIÓN DE DISEÑO:	FECHA	FIRMA
Ing. Jorge Santa Marina	11.10.2023	
APROBACIÓN:	FECHA	FIRMA
Ing. Jose Luis Oblitas	11.10.2023	
DIRECTOR DE PROYECTO:	FECHA	FIRMA
Ing. Ricardo Echegaray	11.10.2023	



SOLUCIONES INTEGRALES
ENTREGA DE LAS
DEFENSAS RIBEREÑAS
RÍO CHICAMA Y RÍO VIRÚ -
LA LIBERTAD
(PAQUETE 9R-06)

PLANO
SECCIONES TIPO
DE RAMPA DE ACCESO

ESPECIALIDAD :
CIVIL

USO :
503-DEFENSAS RIBEREÑAS-PARTE 3
RÍO CHICAMA

ZONA :
CHICAMA-ASCOPE-LA LIBERTAD

ESCALA :
INDICADA
11.10.2023
REV :
R03

CÓDIGO DEL PLANO :
400195-OHL001-503-XX-DR-CV-001214

SECCIONES TRANSVERSALES
ESCALA: 1/75