



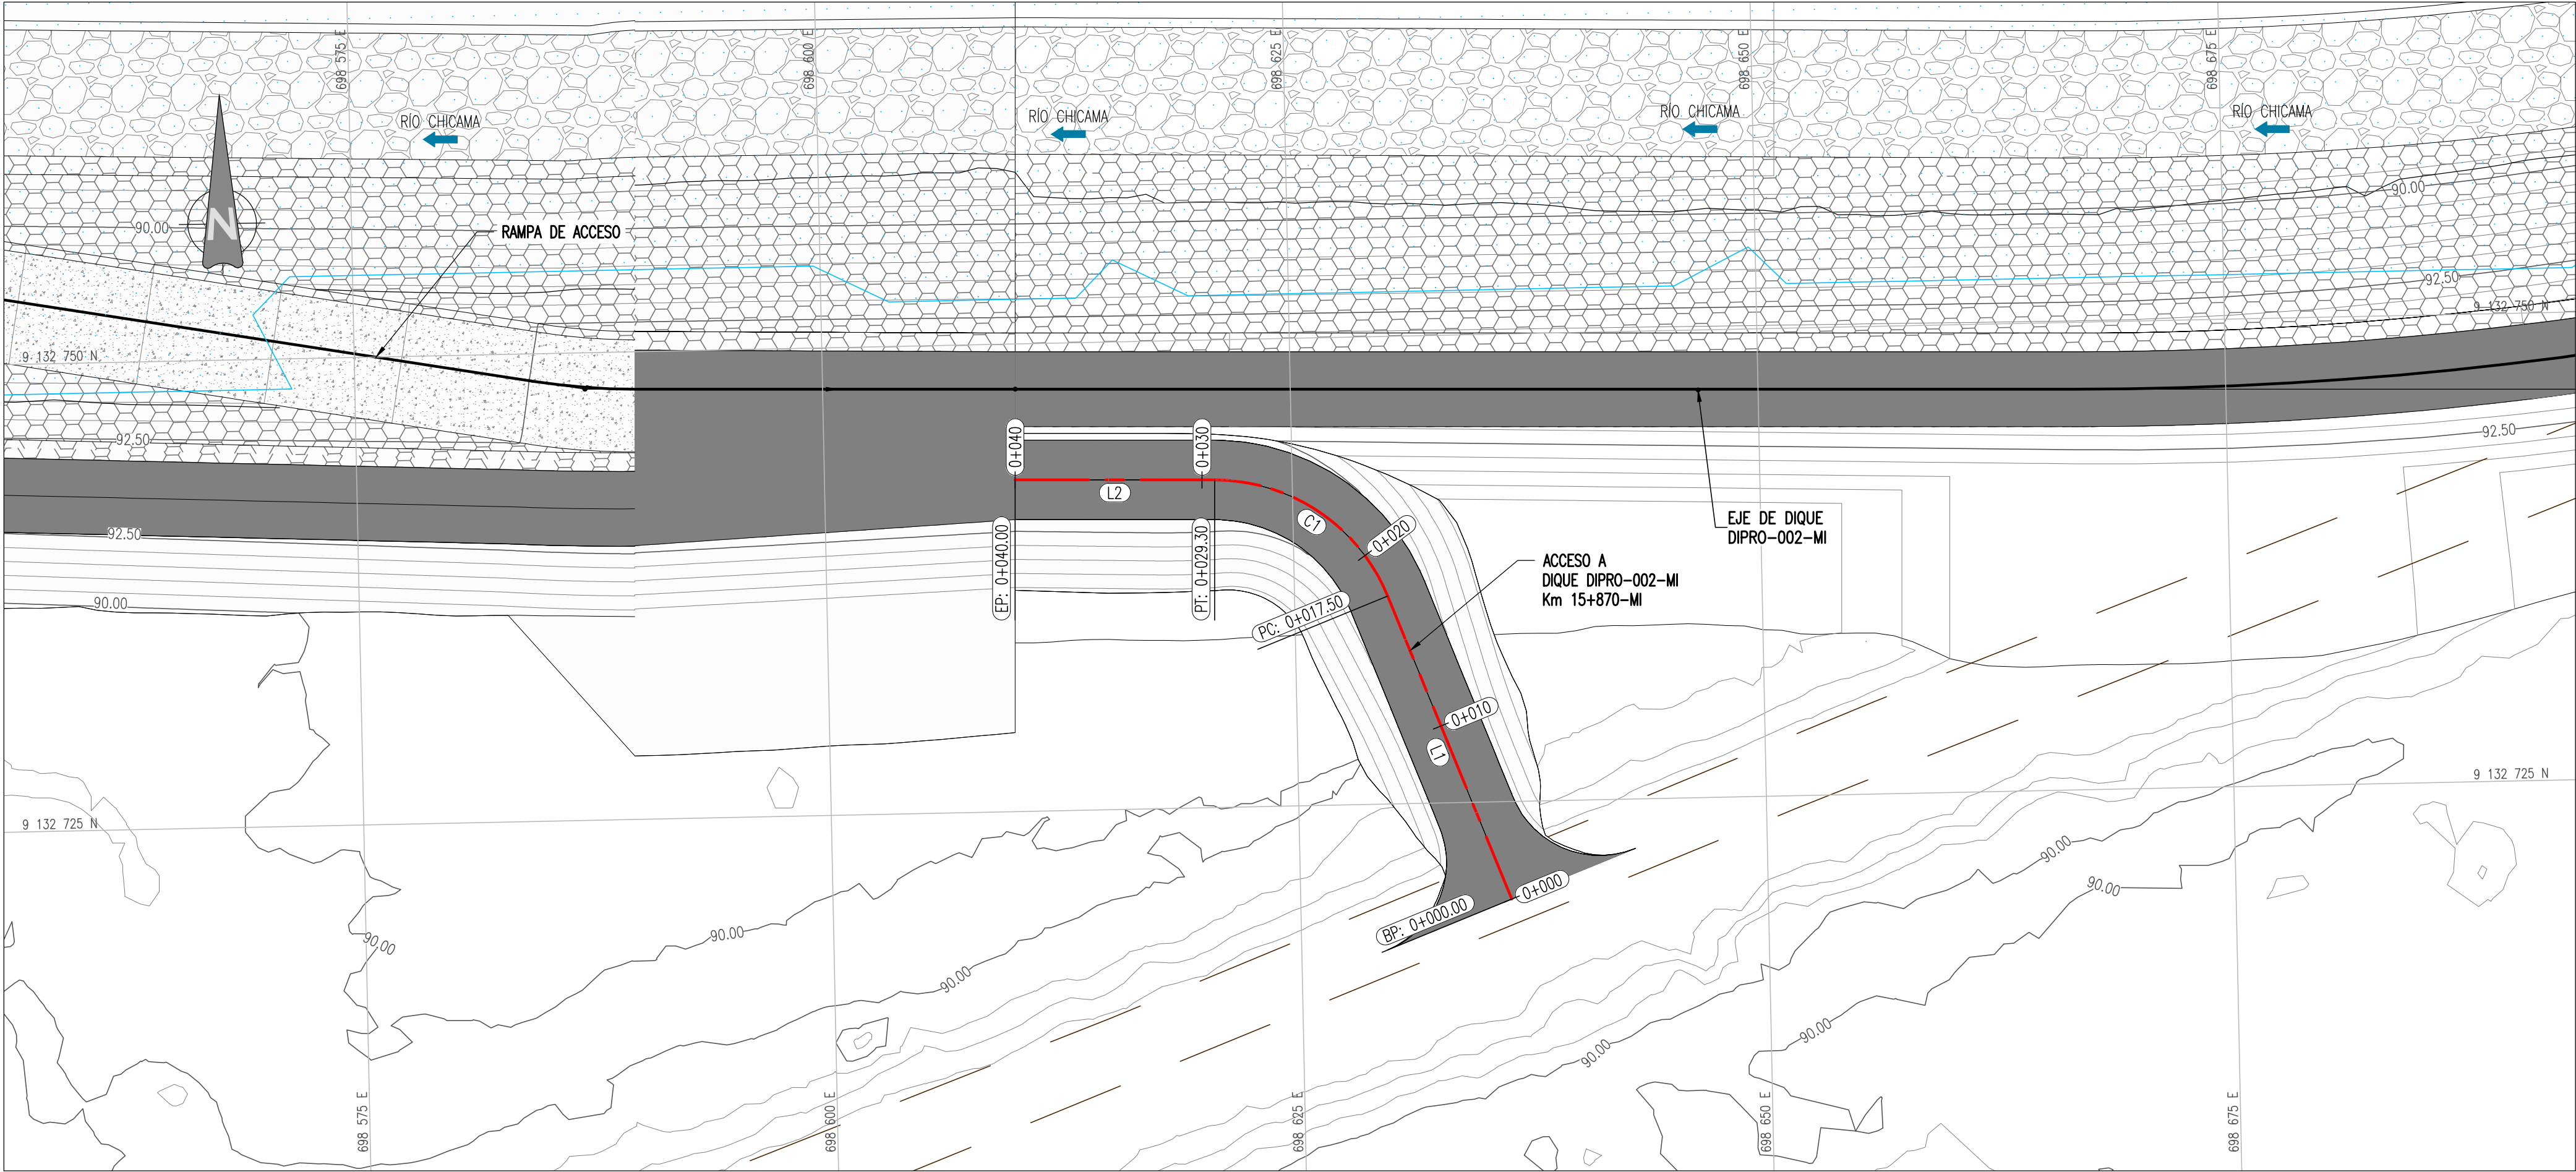

PLANTA
ESCALA 1:250

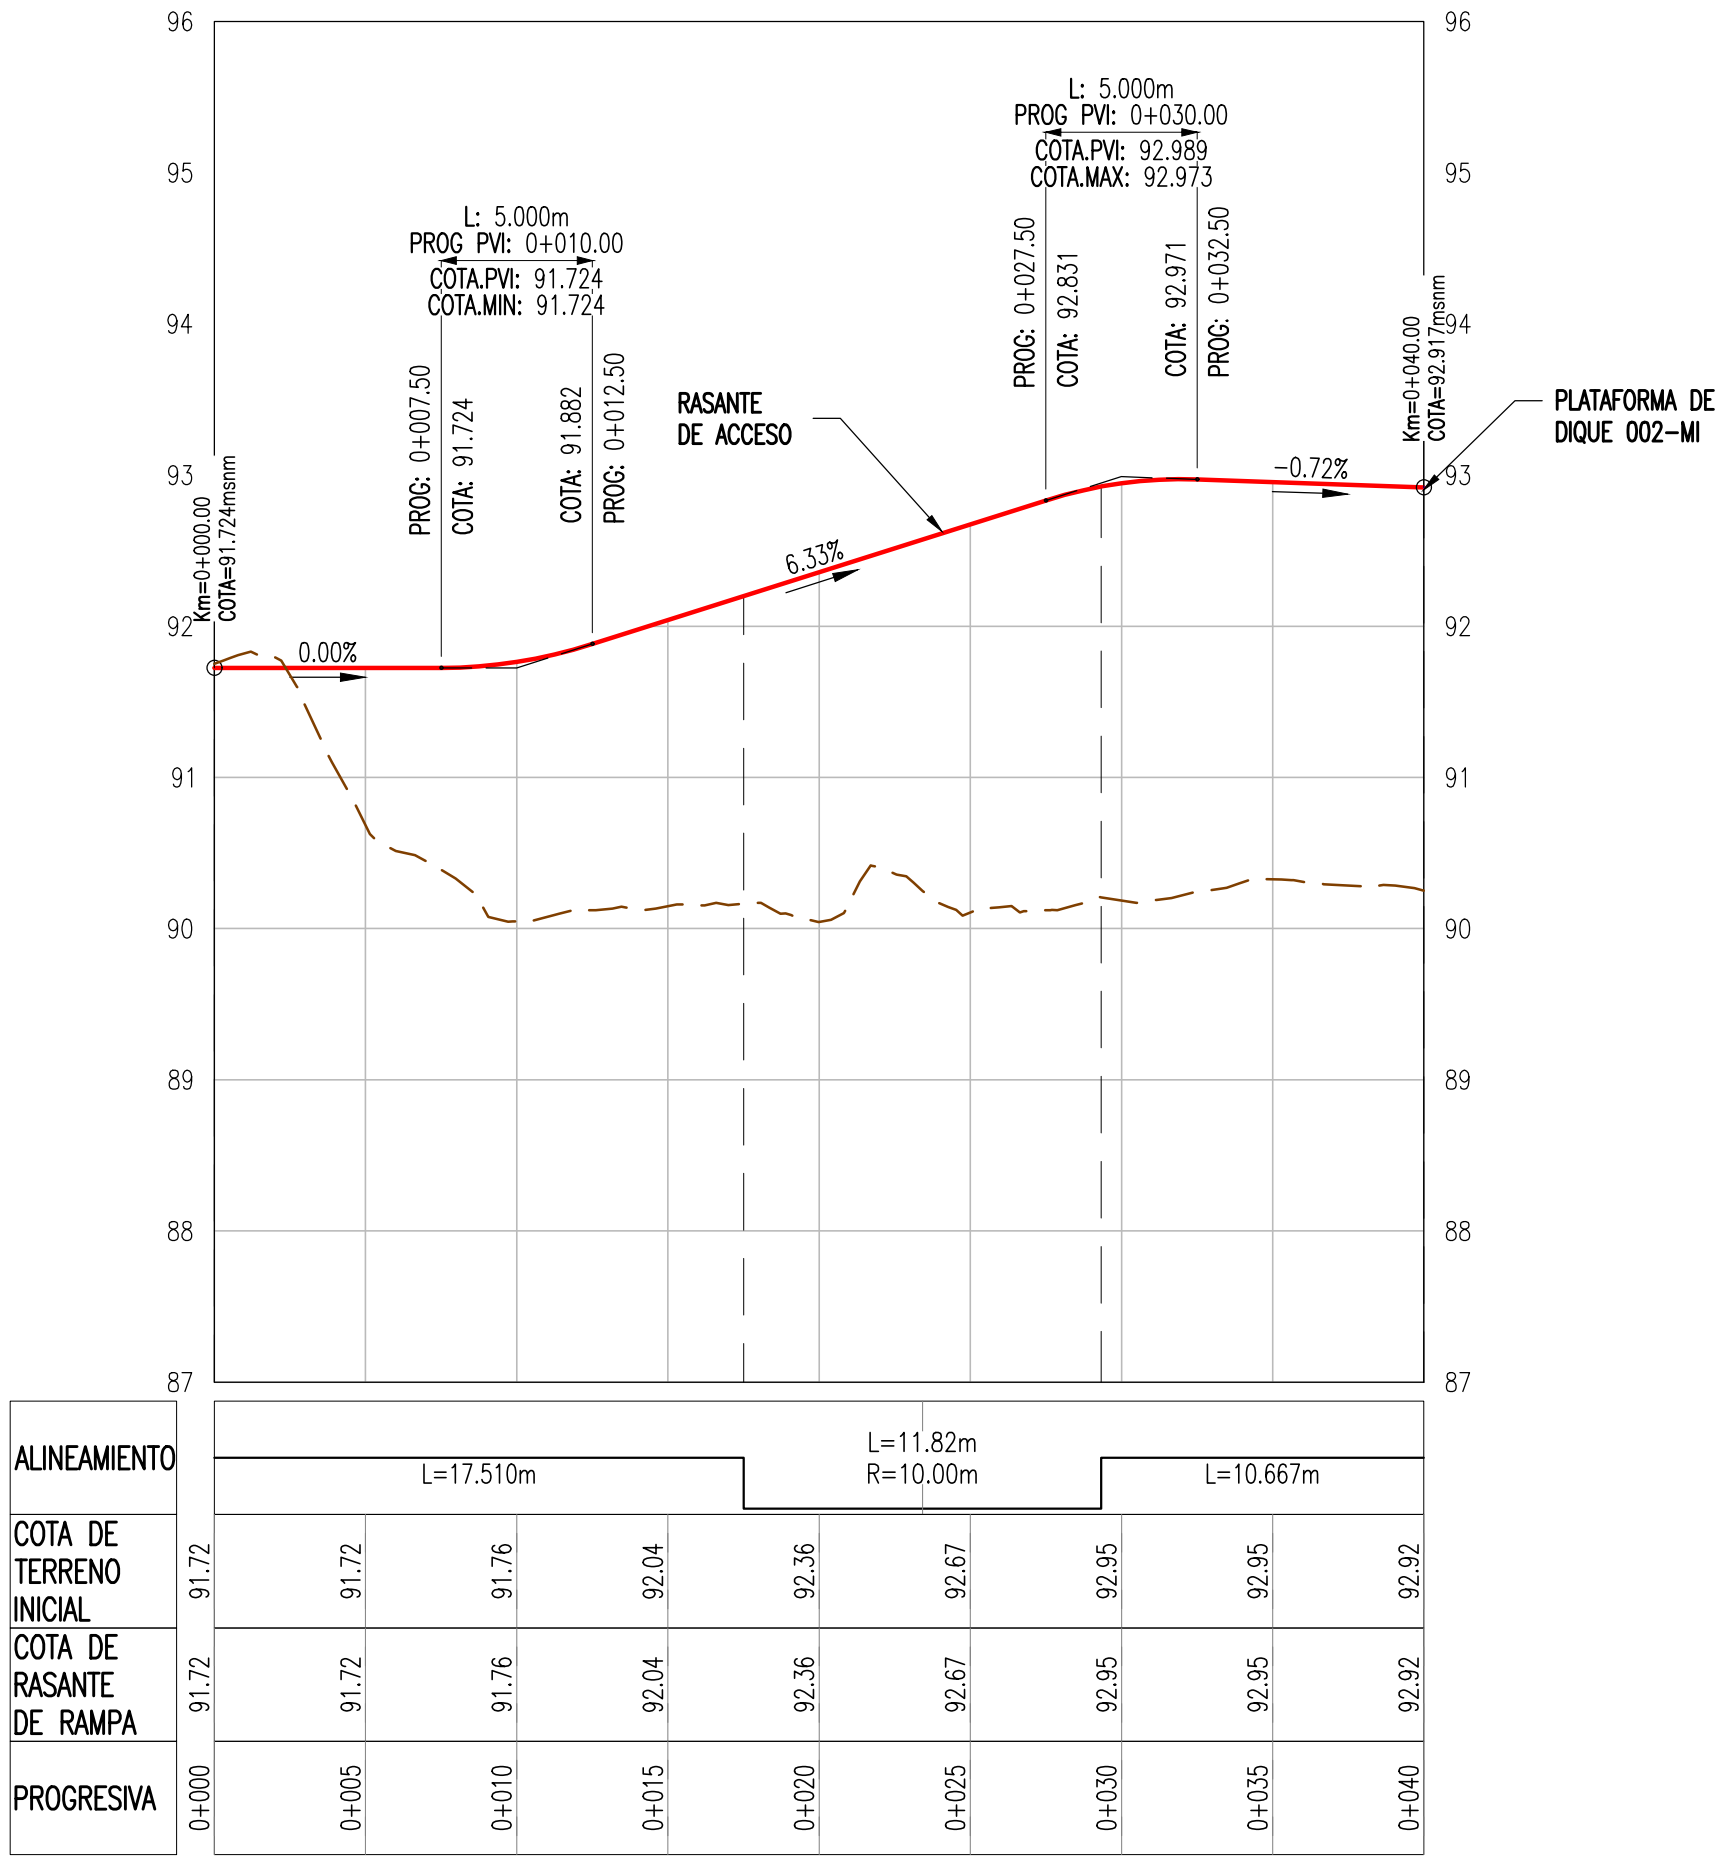

PERFIL LONGITUDINAL: CX-15870-D02MI
ESCALA HORIZONTAL 1:250
ESCALA VERTICAL 1:50

DISEÑO

EJE DE ACCESO

CORONA

ENROCADO

RELLENO ADICIONAL

GAVIÓN

CONCRETO

GEOCELDAS DE CONCRETO

NOMENCLATURA

BP: INICIO ALINEAMIENTO

PC: KM DE COMIENZO DE CURVA

PT: KM DE FIN DE CURVA

PI: KM DE PUNTO DE INFLEXIÓN

EP: FIN DE ALINEAMIENTO

TOPOGRAFÍA

CURVA DE NIVEL DE TERRENO EXISTENTE CADA 0.50m

ÁREAS VERDES

ÁREA CONSTRUIDA

CARRETERA AFIRMADA

CARRETERA ASFALTADA

MURO DE TIERRA

CANAL DE CONCRETO

BORDE RÍO

LAGUNA

EJE DE RÍO

ESPEJO DE AGUA TR= 100 AÑOS

FLUJO DE RÍO

RED GEODÉSICA PRIMARIA

RED GEODÉSICA SECUNDARIA

RED GEODÉSICA TERCIARIA

RECONSTRUCCIÓN

REVISIÓN DE DOCUMENTOS TÉCNICOS

☐ A. ACEPTADO

☐ B. ACEPTADO CON COMENTARIOS

☐ C. RECHAZADO

FIRMA

FECHA

UBICACIÓN

ESCALA GRÁFICA

0 2.5 5.0 7.5 10.0 12.5

1:250-A1

1:500-A3

ESCALA GRÁFICA

R03	10.2023	EMITIDO PARA APROBACIÓN	J.S.M.	R.E.	
R02	08.2023	EMITIDO PARA APROBACIÓN	J.S.M.	R.E.	
R01	06.2023	EMITIDO PARA APROBACIÓN	J.S.M.	R.E.	
R00	04.2023	EMITIDO PARA APROBACIÓN	J.S.M.	G.M.	
REV. N°	FECHA	DESCRIPCIÓN DE LA REVISIÓN	REVISADO	DIRECTOR	

	FECHA	FIRMA
DISEÑO: Ing. Jorge Medina	11.10.2023	
DIBUJO: Edgar Mamani	11.10.2023	
REVISIÓN Y APROBACIÓN DE DISEÑO: Ing. Jorge Santa Marina	11.10.2023	
APROBACIÓN: Ing. Jose Luis Oblitas	11.10.2023	
DIRECTOR DE PROYECTO: Ing. Ricardo Echegaray	11.10.2023	

Presidencia del Consejo de Ministros

RECONSTRUCCIÓN

CON CAMBIOS

SOLUCIONES INTEGRALES

ENTREGA DE LAS

DEFENSAS RIBEREÑAS

RÍO CHICAMA Y RÍO VIRÚ -

LA LIBERTAD

(PAQUETE 9R-06)

PLANO

PLANTA Y PERFIL LONGITUDINAL

ACCESO A RAMPA DIPRO-002-MI

PK 15+870

ESPECIALIDAD :

CIVIL

USO :

503-DEFENSAS RIBEREÑAS-PARTE 3

RIO CHICAMA

ZONA :

CHICAMA-ASCOPE-LA LIBERTAD

CHICAMA

INDICADA

FECHA :

11.10.2023

REV :

R03

CÓDIGO DEL PLANO :

400195-OHL001-503-XX-DR-CV-001242

NOTA:
1. EL SISTEMA DE COORDENADAS TOPOGRAFICAS ES UTM DATUM WGS84.
2. LAS ELEVACIONES Y DISTANCIAS SE ENCUENTRAN EN METROS.
3. LAS SECCIONES TRANSVERSALES DEL TRAMO EN MENCIÓN SE ENCUENTRAN ENTRE LOS PLANOS:
400195-OHL001-503-XX-DR-CV-001403

400195-OHL001-503-XX-DR-CV-001242-R03