RECONSTRUCCIÓN CON CAMBIOS

REVISION DE DOCUMENTOS TÉCNICOS

- ☐ A. ACEPTADO
- ☐ B. ACEPTADO CON COMENTARIOS
- ☐ C. RECHAZADO

FIRMA _____ FECHA _____

NOTA:
1. LA SUMA DE LOS MATERIALES DENOMINADOS RELLENO 1, RELLENO 2, RELLENO 3, CORRESPONDEN AL RELLENO DIQUE.

DESCRIPCIÓN ABREVIACIONES

C	COTA
DE	DESPLAZAMIENTO AL EJE
C.R.	COTA DE RASANTE
C.T.	COTA DE TERRENO

LEYENDA SUPERFICIES

- TERRENO INICIAL
- DISEÑO FINAL
- NAME
- GEOTEXTIL CLASE 01
- GEOTEXTIL CLASE 02
- GEOMALLA BIAXIAL
- GEOCOMPUESTO DE DREN

LEYENDA MATERIALES

- MATERIAL DE CORTE
- MATERIAL DE RELLENO DIQUE
- RELLENO CON MATERIAL PROPIO
- DESBROCE
- RELLENO COMPACTADO PARA ACCESO
- ENROCADO
- SOLADO

LEYENDA MATERIALES

- CONCRETO
- GEOCELDAS DE CONCRETO
- RELLENO COMPACTADO
- EXCAVACIÓN GEOTEXTIL
- GAVIÓN EXISTENTE
- GAVIÓN PROYECTADO

RA-25860-D04MI: Km 4+270

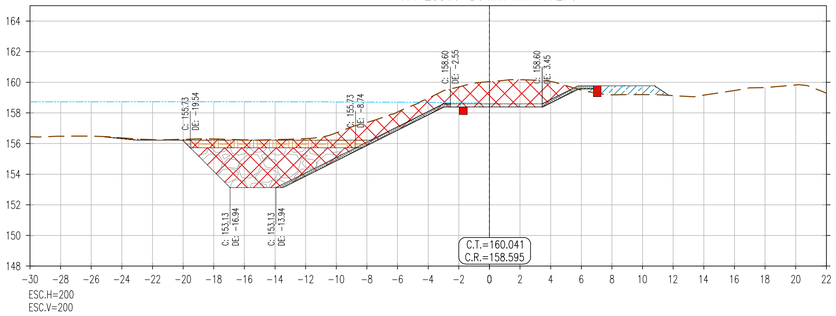

Material	Area
Relleno	2.66
Geotextil Clase 01	0.02
Enrocado Uña	17.94
Enrocado Talud	0.00
Relleno Propio	5.77
Concreto	1.20
Geoceldas de Concreto	3.21
Excavacion Geotextil	0.60
Relleno Compactado	0.00
Corte Uña	19.10
Corte Talud	26.94

RA-25860-D04MI: Km 4+292

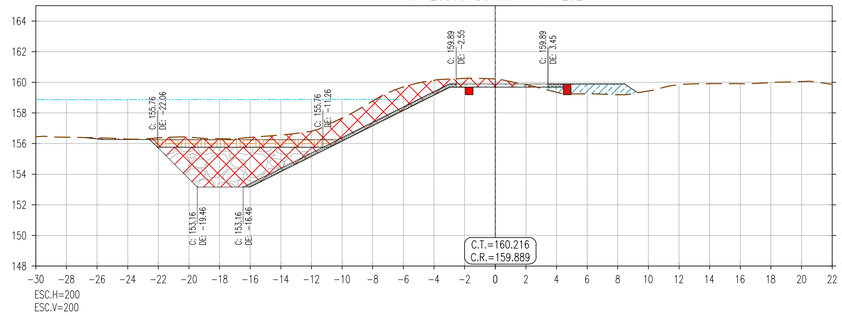

Material	Area
Relleno	3.37
Geotextil Clase 01	0.02
Enrocado Uña	17.94
Enrocado Talud	0.00
Relleno Propio	5.77
Concreto	1.20
Geoceldas de Concreto	3.25
Excavacion Geotextil	0.60
Relleno Compactado	0.00
Corte Uña	19.10
Corte Talud	22.13

RA-25860-D04MI: Km 4+260

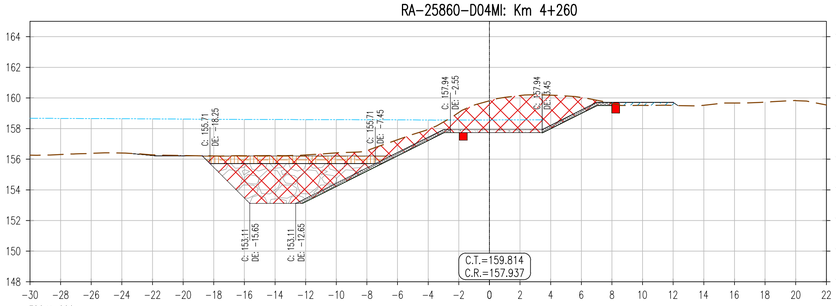

Material	Area
Relleno	0.78
Geotextil Clase 01	0.02
Enrocado Uña	17.94
Enrocado Talud	0.00
Relleno Propio	5.77
Concreto	1.20
Geoceldas de Concreto	3.19
Excavacion Geotextil	0.60
Relleno Compactado	0.00
Corte Uña	19.10
Corte Talud	29.10

RA-25860-D04MI: Km 4+288

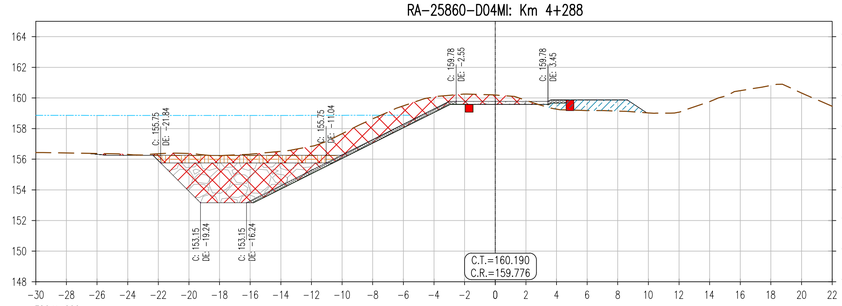

Material	Area
Relleno	3.76
Geotextil Clase 01	0.02
Enrocado Uña	17.94
Enrocado Talud	0.00
Relleno Propio	5.77
Concreto	1.20
Geoceldas de Concreto	3.24
Excavacion Geotextil	0.60
Relleno Compactado	0.00
Corte Uña	19.10
Corte Talud	22.37

RA-25860-D04MI: Km 4+250

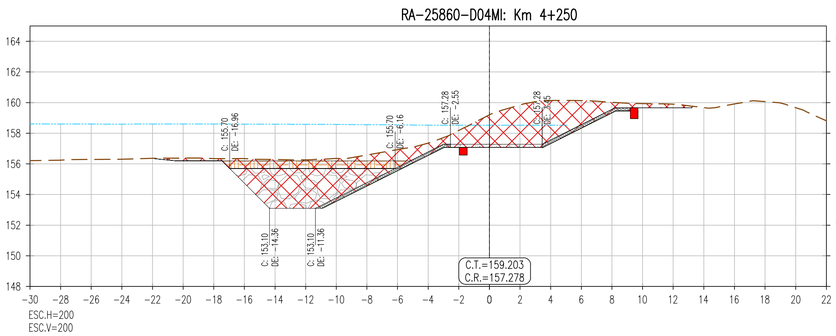

Material	Area
Relleno	0.00
Geotextil Clase 01	0.02
Enrocado Uña	17.94
Enrocado Talud	0.00
Relleno Propio	5.77
Concreto	1.20
Geoceldas de Concreto	3.17
Excavacion Geotextil	0.60
Relleno Compactado	0.00
Corte Uña	19.10
Corte Talud	35.06

RA-25860-D04MI: Km 4+284

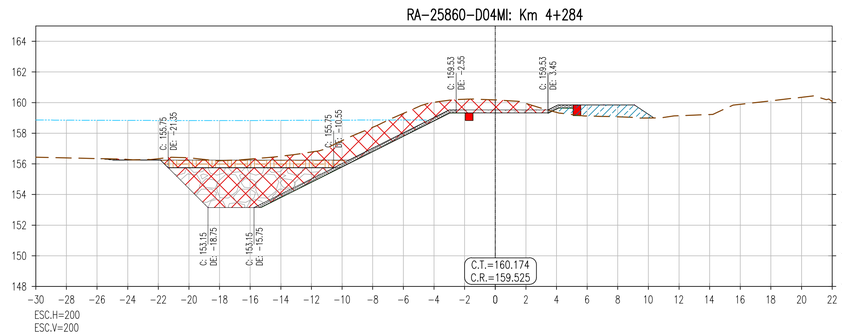

Material	Area
Relleno	3.95
Geotextil Clase 01	0.02
Enrocado Uña	17.94
Enrocado Talud	0.00
Relleno Propio	5.77
Concreto	1.20
Geoceldas de Concreto	3.24
Excavacion Geotextil	0.60
Relleno Compactado	0.00
Corte Uña	19.10
Corte Talud	24.13

RA-25860-D04MI: Km 4+240

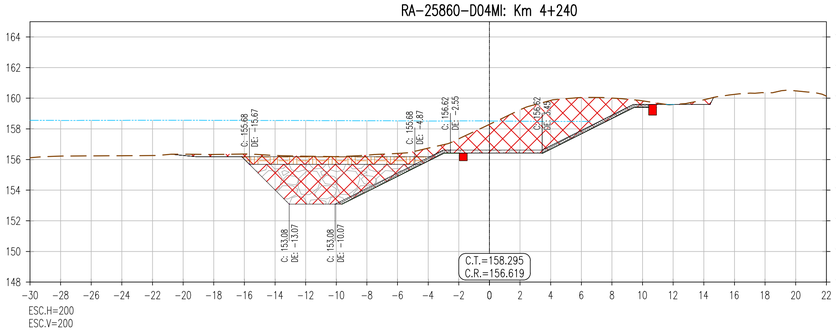

Material	Area
Relleno	0.01
Geotextil Clase 01	0.02
Enrocado Uña	17.94
Enrocado Talud	0.00
Relleno Propio	5.77
Concreto	1.20
Geoceldas de Concreto	3.15
Excavacion Geotextil	0.60
Relleno Compactado	0.00
Corte Uña	19.10
Corte Talud	34.88

RA-25860-D04MI: Km 4+280

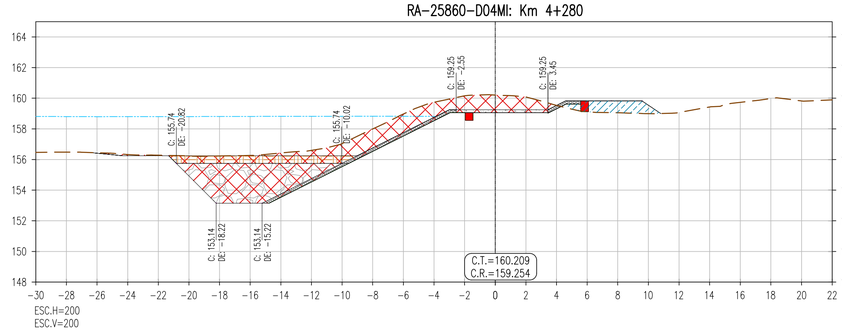

Material	Area
Relleno	3.94
Geotextil Clase 01	0.02
Enrocado Uña	17.94
Enrocado Talud	0.00
Relleno Propio	5.77
Concreto	1.20
Geoceldas de Concreto	3.23
Excavacion Geotextil	0.60
Relleno Compactado	0.00
Corte Uña	19.10
Corte Talud	24.26

SECCIONES TRANSVERSALES
Escala 1:200

400195-OHL001-503-XX-DR-CV-001482-R03

P:\V1\VII-4-INTERFERENCIAS\VII-4-5-INT-ACCES-WAL\1-RAMPAS_ACCESOS\01-RAMPA KM 25+860-MI\1-EDIT\STT\400195-OHL001-503-XX-DR-CV-001481 - 001483.DWG

UBICACIÓN

ESCALA GRÁFICA

0 2 4 6 8 10.0m
1:200–A1 1:400–A3
ESCALA GRAFICA

REV N°	FECHA	DESCRIPCIÓN DE LA REVISIÓN	REVISADO	DIRECTOR
R03	10.2023	EMITIDO PARA APROBACIÓN	J.S.M.	R.E.
R02	08.2023	EMITIDO PARA APROBACIÓN	J.S.M.	R.E.
R01	06.2023	EMITIDO PARA APROBACIÓN	J.S.M.	R.E.
R00	04.2023	EMITIDO PARA APROBACIÓN	J.S.M.	G.M.

	FECHA	FIRMA
DISEÑO: Ing. Jorge Medina	11.10.2023	
DIBUJO: Edgar Mamani	11.10.2023	
REVISIÓN y APROBACIÓN DE DISEÑO: Ing. Jorge Santa Marina	11.10.2023	
APROBACIÓN: Ing. Jose Luis Obitas	11.10.2023	
DIRECTOR DE PROYECTO: Ing. Ricardo Echegaray	11.10.2023	

OHLA Perú

TRESSAN

PERÚ Presidencia del Consejo de Ministros

RECONSTRUCCIÓN CON CAMBIOS

SOLUCIONES INTEGRALES ENTREGA DE LAS DEFENSAS RIBEREÑAS RÍO CHICAMA Y RÍO VIRÚ - LA LIBERTAD (PAQUETE 9R-06)

PLANO
SECCIONES TRANSVERSALES
RAMPA RA-25860-D04MI
Km 4+240 – 4+292

ESPECIALIDAD : CIVIL

USO : 503-DEFENSAS RIBEREÑAS-PARTE 3 RIO CHICAMA

ZONA : CHICAMA-ASCOPE-LA LIBERTAD

ESCALA :	FECHA :	REV :
INDICADA	11.10.2023	R03

CÓDIGO DEL PLANO : 400195-OHL001-503-XX-DR-CV-001482