RECONSTRUCCIÓN CON CAMBIOS

REVISIÓN DE DOCUMENTOS TÉCNICOS

- ☐ A. ACEPTADO
- ☐ B. ACEPTADO CON COMENTARIOS
- ☐ C. RECHAZADO

FIRMA _____ FECHA _____

NOTA:
1. LA SUMA DE LOS MATERIALES DENOMINADOS RELLENO 1, RELLENO 2, RELLENO 3, CORRESPONDEN AL RELLENO DIQUE.

DESCRIPCIÓN ABREVIACIONES	
C	COTA
DE	DESPLAZAMIENTO AL EJE
C.R.	COTA DE RASANTE
C.T.	COTA DE TERRENO

LEYENDA SUPERFICIES
- TERRENO INICIAL
- DISEÑO FINAL
- NAME
- GEOTEXTIL CLASE 01
- GEOTEXTIL CLASE 02
- GEOMALLA BIAXIAL
- GEOCOMPUESTO DE DREN

LEYENDA MATERIALES
- MATERIAL DE CORTE
- MATERIAL DE RELLENO DIQUE
- RELLENO CON MATERIAL PROPIO
- DESBROCE
- RELLENO COMPACTADO PARA ACCESO
- ENROCADO
- SOLADO

LEYENDA MATERIALES
- CONCRETO
- GEOCELDAS DE CONCRETO
- RELLENO COMPACTADO
- EXCAVACIÓN GEOTEXTIL
- GAVIÓN EXISTENTE
- GAVIÓN PROYECTADO

RA-15870-D02MI: Km 10+320

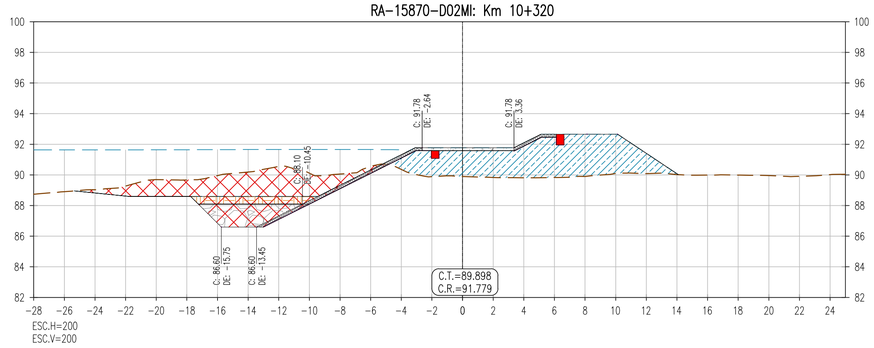

Material	Area
Geotextil Clase 02	0.02
Enrocado Uña	6.82
Enrocado Talud	0.00
Concreto	1.20
Geoceldas de Concreto	2.95
Excavación Geotextil	0.60
Relleno Compactado	0.00
Corte Uña	12.43
Corte Talud	20.61
Relleno Propio	3.77
Relleno 1	34.59
Relleno 2	0.00

RA-15870-D02MI: Km 10+341

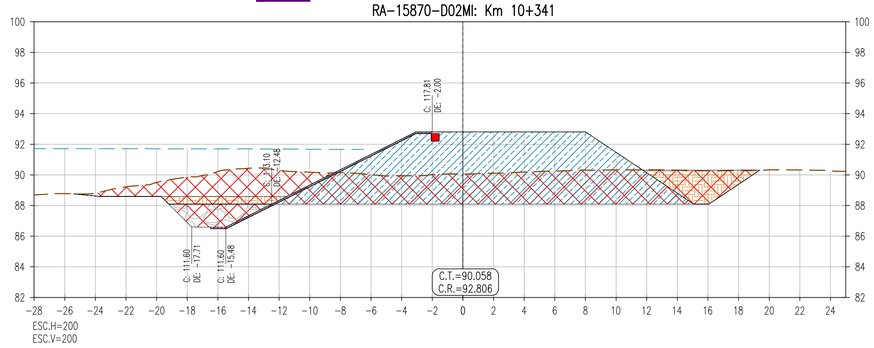

Material	Area
Geotextil Clase 02	0.02
Enrocado Uña	6.71
Enrocado Talud	0.00
Concreto	0.00
Geoceldas de Concreto	1.59
Excavación Geotextil	0.25
Relleno Compactado	0.00
Corte Uña	56.21
Corte Talud	31.11
Relleno Propio	13.29
Relleno 1	0.00
Relleno 2	89.78

RA-15870-D02MI: Km 10+310

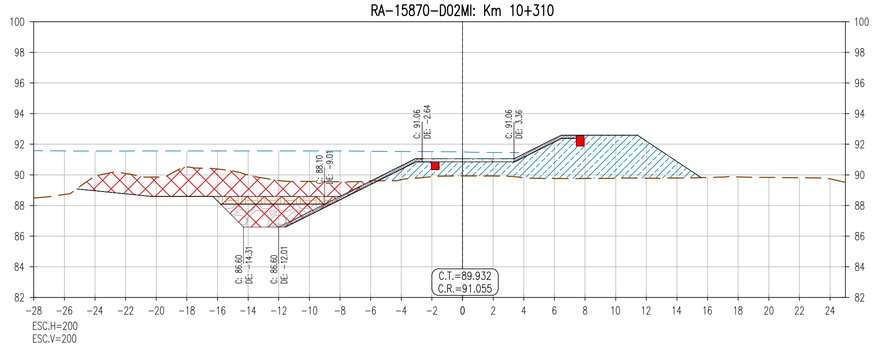

Material	Area
Geotextil Clase 02	0.02
Enrocado Uña	6.82
Enrocado Talud	0.00
Concreto	1.20
Geoceldas de Concreto	2.92
Excavación Geotextil	0.60
Relleno Compactado	0.00
Corte Uña	11.95
Corte Talud	22.83
Relleno Propio	3.77
Relleno 1	32.77
Relleno 2	0.00

RA-15870-D02MI: Km 10+336

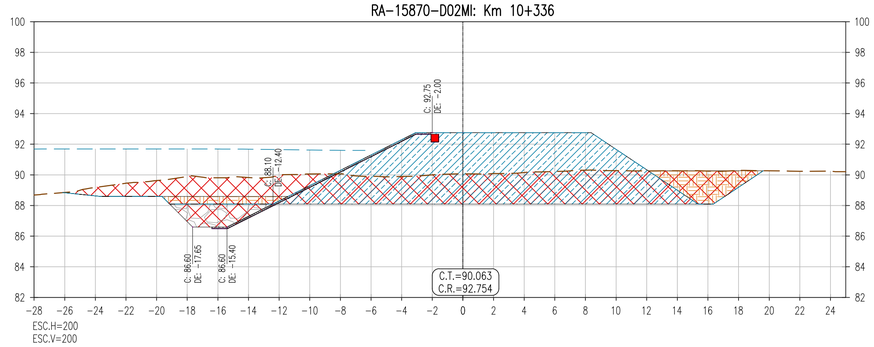

Material	Area
Geotextil Clase 02	0.02
Enrocado Uña	6.75
Enrocado Talud	0.00
Concreto	0.00
Geoceldas de Concreto	1.58
Excavación Geotextil	0.25
Relleno Compactado	0.00
Corte Uña	55.82
Corte Talud	29.61
Relleno Propio	12.99
Relleno 1	0.00
Relleno 2	90.19

RA-15870-D02MI: Km 10+300

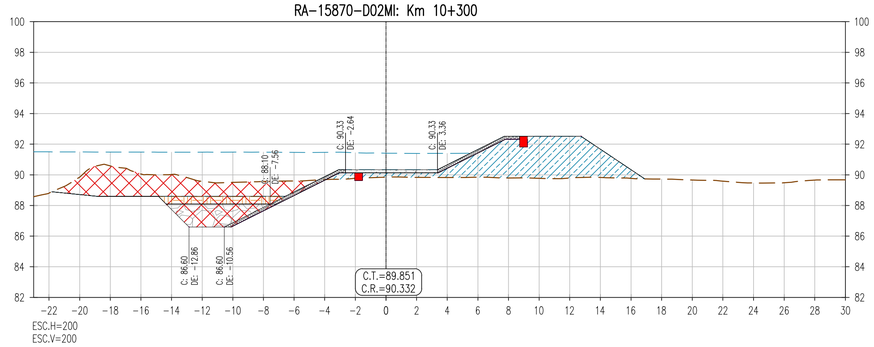

Material	Area
Geotextil Clase 02	0.02
Enrocado Uña	6.82
Enrocado Talud	0.00
Concreto	1.20
Geoceldas de Concreto	2.89
Excavación Geotextil	0.60
Relleno Compactado	0.00
Corte Uña	11.98
Corte Talud	19.56
Relleno Propio	3.77
Relleno 1	27.19
Relleno 2	0.00

RA-15870-D02MI: Km 10+333

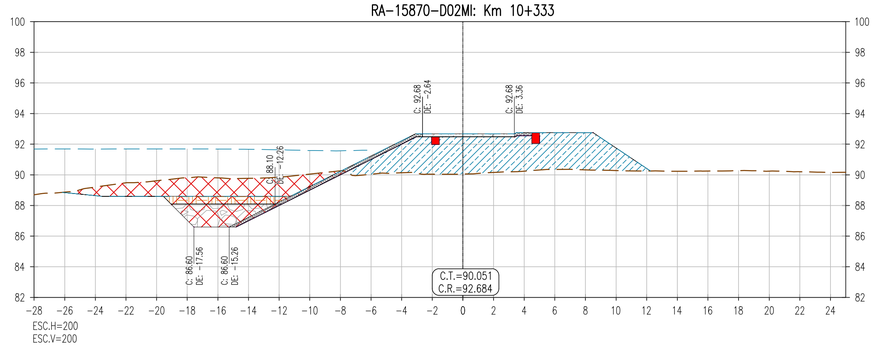

Material	Area
Geotextil Clase 02	0.02
Enrocado Uña	6.82
Enrocado Talud	0.00
Concreto	1.20
Geoceldas de Concreto	2.99
Excavación Geotextil	0.60
Relleno Compactado	0.00
Corte Uña	12.23
Corte Talud	16.56
Relleno Propio	3.77
Relleno 1	37.98
Relleno 2	0.00

RA-15870-D02MI: Km 10+290

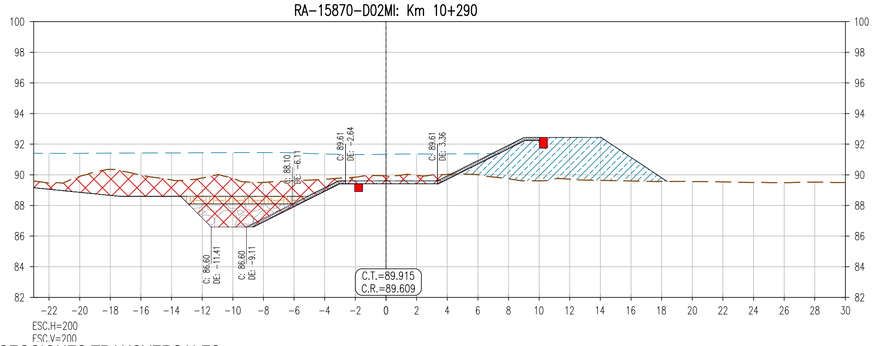

Material	Area
Geotextil Clase 02	0.02
Enrocado Uña	6.82
Enrocado Talud	0.00
Concreto	1.20
Geoceldas de Concreto	2.86
Excavación Geotextil	0.60
Relleno Compactado	0.00
Corte Uña	13.44
Corte Talud	23.13
Relleno Propio	3.77
Relleno 1	25.32
Relleno 2	0.00

RA-15870-D02MI: Km 10+330

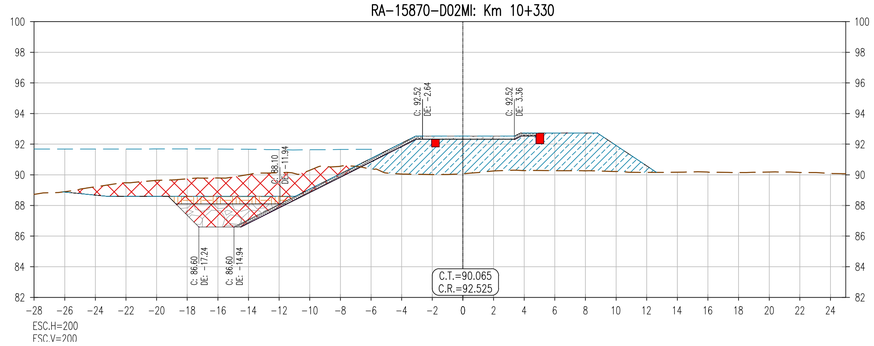

Material	Area
Geotextil Clase 02	0.02
Enrocado Uña	6.82
Enrocado Talud	0.00
Concreto	1.20
Geoceldas de Concreto	2.99
Excavación Geotextil	0.60
Relleno Compactado	0.00
Corte Uña	12.36
Corte Talud	19.07
Relleno Propio	3.77
Relleno 1	36.39
Relleno 2	0.00

SECCIONES TRANSVERSALES
Escala 1:200

400195-OHL001-503-XX-DR-CV-001487-R03

P:\V1\VII-4-INTERFERENCIAS\VII-4-5-INT-ACCES-WAL\1-RAMPAS_ACCESOS\02-RAMPA KM 15+870-M\V1-EDIT\ST\RAMPA\400195-OHL001-503-XX-DR-CV-001486 AL 001488.DWG

UBICACIÓN

ESCALA GRÁFICA

0 2 4 6 8 10.0m
1:200—A1 1:400—A3
ESCALA GRAFICA

REV N°	FECHA	DESCRIPCIÓN DE LA REVISIÓN	REVISADO	DIRECTOR
R03	10.2023	EMITIDO PARA APROBACIÓN	J.S.M.	R.E.
R02	08.2023	EMITIDO PARA APROBACIÓN	J.S.M.	R.E.
R01	06.2023	EMITIDO PARA APROBACIÓN	J.S.M.	R.E.
R00	04.2023	EMITIDO PARA APROBACIÓN	J.S.M.	G.M.

	FECHA	FIRMA
DISEÑO: Ing. Jorge Medina	11.10.2023	
DIBUJO: Edgar Mamani	11.10.2023	
REVISIÓN y APROBACIÓN DE DISEÑO: Ing. Jorge Santa Marina	11.10.2023	
APROBACIÓN: Ing. Jose Luis Obitas	11.10.2023	
DIRECTOR DE PROYECTO: Ing. Ricardo Echegaray	11.10.2023	

OHLA Perú

TRESSAN

PERÚ Presidencia del Consejo de Ministros

RECONSTRUCCIÓN CON CAMBIOS

SOLUCIONES INTEGRALES ENTREGA DE LAS DEFENSAS RIBEREÑAS RÍO CHICAMA Y RÍO VIRÚ - LA LIBERTAD (PAQUETE 9R-06)

PLANO
SECCIONES TRANSVERSALES
RAMPA RA-15870-D02MI
Km 10+290 - 10+341

ESPECIALIDAD : CIVIL

USO : 503-DEFENSAS RIBEREÑAS-PARTE 3
RIO CHICAMA

ZONA : CHICAMA-ASCOPE-LA LIBERTAD

ESCALA :	FECHA :	REV :
INDICADA	11.10.2023	R03

CÓDIGO DEL PLANO :
400195-OHL001-503-XX-DR-CV-001487