




PLANTA
Escala 1:250

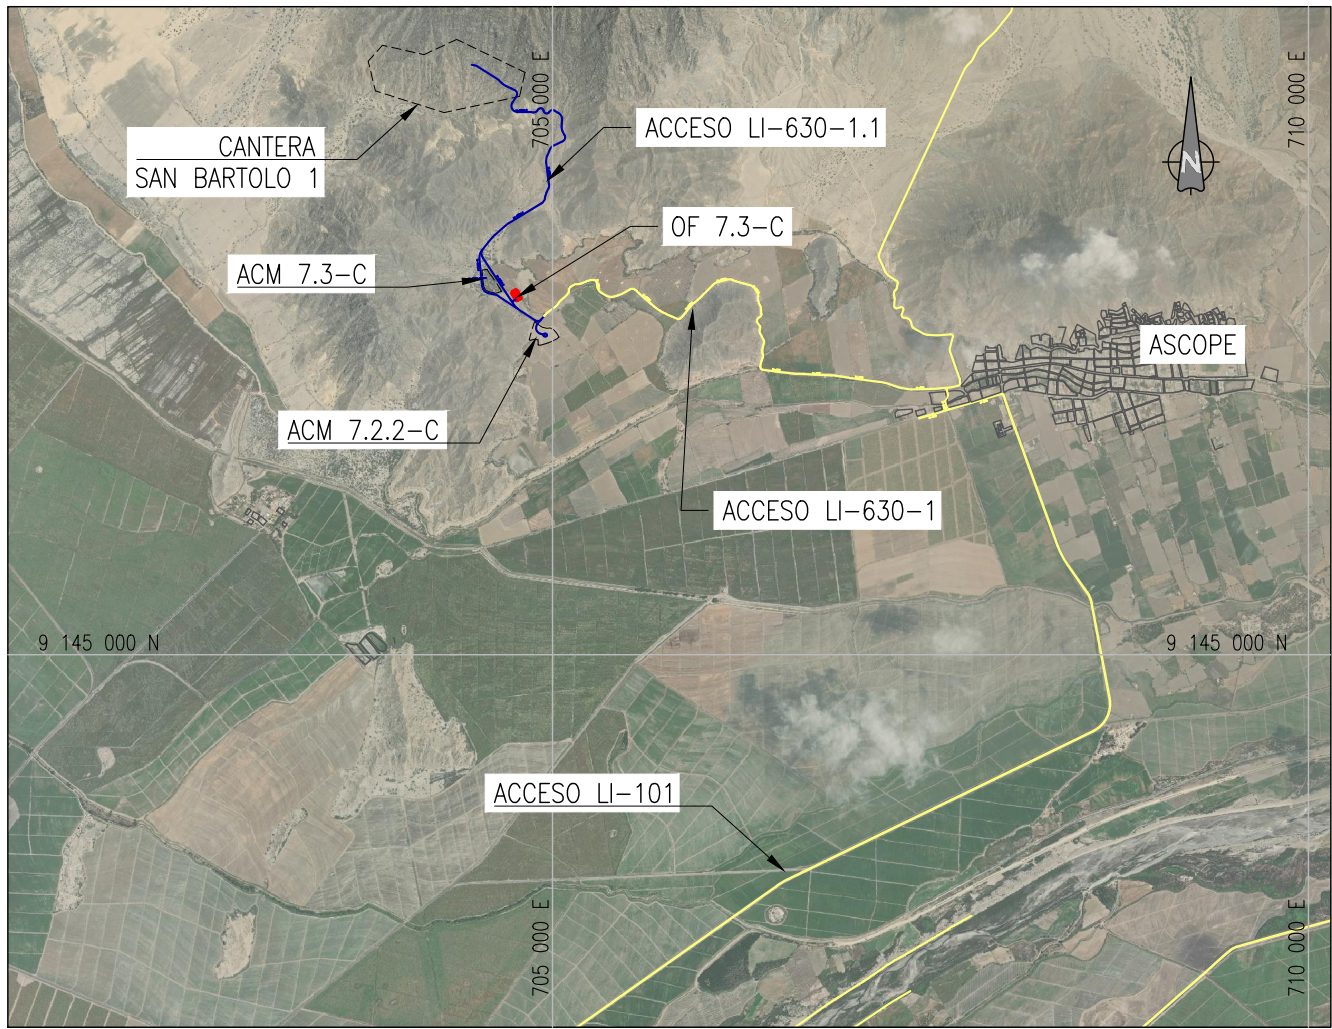

PLANTA
Escala 1:50000

CUADRO DE COORDENADAS UTM WGS 84 -17 SUR / OF 7.3-C					
VERTICE	LADO	DISTANCIA (m)	ANG. INTERNO	ESTE (X)	NORTE (Y)
A	A-B	30.00	90°0'0"	704732.4027	9147395.3645
B	B-C	60.00	90°0'0"	704758.5369	9147410.0954
C	C-D	30.00	90°0'0"	704787.9988	9147357.8269
D	D-A	60.00	90°0'0"	704761.8646	9147343.0960

DATOS TECNICOS: OF 7.3-C	
AREA PERMISO	1,800.00 m ²
PERIMETRO PERMISO	180,00 m

NOTA:
COORDENADAS: UTM
DATUM HORIZONTAL: SISTEMA WGS84
ZONA: 17S

LEYENDA	
---	LIMITE DE POLIGONO
---	ACCESO EXISTENTE
---	ACCESO PROYECTADO
X	VERTICE DE POLIGONO

RECONSTRUCCIÓN 150-00000	
REVISIÓN DE DOCUMENTOS TÉCNICOS	
☐ A. ACEPTADO	
☐ B. ACEPTADO CON COMENTARIOS	
☐ C. RECHAZADO	
_____ FIRMA	_____ FECHA

UBICACIÓN



ESCALA GRAFICA
0 2.5 5.0 7.5 10.0 12.5m
1:250-A1
ESCALA GRAFICA
1:500-A3

RO2	10.2023	EMITIDO PARA APROBACIÓN	J.S.M.	R.E.
RO1	8.2023	EMITIDO PARA APROBACIÓN	J.S.M.	R.E.
RO0	6.2023	EMITIDO PARA APROBACIÓN	J.S.M.	R.E.
REV N°	FECHA	DESCRIPCIÓN DE LA REVISIÓN	REVISADO	DIRECTOR

	FECHA	FIRMA
DISEÑO: Ing. Jorge Medina	11.10.2023	
DIBUJO: Edgar Mamani	11.10.2023	
REVISIÓN Y APROBACIÓN DE DISEÑO: Ing. Jorge Santa Marina	11.10.2023	
APROBACIÓN: Ing. Jose Luis Oblitas	11.10.2023	
DIRECTOR DE PROYECTO: Ing. Ricardo Echegaray	11.10.2023	



**SOLUCIONES INTEGRALES
ENTREGA DE LAS
DEFENSAS RIBEREÑAS
RÍO CHICAMA Y RÍO VIRÚ -
LA LIBERTAD
(PAQUETE 9R-06)**

PLANO
**PERIMETRICO
OF 7.3-C
KM 29+526**

ESPECIALIDAD :
GENERAL

USO :
**503-DEFENSAS RIBEREÑAS-PARTE 3
RIO CHICAMA**

ZONA :
CHICAMA-ASCOPE-LA LIBERTAD

ESCALA :
INDICADA

FECHA :
11.10.2023

REV :
R02

CÓDIGO DEL PLANO :
400195-OHL001-503-XX-DR-ZZ-000220