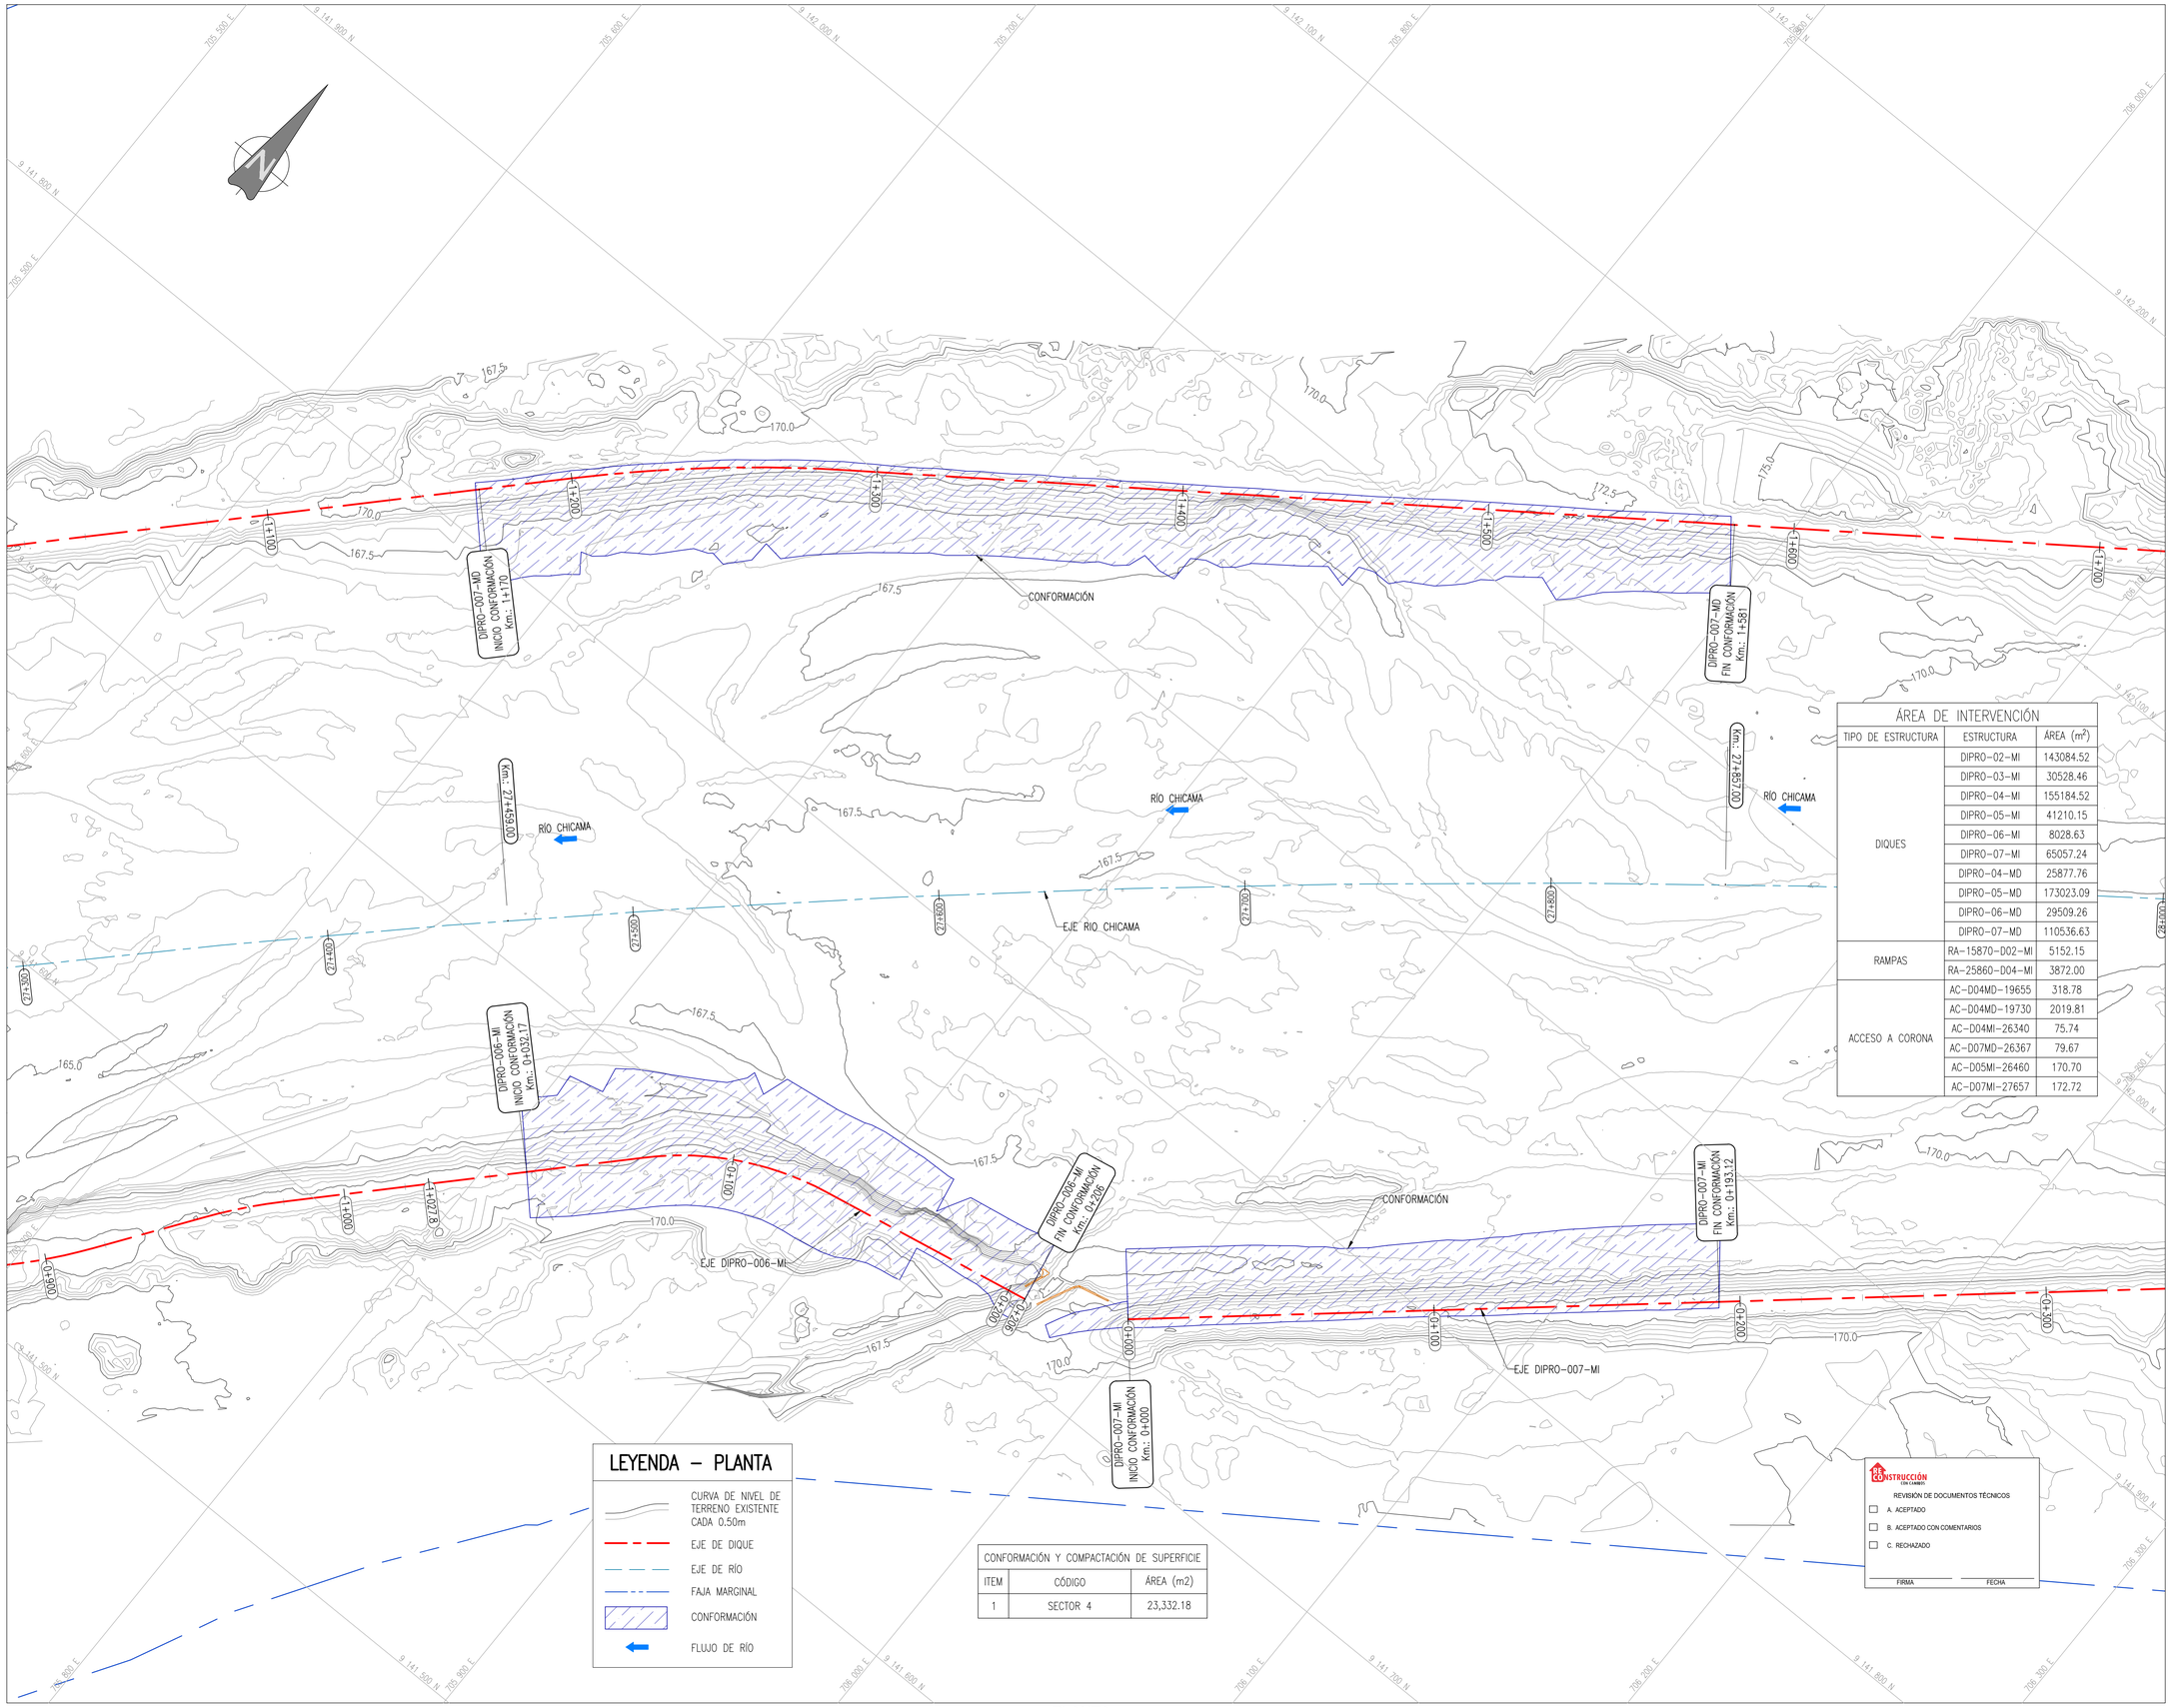

CONFORMACIÓN Y COMPACTACIÓN DE SUPERFICIE		
ITEM	CÓDIGO	ÁREA (m2)
1	SECTOR 4	23,332.18

ÁREA DE INTERVENCIÓN		
TIPO DE ESTRUCTURA	ESTRUCTURA	ÁREA (m^2)
DIQUES	DIPRO-02-MI	143084.52
	DIPRO-03-MI	30528.46
	DIPRO-04-MI	155184.52
	DIPRO-05-MI	41210.15
	DIPRO-06-MI	8028.63
	DIPRO-07-MI	65057.24
	DIPRO-04-MD	25877.76
	DIPRO-05-MD	173023.09
	DIPRO-06-MD	29509.26
	DIPRO-07-MD	110536.63
RAMPAS	RA-15870-D02-MI	5152.15
	RA-25860-D04-MI	3872.00
ACCESO A CORONA	AC-D04MD-19655	318.78
	AC-D04MD-19730	2019.81
	AC-D04MI-26340	75.74
	AC-D07MD-26367	79.67
	AC-D05MI-26460	170.70
	AC-D07MI-27657	172.72

PLANTA
Escala 1:1000

UBICACIÓN

ESCALA GRÁFICA

0 10 20 30 40 50m
1:1000–A1 1:2000–A3
ESCALA GRAFICA

REV N°	FECHA	DESCRIPCIÓN DE LA REVISIÓN	REVISADO	DIRECTOR
R03	10.2023	EMITIDO PARA APROBACIÓN	J.S.M.	R.E.
R02	08.2023	EMITIDO PARA APROBACIÓN	J.S.M.	R.E.
R01	06.2023	EMITIDO PARA APROBACIÓN	J.S.M.	R.E.
R00	04.2023	EMITIDO PARA APROBACIÓN	J.S.M.	G.M.

	FECHA	FIRMA
DISEÑO: Ing. Jorge Medina	11.10.2023	JORGE ANDRES MEDINA NICHOLLS INGENIERO CIVIL CIP 156
DIBUJO: Edgar Mamani	11.10.2023	EDGAR MAMANI VALDIVIA DIBUJANTE
REVISIÓN y APROBACIÓN DE DISEÑO: Ing. Jorge Santa Marina	11.10.2023	JORGE SANTA MARINA VICESSIO ING. DE INFRAESTRUCTURA HIDRAULICA Y PUERTOS CIP N° 108390
APROBACIÓN: Ing. Jose Luis Oblitas	11.10.2023	OHLA INGENIERO JOSE LUIS OBLITAS CUADRO GERENTE DE PROYECTOS CIP N° 71
DIRECTOR DE PROYECTO: Ing. Ricardo Echegaray	11.10.2023	OHLA INGENIERO RICARDO ECHEGARAY CUADRO GERENTE DE PROYECTOS CIP N° 71

OHLA Perú

TRESSAN

PERÚ Presidencia del Consejo de Ministros

RECONSTRUCCIÓN CON CAMBIOS

SOLUCIONES INTEGRALES ENTREGA DE LAS DEFENSAS RIBEREÑAS RÍO CHICAMA Y RÍO VIRÚ - LA LIBERTAD (PAQUETE 9R-06)

PLANO
CONFORMACIÓN PARA FUNDACIÓN SECTOR 4
Km 27+459 – 27+857

ESPECIALIDAD :
CIVIL

USO :
503-DEFENSAS RIBEREÑAS-PARTE 3
RIO CHICAMA

ZONA :
CHICAMA-ASCOPE-LA LIBERTAD

ESCALA :	FECHA :	REV :
INDICADA	11.10.2023	R03

CÓDIGO DEL PLANO :
400195-OHL001-503-XX-DR-CV-001926

P:\V1\III-9-SUSTENTO_METRADOS\III-9-2-CONFORMACIÓN\EDIT\400195-OHL001-503-XX-DR-CV-001926.DWG